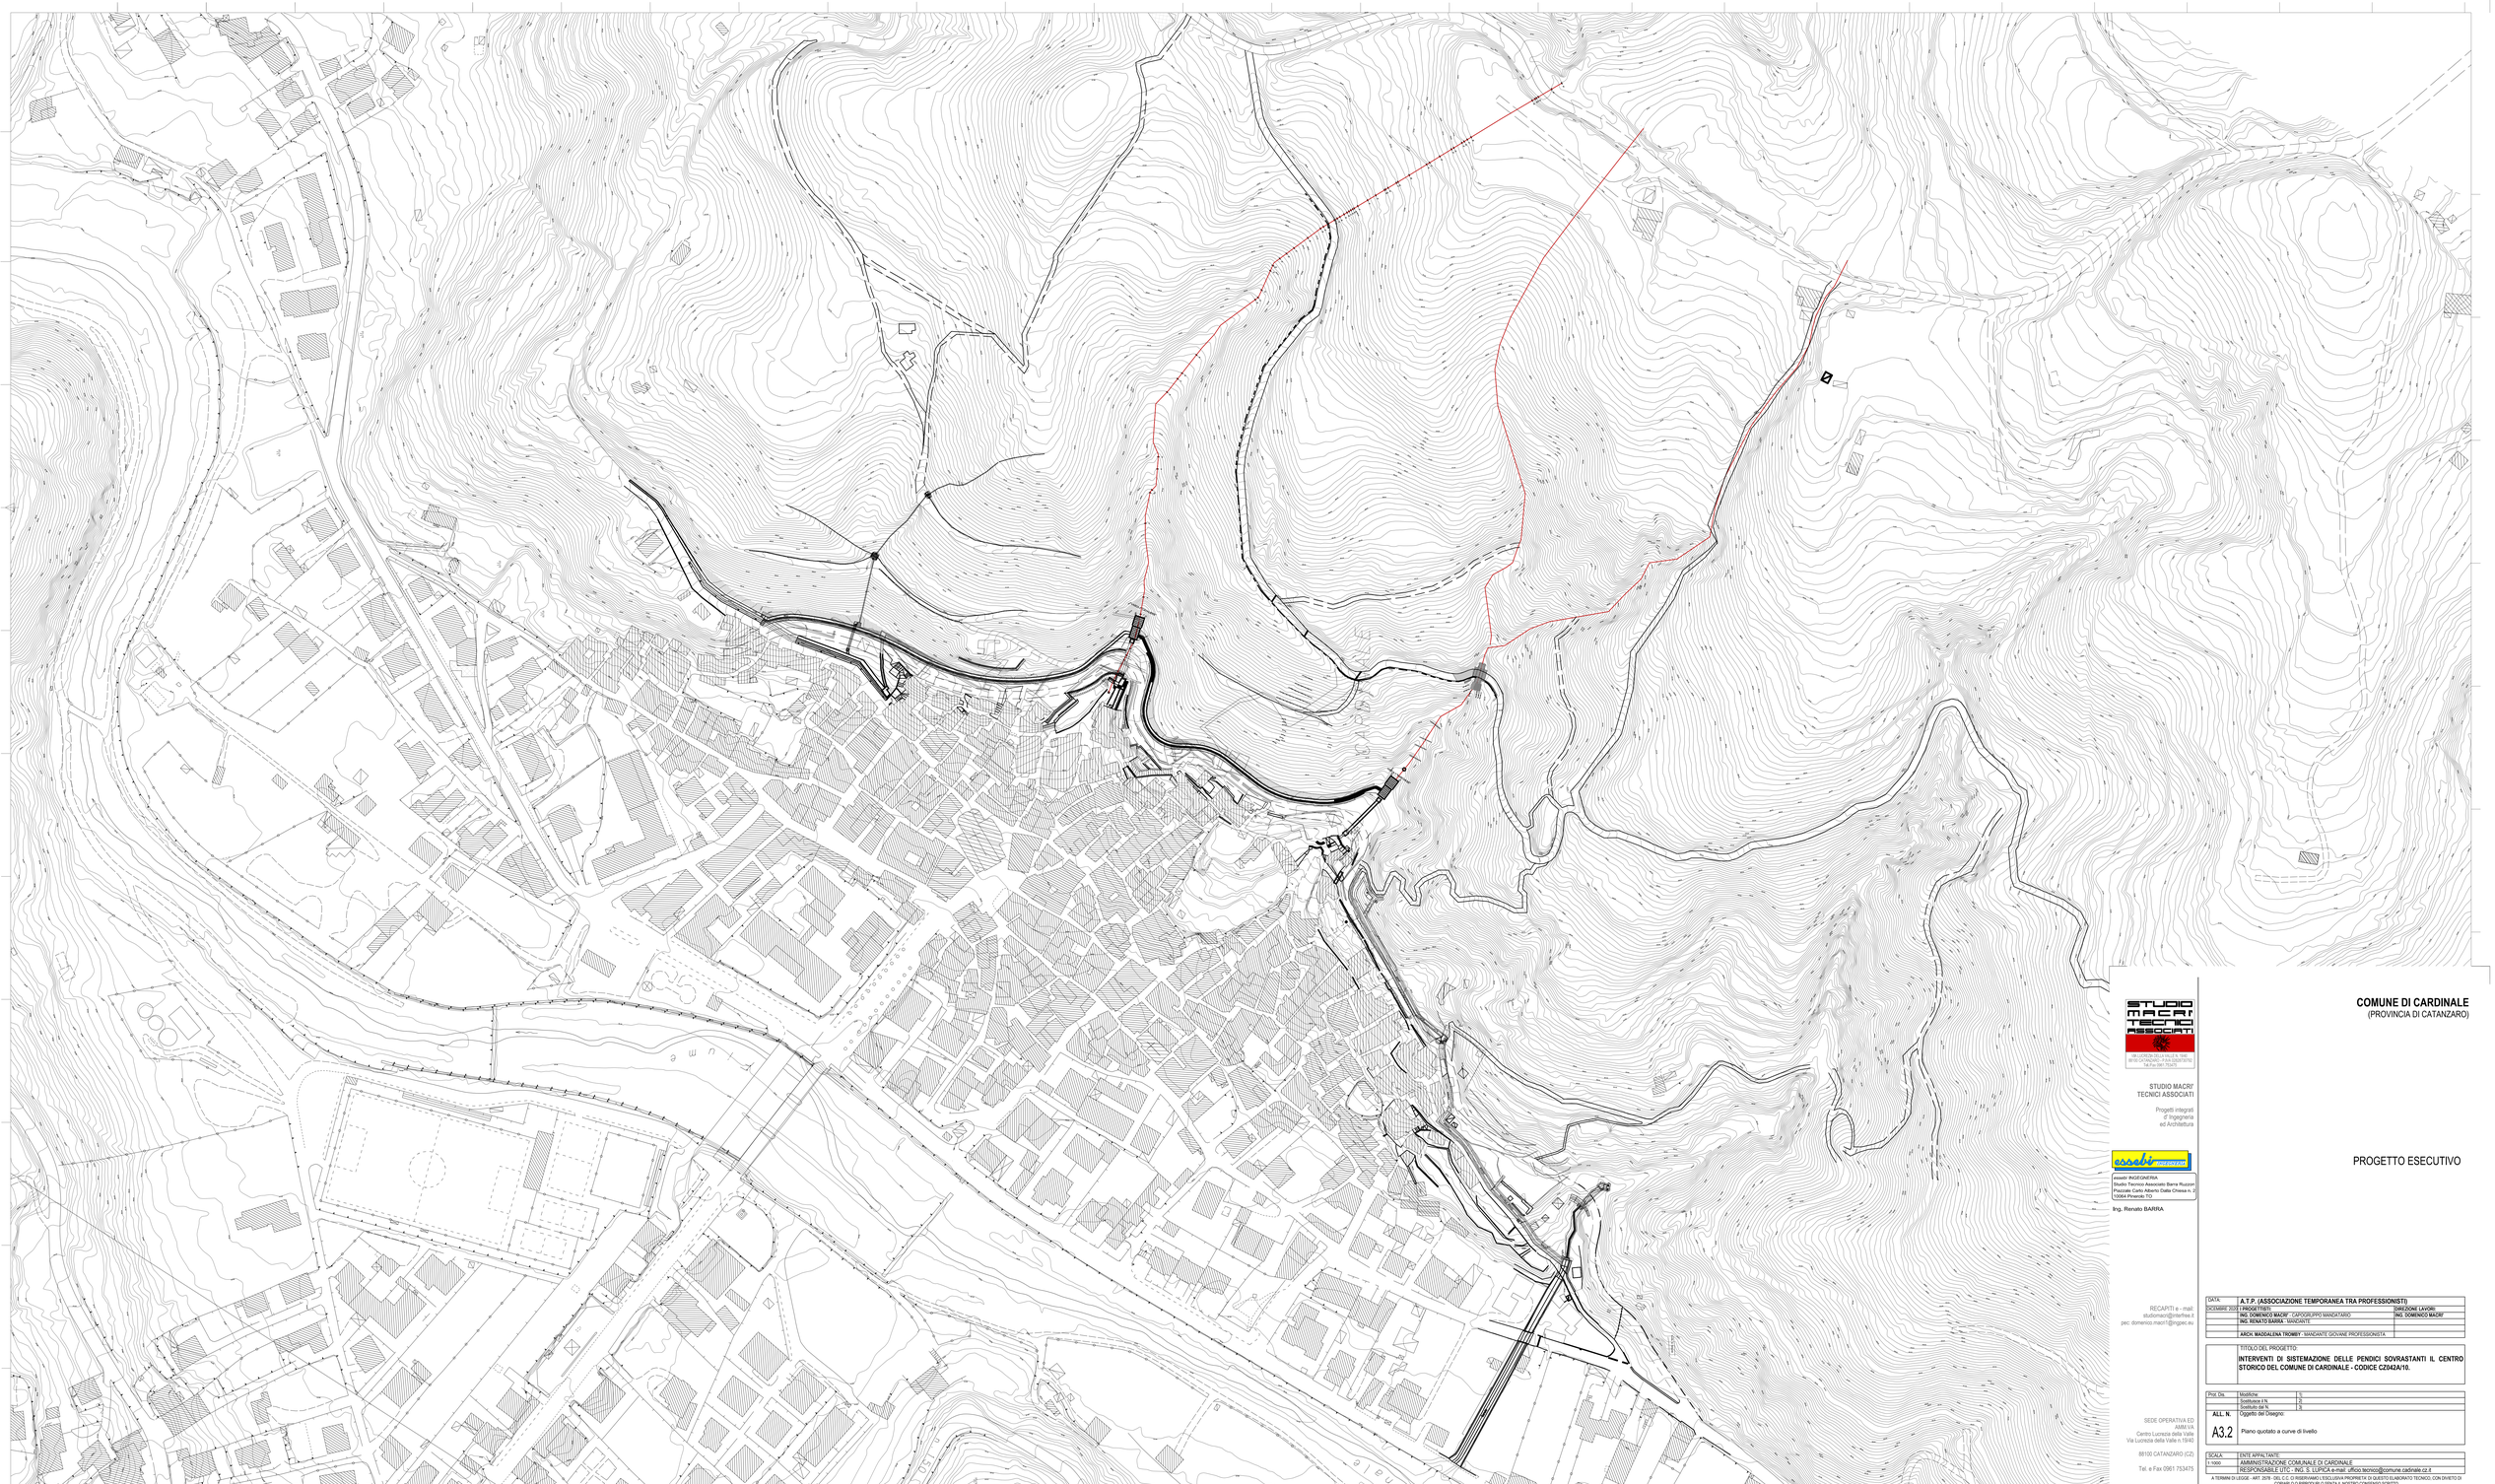

STUDIO MACRI' TECNICI ASSOCIATI
VIA LUCREZIA DELLA VALLE N. 15/B/C
88100 CATANZARO - P.IVA 02513270792
Tel./Fax 0961 753475

STUDIO MACRI'
TECNICI ASSOCIATI

Progetti integrati
d' Ingegneria
ed Architettura

essebi INGEGNERIA
Studio Tecnico Associato Barra Ruzzon
Piazzale Carlo Alberto Dalla Chiesa n. 2
10064 Pinerolo TO

Ing. Renato BARRA

RECAPITI e - mail:
studiomacri@interfree.it
pec: domenico.macri1@ingpec.eu

SEDE OPERATIVA ED AMM.VA
Centro Lucrezia della Valle
Via Lucrezia della Valle n.15/45

88100 CATANZARO (CZ)

Tel. e Fax 0961 753475

COMUNE DI CARDINALE
(PROVINCIA DI CATANZARO)

PROGETTO ESECUTIVO

DATA:	A.T.P. (ASSOCIAZIONE TEMPORANEA TRA PROFESSIONISTI)	
OTTOBRE 2020	I PROGETTISTI:	DIREZIONE LAVORI:
	ING. DOMENICO MACRI' - CAPOGRUPPO MANDATARIO	**ING. DOMENICO MACRI'**
	ING. RENATO BARRA - MANDANTE	
	ARCH. MADDALENA TROMBY - MANDANTE GIOVANE PROFESSIONISTA	

TITOLO DEL PROGETTO:
INTERVENTI DI SISTEMAZIONE DELLE PENDICI SOVRASTANTI IL CENTRO STORICO DEL COMUNE DI CARDINALE - CODICE CZ042A/10.

Prot. Dis.	Modifiche:	
	Sostituisce il N.	3
	Sostituito dal N.	5
ALL. N.	Oggetto del Disegno:	
A3.2	Piano quotato a curve di livello	

SCALA:	ENTE APPALTANTE:
1:1000	AMMINISTRAZIONE COMUNALE DI CARDINALE
	RESPONSABILE UTC - ING. S. LUPICA e-mail: ufficio.tecnico@comune.cardinale.cz.it

A TERMINI DI LEGGE - ART. 2578 - DEL C.C. CI RISERVIAMO L'ESCLUSIVA PROPRIETA' DI QUESTO ELABORATO TECNICO, CON DIVIETO DI COPIARLO O RIPRODURLO SENZA IL NOSTRO CONSENSO SCRITTO