



Profilo Rio Donnelerio parte 1/2

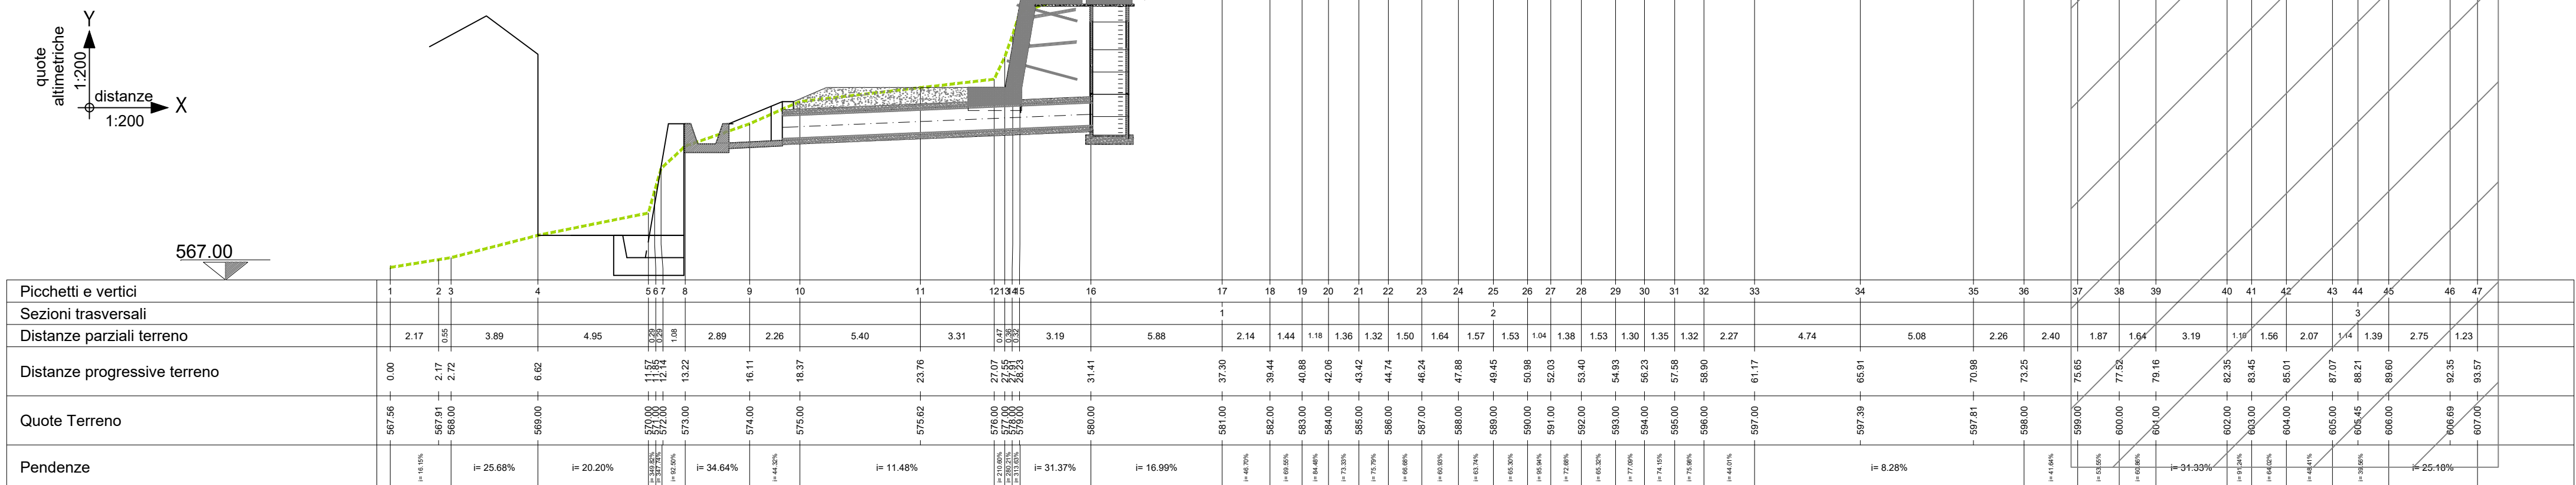

Profilo Rio Donnelerio parte 2/2

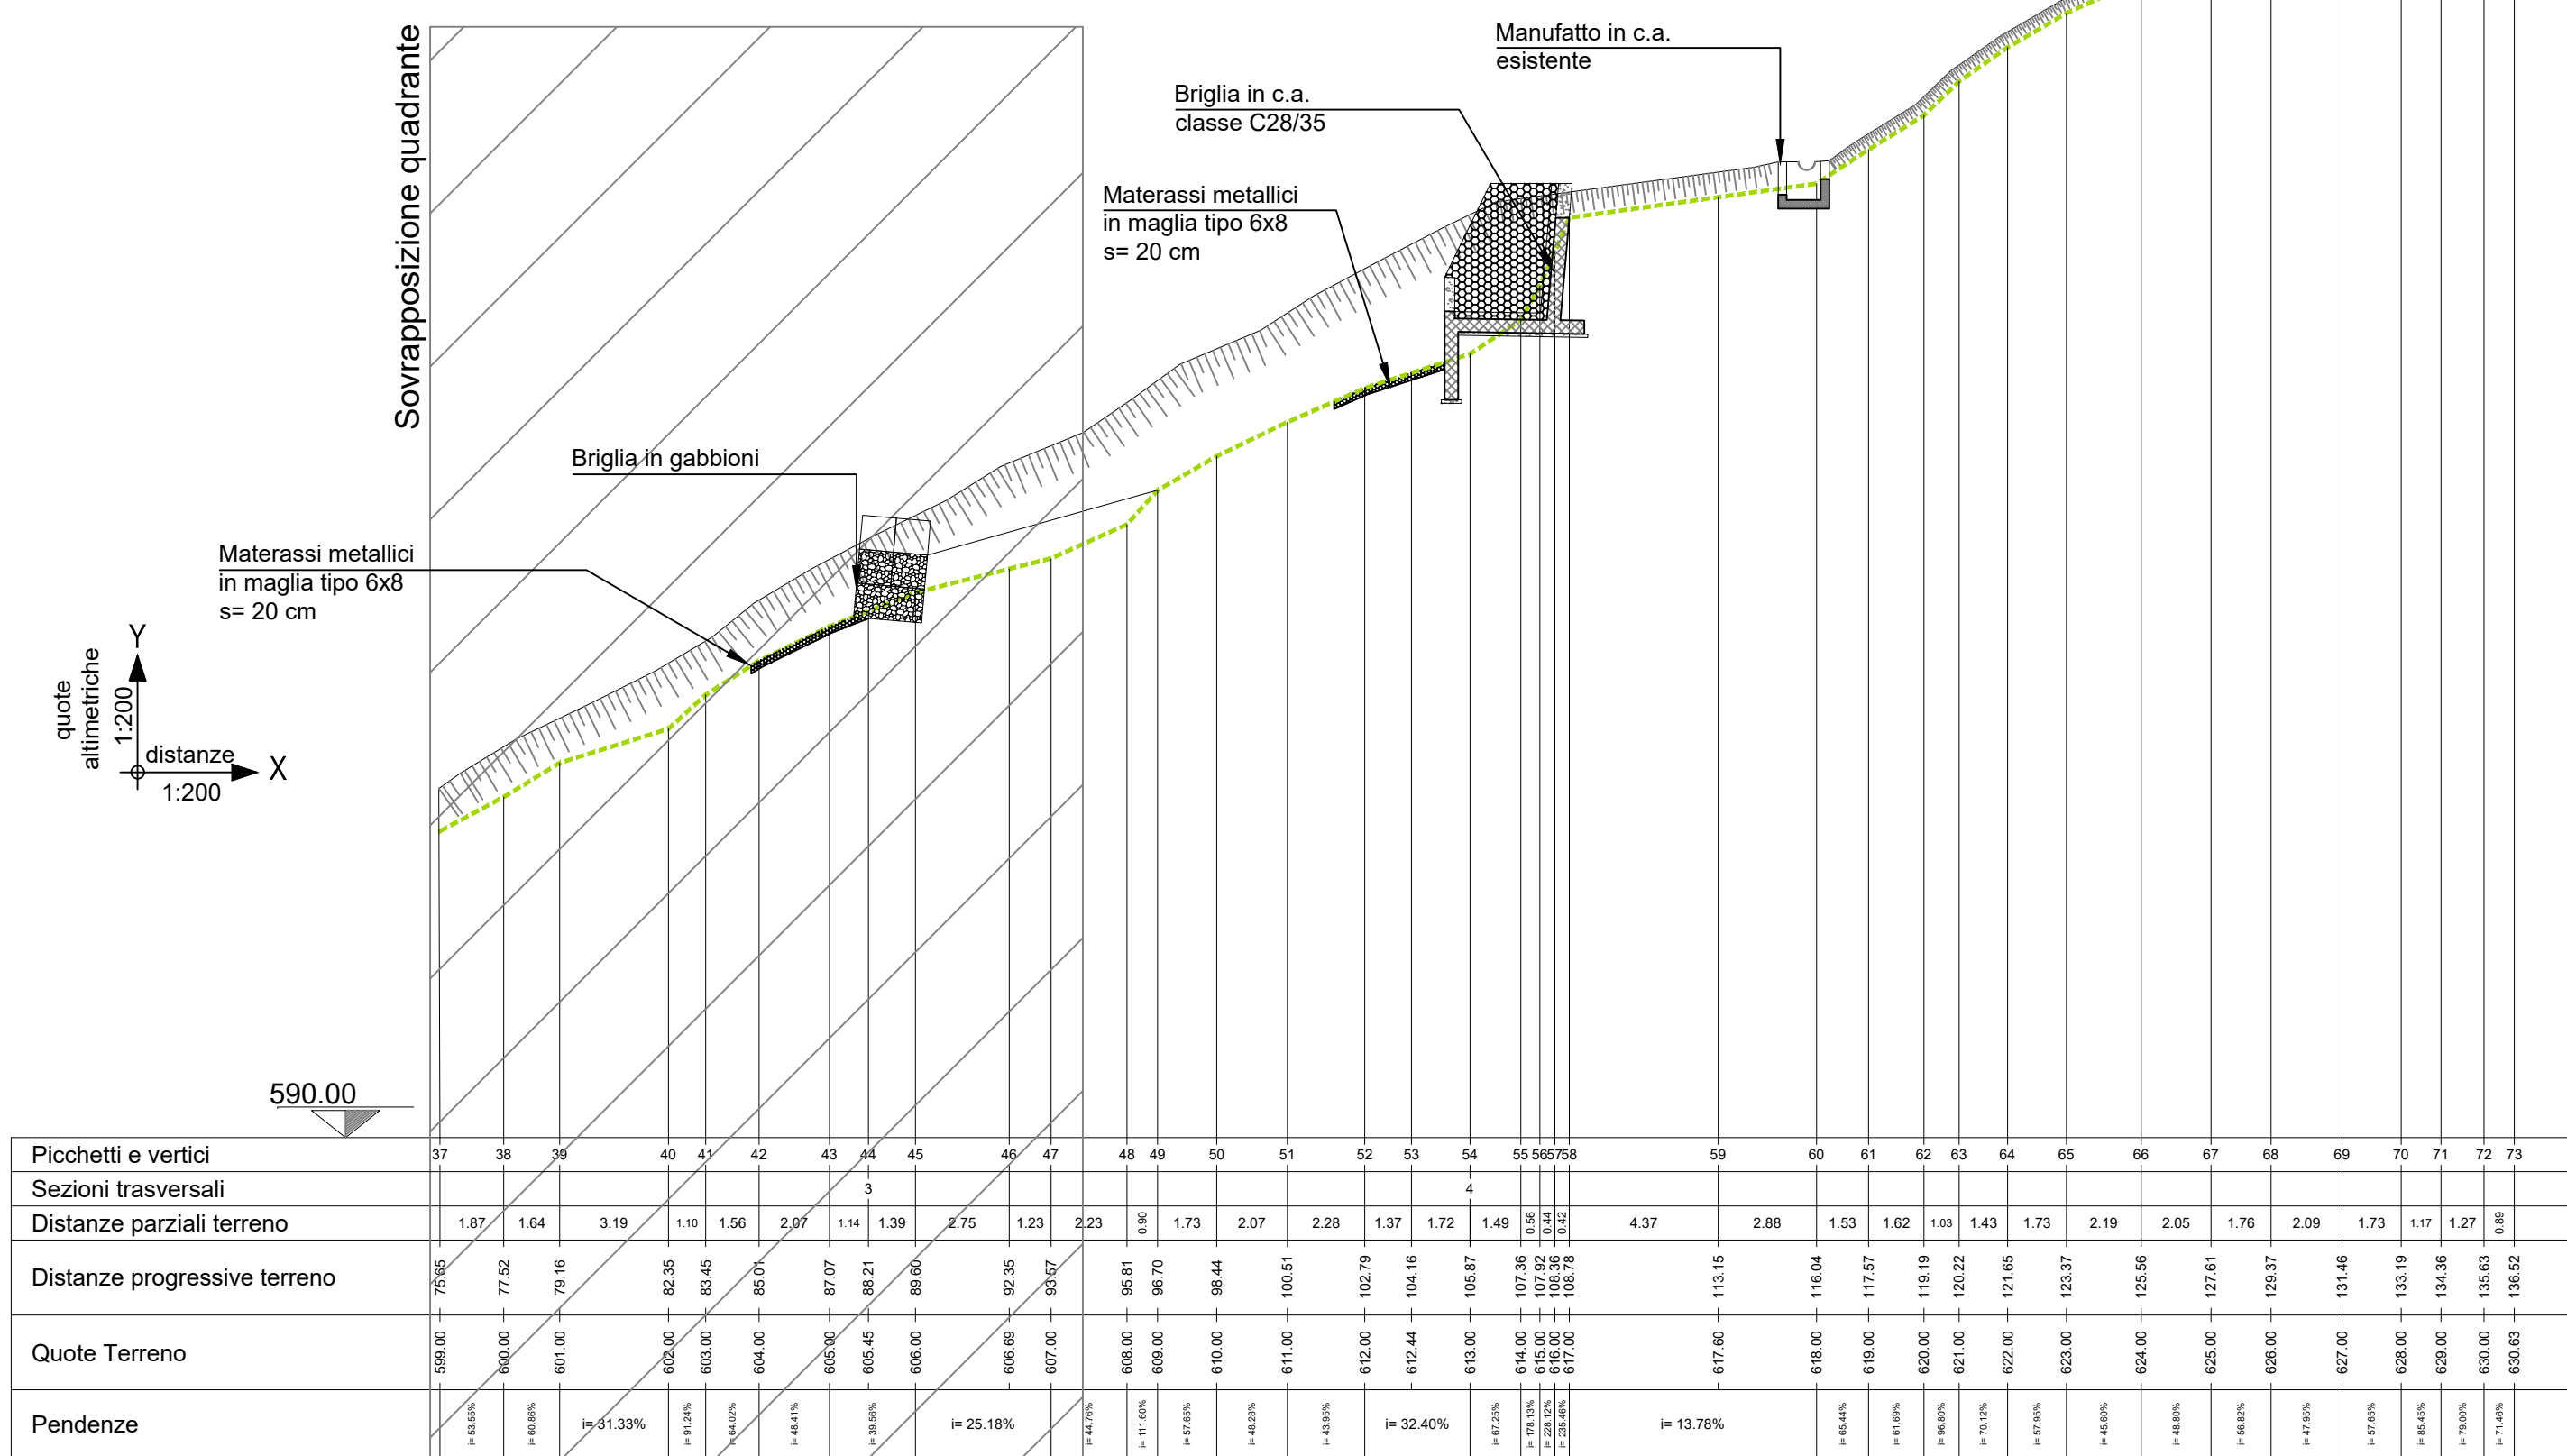

STUDIO MACRI'
TECNICI ASSOCIATI

Progetti integrati
d' Ingegneria
ed Architettura

Ing. Renato BARRA

RECAPITI e - mail:
studiomacri@interfree.it
pec: domenico.macri1@ingpec.eu

SEDE OPERATIVA ED
AMM.VA
Centro Lucrezia della Valle
Via Lucrezia della Valle n.19/40

88100 CATANZARO (CZ)

Tel. e Fax 0961 753475

COMUNE DI CARDINALE
(PROVINCIA DI CATANZARO)

PROGETTO ESECUTIVO

DATA:	A.T.P. (ASSOCIAZIONE TEMPORANEA TRA PROFESSIONISTI)	
DICEMBRE 2020	I PROGETTISTI:	DIREZIONE LAVORI:
	ING. DOMENICO MACRI' - CAPOGRUPPO MANDATARIO	ING. DOMENICO MACRI'
	ING. RENATO BARRA - MANDANTE	
	ARCH. MADDALENA TROMBY - MANDANTE GIOVANE PROFESSIONISTA	

TITOLO DEL PROGETTO:

INTERVENTI DI SISTEMAZIONE DELLE PENDICI SOVRASTANTI IL CENTRO STORICO DEL COMUNE DI CARDINALE - CODICE CZ042A/10.

Prot. Dis.	Modifiche:	1)
	Sostituisce il N.	2)
	Sostituito dal N.	3)

ALL. N.	Oggetto del Disegno:
A6.1.2	Donnelerio Profilo longitudinale

SCALA:	ENTE APPALTANTE:
Sc. 1:200	AMMINISTRAZIONE COMUNALE DI CARDINALE
	RESPONSABILE UTC - ING. S. LUPICA e-mail: ufficio.tecnico@comune.cadinala.cz.it

A TERMINI DI LEGGE - ART. 2578 - DEL C.C. CI RISERVIAMO L'ESCLUSIVA PROPRIETA' DI QUESTO ELABORATO TECNICO, CON DIVIETO DI COPIARLO O RIPRODURLO SENZA IL NOSTRO CONSENSO SCRITTO