



SEZIONE n° 1

LEGENDA	
Piano campagna esistente	
Riprofilatura in progetto	
Gabbioni in progetto	

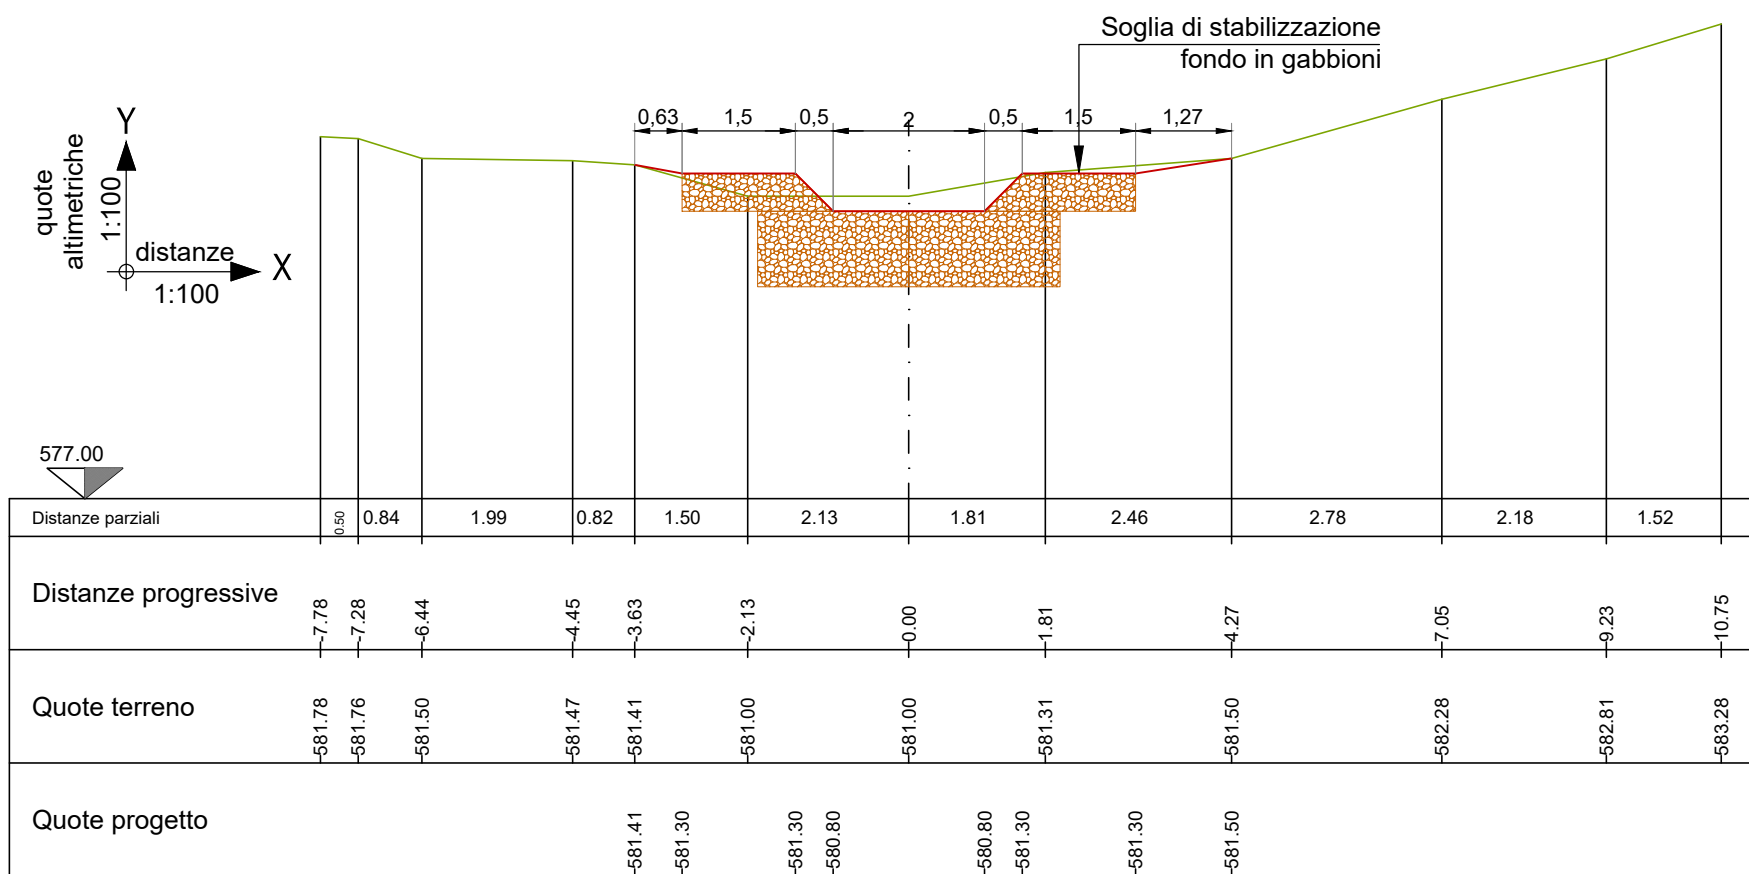


SEZIONE n° 2-2bis

LEGENDA	
Piano campagna esistente	
Riprofilatura in progetto	
Gabbioni in progetto	

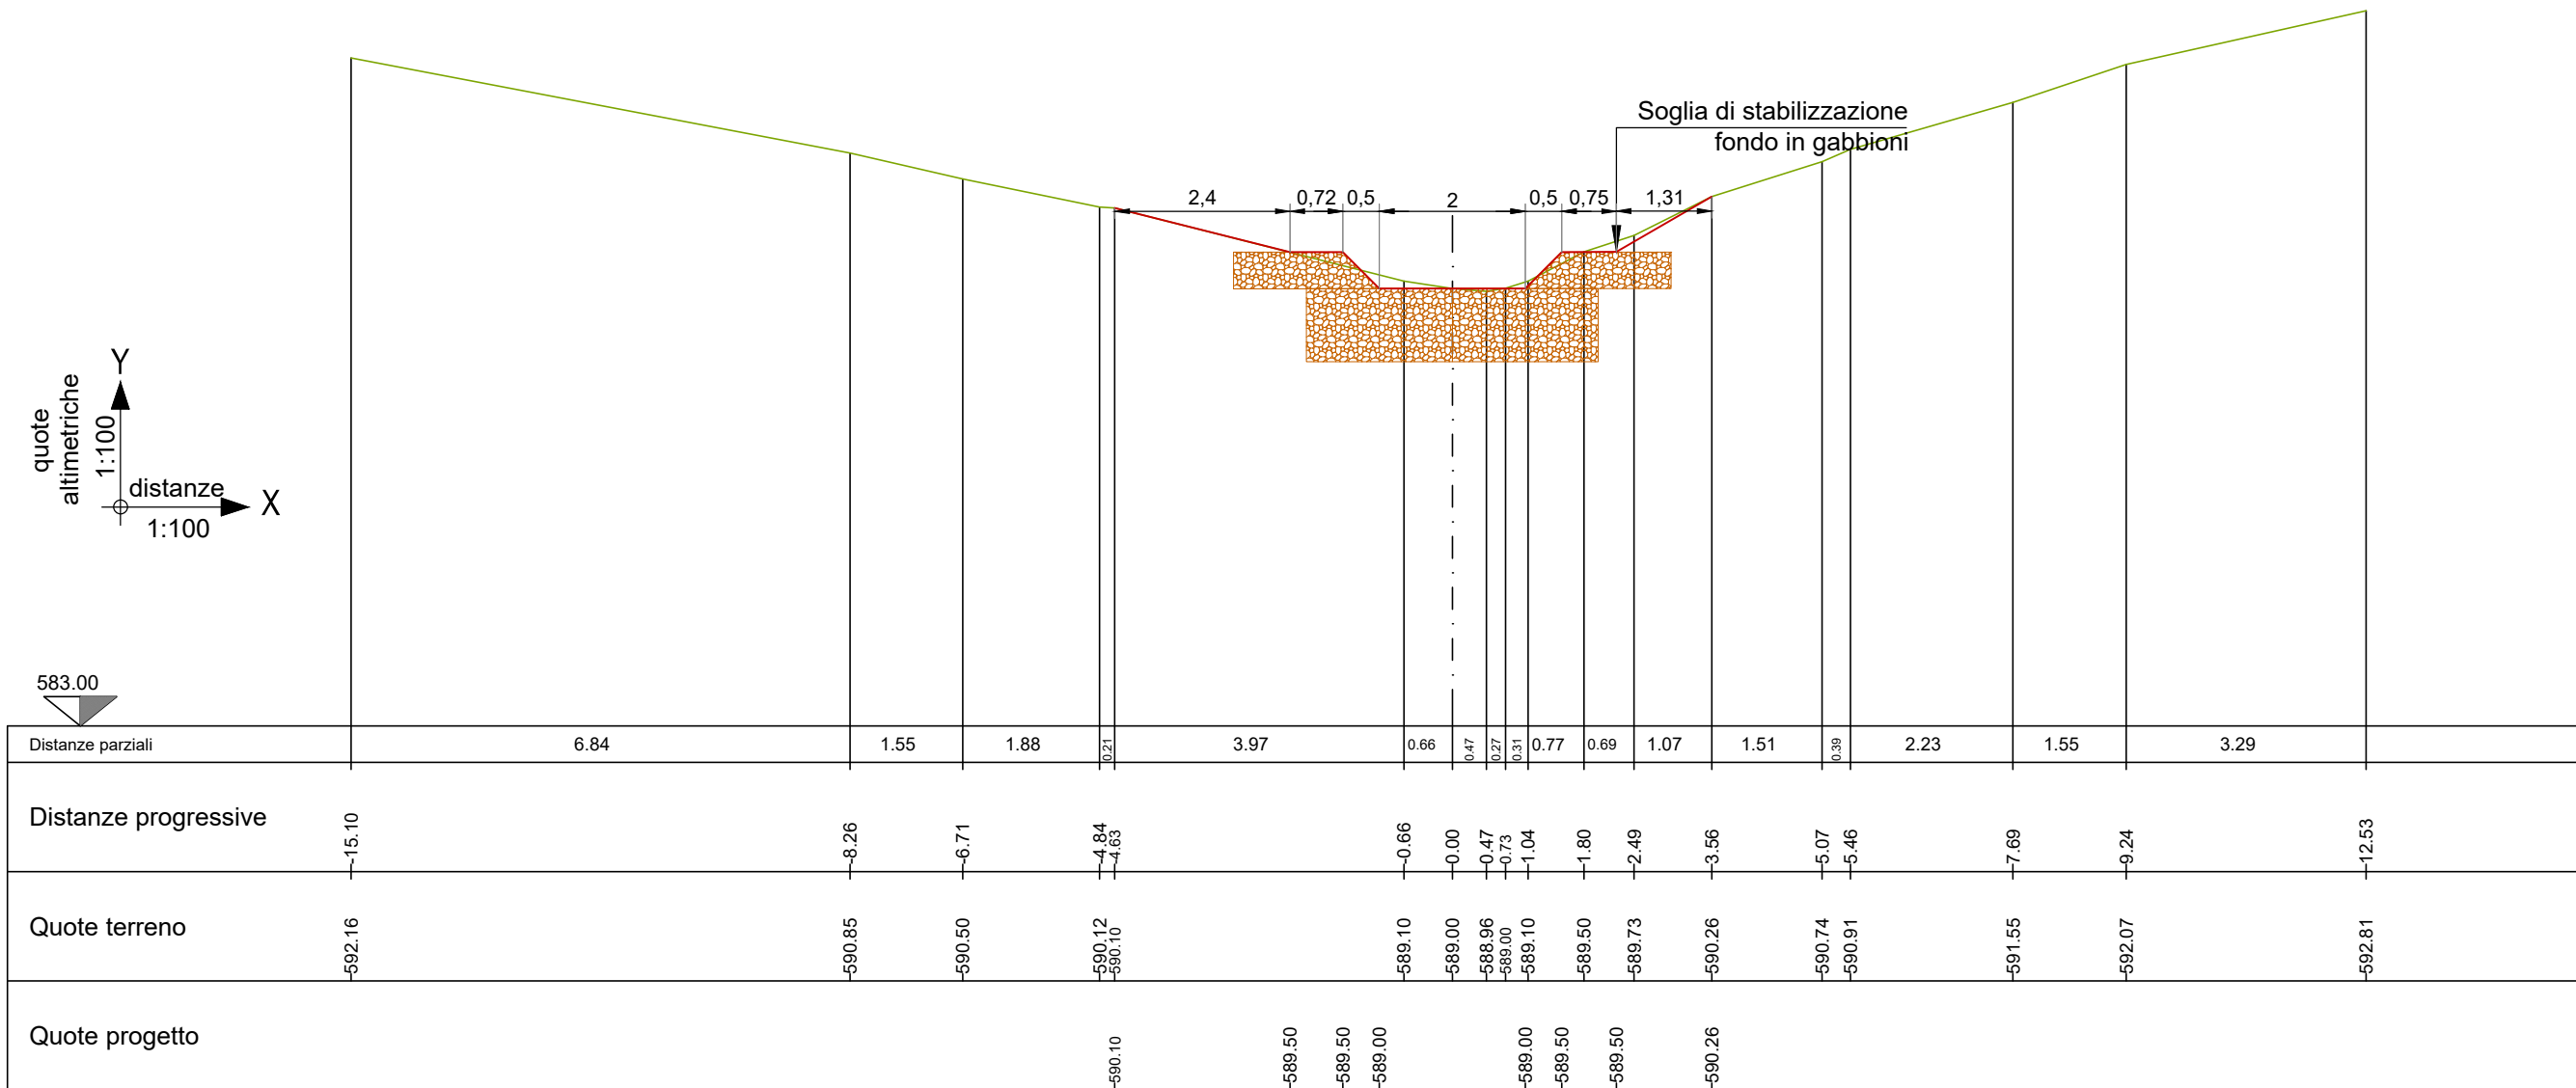


SEZIONE n° 3

LEGENDA	
Piano campagna esistente	
Riprofilatura in progetto	
Gabbioni in progetto	

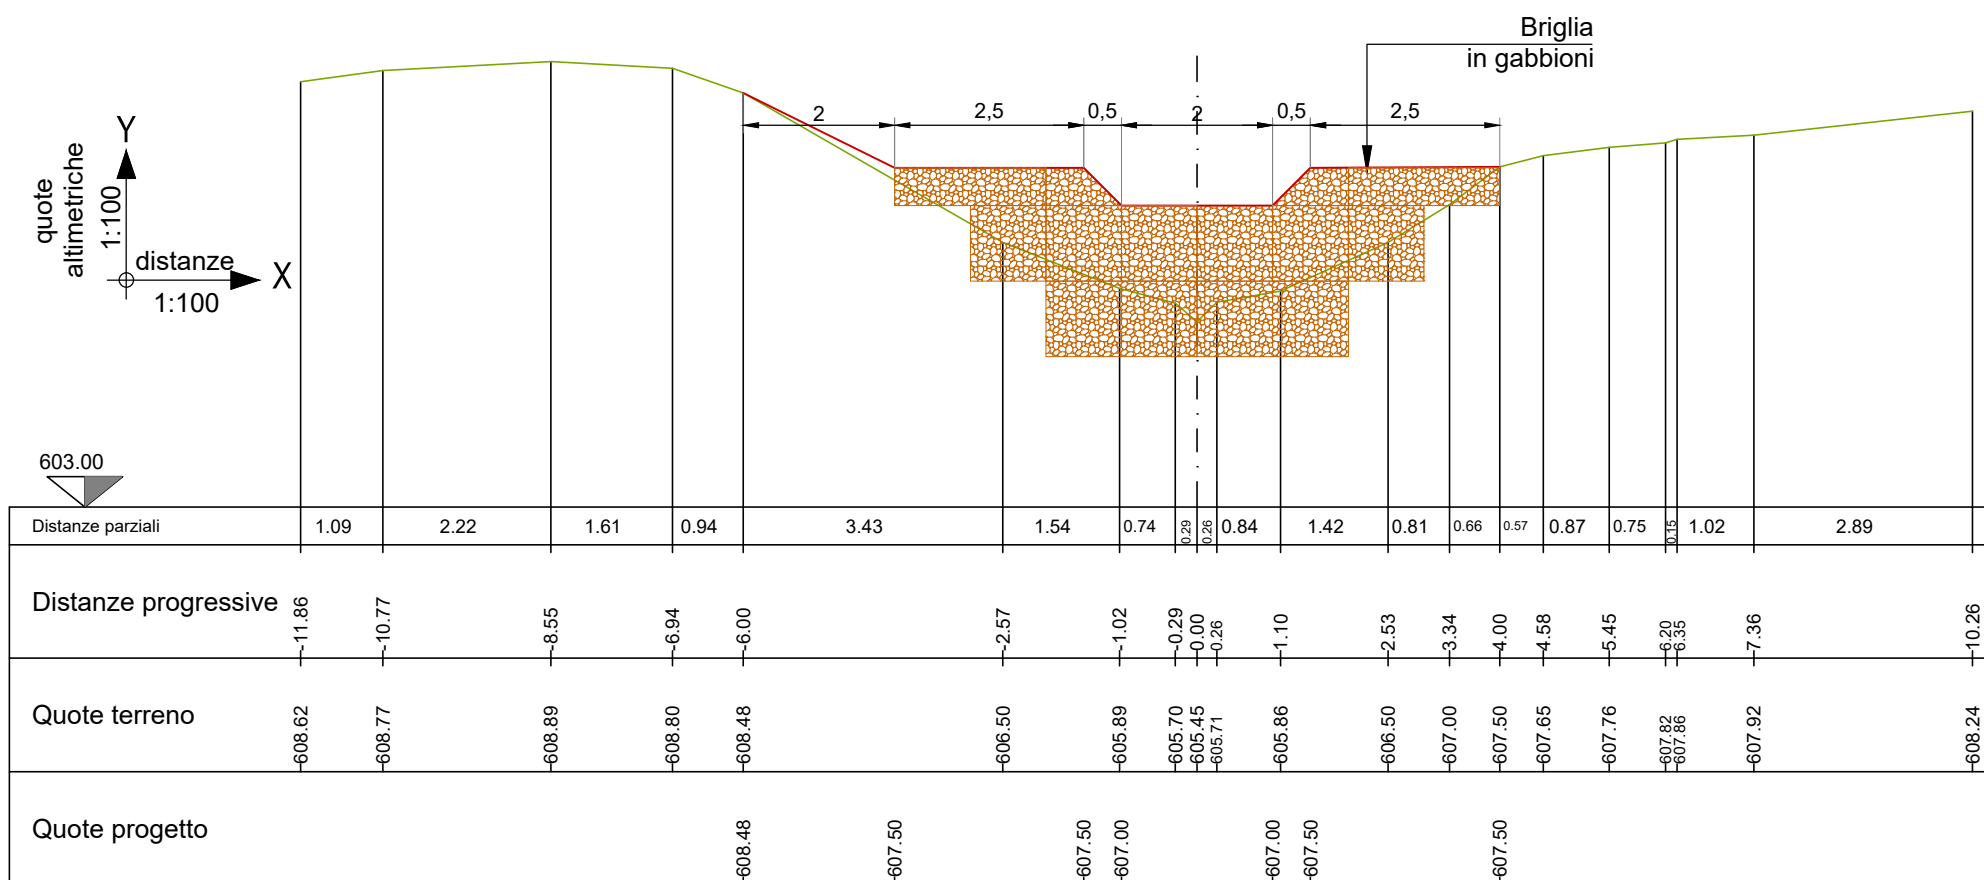

SEZIONE n° 4

LEGENDA	
Piano campagna esistente	
Materassi in progetto	

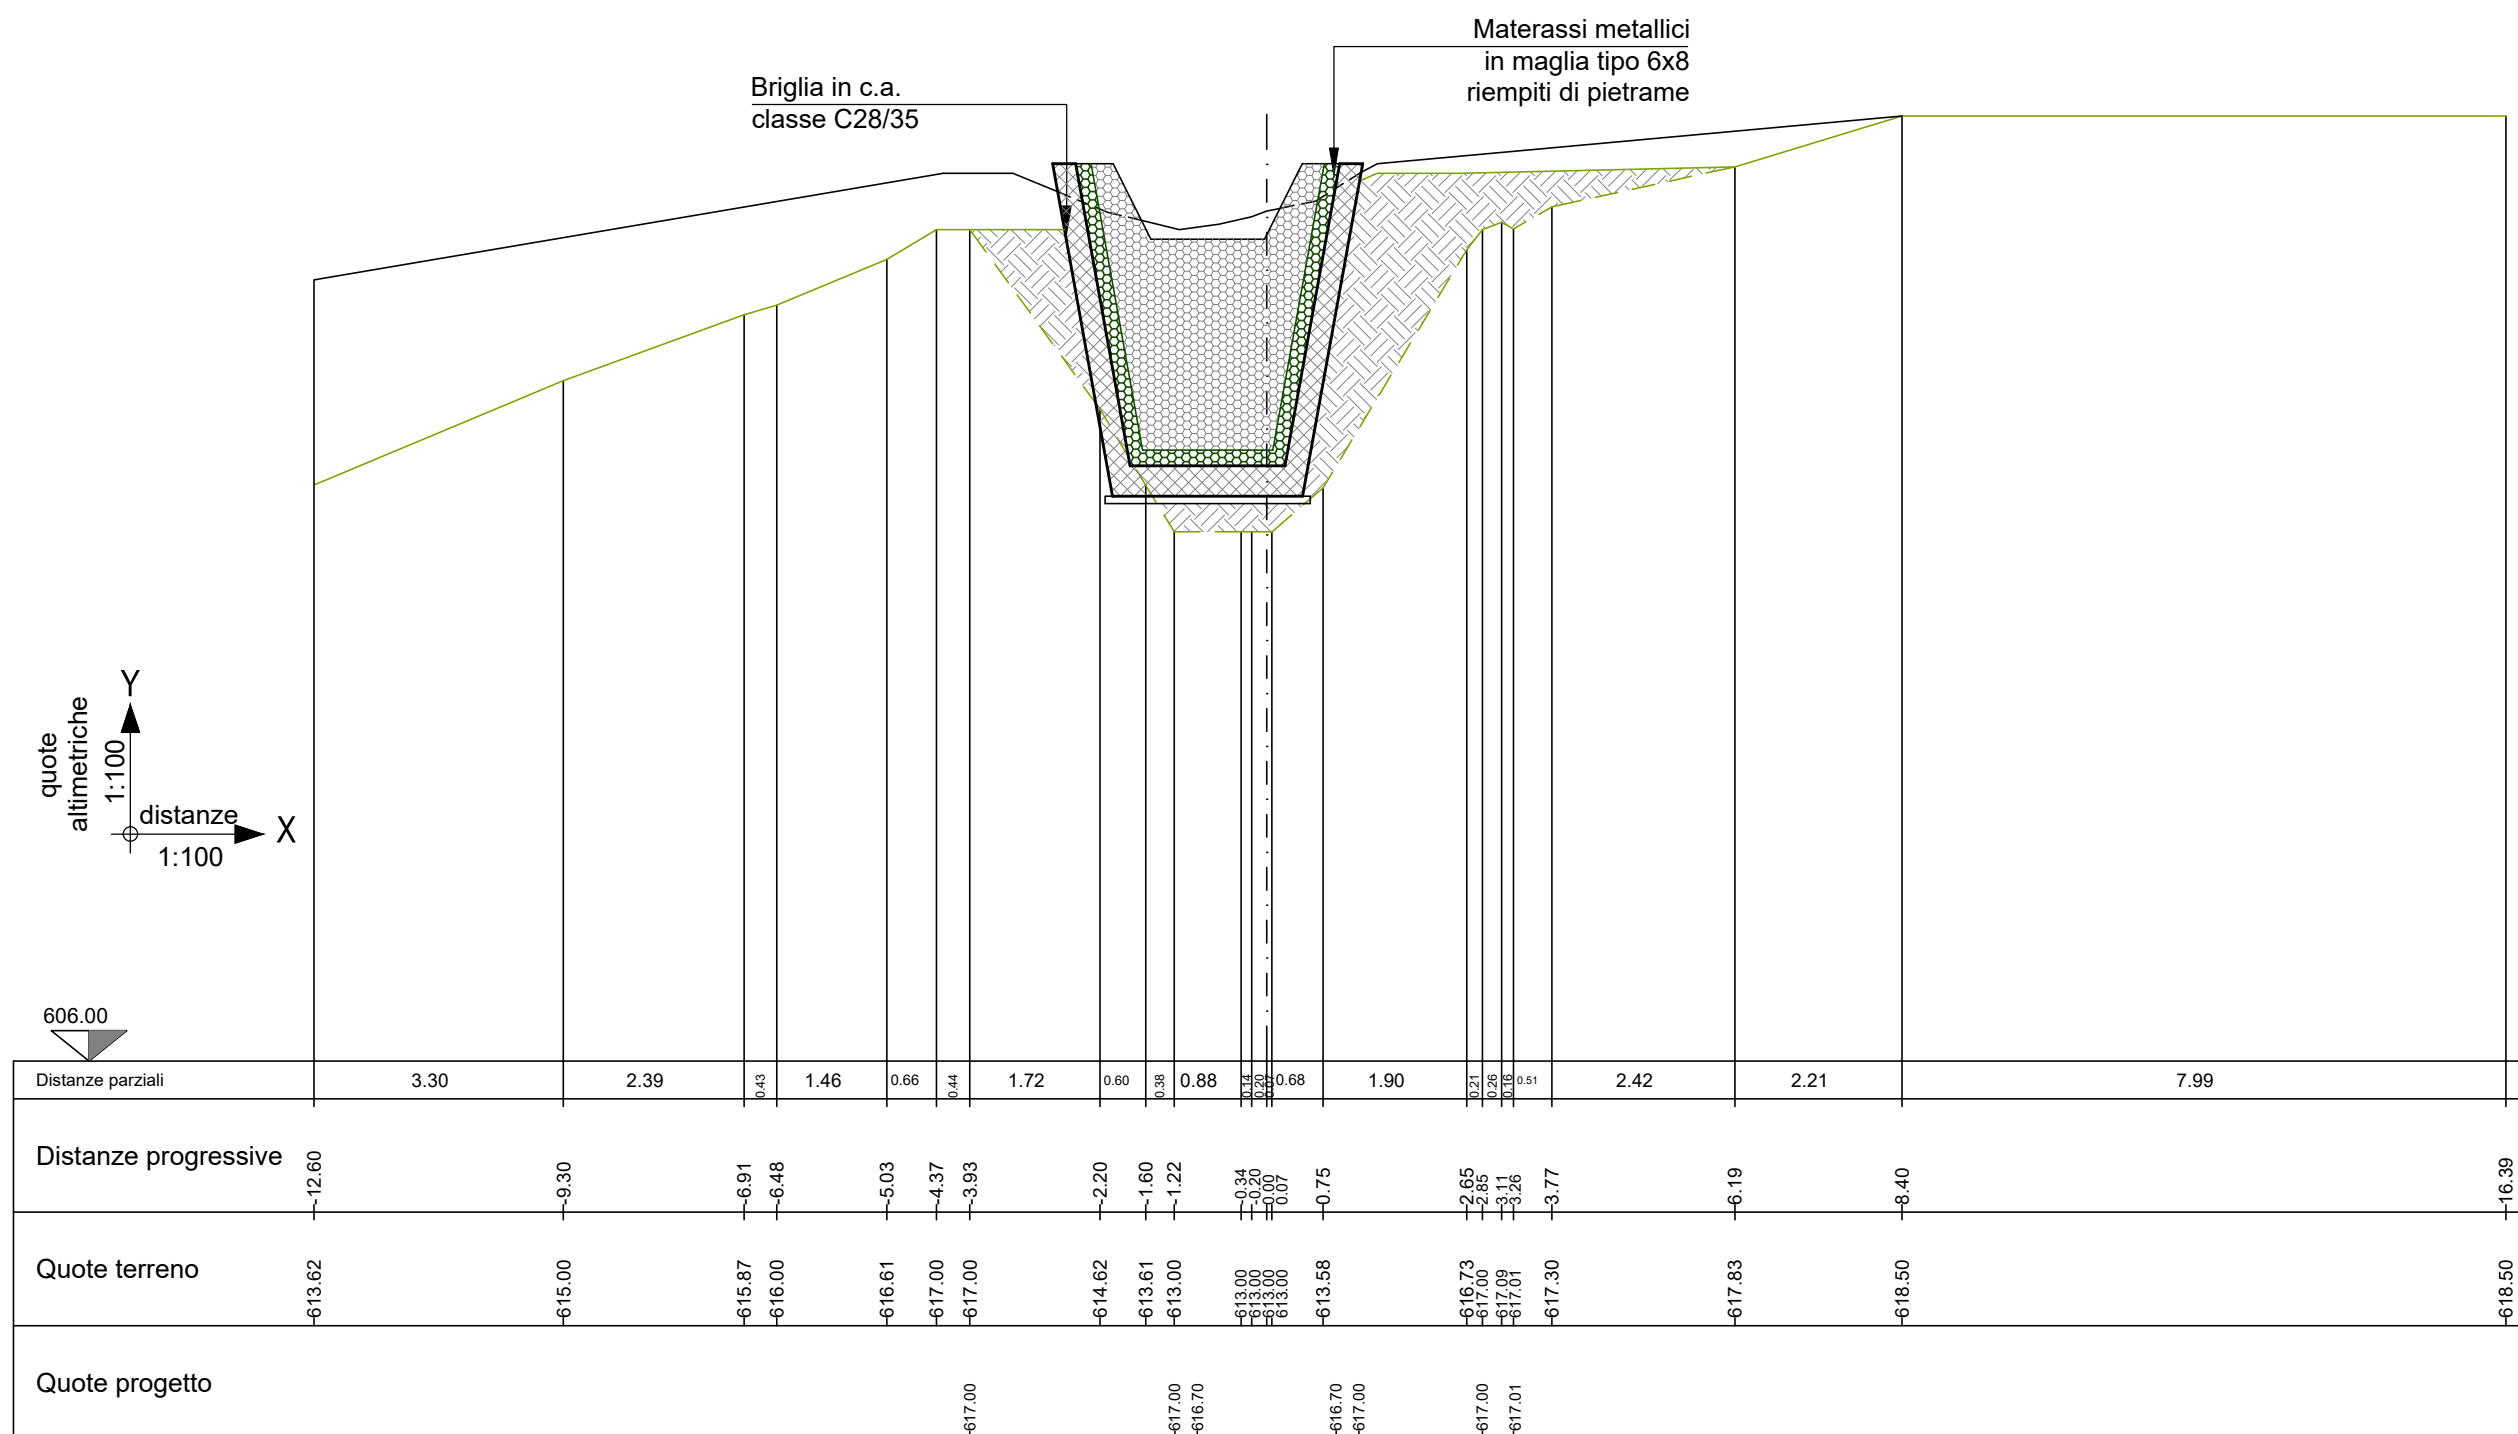COMUNE DI CARDINALE
(PROVINCIA DI CATANZARO)STUDIO MACRI
TECNICI ASSOCIATIProgetti integrati
d'Ingegneria
ed Architettura

Ing. Renato BARRA

PROGETTO ESECUTIVO

RECAPITI e - mail:
studiomacri@interfree.it
pec: domenico.macri1@ingpec.eu

DATA:	A.T.P. (ASSOCIAZIONE TEMPORANEA TRA PROFESSIONISTI)
DICEMBRE 2020	1 PROGETTISTI: ING. DOMENICO MACRI - CAPOGRUPPO MANDATARIO
	DIREZIONE LAVORI: ING. DOMENICO MACRI
	ING. RENATO BARRA - MANDANTE
	ARCH. MADDALENA TROMBY - MANDANTE GIOVANE PROFESSIONISTA

TITOLO DEL PROGETTO:	
INTERVENTI DI SISTEMAZIONE DELLE PENDICI SOVRASTANTI IL CENTRO STORICO DEL COMUNE DI CARDINALE - CODICE CZ042A/10.	

Prot. Dis.	Modifiche:	1
	Sostituisce il N.	2
	Sostituito dal N.	3

ALL. N. Oggetto del Disegno:
A6.1.3 Donnelero Sezioni trasversaliSEDE OPERATIVA ED
AMM.VA
Centro Lucrezia della Valle
Via Lucrezia della Valle n.1940

88100 CATANZARO (CZ)

Tel. e Fax 0961 753475

SCALA:	ENTE APPALTANTE:
Sc. 1:100	AMMINISTRAZIONE COMUNALE DI CARDINALE
	RESPONSABILE UTC - ING. S. LUPICA e-mail: ufficio.tecnico@comune.cadinale.cz.it
A TERMINI DI LEGGE - ART. 2678 - DEL C.C. CI RISERVIAMO L'ESCLUSIVA PROPRIETA' DI QUESTO ELABORATO TECNICO, CON DIVIETO DI COPIARLO O RIPRODURLO SENZA IL NOSTRO CONSENSO SCRITTO	