



CANALETTA SEMICIRCOLARE IN ACCIAIO
ONDULATO ZINCATO A CALDO Ø=500 mm
scala 1:20


SEZIONE TRASVERSALE

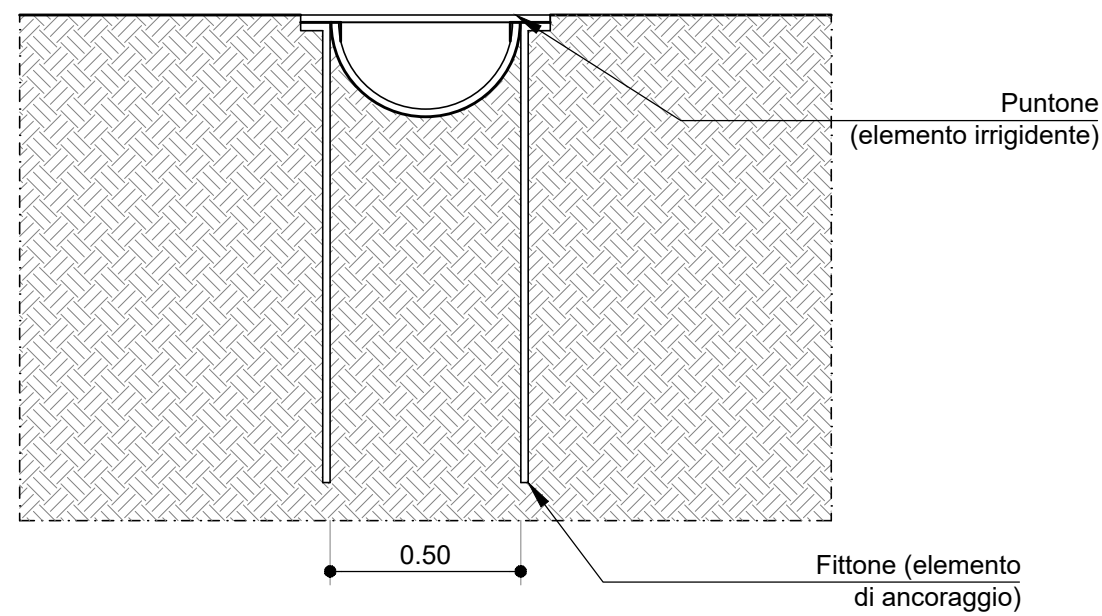


SEZIONE LONGITUDINALE

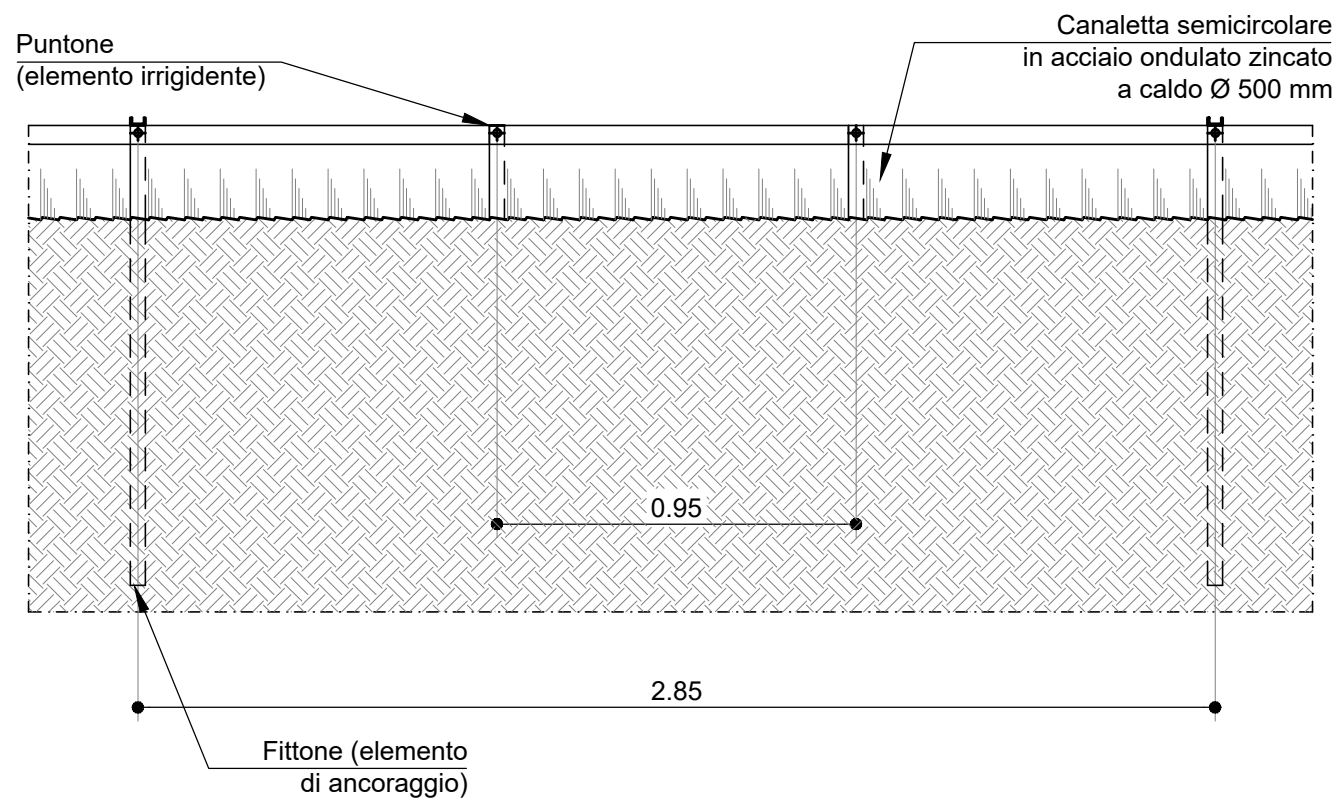

PARTICOLARE SFIORATORE ACQUE
DA CANALE FUGATORE

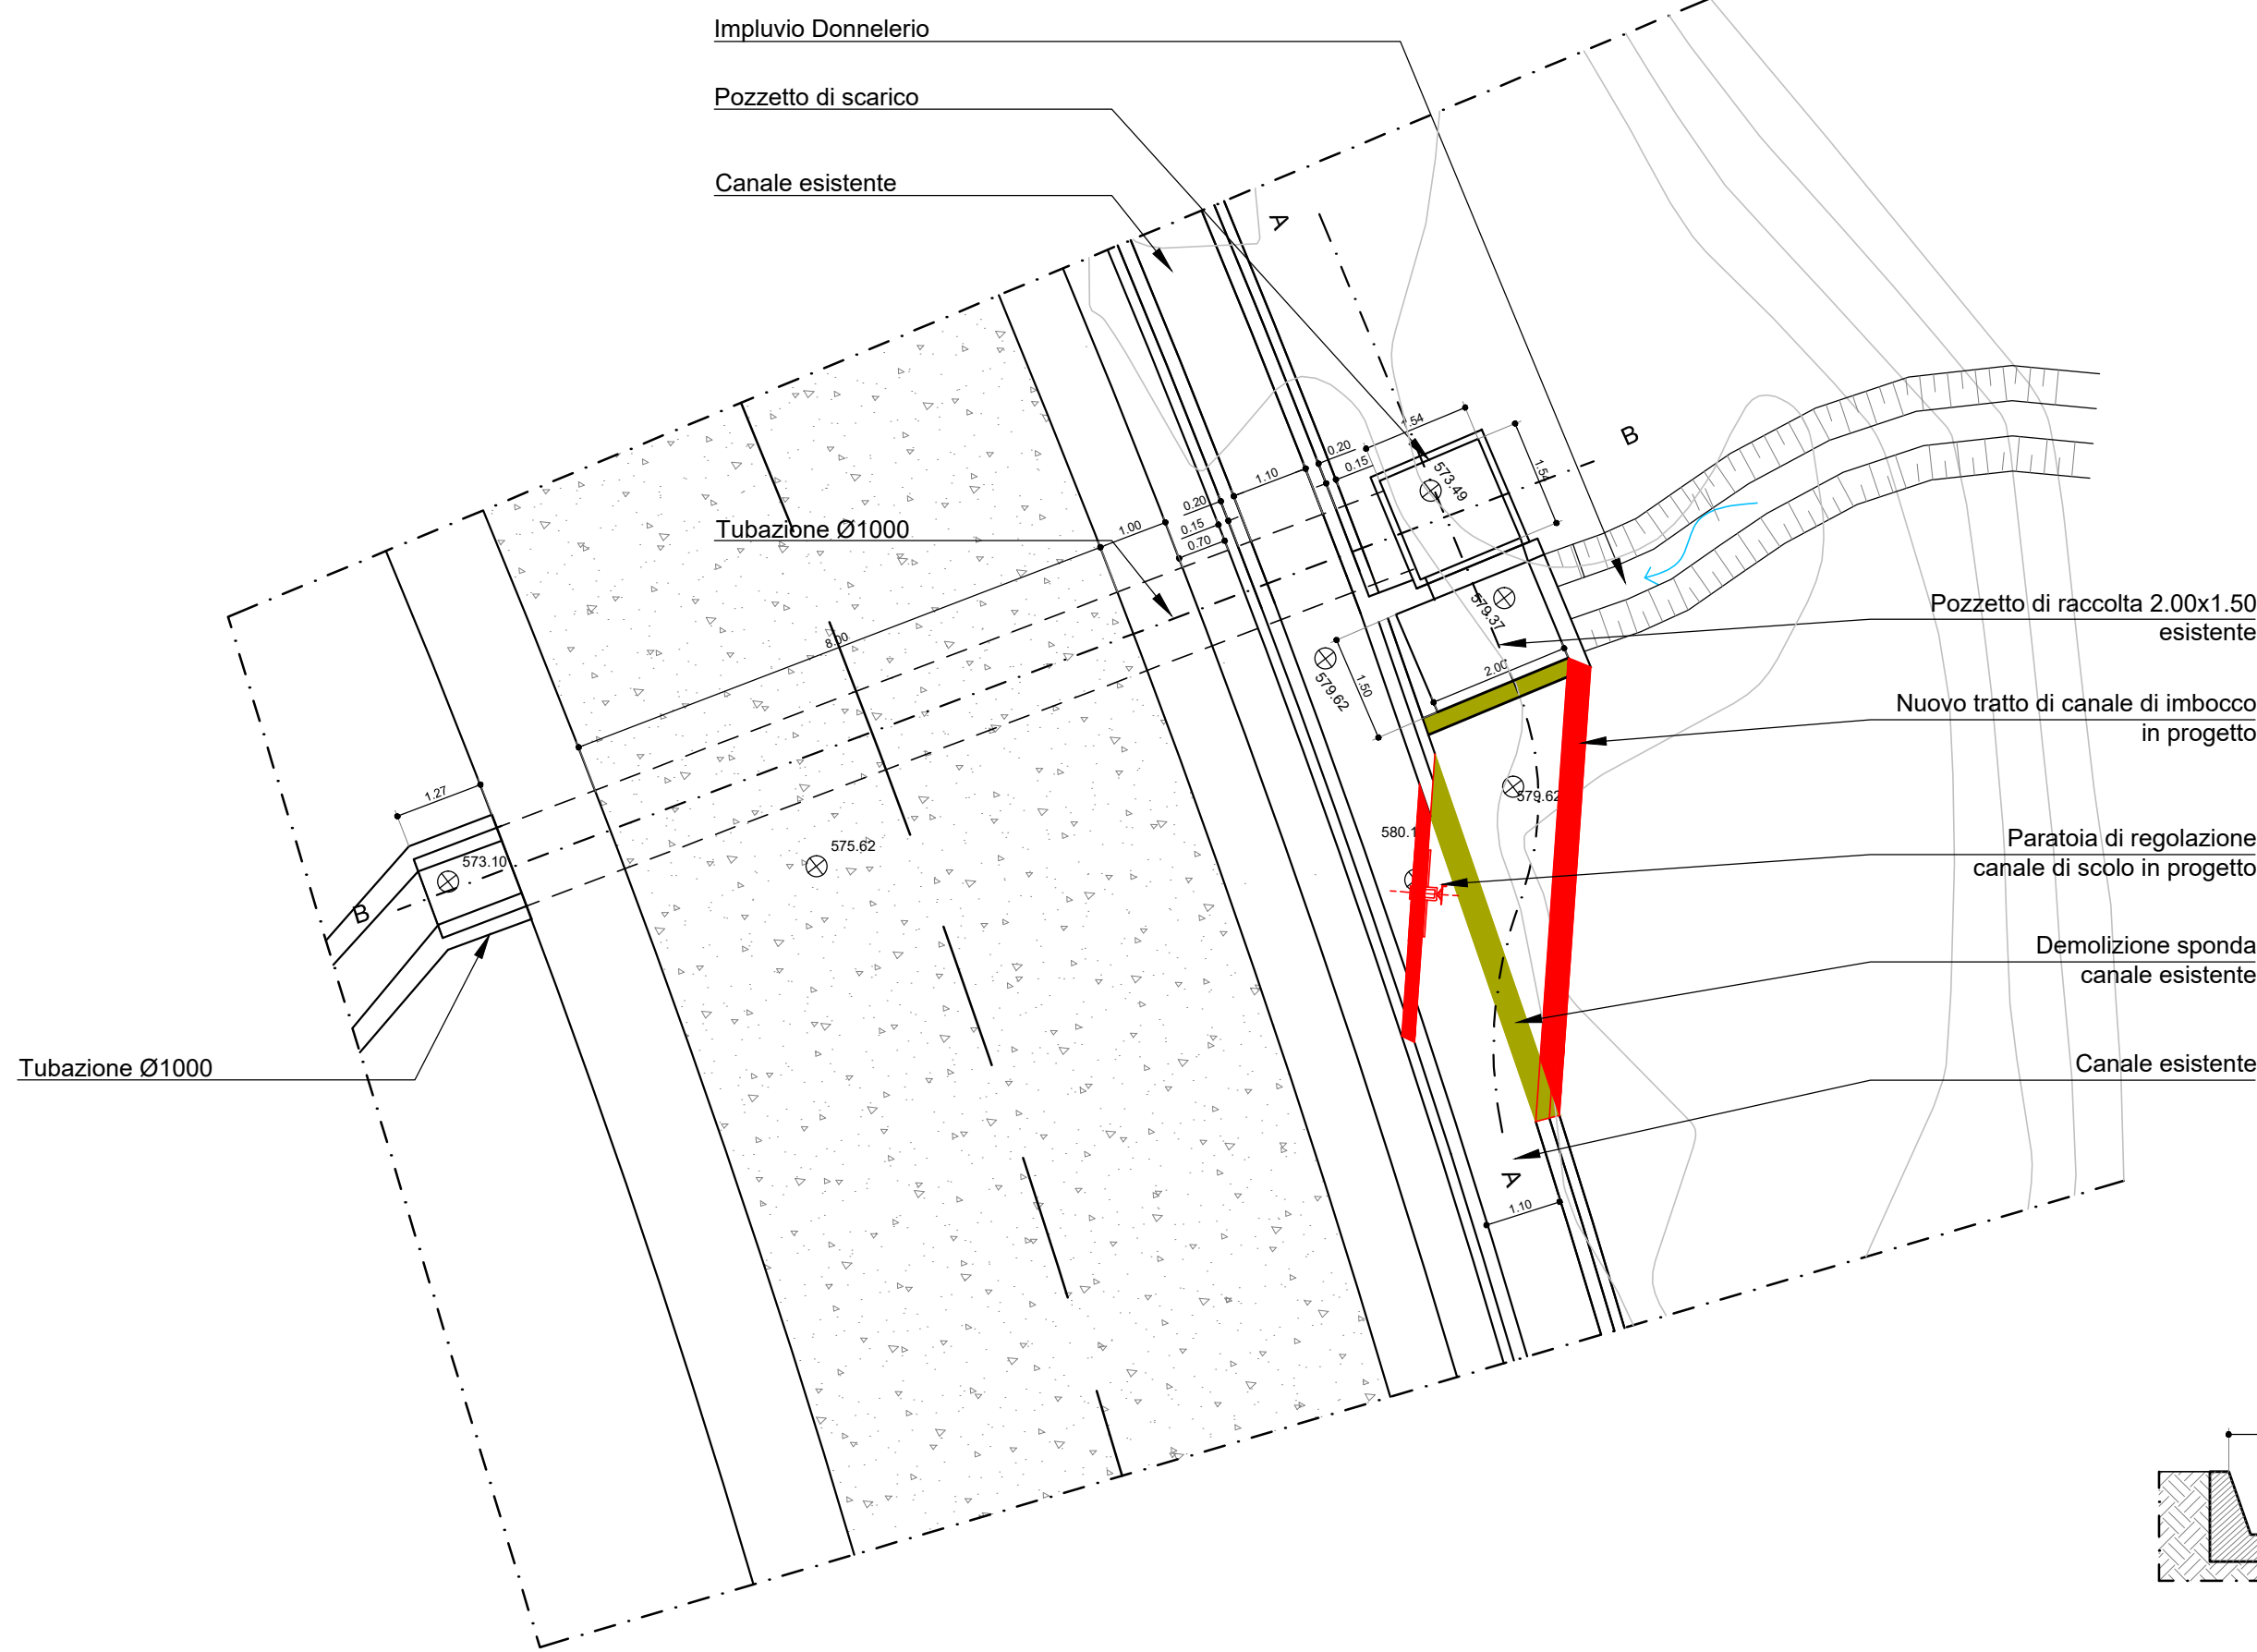


SEZIONE TRASVERSALE

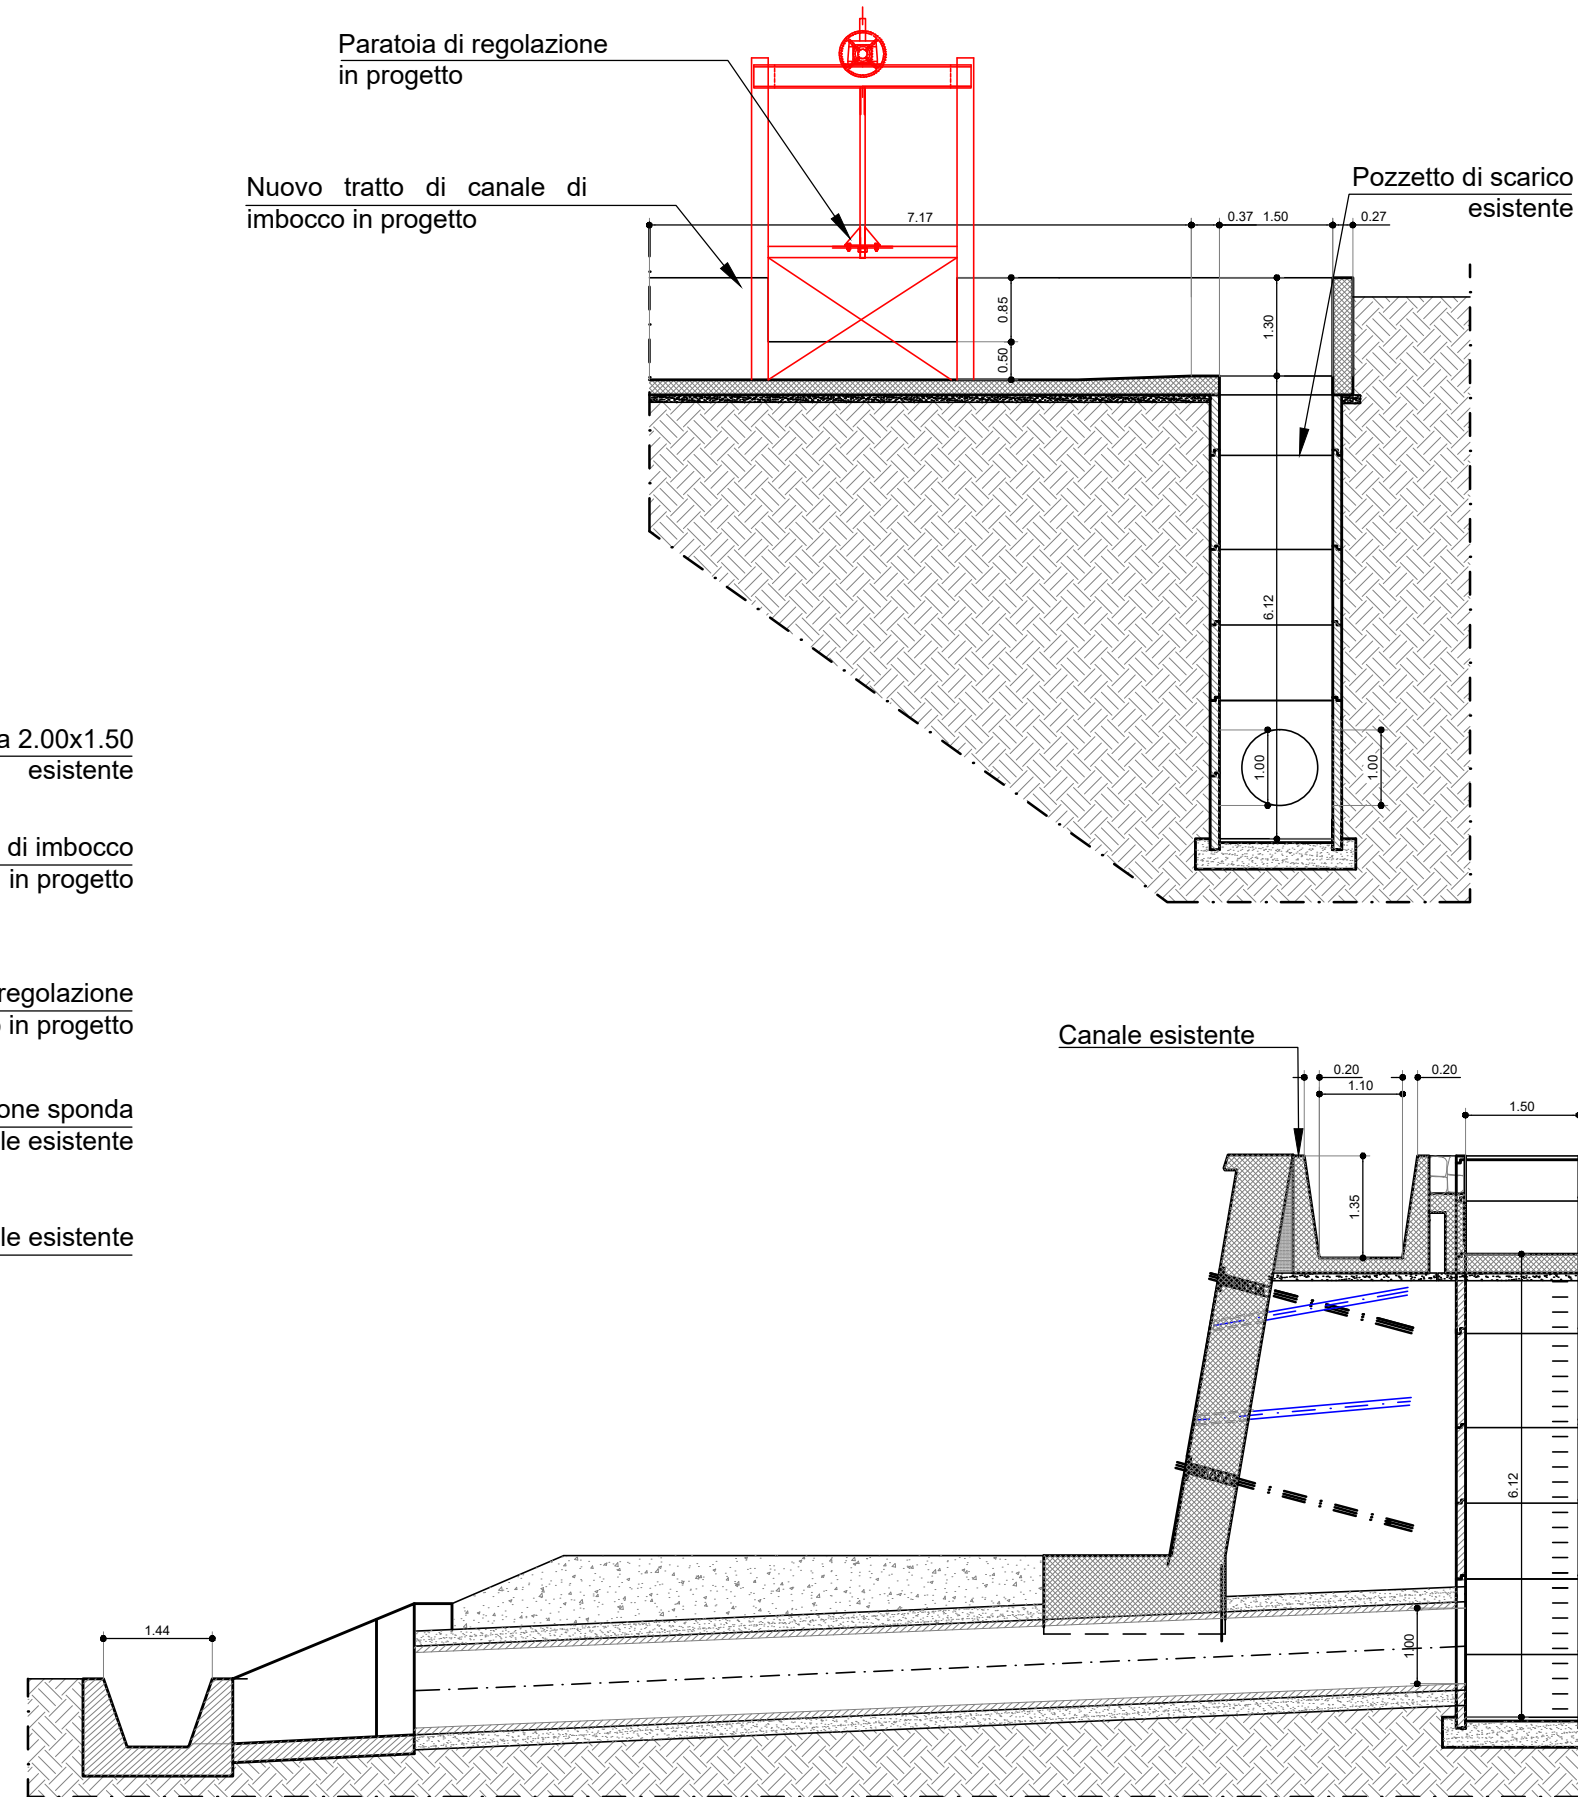


DETTAGLI TERRE RINFORZATE
Scale 1:50


Particolari scarpate in terra rinforzata
Scale 1:100

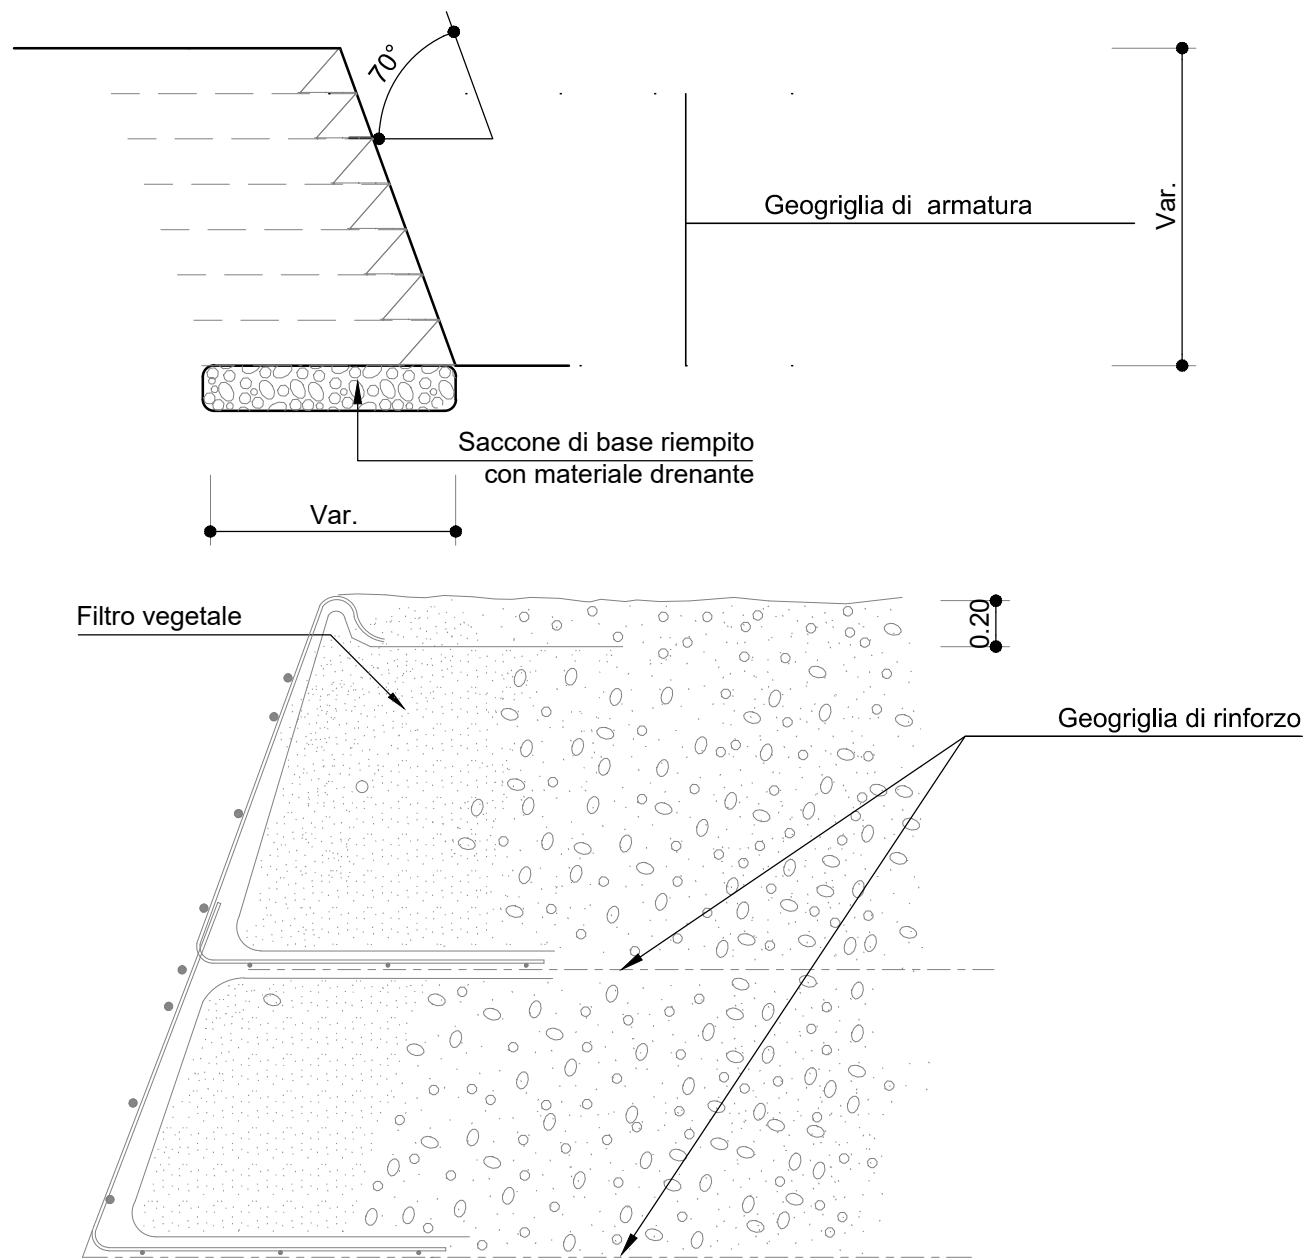

Particolare cassero guida
Scala 1:20

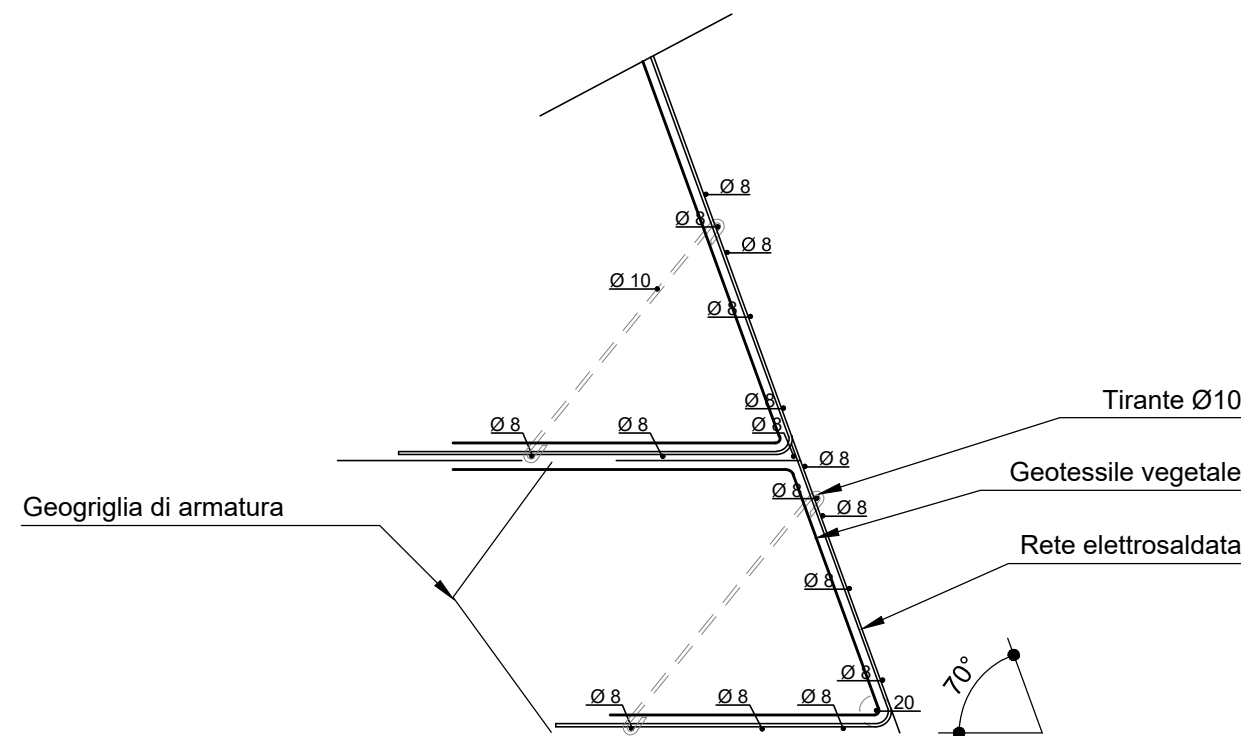


Fase di posa del telo di armatura e cassero guida

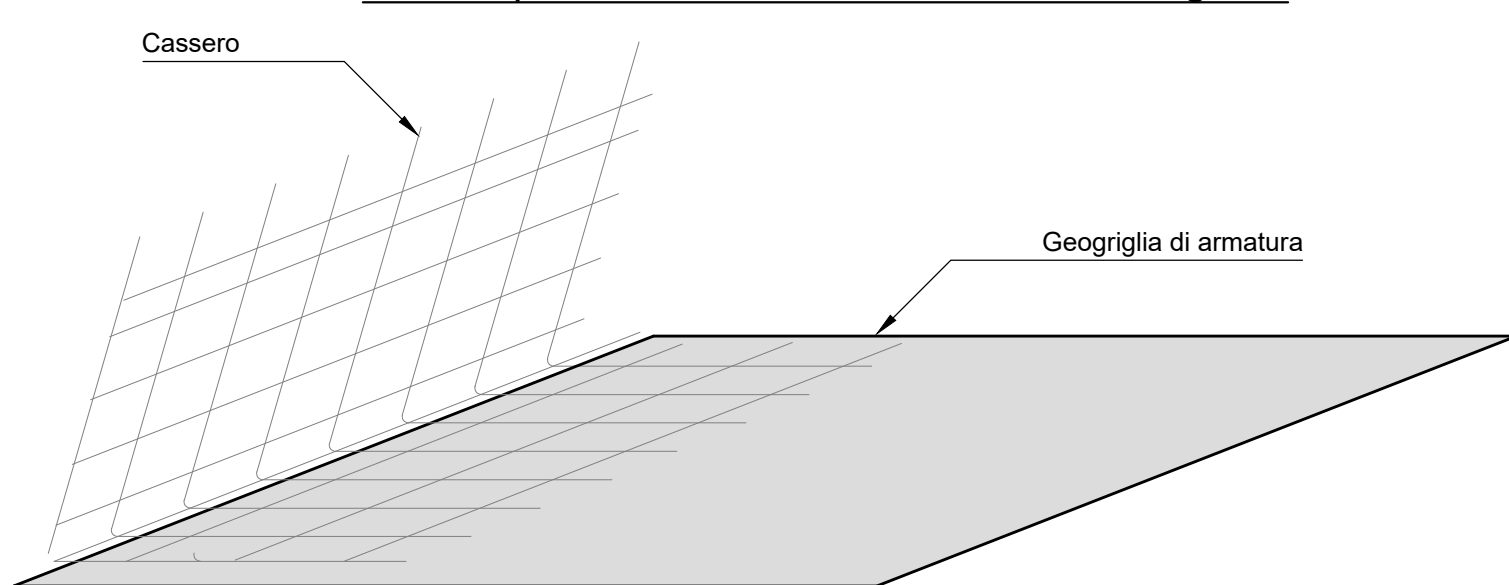


- MATERIALE DI RIEMPIMENTO:
- peso specifico 1,9 t / mc
 - angolo di attrito 33 °
- GEOGRIGLIA DI ARMATURA:
- geogriglia di armatura in HDPE
 - massa areica +/- 10% > 270 gr/mq
 - resistenza a trazione longitudinale > 35 KN/m
 - resistenza a trazione trasversale > 14 KN/m -2
 - permeabilità all'acqua nel piano a 20 KPa > 1x10 cm/sec
 - creep max 6,0 % per una durata di progetto di 100 anni

- N.B.
- 1) L'Offertente ha l'onere di verificare ogni elemento strutturale comprese le sue dimensioni (incluse le terre rinforzate), e di sviluppare disegni costruttivi e i dettagli da presentare alla direzione lavori.
 - 2) Le procedure di lavoro come indicato nelle specifiche di progetto possono essere modificate dal contraente, salvo nel caso in cui la modifica può influenzare l'aspetto architettonico il progetto e gli spazi di libero transito.
 - 3) Tuttavia ogni cambiamento deve essere autorizzato dal committente e dalla direzione lavori.

PARTICOLARE PROSPETTO BRIGLIA TIPO
Scala 1:50

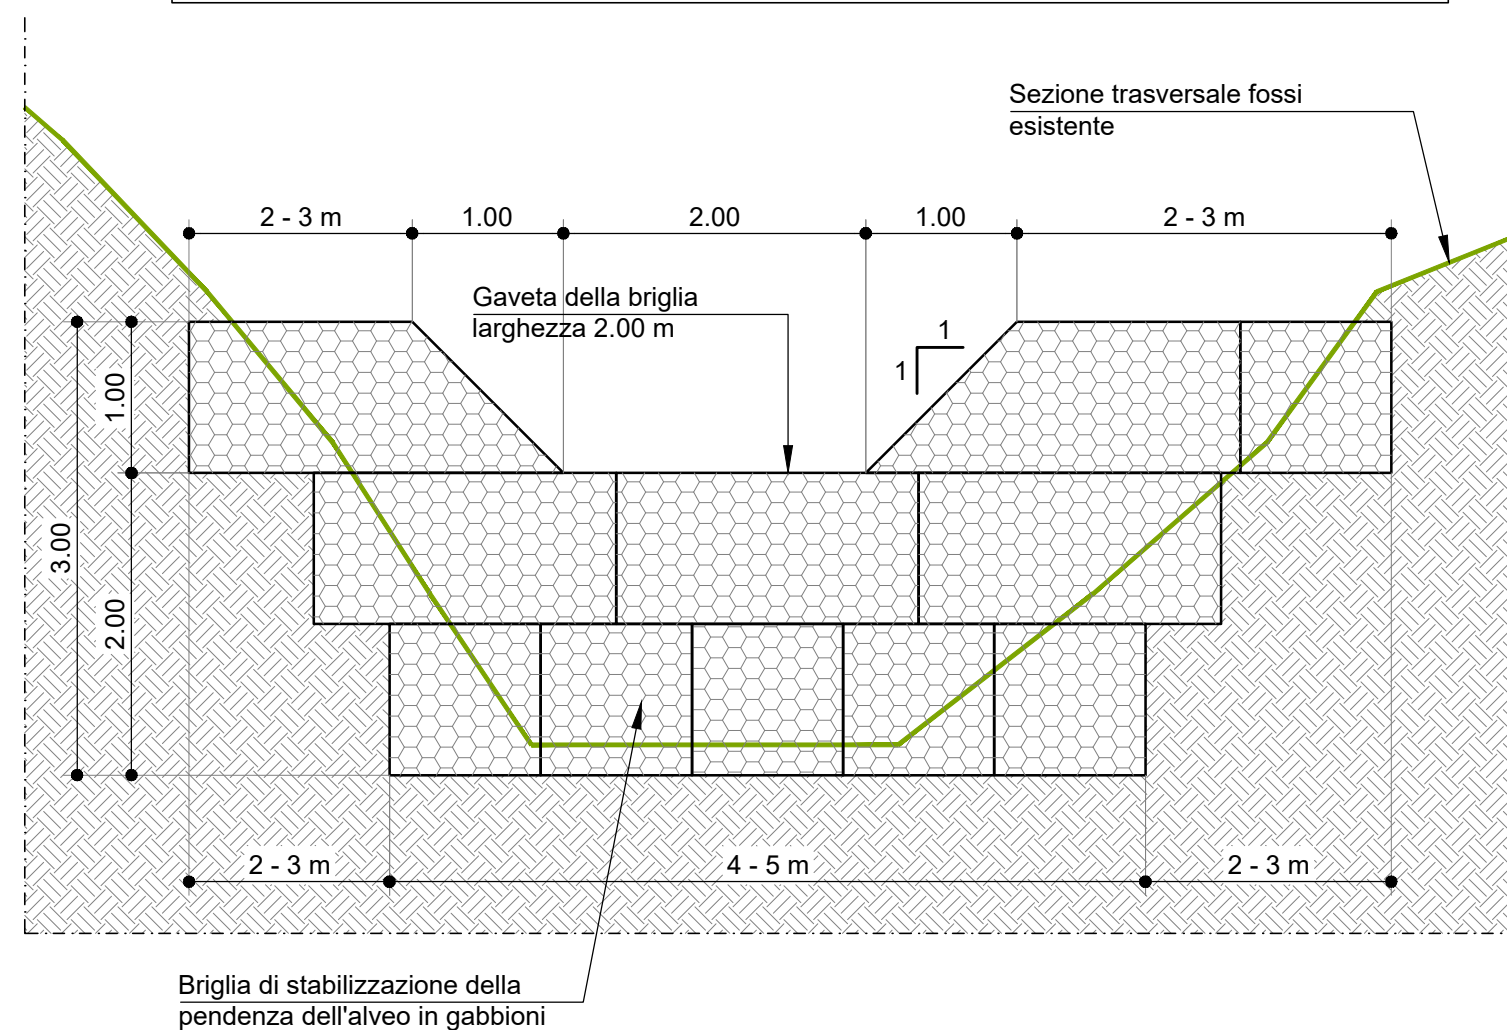

PARTICOLARE TIPO SISTEMAZIONE FOSSI ESISTENTI
scala 1:50

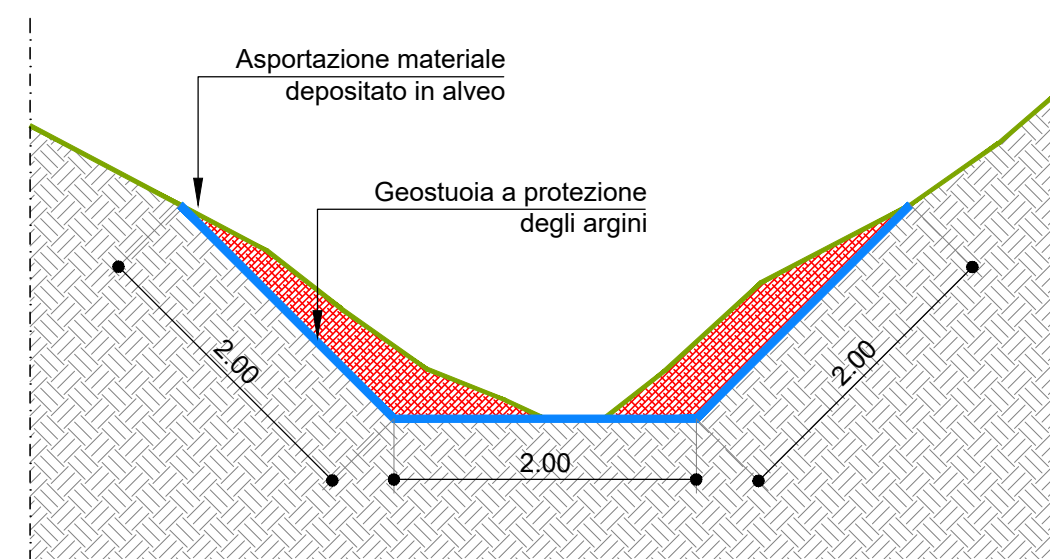

STUDIO MACRI'
TECNICI ASSOCIATI

Progetti integrati
d'Ingegneria
ed Architettura



esabbi INGEGNERIA
Studio Tecnico Associato Barra Ruzzon
Piazzale Carlo Alberto Dalla Chiesa n. 2
10064 Pinerolo TO

Ing. Renato BARRA

RECAPITI e - mail:
studiomacri@interfree.it
pec: domenico.macri@ingpec.eu

SEDE OPERATIVA ED
AMM.VA
Centro Lucrezia della Valle
Via Lucrezia della Valle n.1940

88100 CATANZARO (CZ)

Tel. e Fax 0961 753475

COMUNE DI CARDINALE
(PROVINCIA DI CATANZARO)

PROGETTO ESECUTIVO

DATA:	A.T.P. (ASSOCIAZIONE TEMPORANEA TRA PROFESSIONISTI)
DICEMBRE 2020	1 PROGETTISTI: ING. DOMENICO MACRI' - CAPOGRUPPO MANDATARIO
	ING. RENATO BARRA - MANDANTE
	ARCH. MADDALENA TROMBY - MANDANTE GIOVANE PROFESSIONISTA

TITOLO DEL PROGETTO:	INTERVENTI DI SISTEMAZIONE DELLE PENDICI SOVRASTANTI IL CENTRO STORICO DEL COMUNE DI CARDINALE - CODICE CZ042A/10.
----------------------	--

Prot. Dis.	Modifiche:	1
	Sostituisce il N.	2
	Sostituito dal N.	3

ALL. N.	Oggetto del Disegno:
A6.1.4	Donnelerio Particolari costruttivi

SCALA:	ENTE APPALTANTE:
Se. varie	AMMINISTRAZIONE COMUNALE DI CARDINALE
	RESPONSABILE UTC - ING. S. LUPICA e-mail: ufficio.tecnico@comune.cardinale.cz.it

A TERMINI DI LEGGE - ART. 2678 - DEL C.C. CI RISERVIAMO L'ESCLUSIVA PROPRIETA' DI QUESTO ELABORATO TECNICO, CON DIVIETO DI COPIARLO O RIPRODURLO SENZA IL NOSTRO CONSENSO SCRITTO