



## SEZIONE n° 5

| LEGENDA                   |       |
|---------------------------|-------|
| Piano campagna esistente  | ----- |
| Nuovo piano di campagna   | ----- |
| Georete in fibra di cocco | ----- |

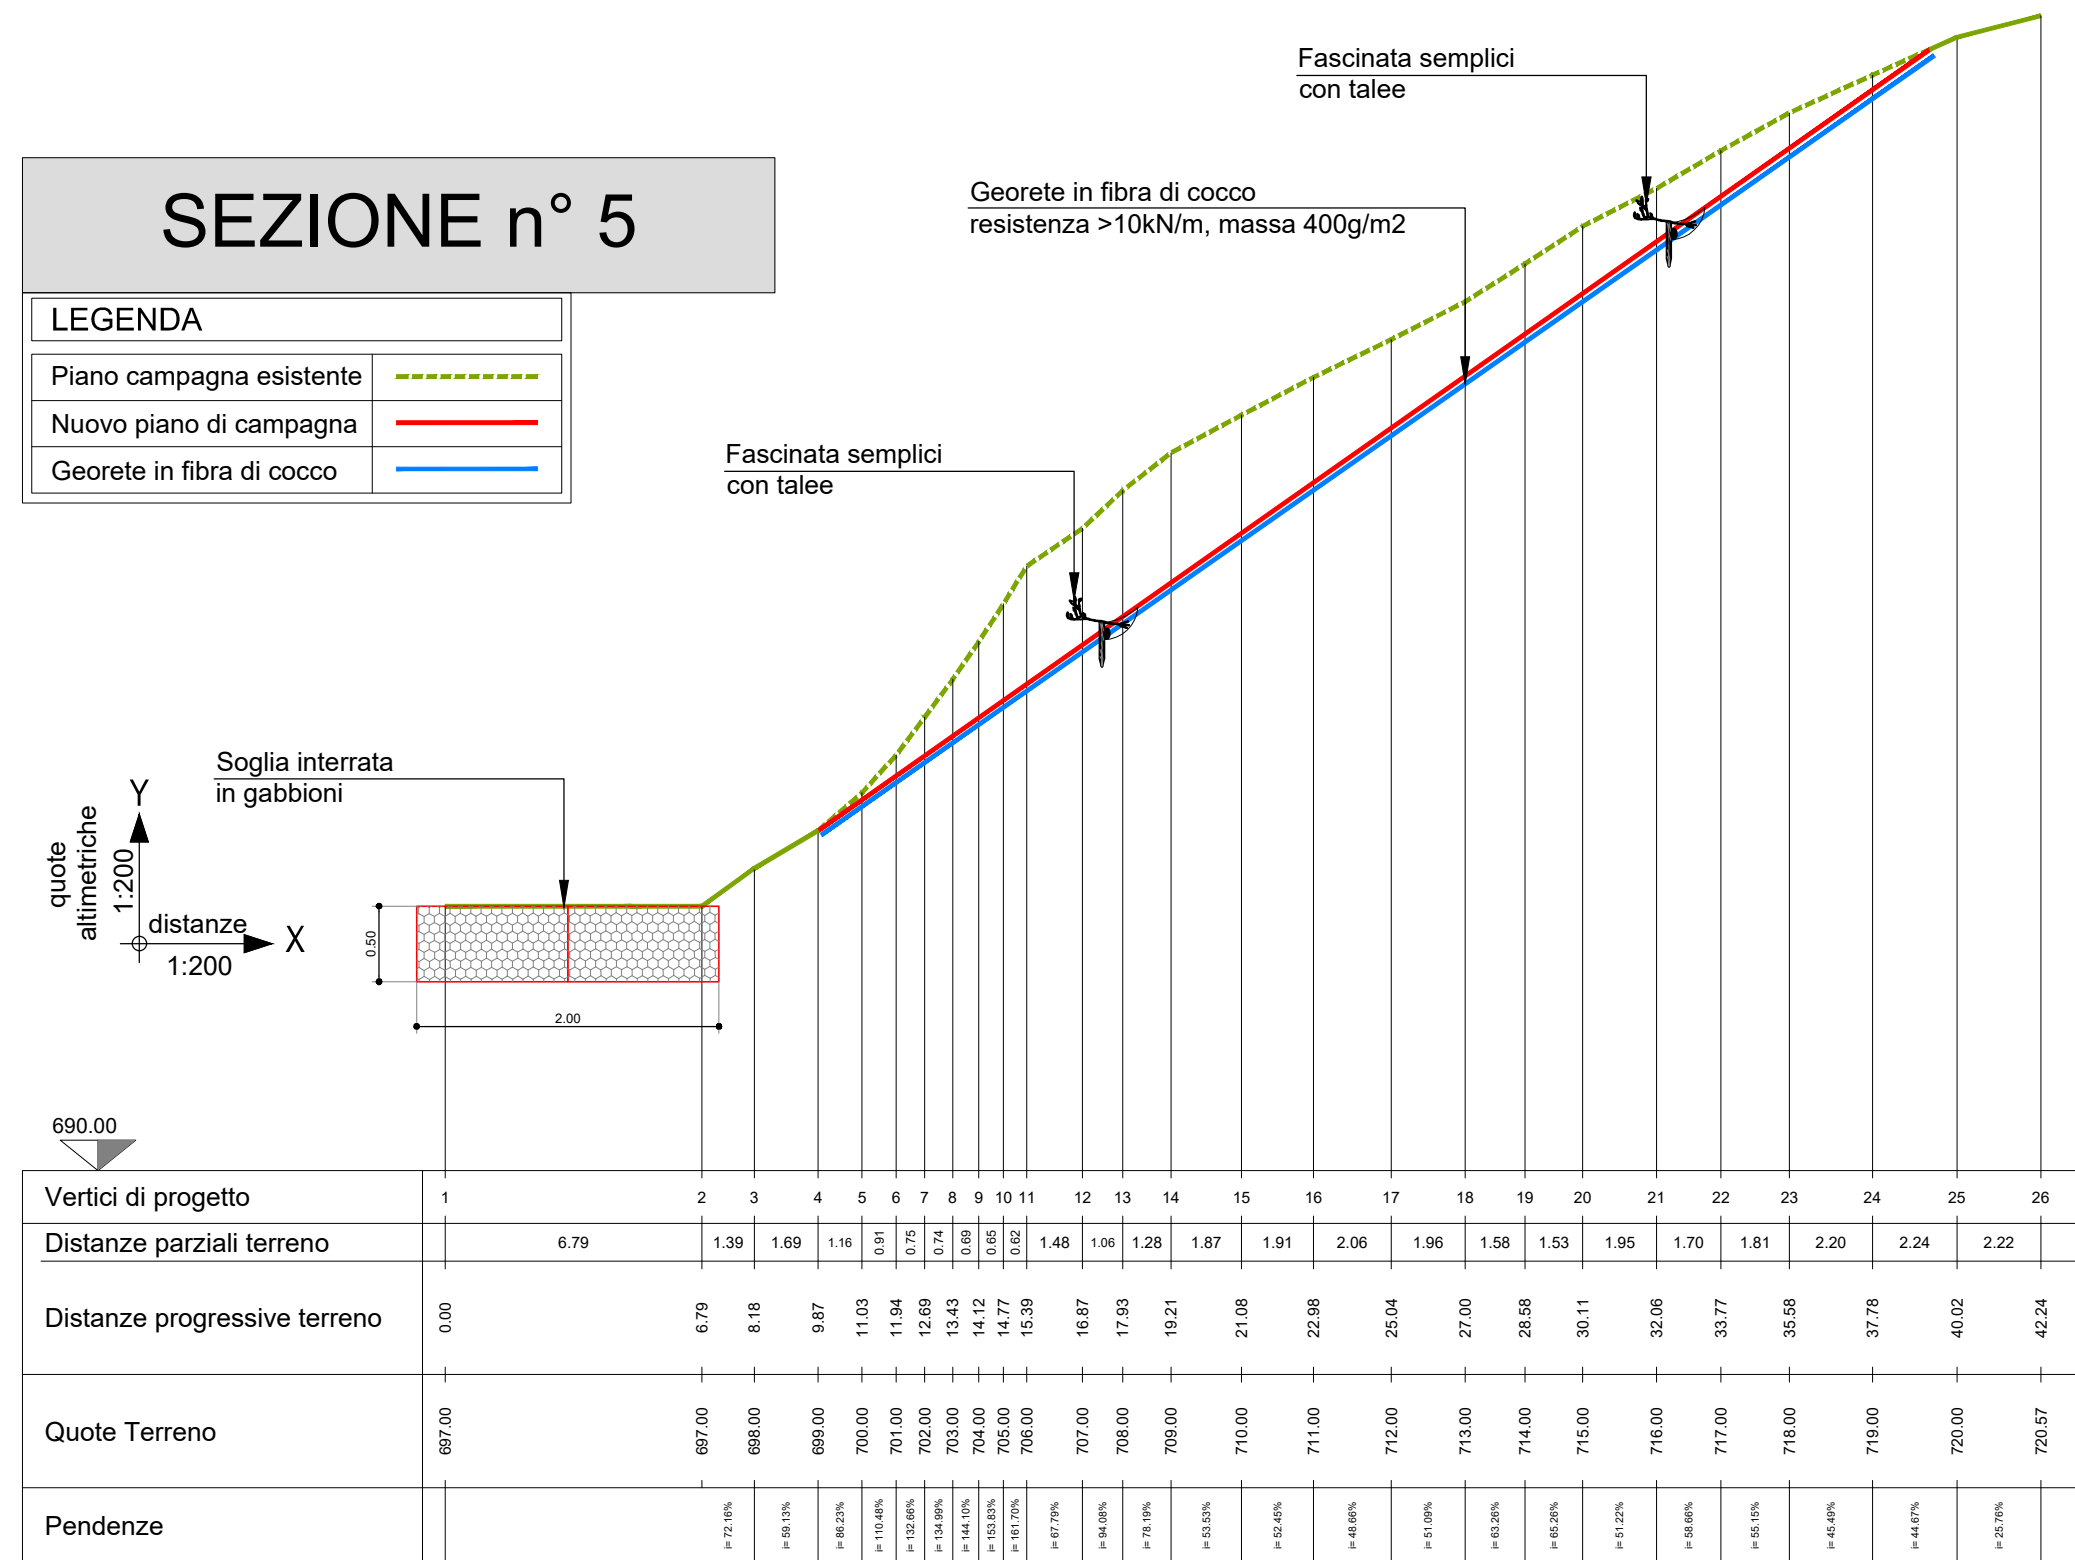


## SEZIONE n° 6

| LEGENDA                   |       |
|---------------------------|-------|
| Piano campagna esistente  | ----- |
| Nuovo piano di campagna   | ----- |
| Georete in fibra di cocco | ----- |

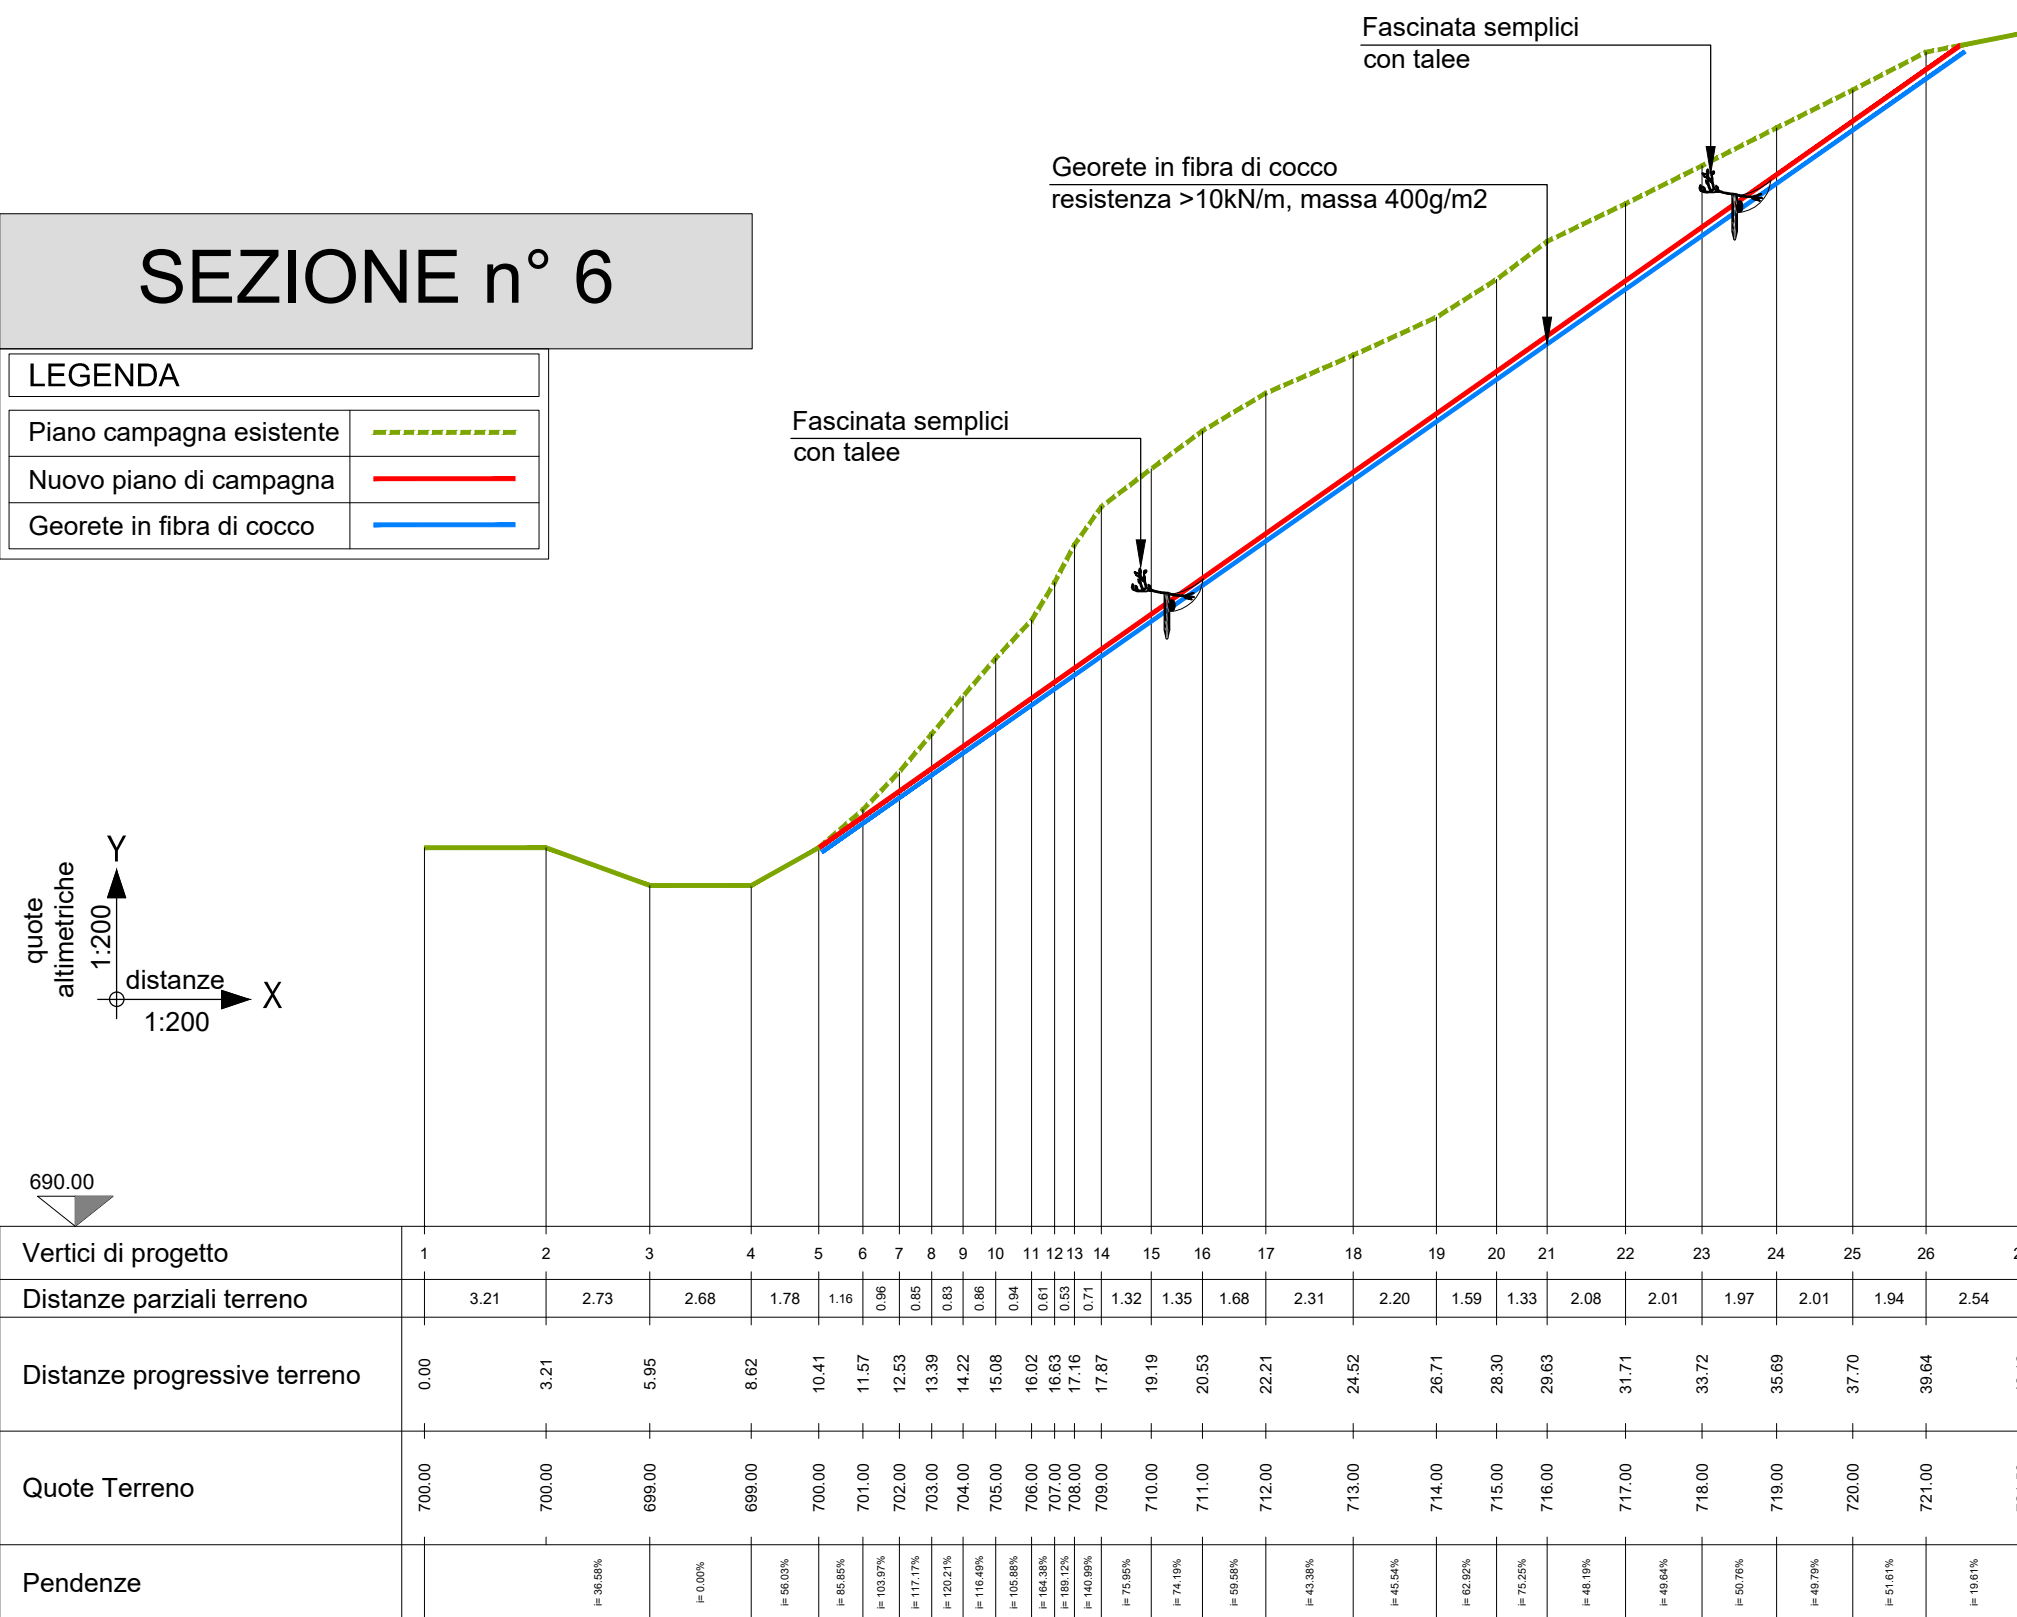


## SEZIONE n° 7

| LEGENDA                   |       |
|---------------------------|-------|
| Piano campagna esistente  | ----- |
| Nuovo piano di campagna   | ----- |
| Georete in fibra di cocco | ----- |

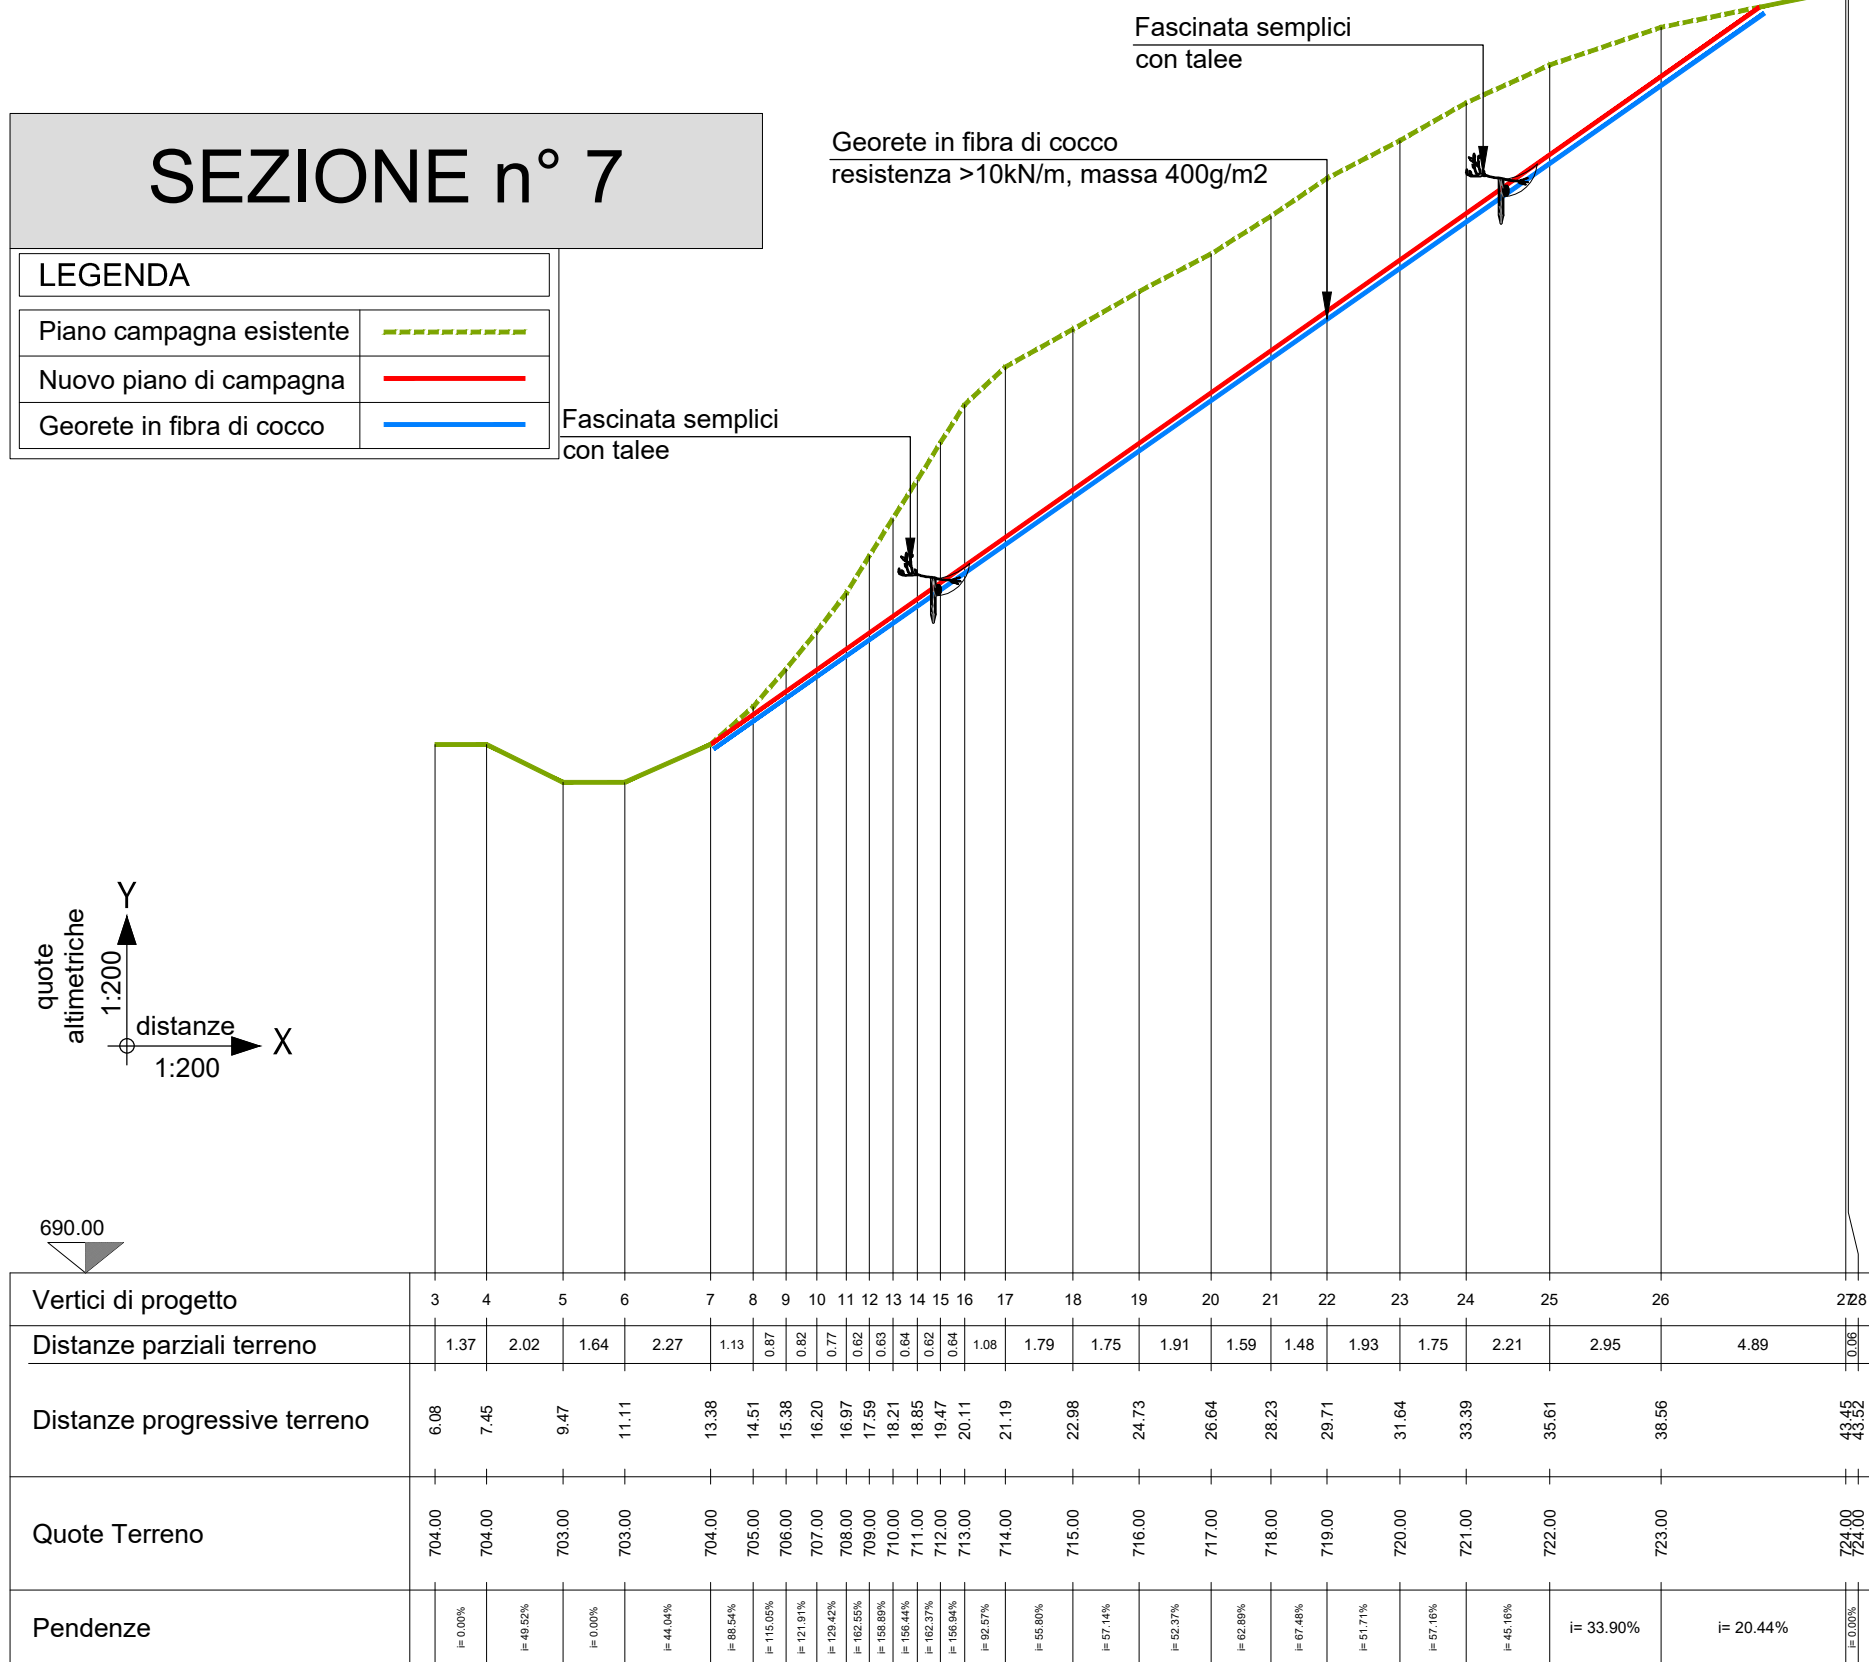


## SEZIONE n° 8

| LEGENDA                   |       |
|---------------------------|-------|
| Piano campagna esistente  | ----- |
| Nuovo piano di campagna   | ----- |
| Georete in fibra di cocco | ----- |

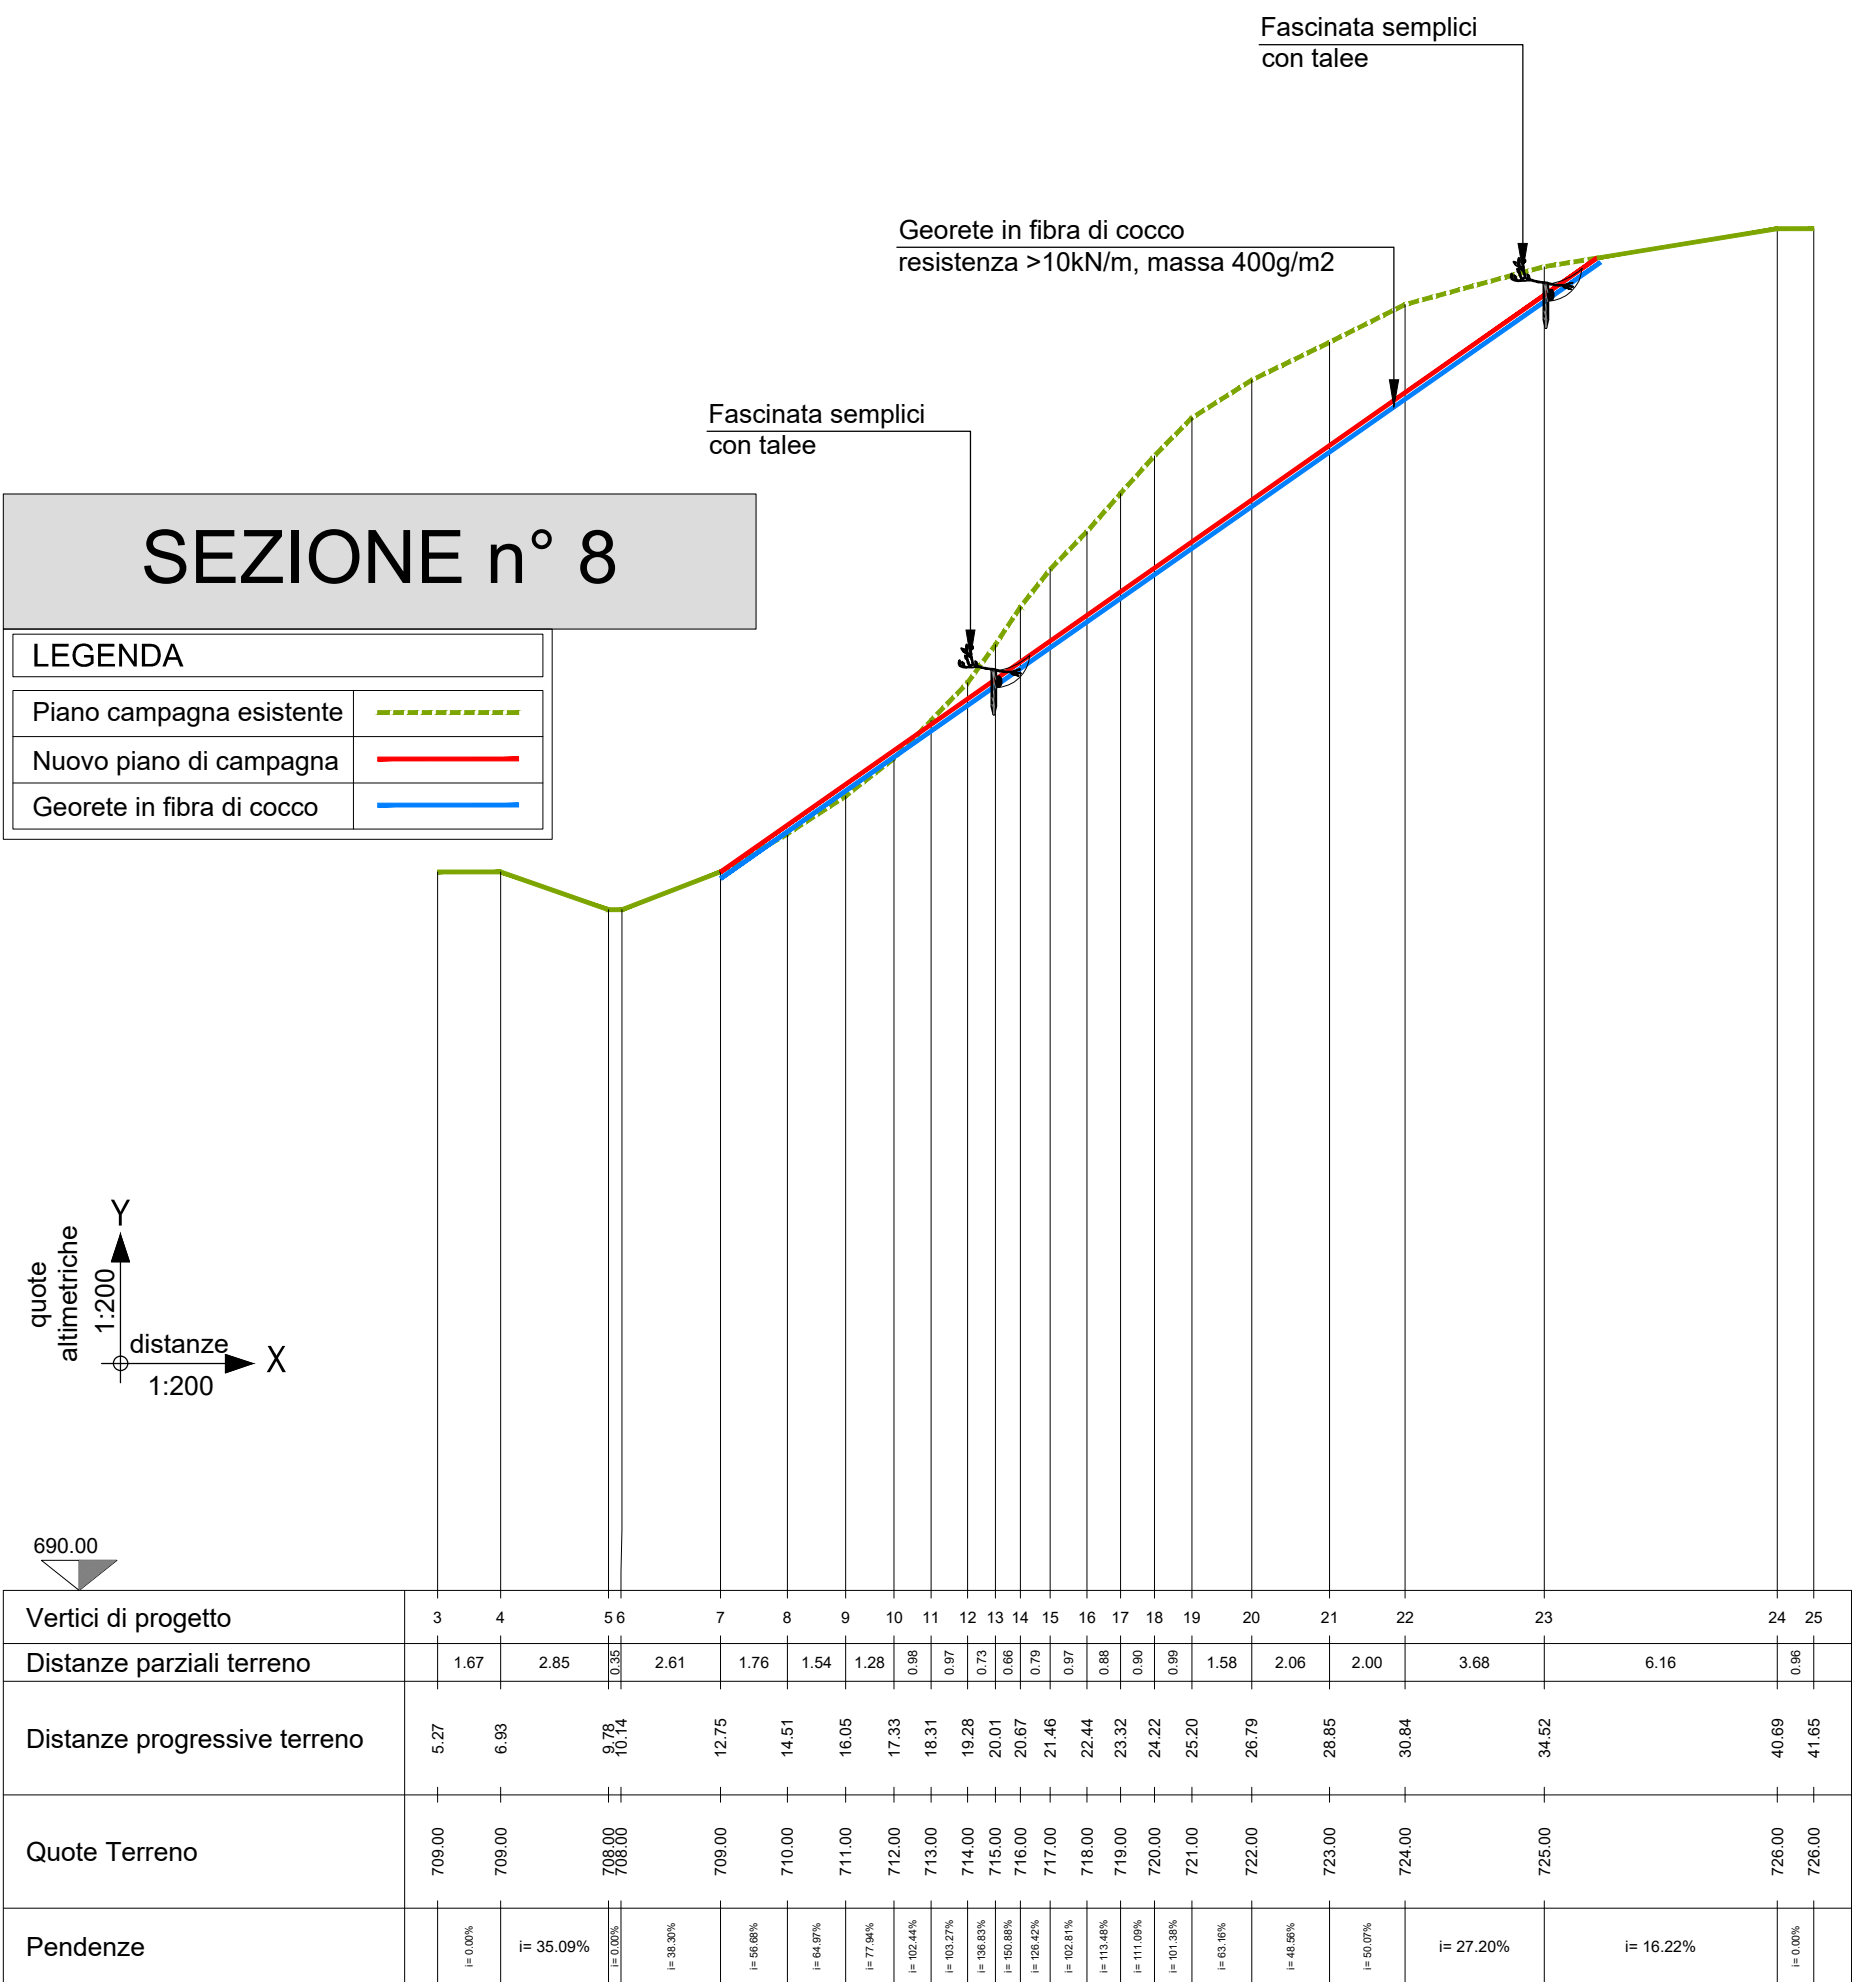

## SEZIONE n° 9

| LEGENDA                   |       |
|---------------------------|-------|
| Piano campagna esistente  | ----- |
| Nuovo piano di campagna   | ----- |
| Georete in fibra di cocco | ----- |

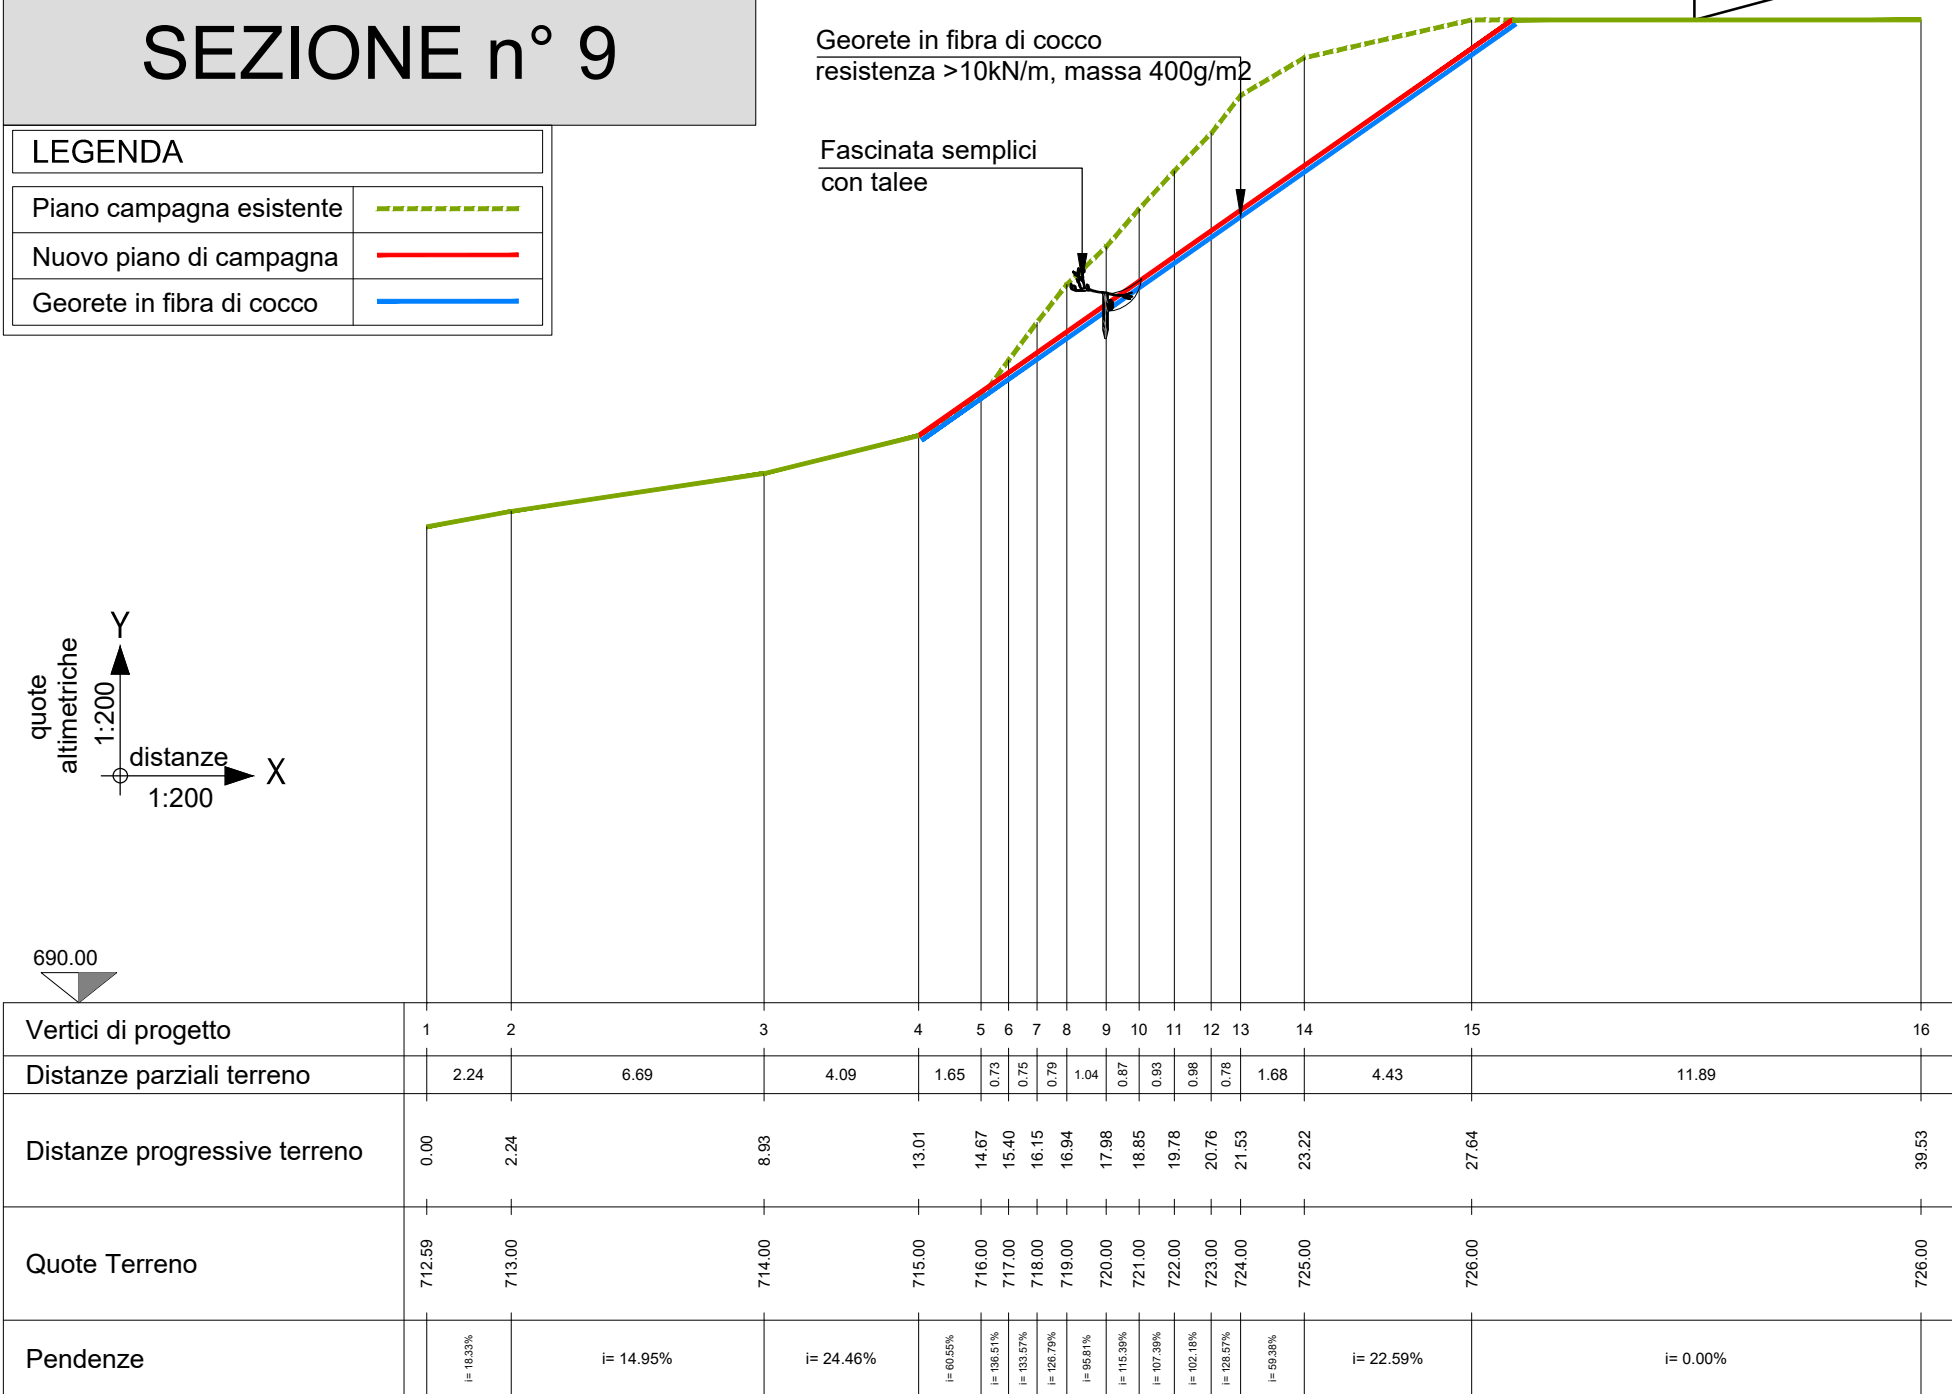

COMUNE DI CARDINALE  
(PROVINCIA DI CATANZARO)

PROGETTO ESECUTIVO



STUDIO MACRI  
TECNICI ASSOCIATI

Progetti integrati  
d' Ingegneria  
ed Architettura



esebi INGEGNERIA  
Studio Tecnico Associato Barra Ruzzon  
Piazzale Carlo Alberto Dalla Chiesa n. 2  
10064 Pinerolo TO

Ing. Renato BARRA

RECAPITI e - mail:  
studiomacri@interfree.it  
pec: domenico.macri@ingpec.eu

SEDE OPERATIVA ED  
AMM.VA  
Centro Lucrezia della Valle  
Via Lucrezia della Valle n.19140

88100 CATANZARO (CZ)  
Tel. e Fax 0961 753475

|               |                                                          |
|---------------|----------------------------------------------------------|
| DATA:         | A.T.P. (ASSOCIAZIONE TEMPORANEA TRA PROFESSIONISTI)      |
| DICEMBRE 2020 | I PROGETTISTI:                                           |
|               | ING. DOMENICO MACRI - CAPOGRUPPO MANDATARIO              |
|               | ING. RENATO BARRA - MANDANTE                             |
|               | ARCH. MADDALENA TROMBY - MANDANTE GIOVANE PROFESSIONISTA |

|                      |   |
|----------------------|---|
| TITOLO DEL PROGETTO: | INTERVENTI DI SISTEMAZIONE DELLE PENDICI SOVRASTANTI IL CENTRO STORICO DEL COMUNE DI CARDINALE - CODICE CZ042A/10. |
|----------------------|---|

|            |                    |    |
|------------|--------------------|----|
| Prot. Dis. | Modifiche:         | 1) |
|            | Sostituisce il N.  | 2) |
|            | Sostituisce dal N. | 3) |

|         |                      |
|---------|----------------------|
| ALL. N. | Obgetto del Disegno: |
|---------|----------------------|

**A6.3.5** Marchese Sezioni trasversali (monte abitato) - ramo 1

|           |                                                                                 |
|-----------|---------------------------------------------------------------------------------|
| SCALA:    | ENTE APPALTANTE:                                                                |
| Sc. 1:200 | AMMINISTRAZIONE COMUNALE DI CARDINALE                                           |
|           | RESPONSABILE UTC - ING. S. LUPICA e-mail: ufficio_tecnico@comune.cadinale.cz.it |

A TERMINI DI LEGGE - ART. 2678 - DEL C.C. CI RISERVIAMO L'ESCLUSIVA PROPRIETA' DI QUESTO ELABORATO TECNICO, CON DIVIETO DI COPIARLO O RIPRODURLO SENZA IL NOSTRO CONSENSO SCRITTO