


PIANTA
Scala 1:100

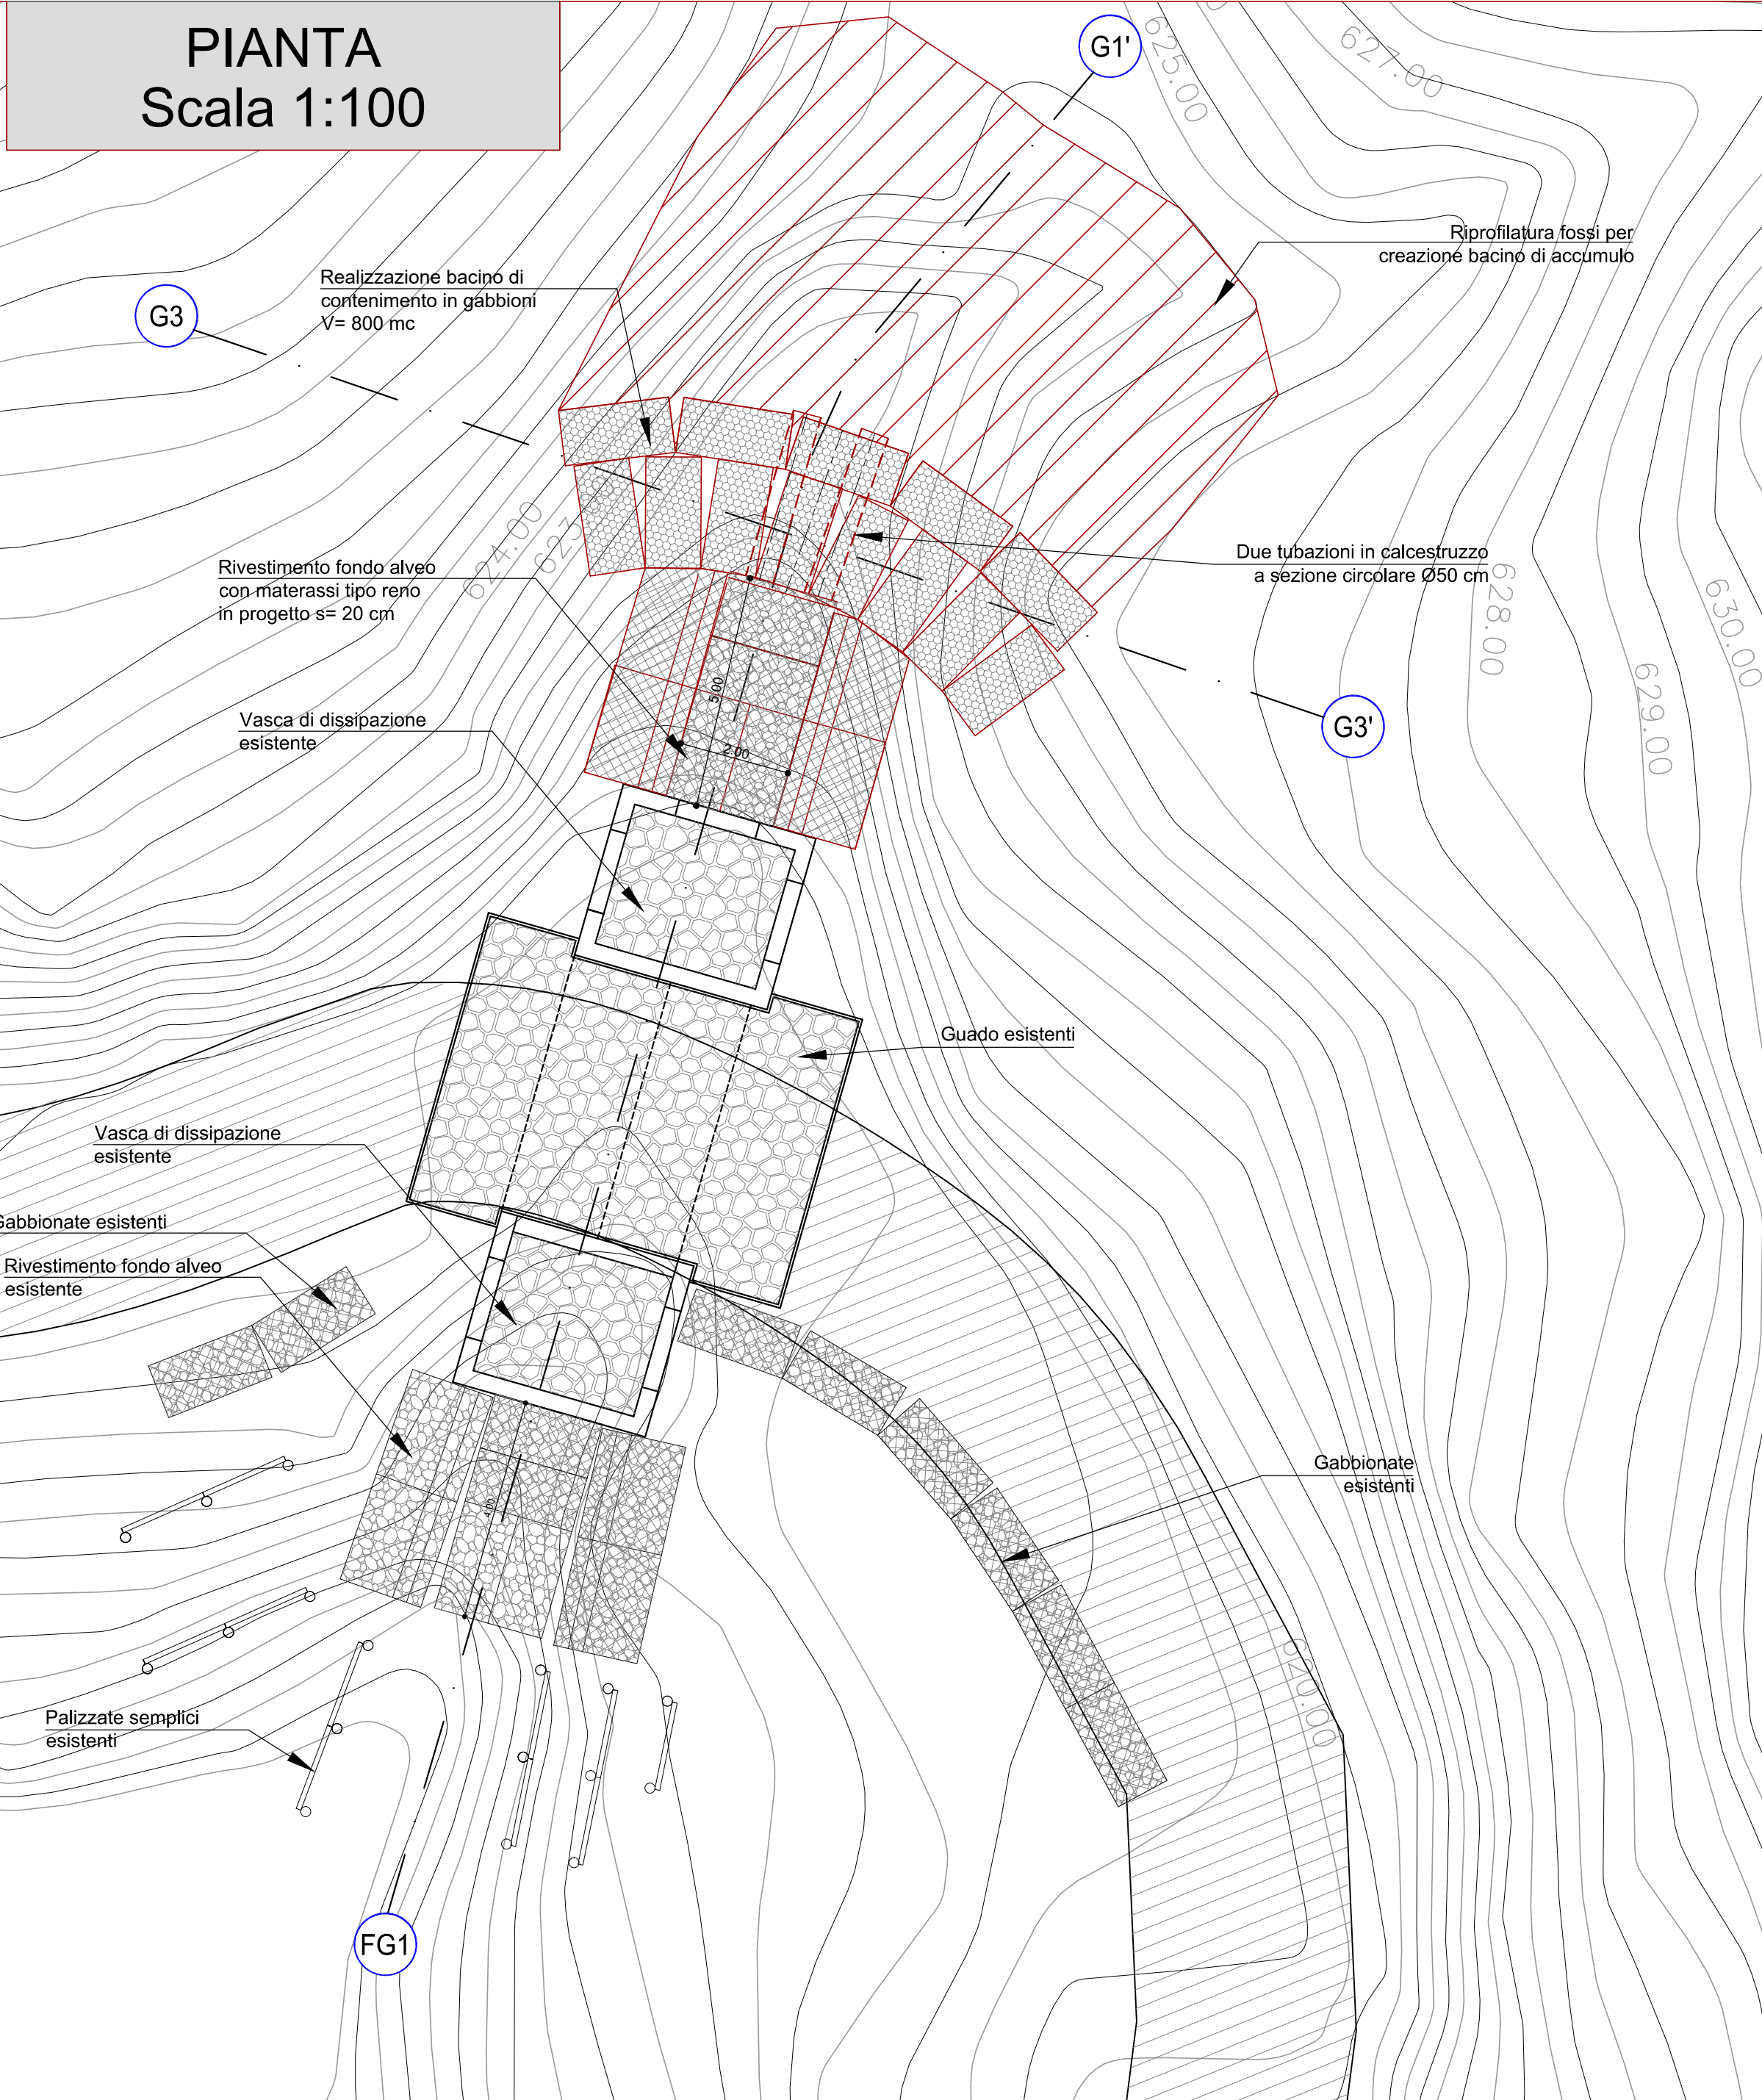

SEZIONE n° G1

LEGENDA	
Piano campagna esistente	
Nuovo piano di campagna	

quote altimetriche


1:100

distanze

1:100


X

Y

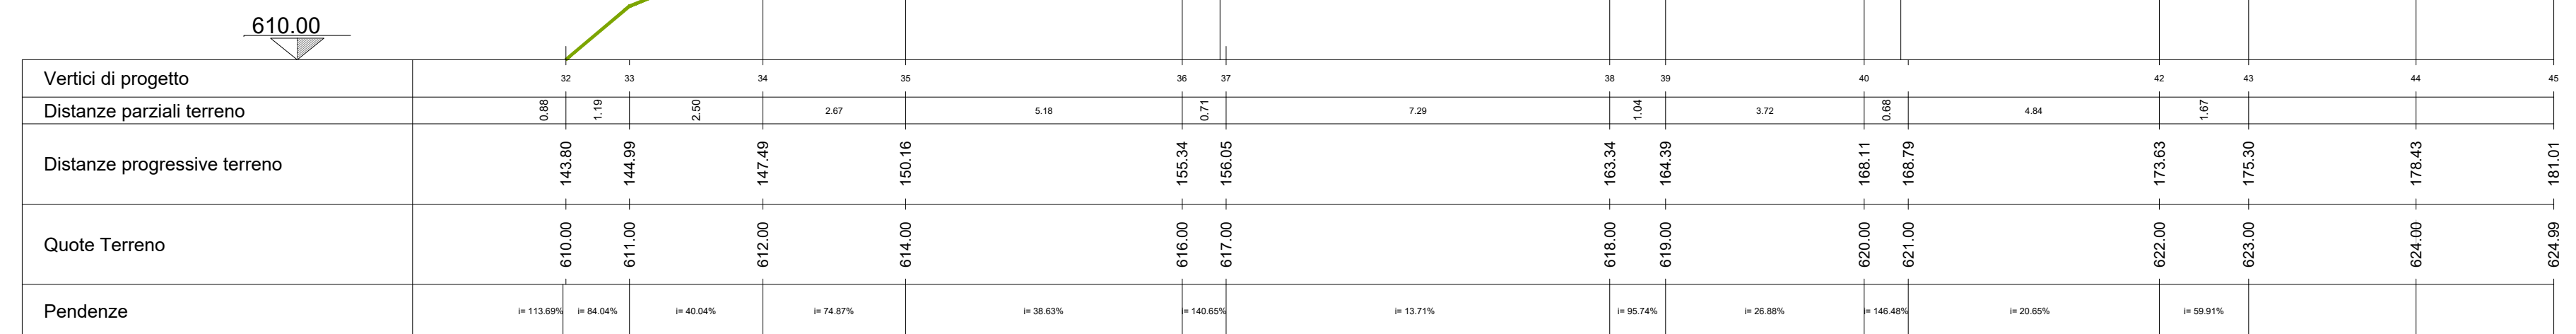

SEZIONE n° G3

LEGENDA	
Piano campagna esistente	
Nuovo piano di campagna	

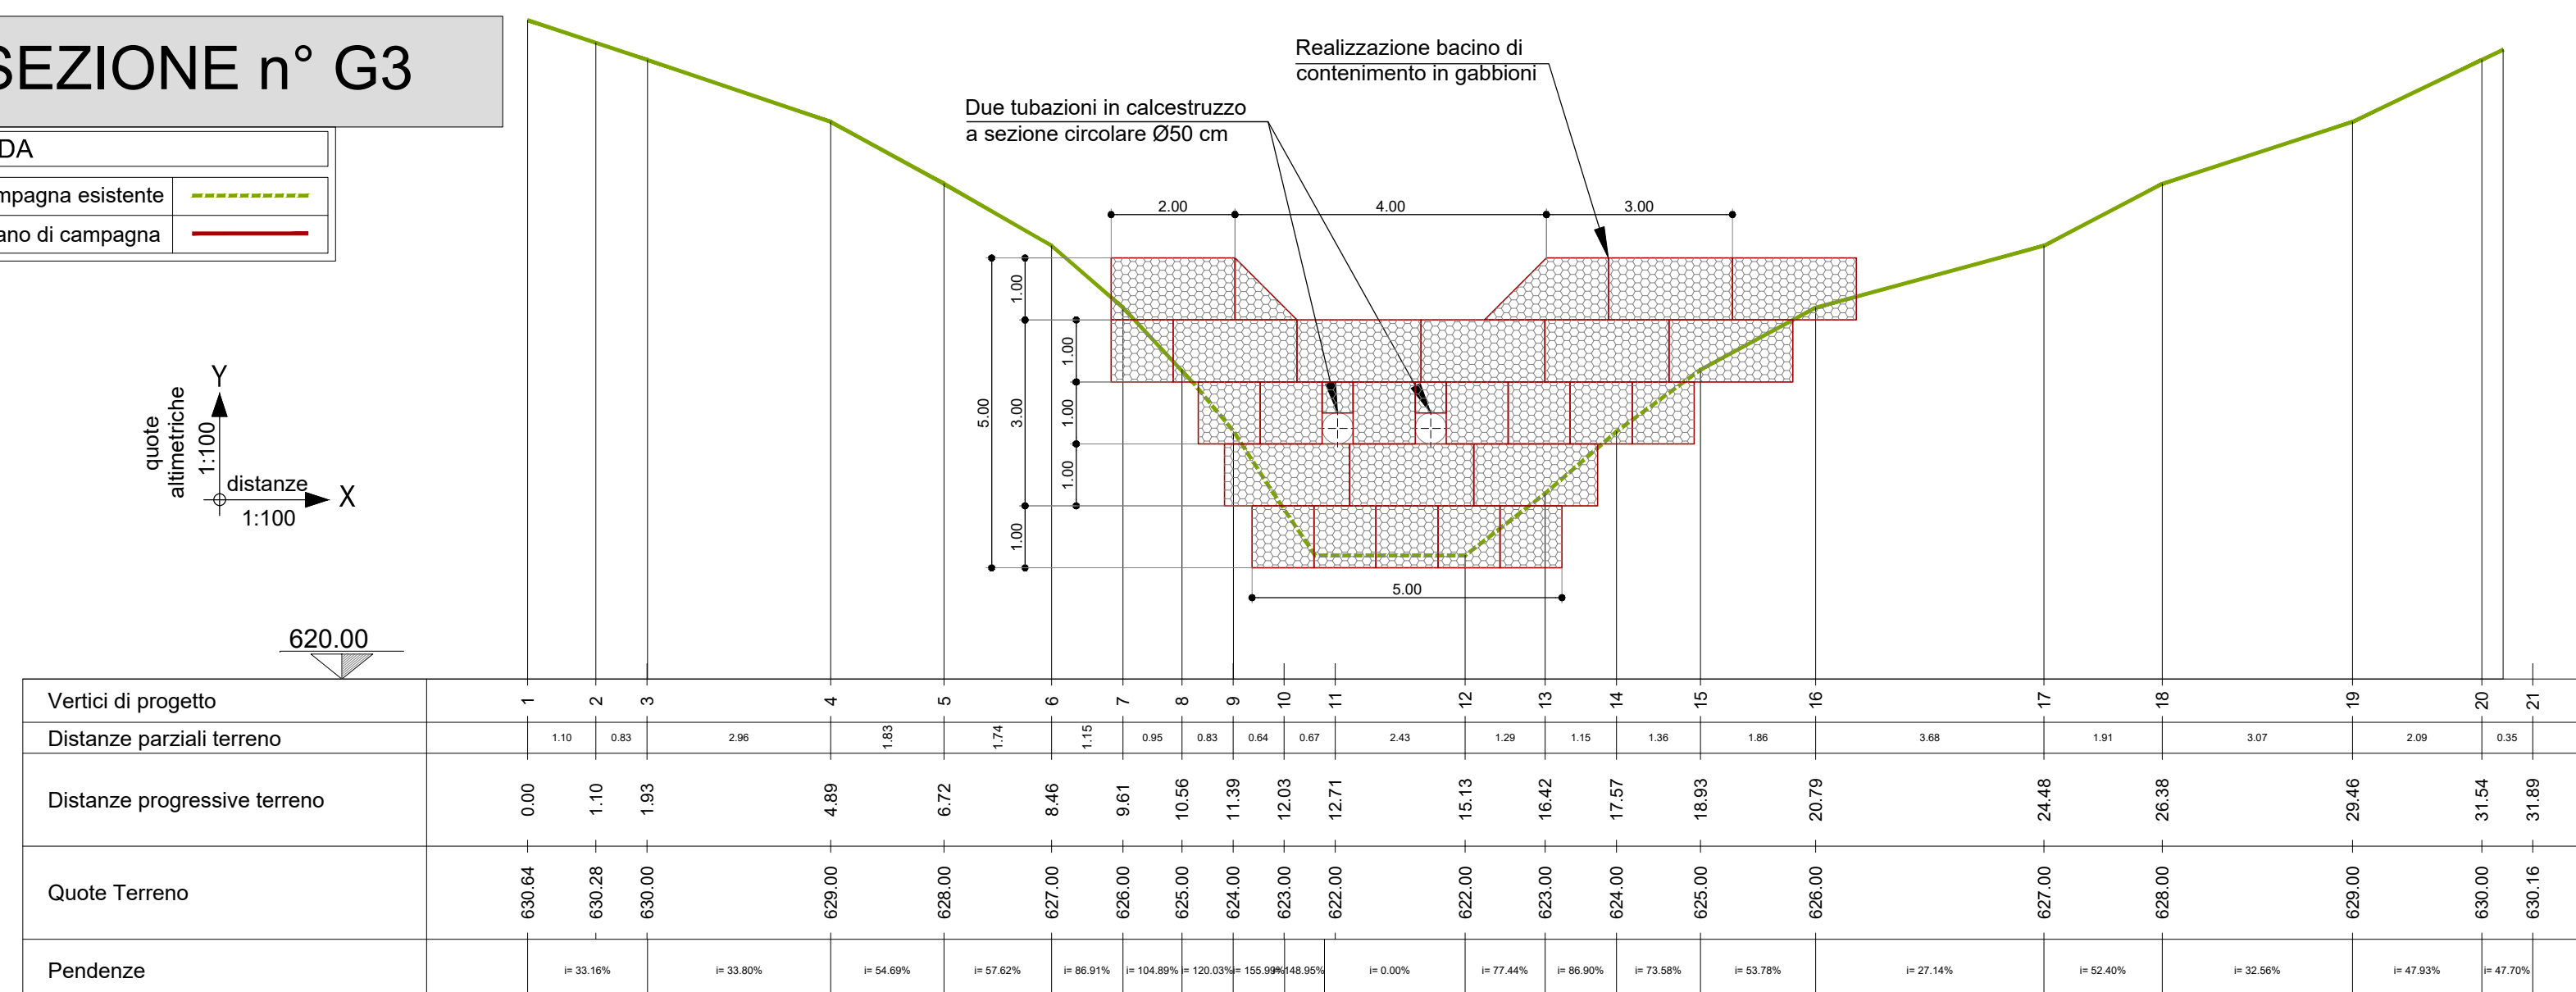

STUDIO MACRI'
TECNICI ASSOCIATI

Progetti integrati
d'Ingegneria
ed Architettura

esebi INGEGNERIA
Studio Tecnico Associato Barra Ruzzon
Piazzale Carlo Alberto Dalla Chiesa n. 2
10064 Pinerolo TO

Ing. Renato BARRA

COMUNE DI CARDINALE
(PROVINCIA DI CATANZARO)

PROGETTO ESECUTIVO

RECAPITI e - mail:
studiomacri@interfree.it
pec: domenico.macri1@ingpec.eu

DATA:	A.T.P. (ASSOCIAZIONE TEMPORANEA TRA PROFESSIONISTI)	
DICEMBRE 2020	I PROGETTISTI: ING. DOMENICO MACRÌ* - CAPOGRUPPO MANDATARIO ING. RENATO BARRA - MANDANTE	DIREZIONE LAVORI: ING. DOMENICO MACRÌ*
	ARCH. MADDALENA TROMBY - MANDANTE GIOVANE PROFESSIONISTA	

TITOLO DEL PROGETTO:
INTERVENTI DI SISTEMAZIONE DELLE PENDICI SOVRASTANTI IL CENTRO STORICO DEL COMUNE DI CARDINALE - CODICE CZ042A/10.

Prot. Dis.	Modifiche:	1)
	Sostituisce il N.	2)
	Sostituito dal N.	3)
A.L.L. N.	Quoziente del Disegno:	

A6.3.6 Marchese Particolari intervento in corrispondenza del guado (monte abitato) - ramo 1

SEDE OPERATIVA ED
AMM.VA
Centro Lucrezia della Valle
Via Lucrezia della Valle n.19/40

88100 CATANZARO (CZ)

Tel e Fax 0961 753475

SCALA:	ENTE APPALTANTE:
Sc. 1/200	AMMINISTRAZIONE COMUNALE DI CARDINALE
	RESPONSABILE UTC - ING. S. LUPICA e-mail: ufficio.tecnico@comune.cadinale.cz.it

A TERMINI DI LEGGE - ART. 2578 - DEL C.C. CI RISERVIAMO L'ESCLUSIVA PROPRIETA' DI QUESTO ELABORATO TECNICO, CON DIVIETO DI COPIARLO O RIPRODURLO SENZA IL NOSTRO CONSENSO SCRITTO