




Pianta modulo tipo da 11 m
- scala 1:50 (misure in cm)

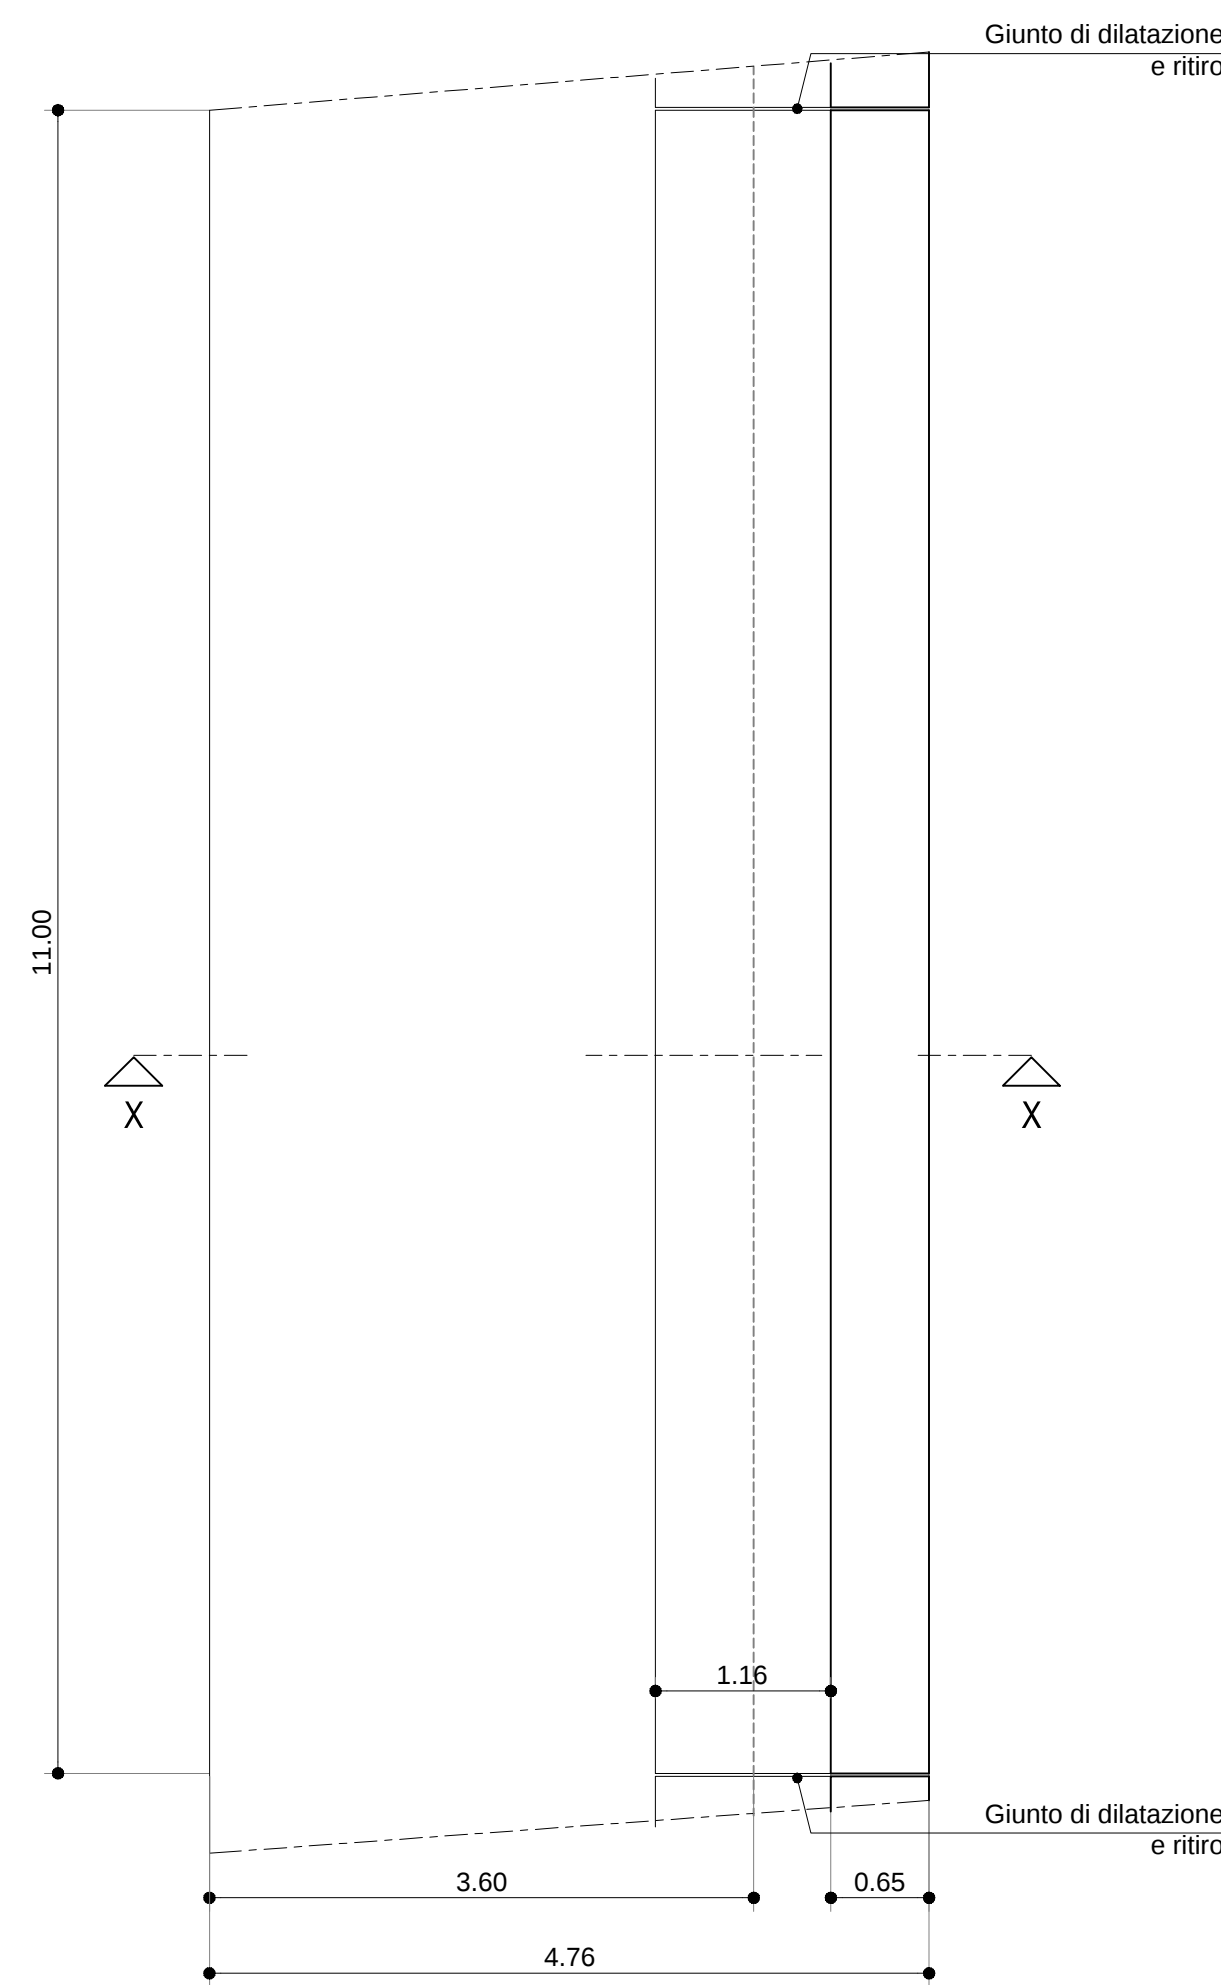

Prospetto modulo tipo da 11 m
- scala 1:50 (misure in cm)

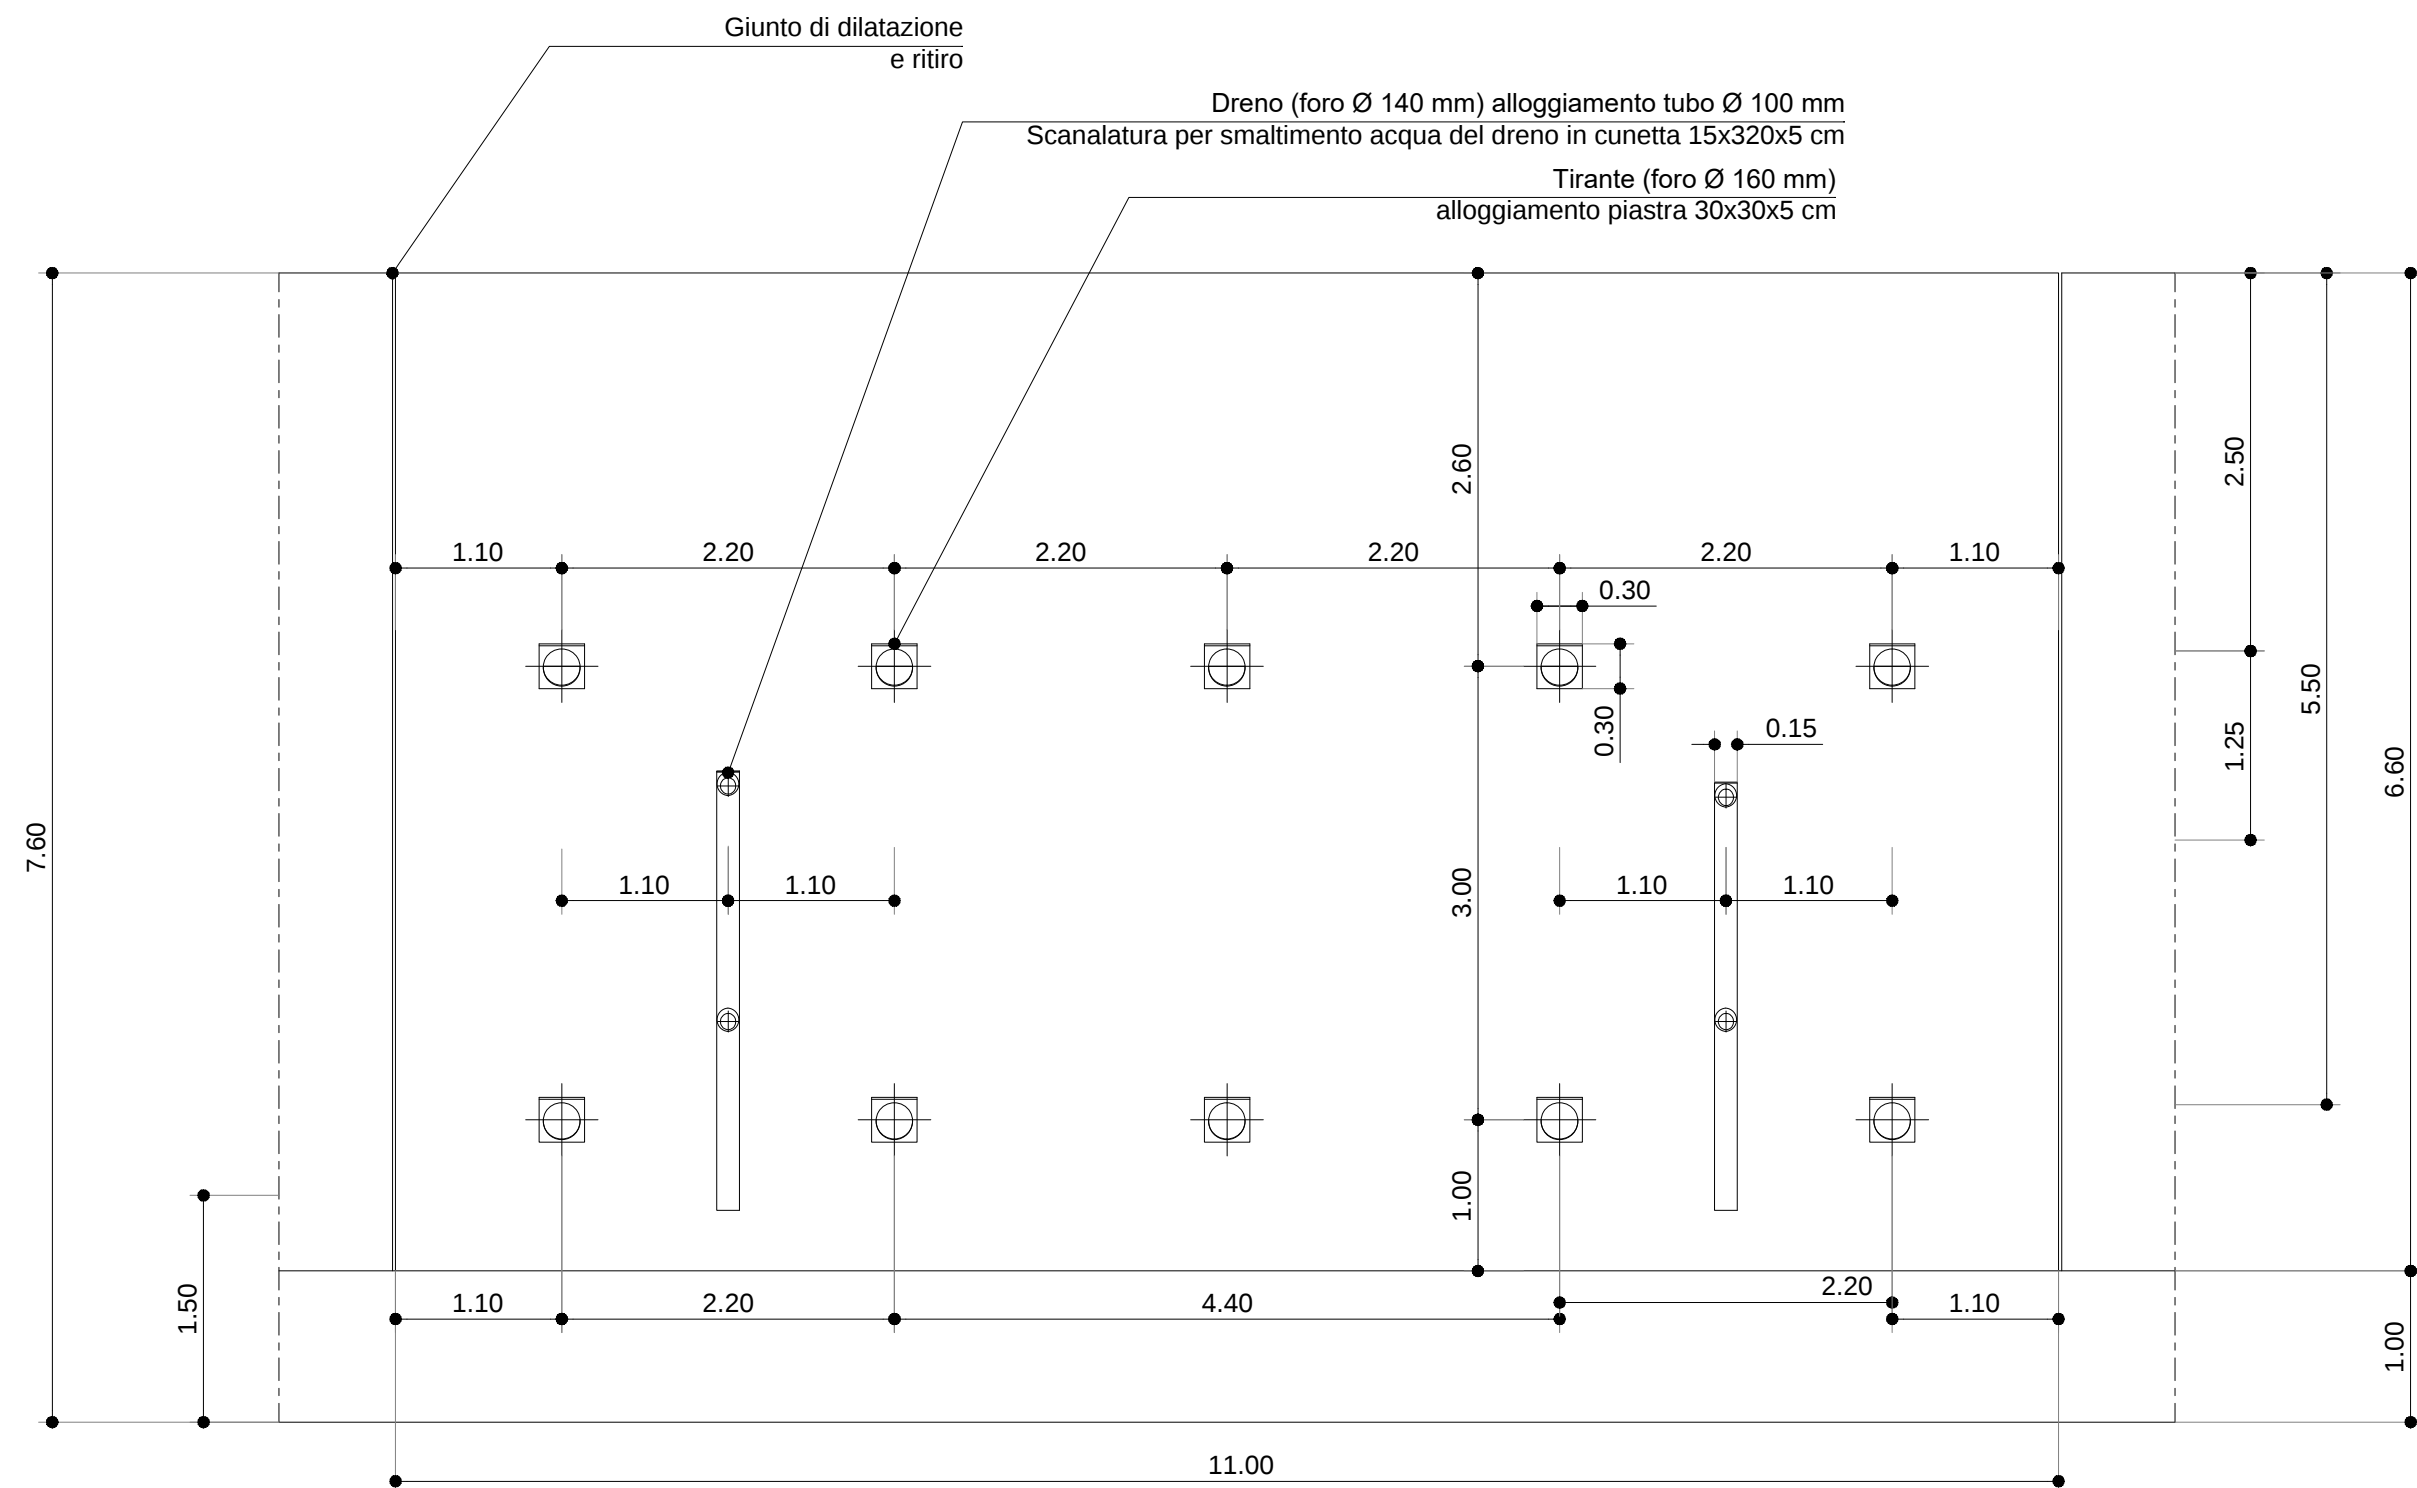

Sezione trasversale X - X
- scala 1:50 - (misure in cm)

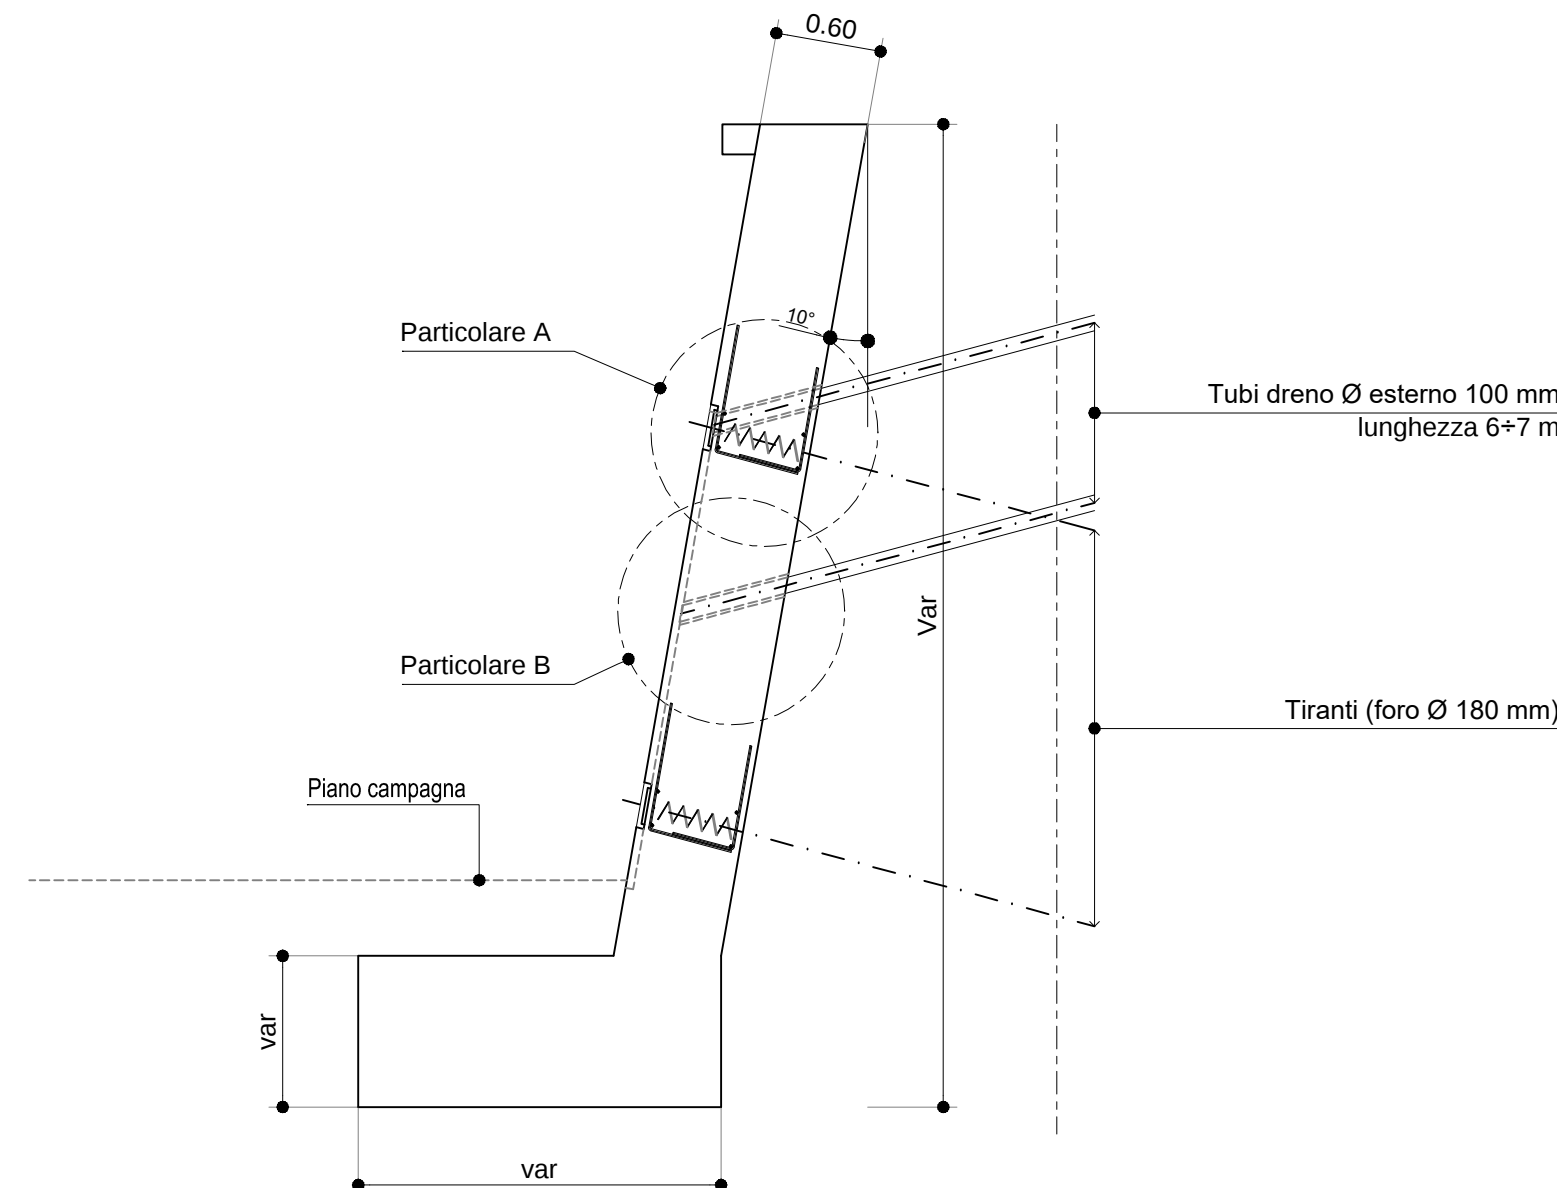


OPERE IN C.A.


MATERIALI:	Classe di resistenza	Classe di esp. amb.	Classe di consistenza	Dam. max. aggregato	Rapporto s/c
CLS PER OPERE DI SOTTOFONDAZIONE	C 18-15	XC2	S3	25 mm	< 0.45
CLS PER OPERE IN C.A.	C 28-35	XC2	S3	25 mm	< 0.45
CLS PER OPERE IN C.A.: FONDAZIONI E MURI	C 28-35	XC2	S3	25 mm	< 0.45
CLS PER OPERE IN C.A.: STRUTTURE IN ELEVAZIONE	C 28-35	XC2	S3	25 mm	< 0.45
FERRI PER C.A.	B450C				
Copri ferro minimo	3,5 cm				

NOTE:
1) OVE SI RENDE NECESSARIO IL GETTO IN TEMPI DIVERSI DI ELEMENTI STRUTTURALI SOLIDALI, FRA LORO SI DEVONO POSIZIONARE DEI FERRI DI RIPRESA DI LUNGHEZZA NON INFERIORE A 60 VOLTE IL DIAMETRO DEL TONDO.
2) VERIFICARE LE LUNGHEZZE DEI FERRI IN CANTIERE PRIMA DELLA LORO POSA IN OPERA.
3) SOVRAPPORRE MINIMA RETE ELETTRICATA 2 MAGLIE.
4) PRIMA DEL GETTO AVVISARE LA DIREZIONE LAVORI.
5) CONTROLLARE IN CANTIERE LE QUOTE. L'IMPRESA E' CORRESPONSABILE DELLE QUOTE ALTIMETRICHE E PLANIMETRICHE.
6) QUOTE IN cm.
7) COMUNICARE ALLA D.L. ANCHE MODESTE VARIAZIONI DI QUOTE.


Carpenteria muro - tipo 4 - H=6.60 m
scala 1:50

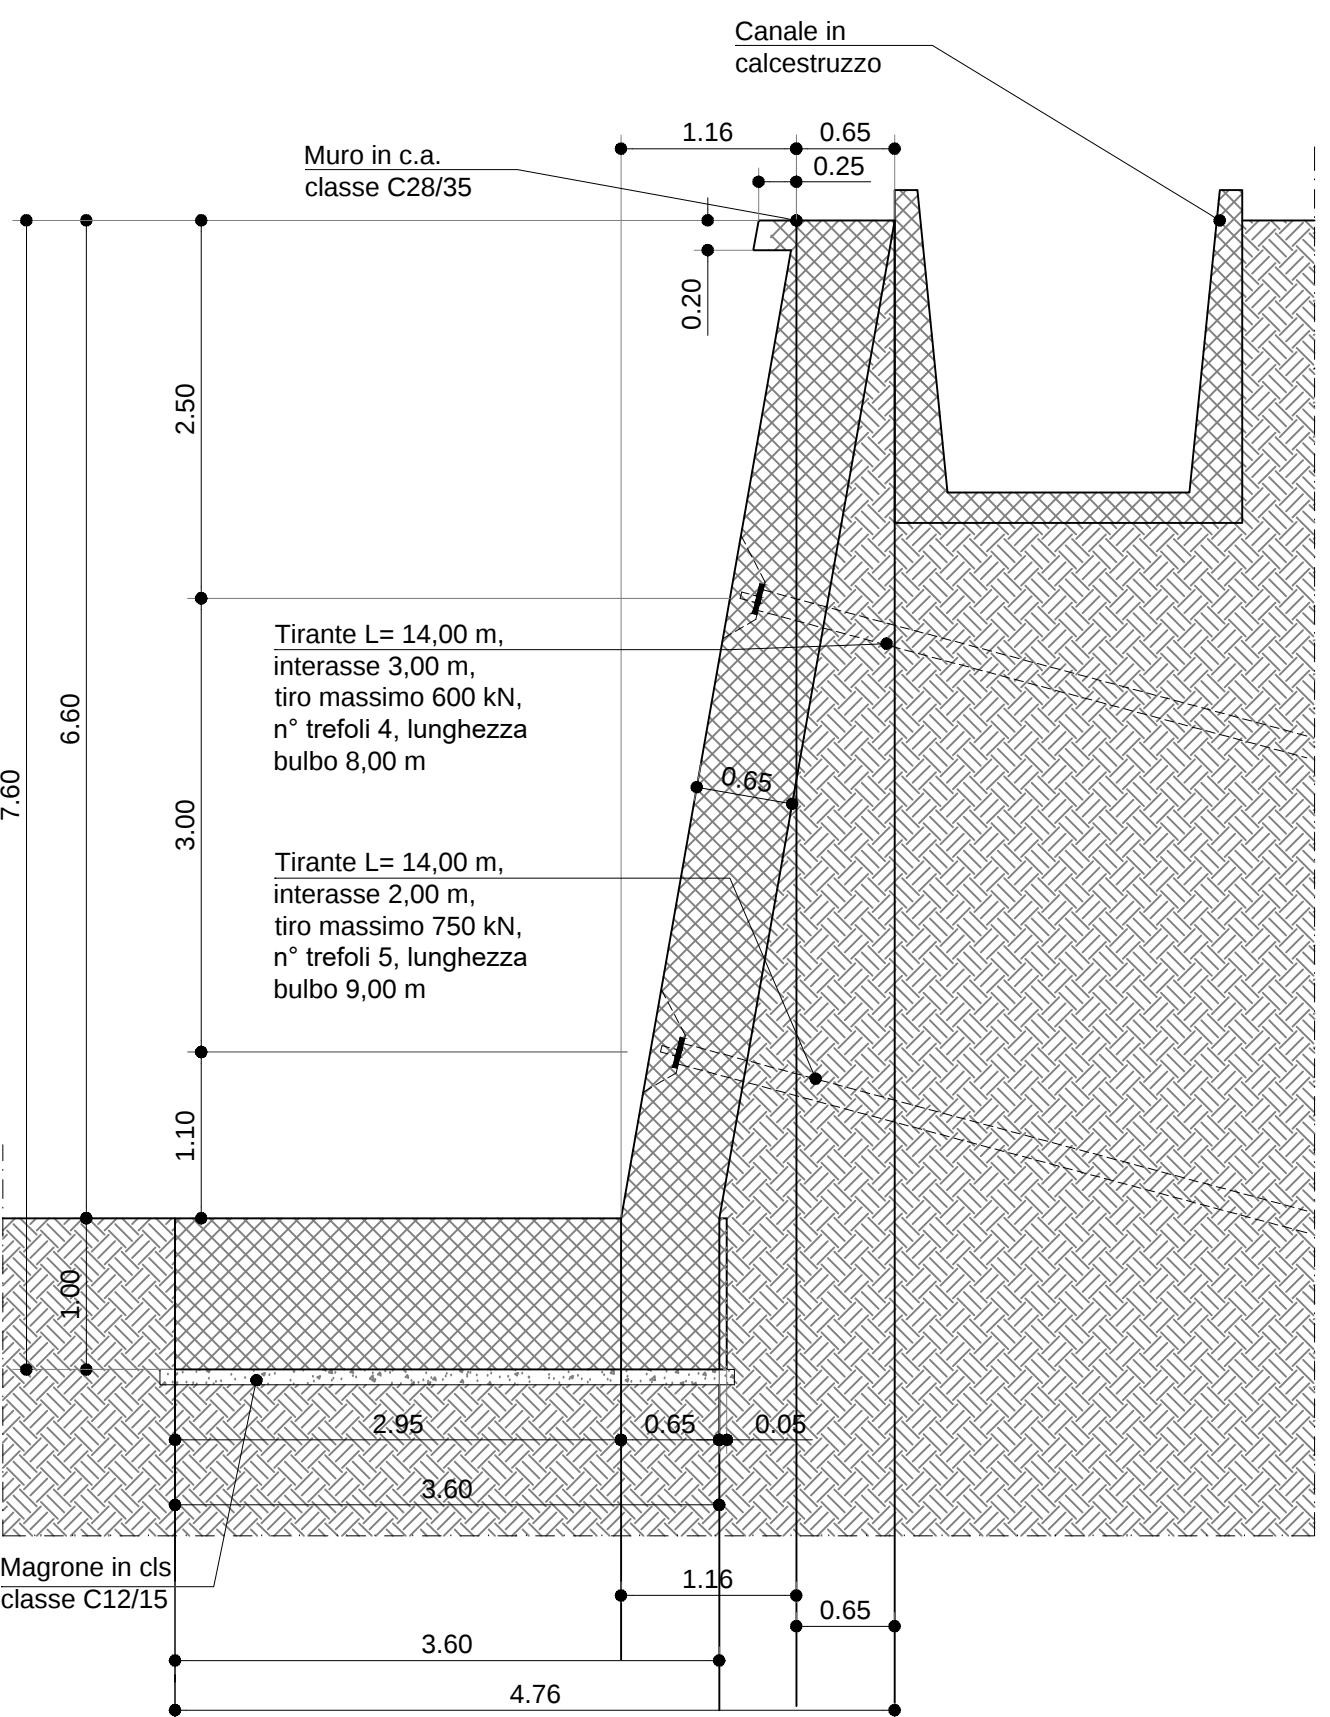


Particolare testa tirante
scala 1:10

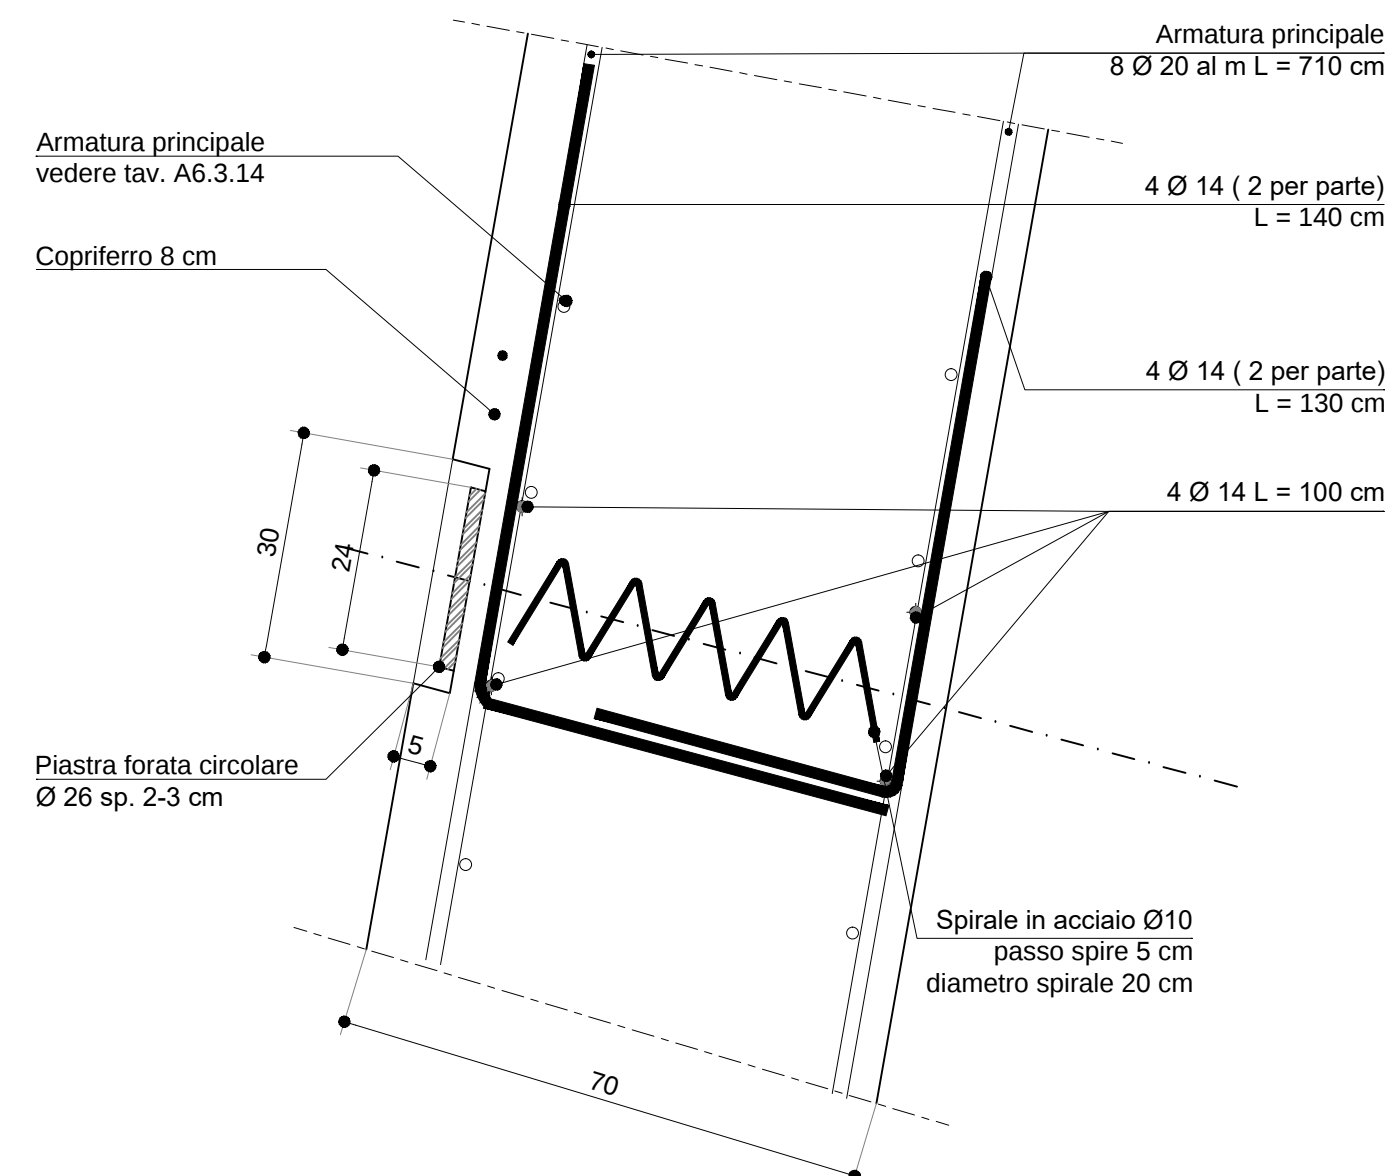


Particolare dreni
scala 1:10

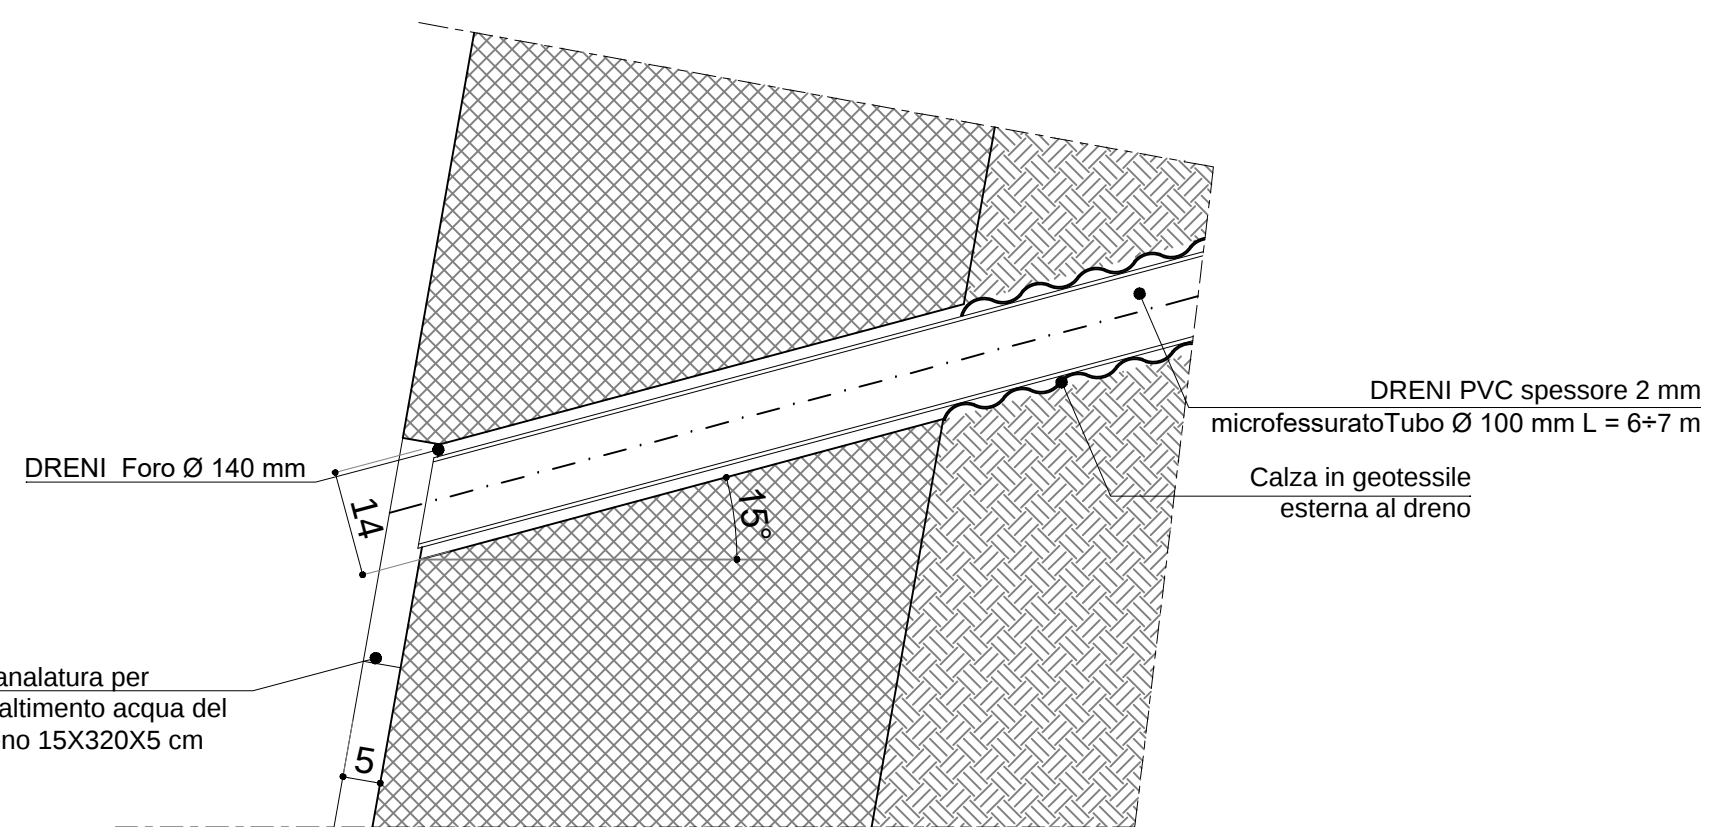

Prospetto muro
scala 1:100

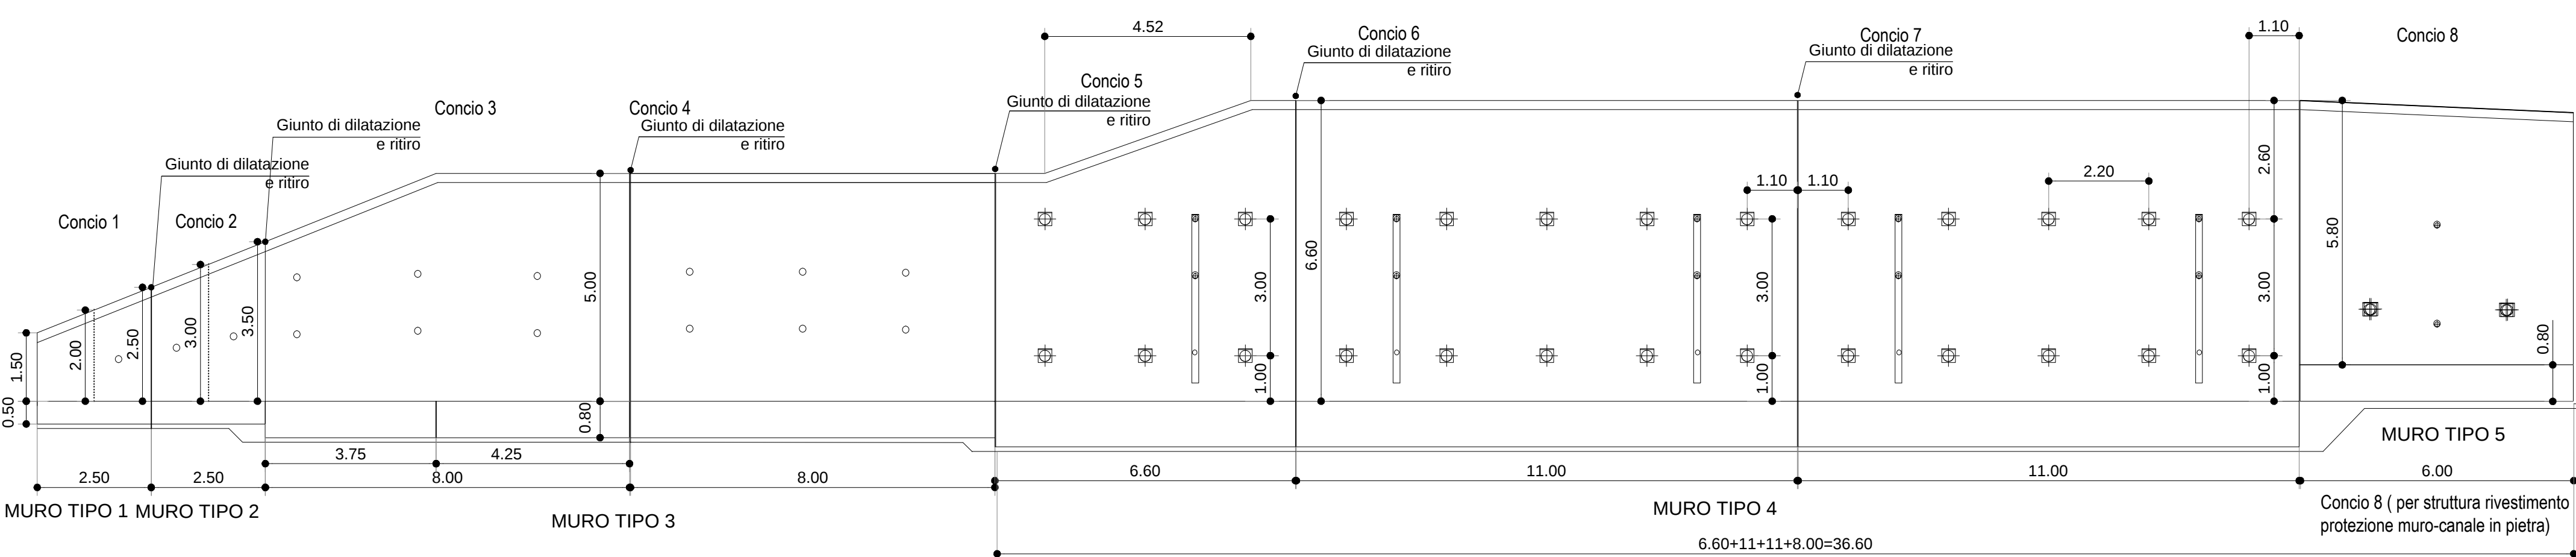

Carpenteria muro - tipo 5 - H=5.80 m
scala 1:50

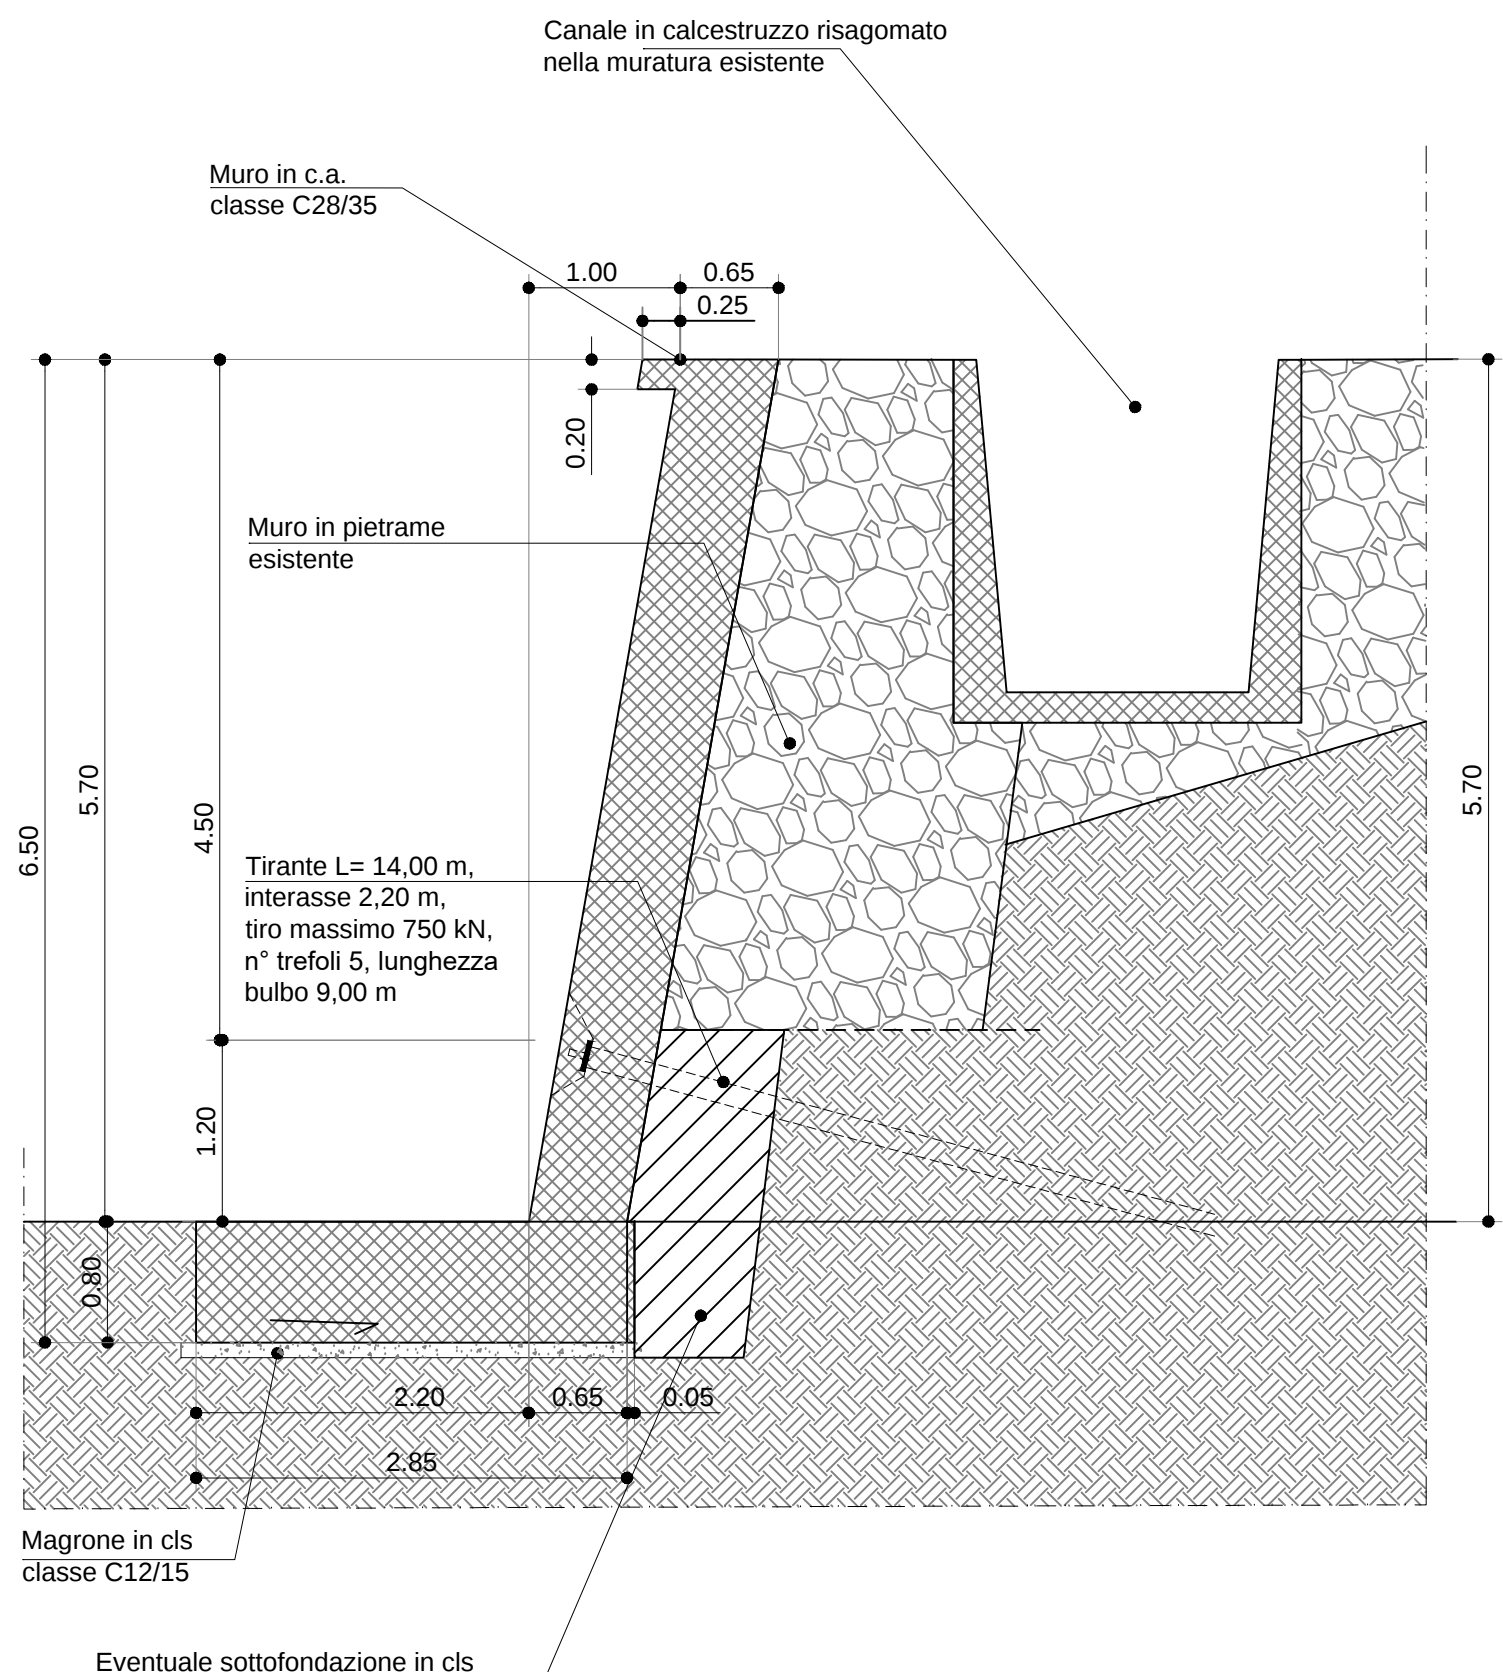

COMUNE DI CARDINALE
(PROVINCIA DI CATANZARO)

PROGETTO ESECUTIVO



STUDIO MACRI
TECNICI ASSOCIATI
Progetti integrati
d'Ingegneria
ed Architettura



Ing. Renato BARRA
Assisti INGEGNERIA
Studio Tecnico Associato Barre Rizzoni
Piazza Carlo Alberto Dalla Chiesa n. 2
10044 Pinerolo TO

RECAPITI e-mail:
studio@macri.it
pec: domenico.macri@ingpec.eu

DATA:	A.T.P. (ASSOCIAZIONE TEMPORANEA TRA PROFESSIONISTI)
DECEMBRE 2021	PROGETTISTI: ING. DOMENICO MACRI - CAPUGURUPPO MANDATARIO
	DIREZIONE LAVORI: ING. DOMENICO MACRI
	ING. RENATO BARRA - MANDANTE
	ARCH. MADDALENA TROMBY - MANDANTE GIOVANE PROFESSIONISTA

TITOLO DEL PROGETTO:
INTERVENTI DI SISTEMAZIONE DELLE PENDICI SOVRASTANTI IL CENTRO STORICO DEL COMUNE DI CARDINALE - CODICE C2042A/10.

Prot. Dis.	Modifiche	1
	Sostituisce l'n.	2
	Sostituisce da n.	3

ALL N. A6.3.13
Zona Marchese Opere di sostegno:
- Carpenteria, prospetto, particolari costruttivi

SCALA:	ENTE APPALTANTE:
Se. vera	AMMINISTRAZIONE COMUNALE DI CARDINALE
	RESPONSABILE UTIC: ING. S. LUPICA - e-mail: ufficio.tecnico@comune.cardinale.cz.it

A TERMINI DEL LEGGE - ART. 20/1 - DEL C.C. D. PRESTAVIAMO L'ESCLUSIVA PROPRITA' D'QUESTO ELABORATO TECNICO, CON DIVIETO DI COPIARLO O RIPRODURLO SENZA IL NOSTRO CONSENSO SCRITTO