




Armatura muro - tipo 1 - $H < 2.00$ m
scala 1:20

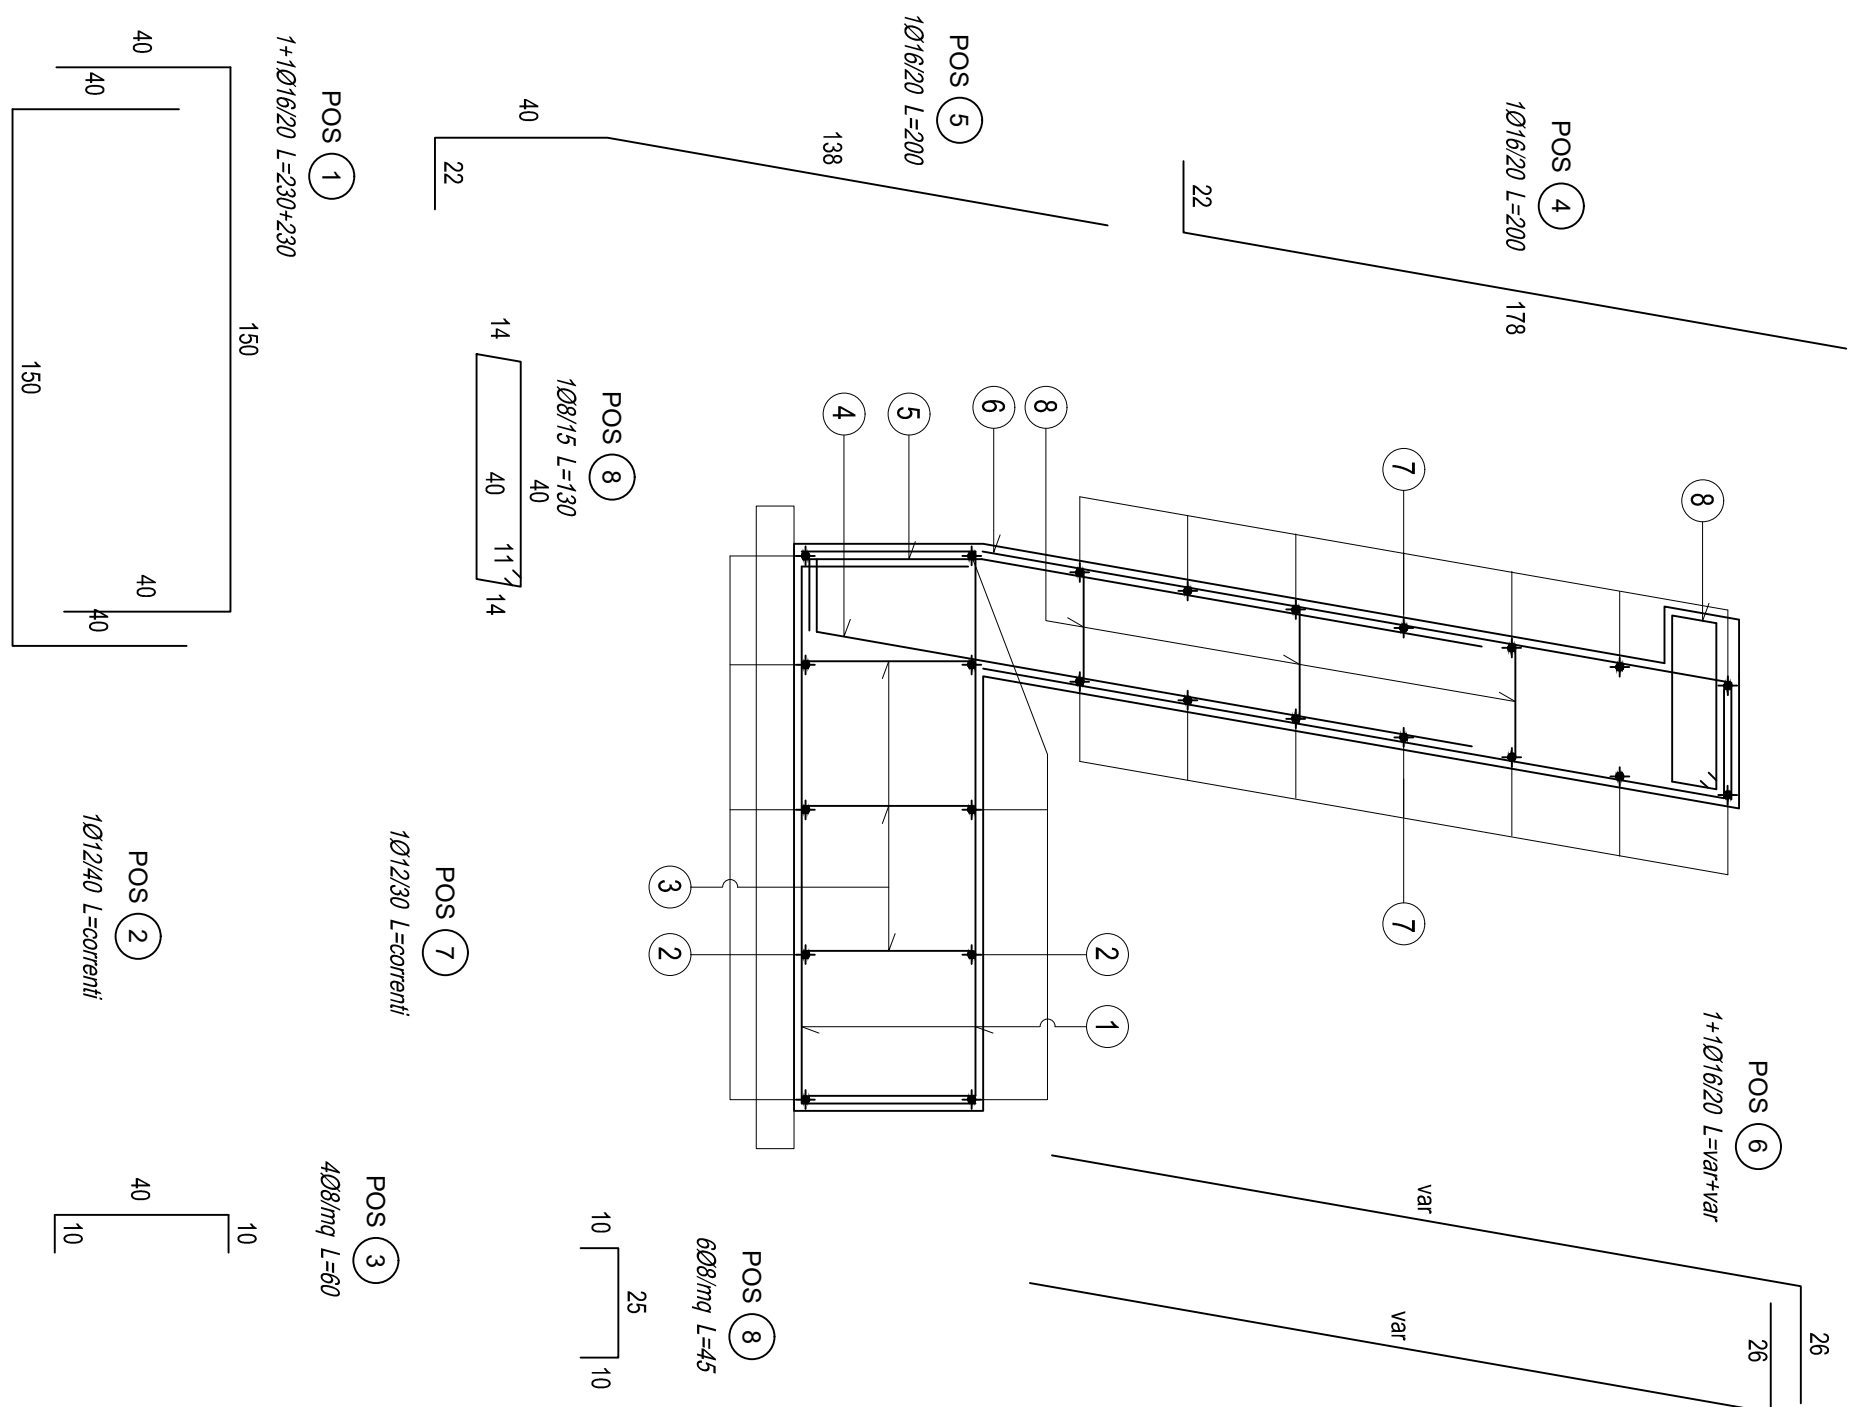

Armatura muro - tipo 3 - $3.00 < H \leq 5.00$ m
senza tiranti - scala 1:20

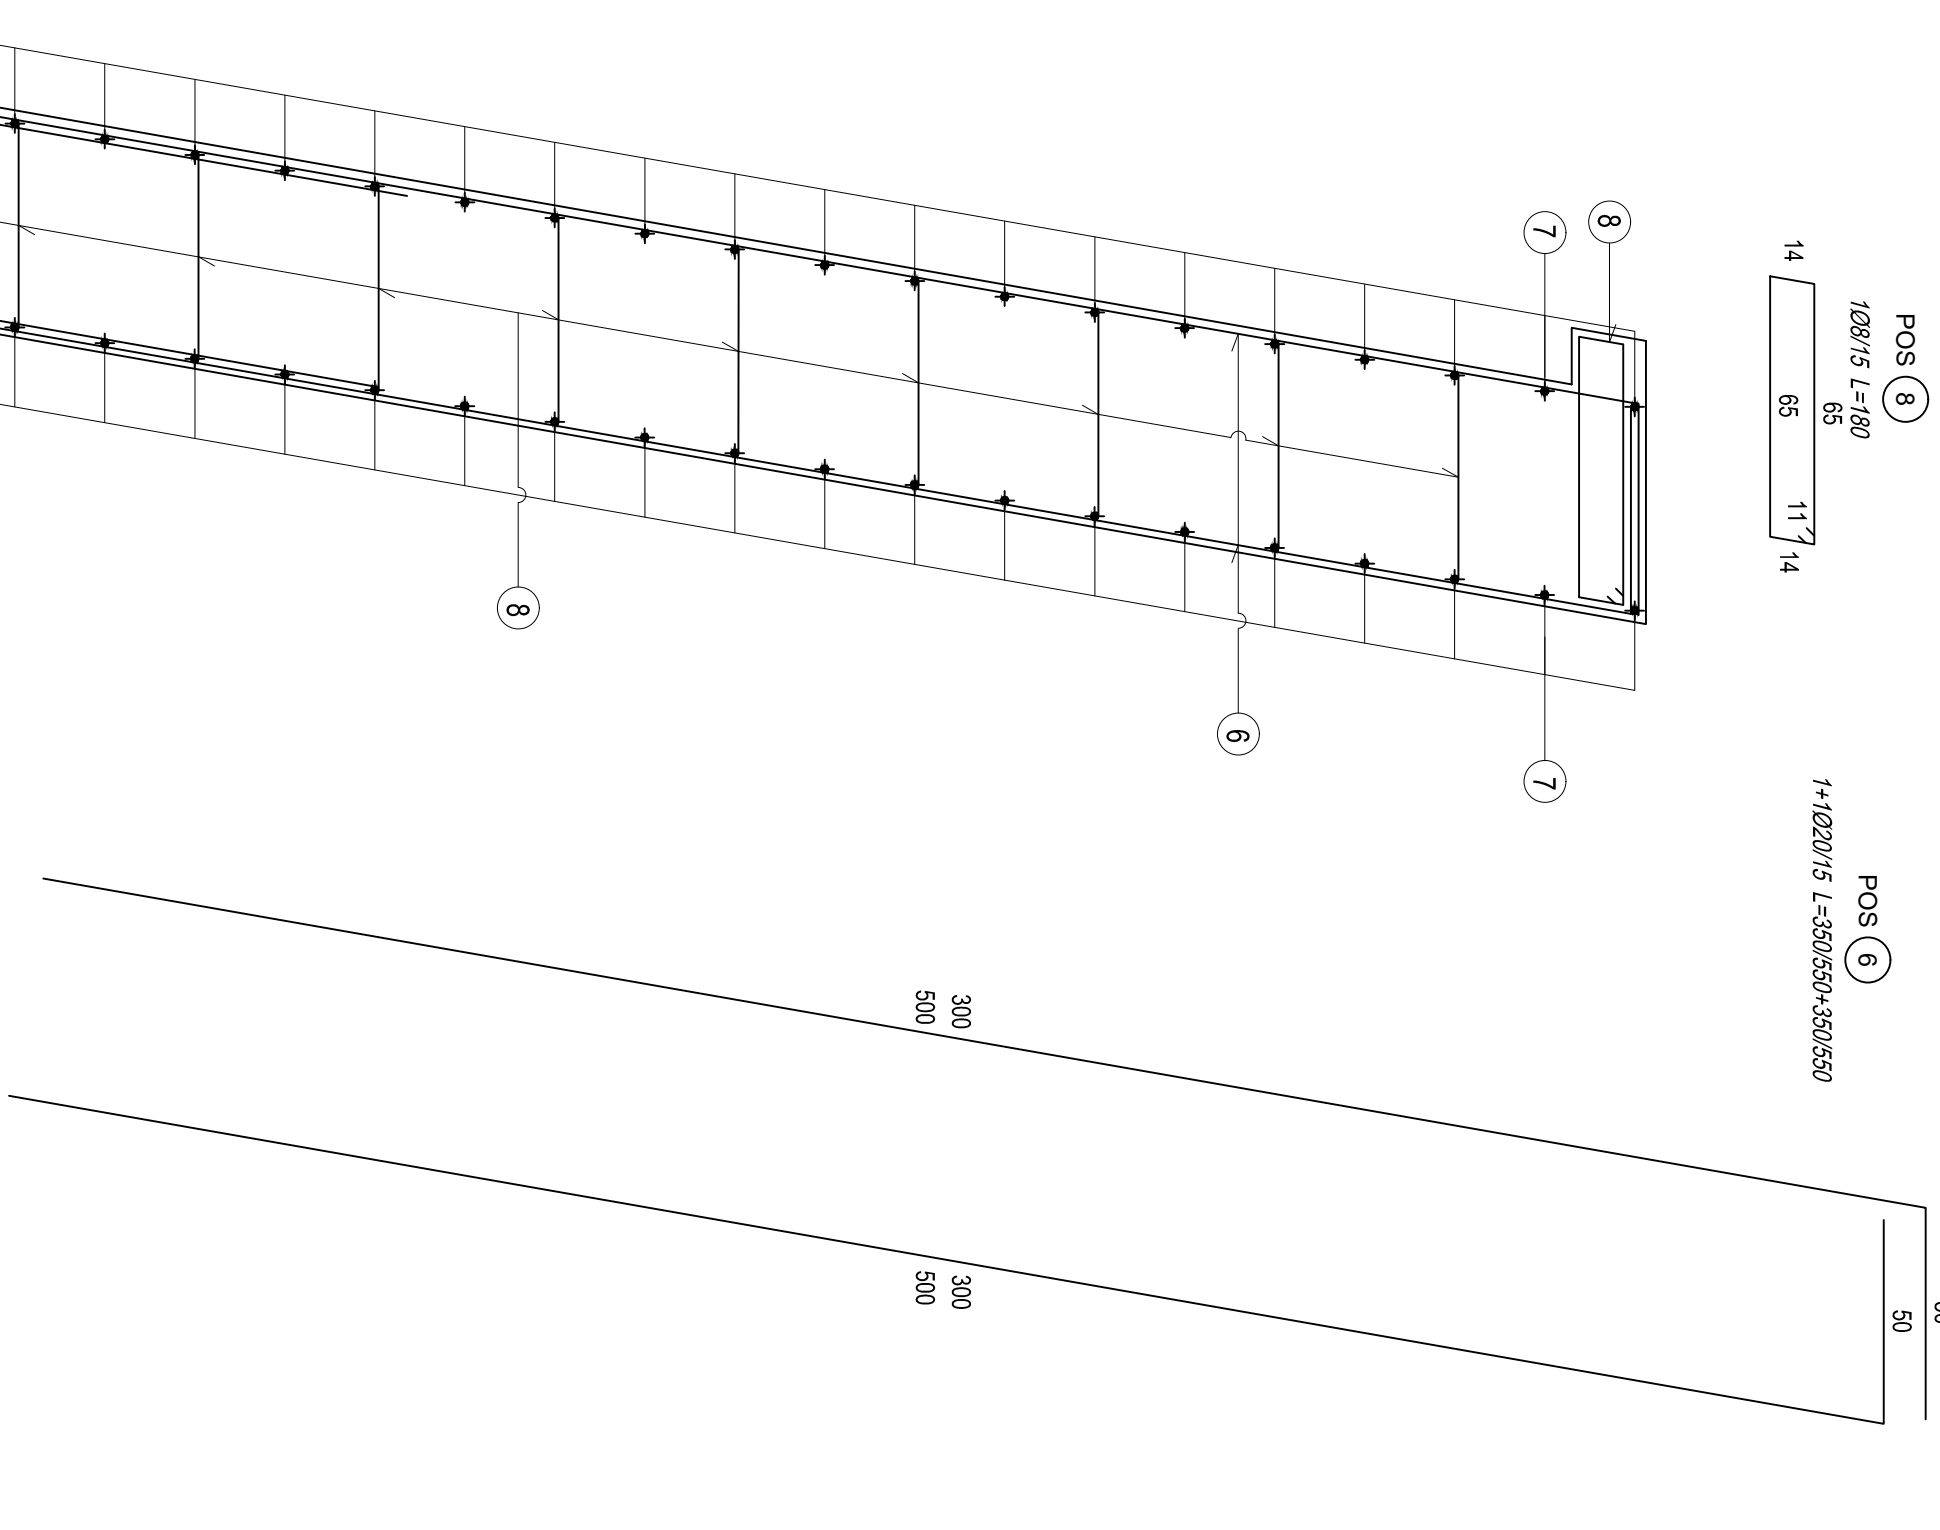

Carpenteria muro - tipo 4 - H = 6.60 m
- tipo 5 - H = 5.70 m
scala 1:50

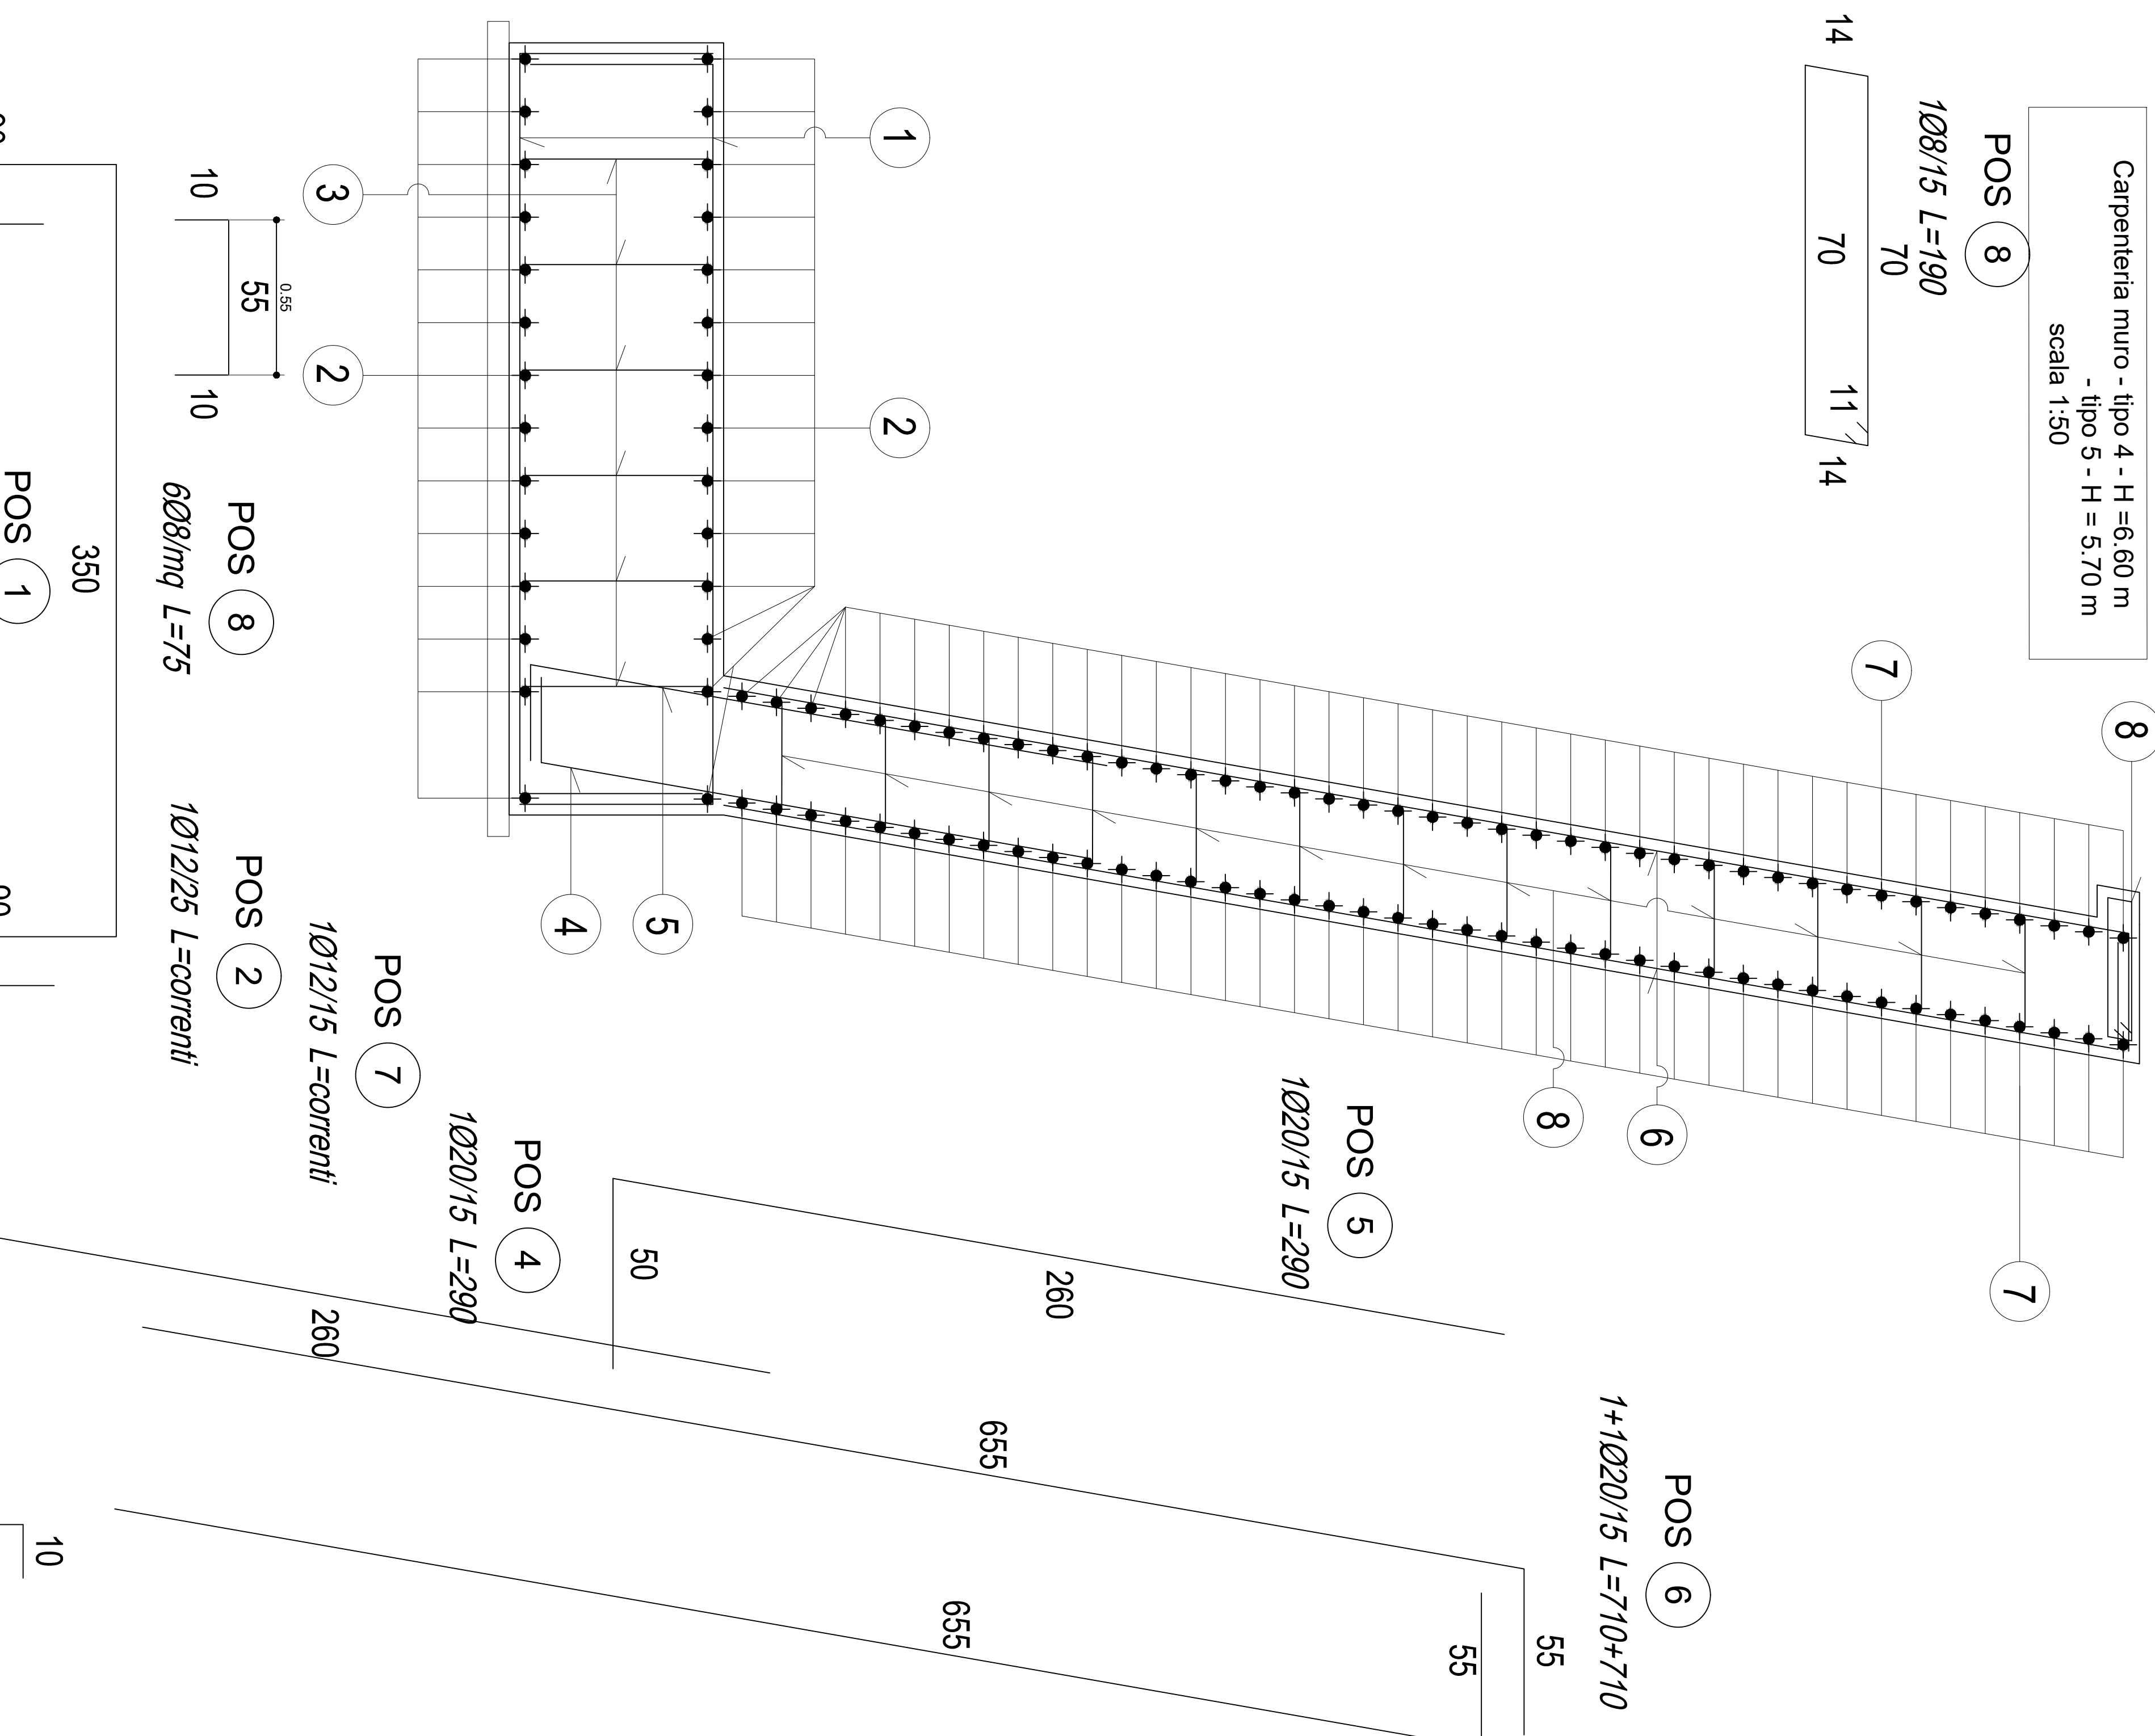

	Cassa di resistenza	Cassa di esp. ant. sic	Cassa di consistenza	Diam. max aggraffio	Rapporto a/c
MATERILI					
C.S. PER OPERE DI SOTTOPONDAZIONE	C 1-15	X/2	S3	25 mm	<0,45
C.S. PER OPERE IN C.A.	C 2-35	X/2	S3	25 mm	<0,45
C.S. PER OPERE IN C.A. FONDIZIONE E MURI	C 2-35	X/2	S3	25 mm	<0,45
C.S. PER OPERE IN C.A. STRUTTURE IN ELEVAZIONE	C 25-35	X/2	S3	25 mm	<0,45
FERRI PER C.A.					
	B40C				
Coeficiente minimo	3,5 cm				

NOTE:

1) CHE SI RITENE NECESSARIO IL GETTO IN TEMPI DIVERSI DI ELEMENTI STRUTTURALI SOLIDALI FRA LORO DEBBO PRESSIONE DEI FERRI DI RIPRESA DI LUNGHEZZA NON INFERIORE A 80 VOLTE IL DIAMETRO DEL TONDO

2) PERIODI DI LUNGHEZZA DEI FERRI IN CANTIERE PRIMA DELLA LORO POSA IN OPERA


3) PERIODI DI LUNGHEZZA DEI FERRI IN CANTIERE DOPO LA LORO POSA IN OPERA

4) PERIODI DI LUNGHEZZA DEI FERRI IN CANTIERE DOPO LA LORO POSA IN OPERA


5) CONTROLLARE IL CANTIERE LE QUOTE L'IMPRESA E' CORRESPONSABILE DELLE QUOTE IN TENERE E PIANIFICAZIONE

6) QUOTE IN cm

7) COMUNICARE ALLA D.I. ANCHE INDISTE INVAZIONI DI QUOTE

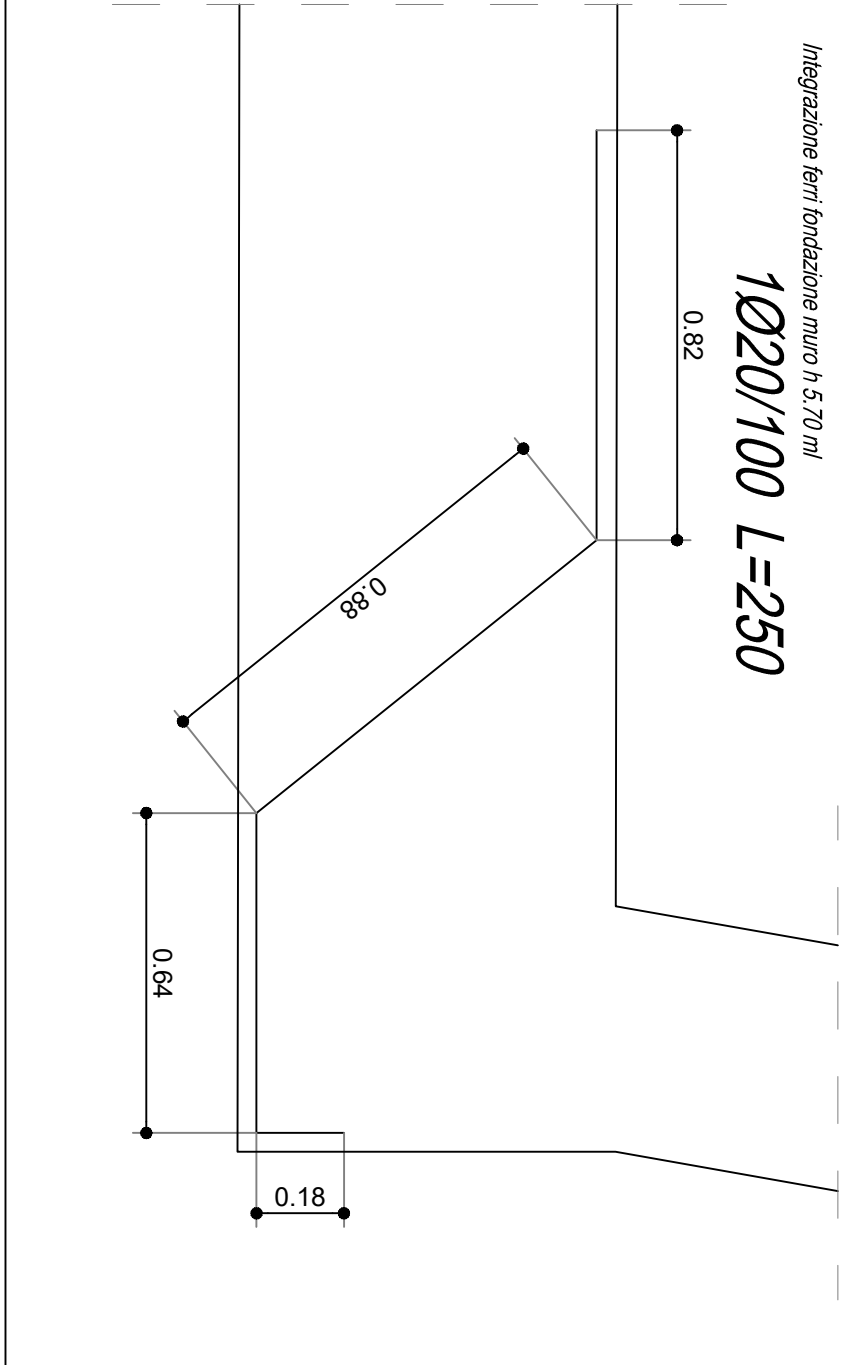

Armatura muro - tipo 2 - $2.00 < H < 3.00$ m
scala 1:20

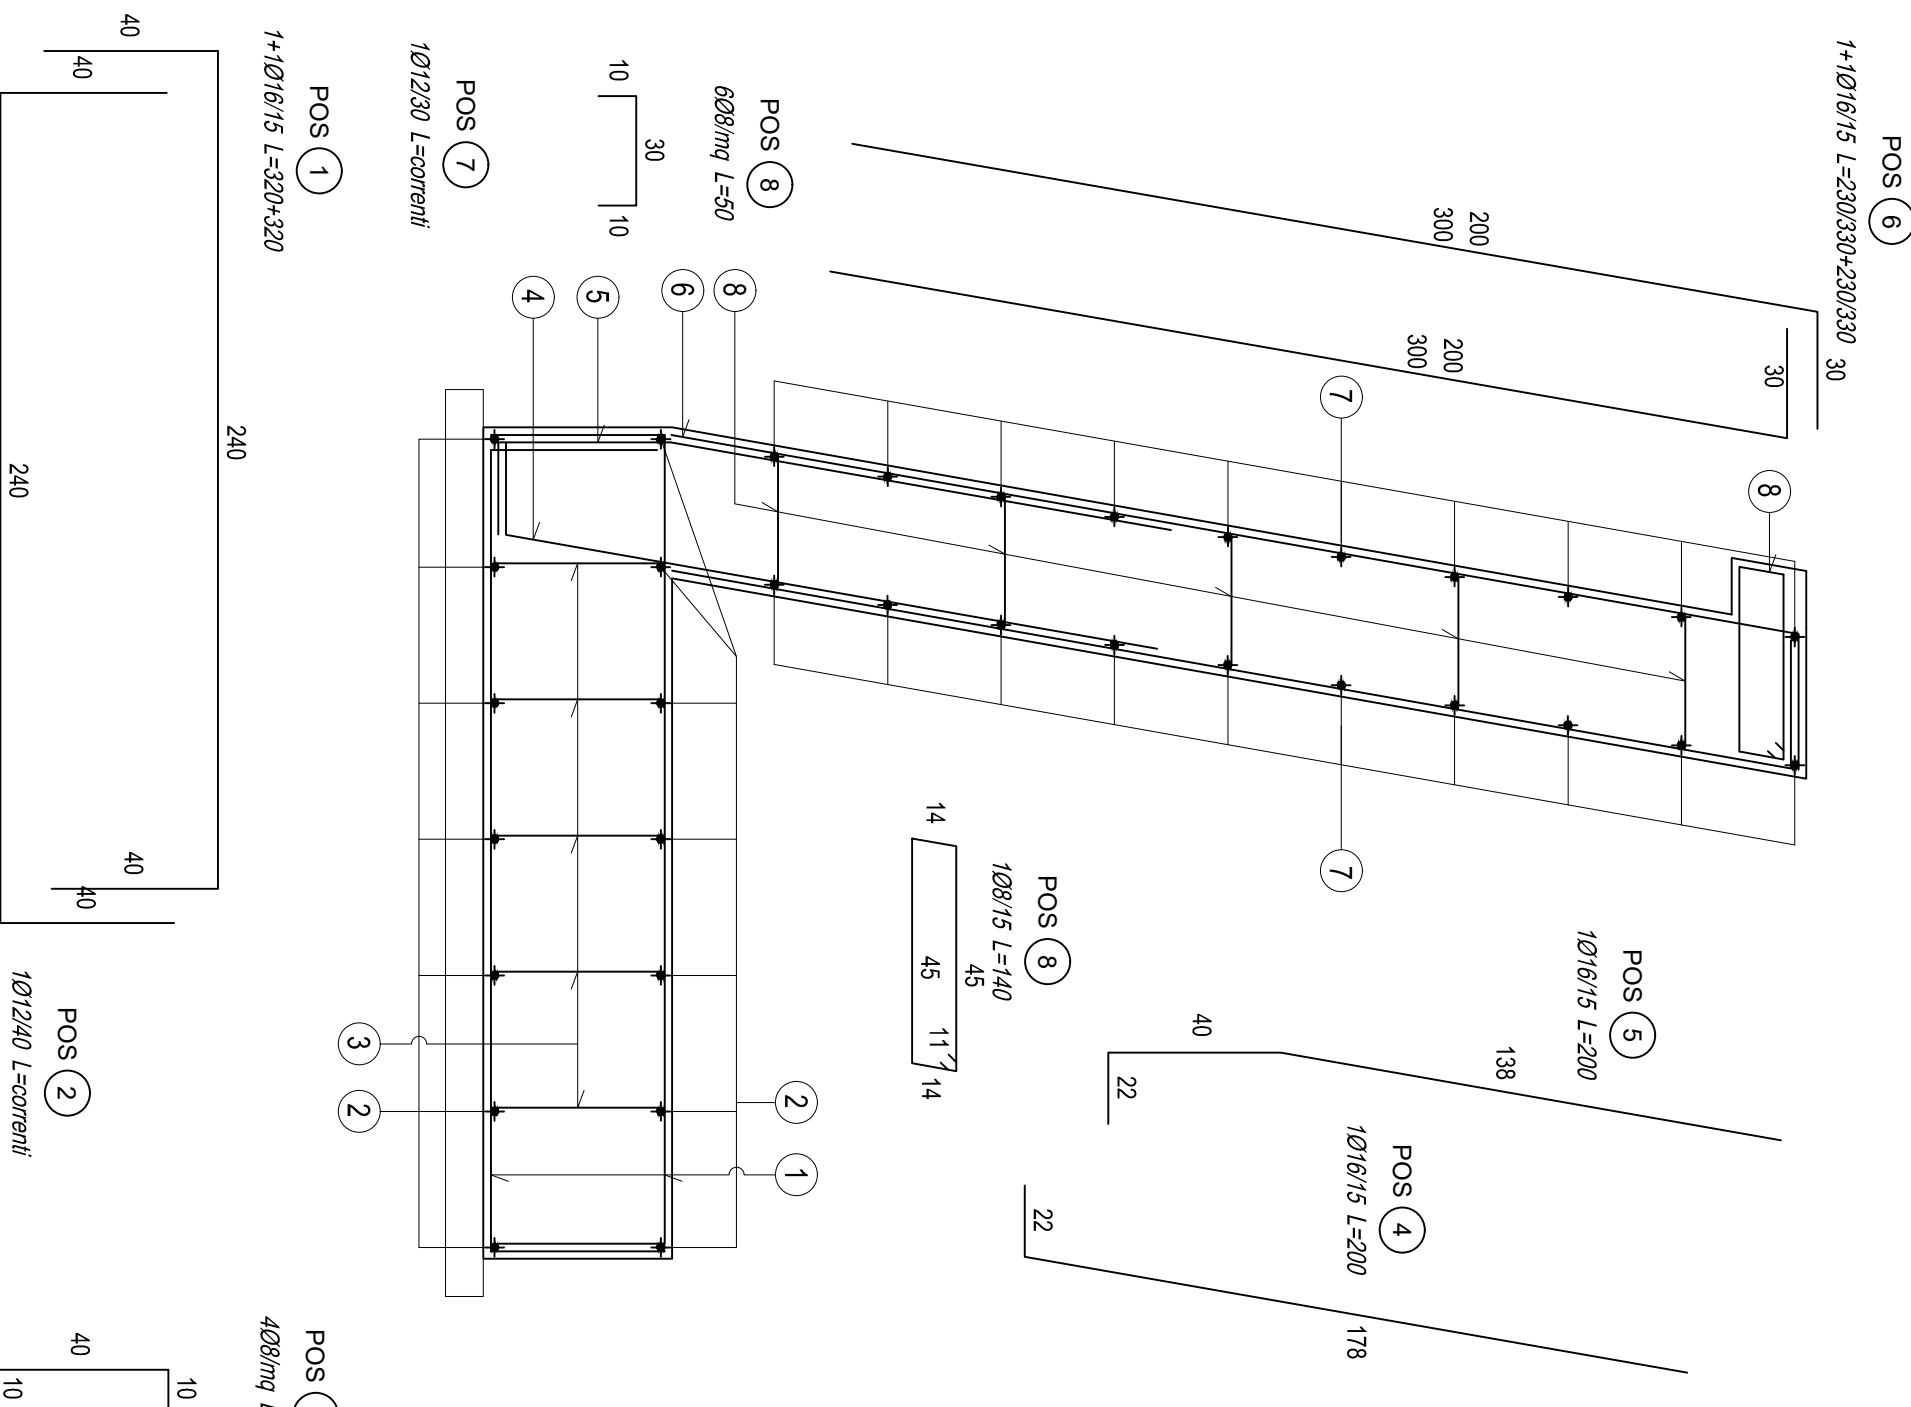

COMUNE DI CARDINALE
(PROVINCIA DI CATANZARO)

PROGETTO ESECUTIVO



Ing. Renato BARRA

DATA:	A.T.P. (ASSOCIAZIONE TEMPORALE TRA PROFESSIONISTI)	
01/06/2020	PROGETTISTI:	DIREZIONE LAVORI:
	ING. DOMENICO MACRÌ - CAPOGRUPPO IMMATRICOLATO	ING. DOMENICO MACRÌ
	ING. RENATO BARRA - MANDANTE	
	ARCH. MADDALENA TROMBAY - MANDANTE GIOVANE PROFESSIONISTA	

TITOLO DEL PROGETTO:	INTERVENTI DI SISTEMAZIONE DELLE PENDICI SOVRASTANTI IL CENTRO STORICO DEL COMUNE DI CARDINALE - CODICE C0242A/10.
----------------------	--

Pril. Dis.	Modifiche	1
	Sostituzioni IN	2
	Sostituzioni OUT	3
ALL N.	Oggetto del Disegno:	
A6.3.14	Zona Marchese Opere di sostegno: Armature	

SCALA	ENTE APPLANTE
Sc. n°16	AMMINISTRAZIONE COMUNALE DI CARDINALE
RESPONSABILE UTC - ING. S. LUPICA - e-mail: ufficio tecnico@comune.cardinale.cz.it	

A TERMINE DI LEGGE - ART. 2579 - DEL C.C. IL CONCESSIONARIO DELL'ESECUZIONE MATERIALI IN QUESTO ELABORATO TECNICO, CON DIVIETO DI COPIA O RIPRODURRE SENZA IL NOSTRO CONSENSO SCritto.