


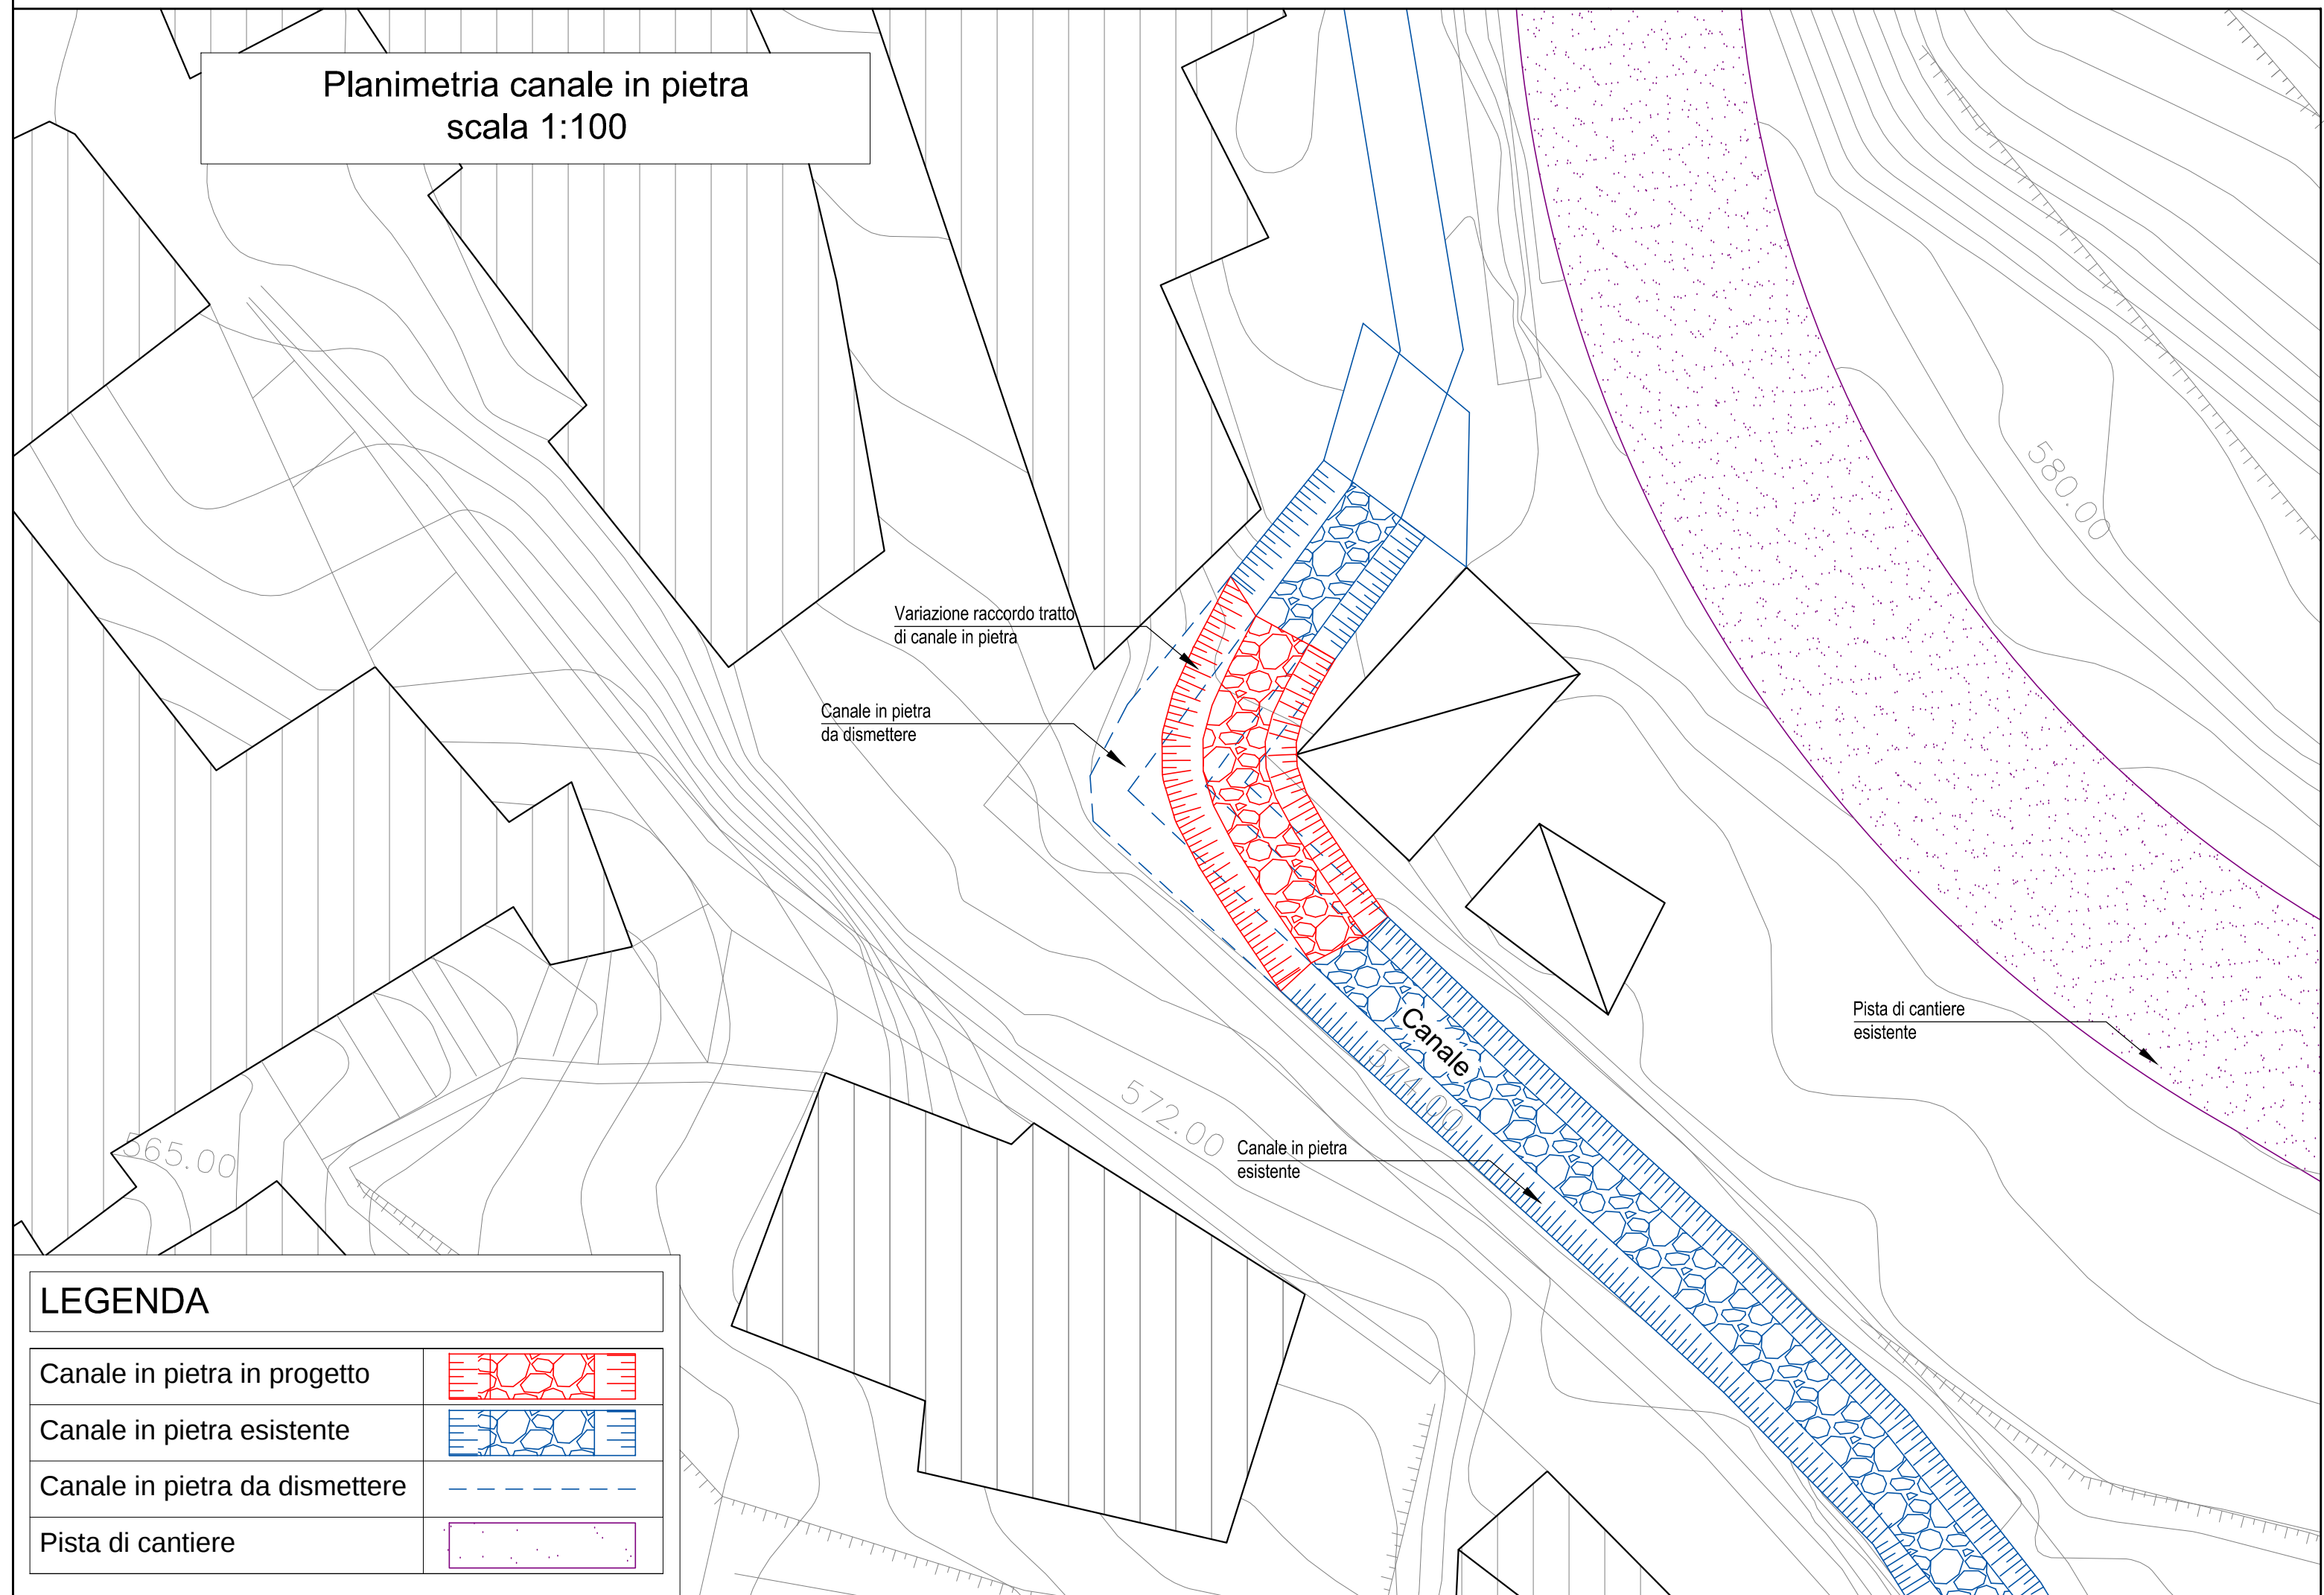


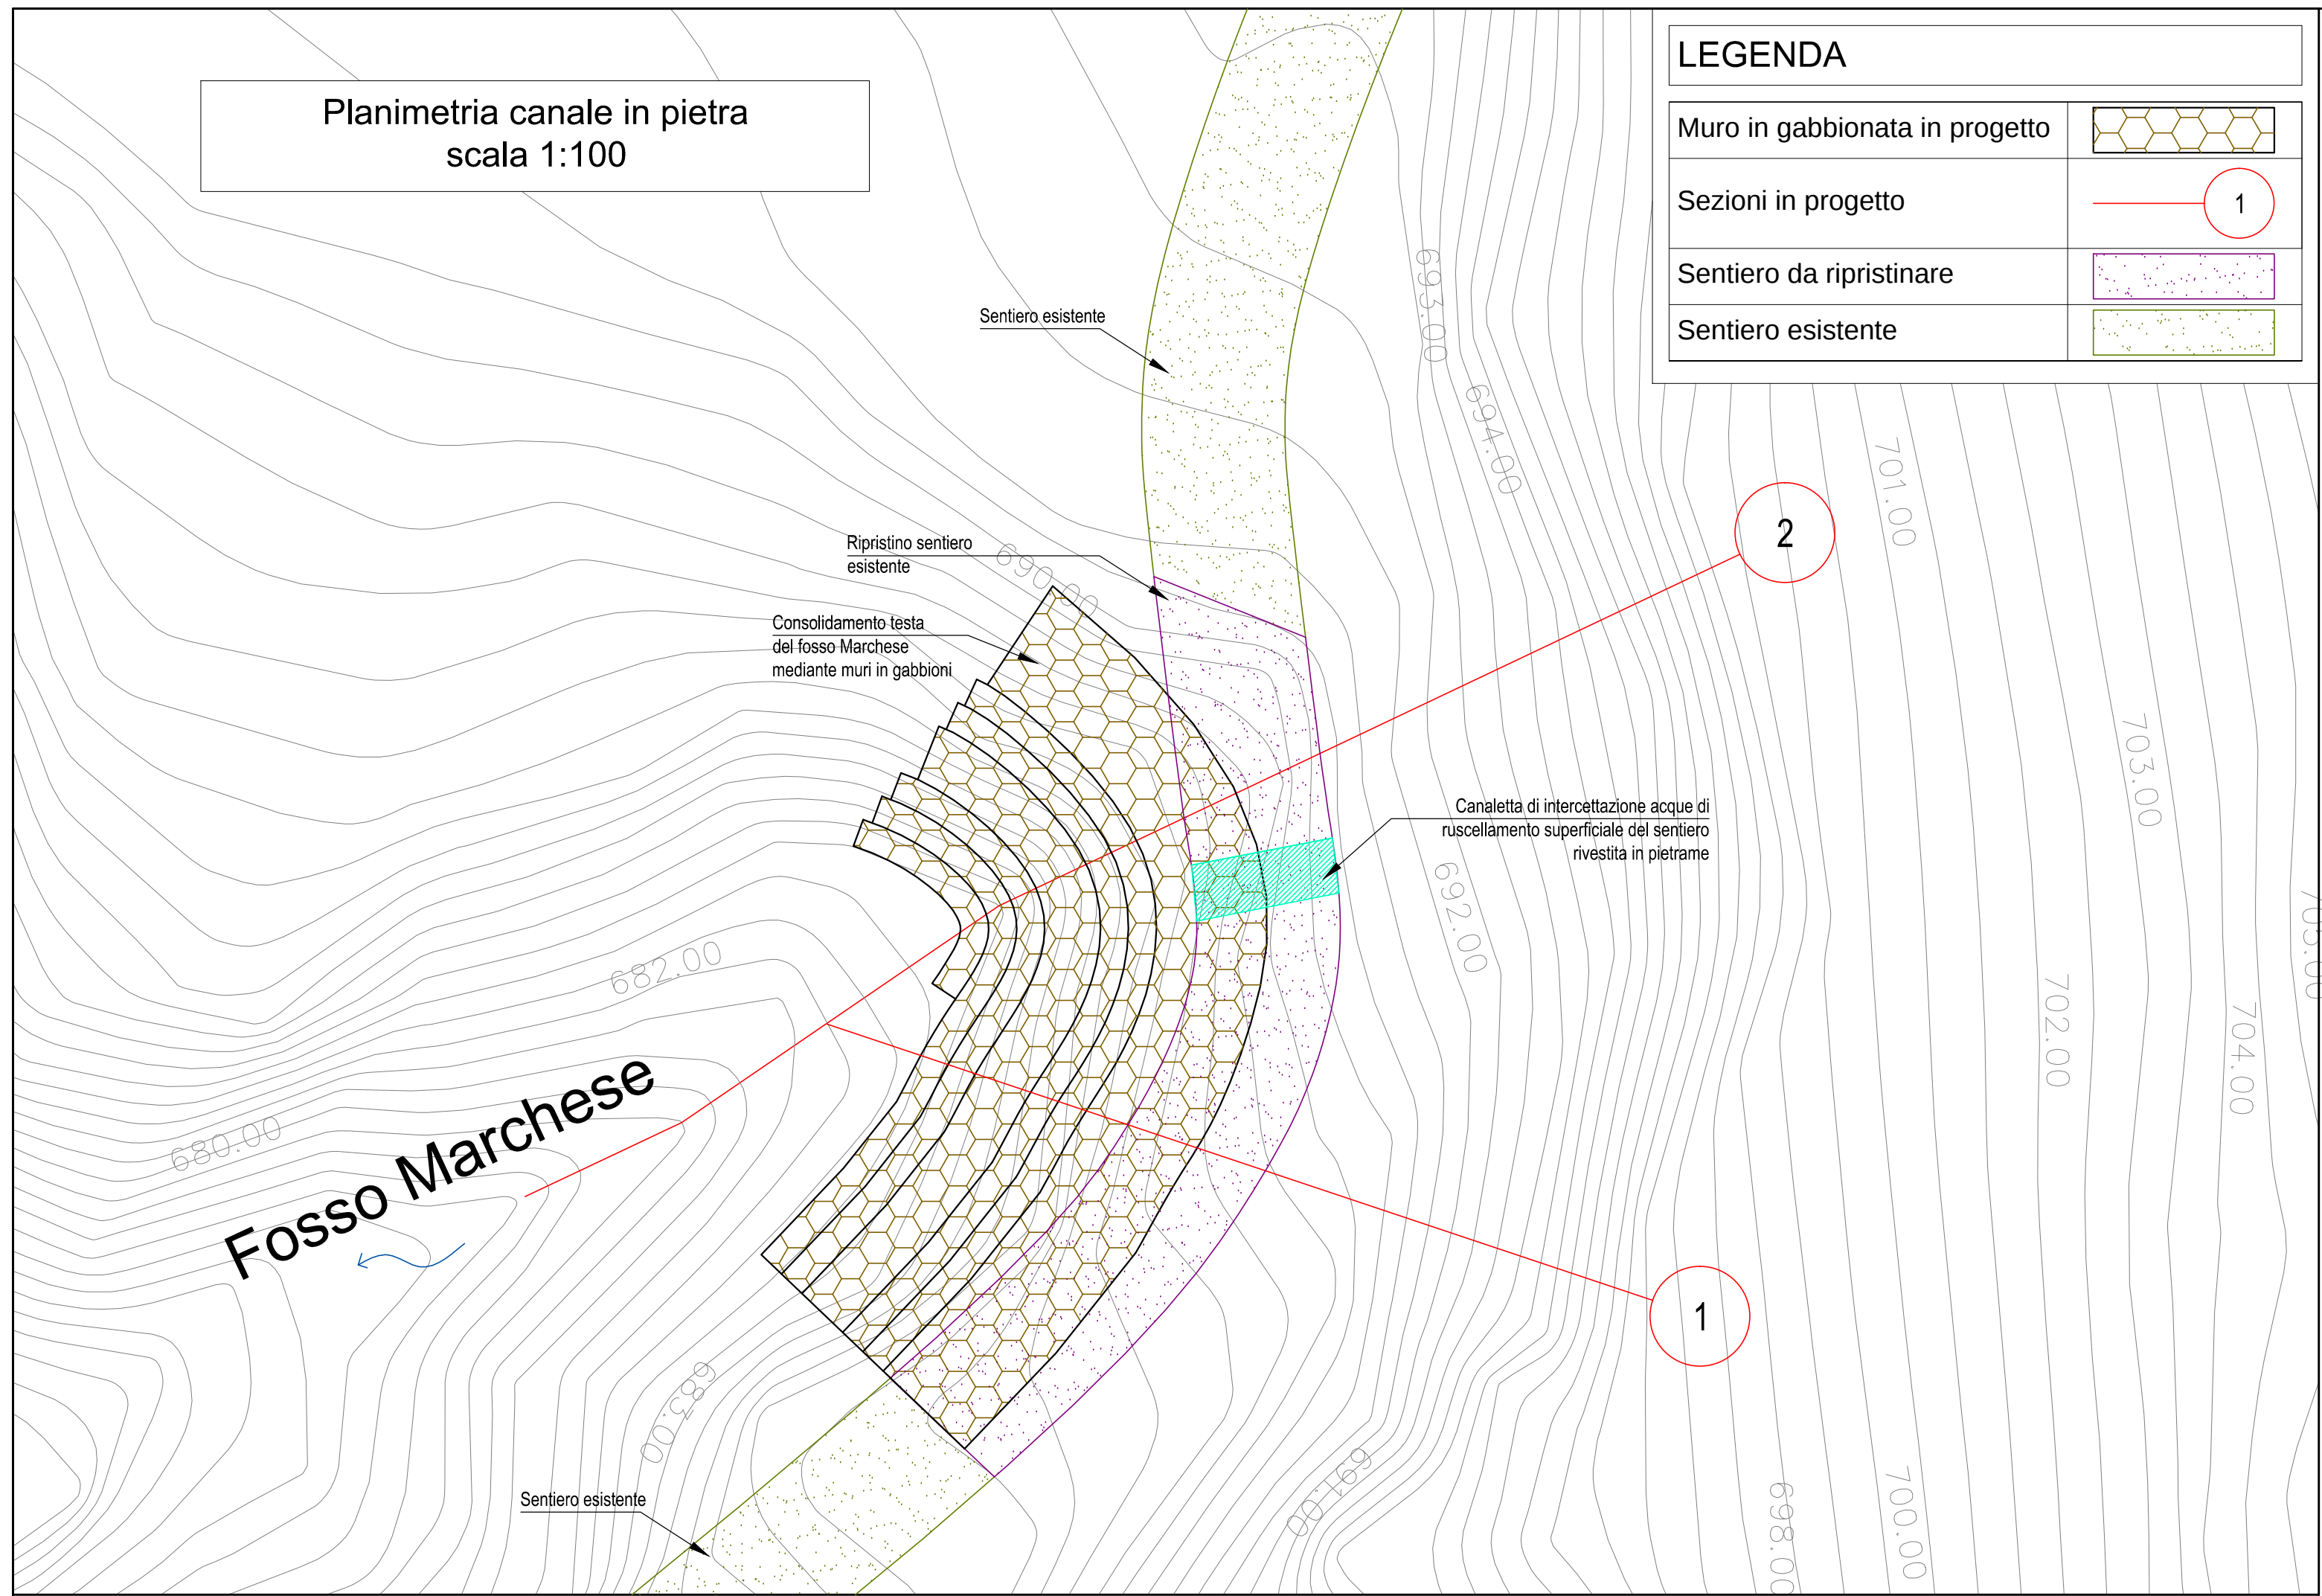


Particolare canaletta sentiero
scala 1:50

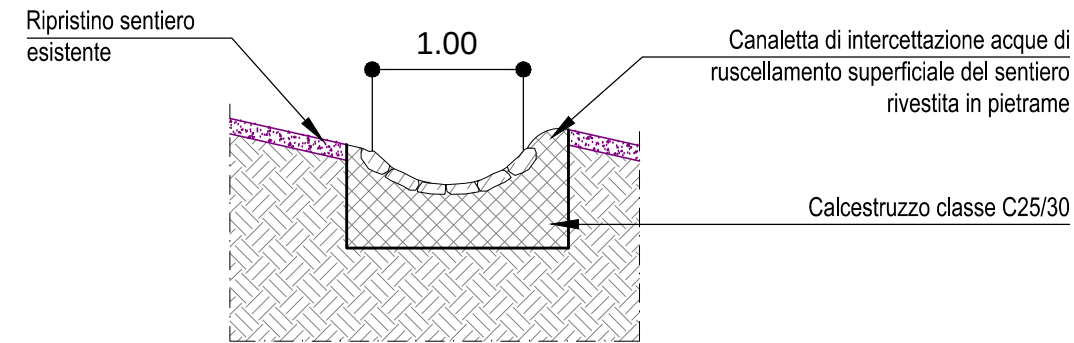


Sezione 1

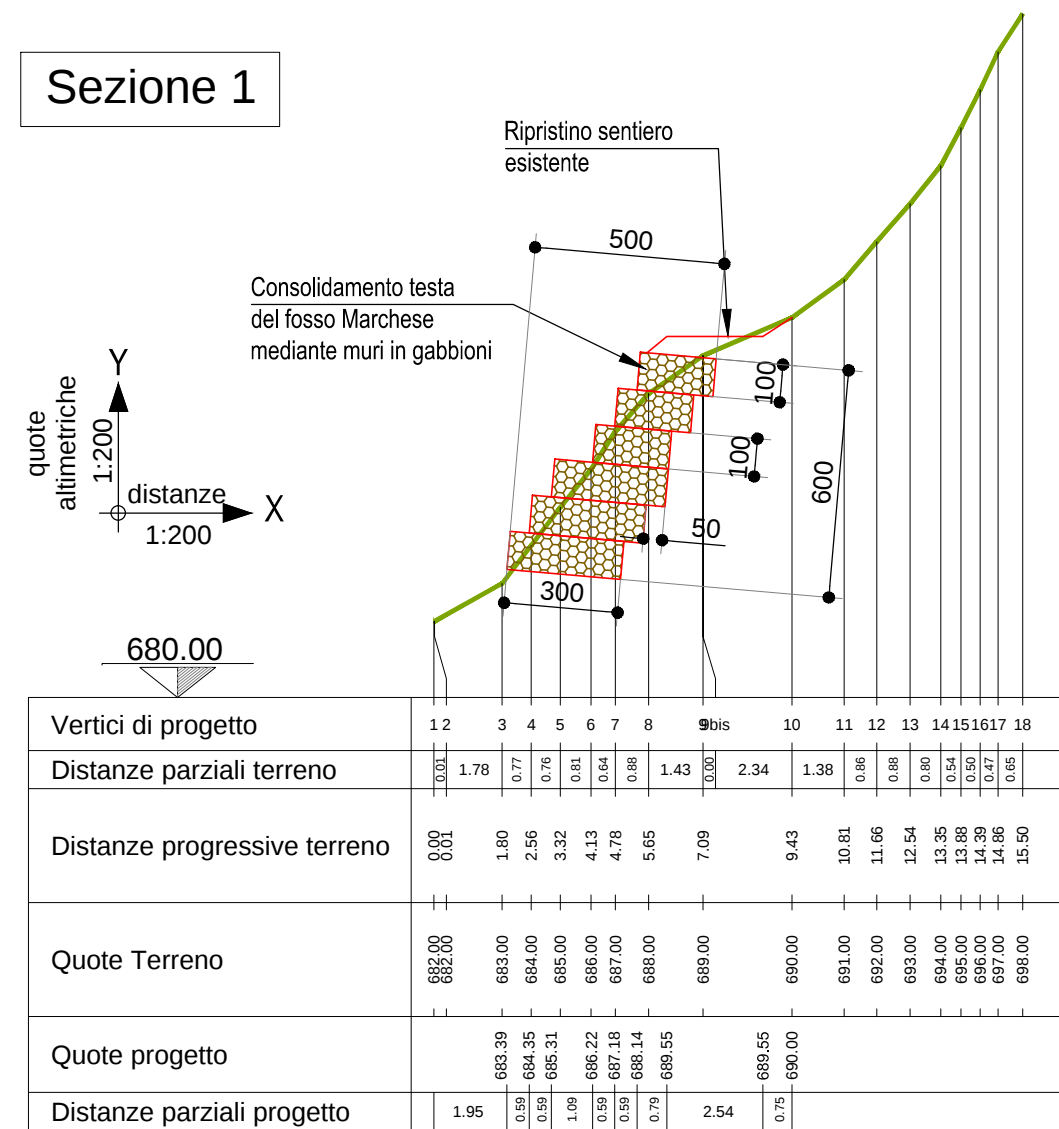

Sezione 2

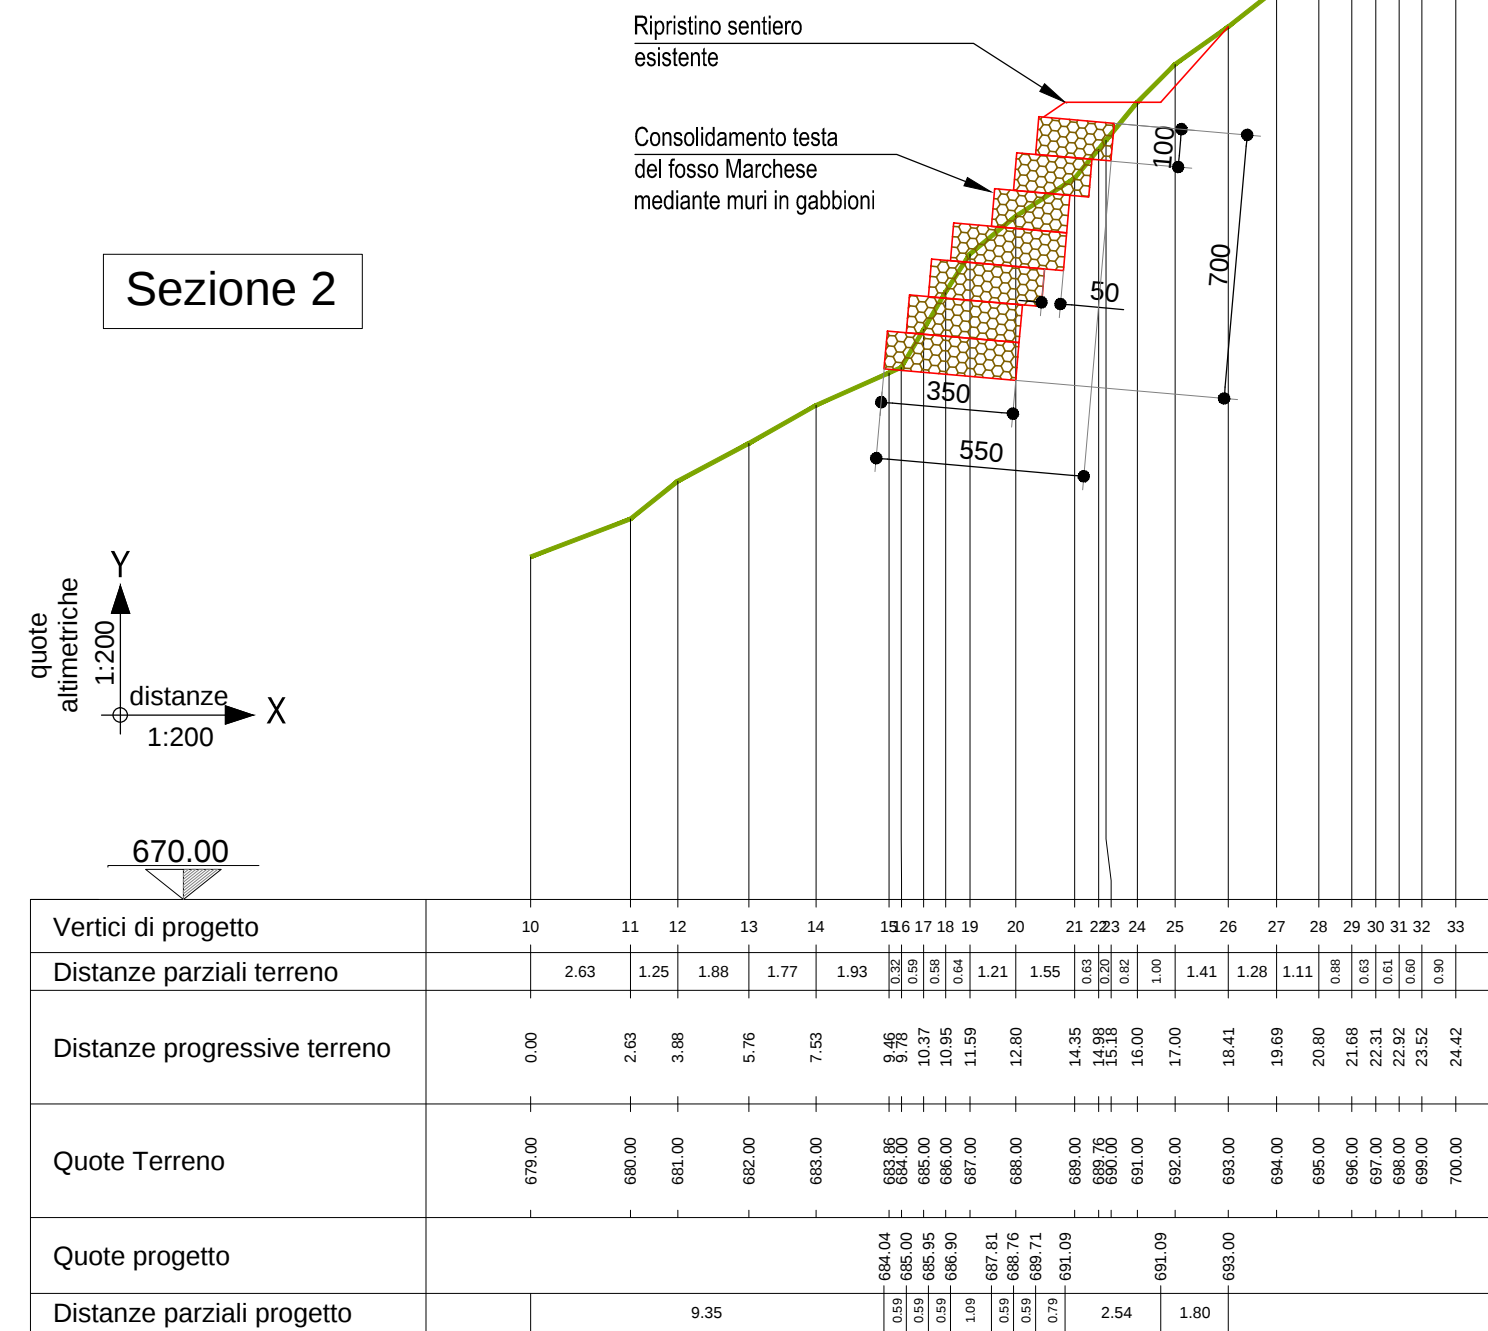

Planimetria canale in pietra
scala 1:20

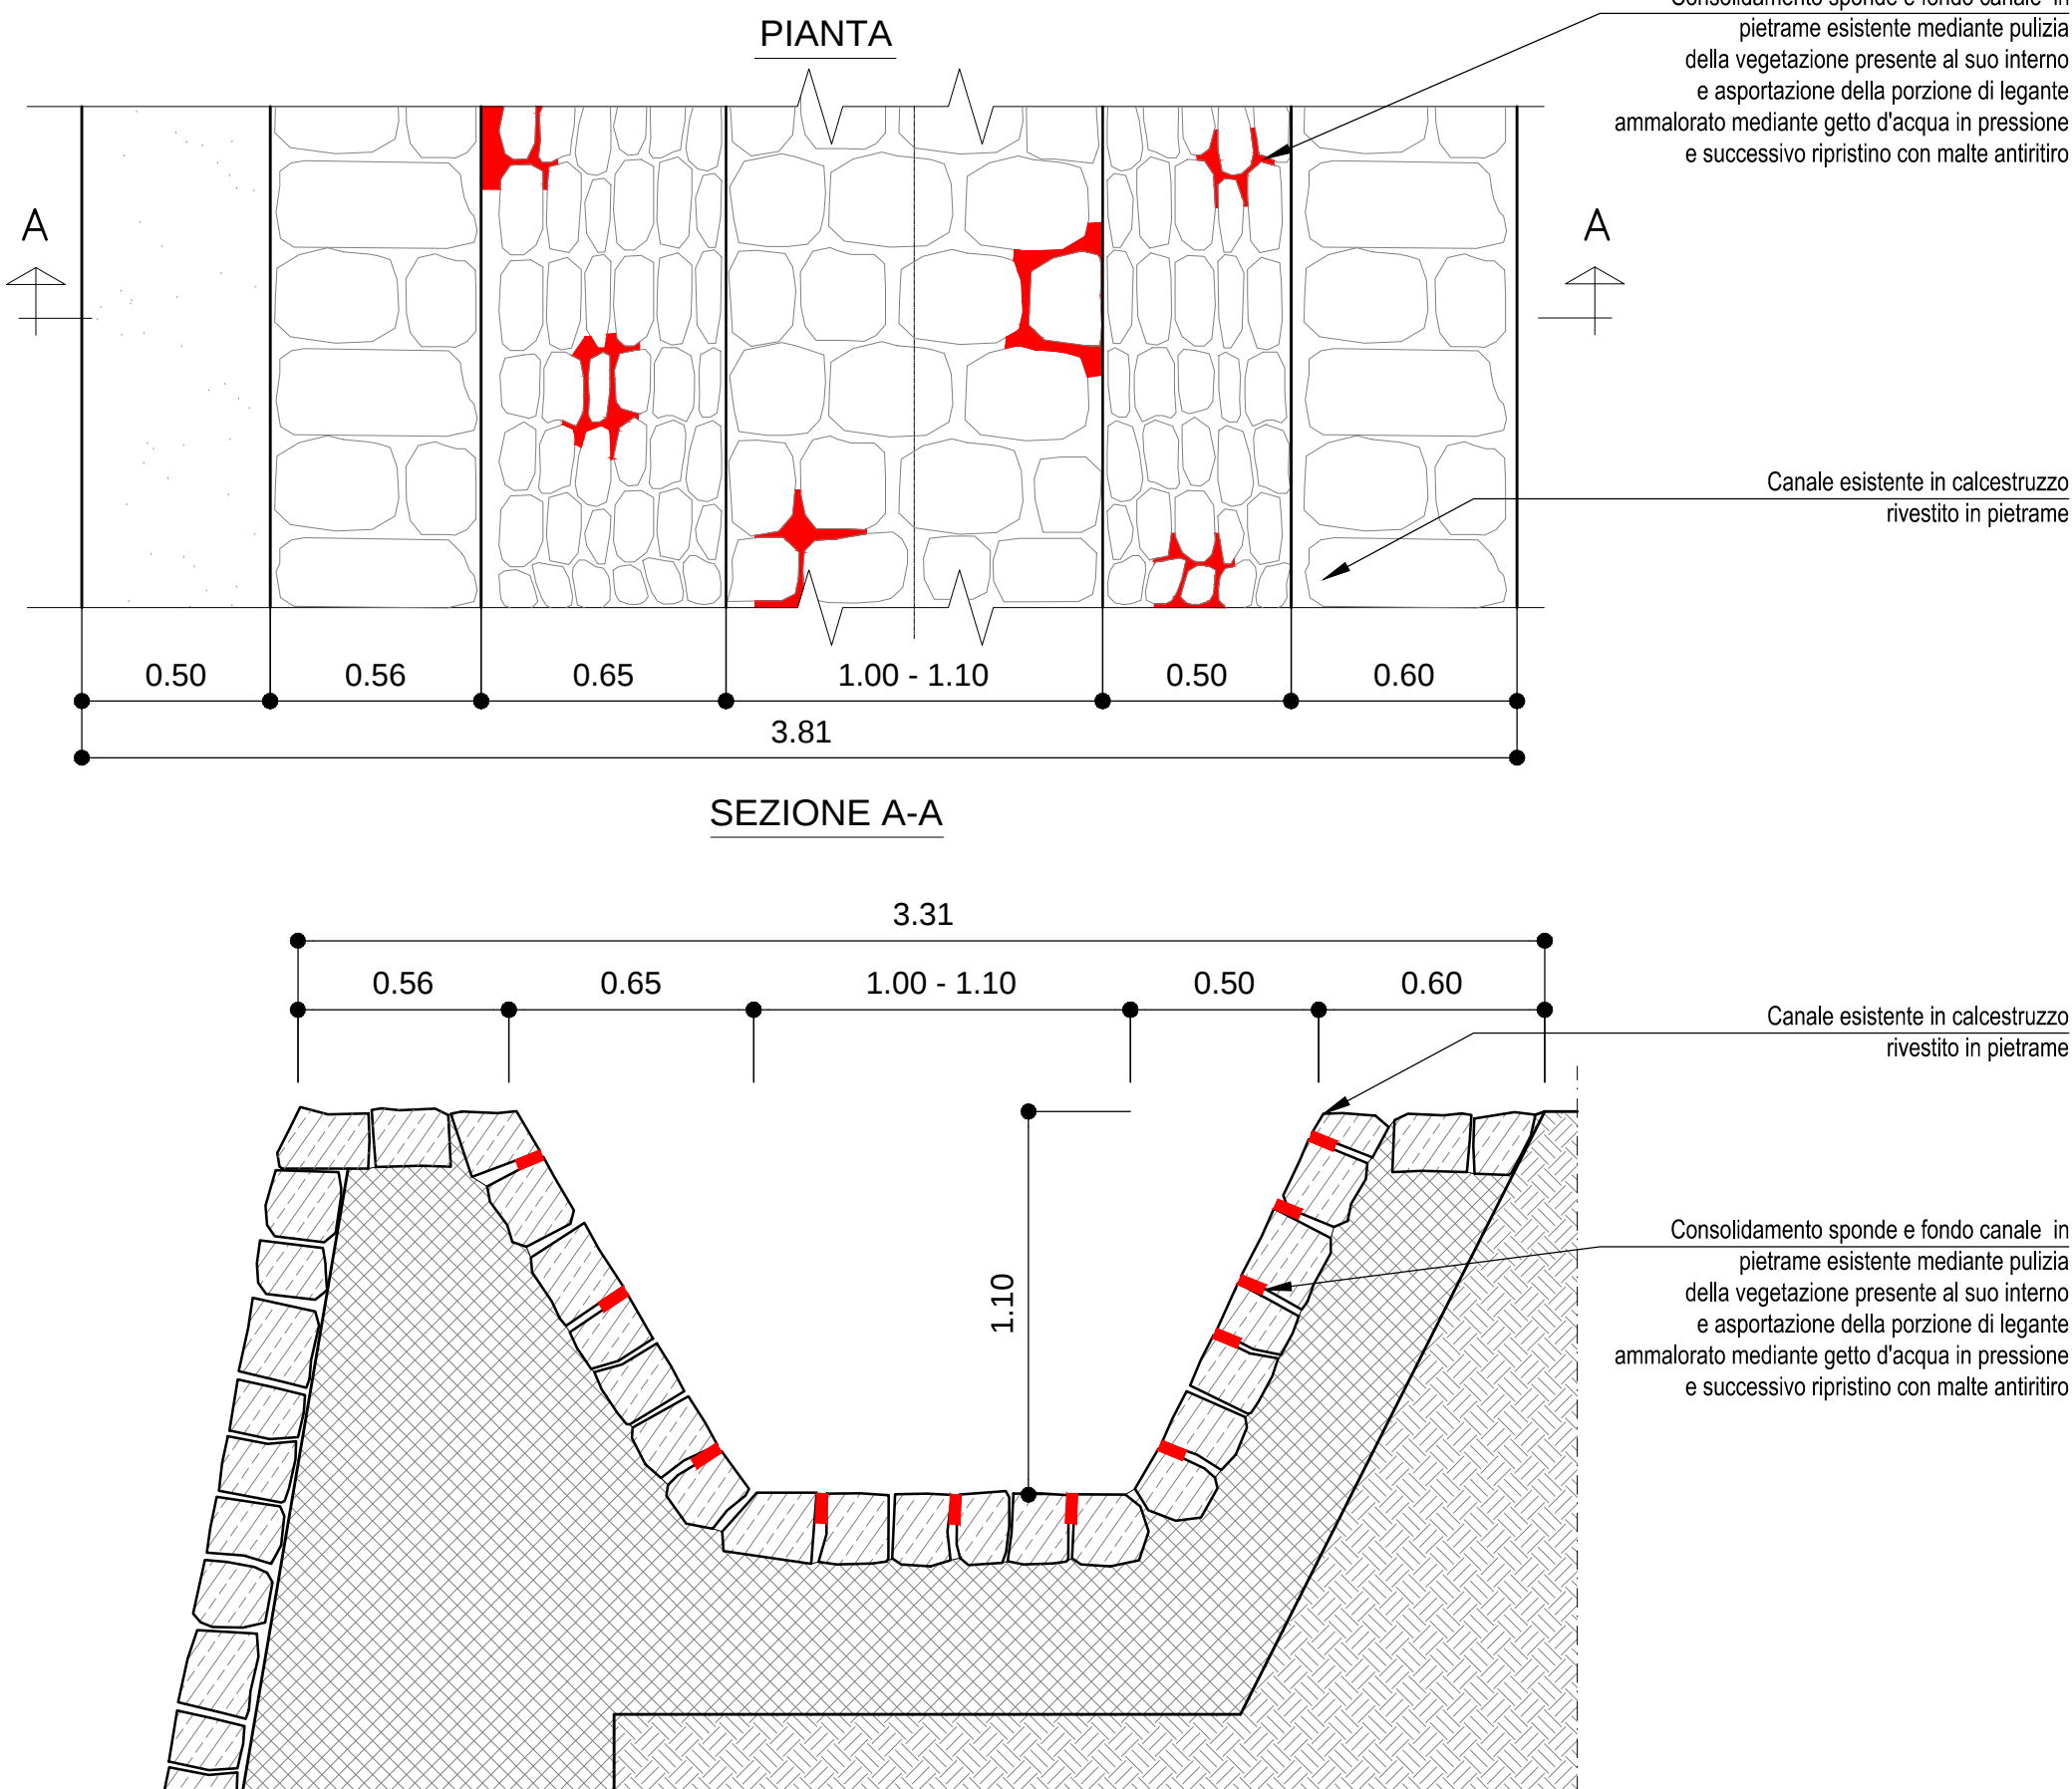

STUDIO MACRI
TECNICI ASSOCIATI

Progetti integrati
d'Ingegneria
ed Architettura



Studio Tecnico Associato Barra Ruzzon
Piazzale Carlo Alberto Della Chiesa n. 2
10064 Pinerolo TO

Ing. Renato BARRA

COMUNE DI CARDINALE
(PROVINCIA DI CATANZARO)

PROGETTO ESECUTIVO

DATA:	A.T.P. (ASSOCIAZIONE TEMPORANEA TRA PROFESSIONISTI)	
DICEMBRE 2021	PROGETTISTI:	DIREZIONE LAVORI:
	ING. DOMENICO MACRI - CAPOGRUPPO MANDATARIO	ING. DOMENICO MACRI
	ING. RENATO BARRA - MANDANTE	
	ARCH. MADDALENA TROMBY - MANDANTE GIOVANE PROFESSIONISTA	

TITOLO DEL PROGETTO:
INTERVENTI DI SISTEMAZIONE DELLE PENDICI SOVRASTANTI IL CENTRO STORICO DEL COMUNE DI CARDINALE - CODICE CZ042A/10.

Prot. Dis.	Modifiche:	1)	
	Sostituisce il N.	2)	
	Sostituito dal N.	3)	

ALL. N. Marche Opere di sistemazione canale esistente verso fosso Giacco e testa del fosso Marchese

SCALA:	ENTE APPALTANTE:
Sc. varie	AMMINISTRAZIONE COMUNALE DI CARDINALE
	RESPONSABILE UTC - ING. S. LUPICA e-mail: ufficio.tecnico@comune.cardinale.cz.it

A TERMINI DI LEGGE - ART. 2978 - DEL C.C. D. RISERVIAMO L'ESCLUSIVA PROPRIETA' DI QUESTO ELABORATO TECNICO, CON DIVIETO DI COPIARLO O RIPRODURLO SENZA IL NOSTRO CONSENSO SCRITTO