



**STUDIO MACRI'
TECNICI ASSOCIATI**

Progetti integrati
d' Ingegneria
ed Architettura



esebi INGENGERIA
Studio Tecnico Associato Barra Ruzzon
Piazzale Carlo Alberto Dalla Chiesa n. 2
10064 Pinerolo TO

Ing. Renato BARRA

RECAPITI e - mail:
studiomacri@interfree.it
pec: domenico.macri1@ingpec.eu

SEDE OPERATIVA ED
AMM.VA
Centro Lucrezia della Valle
Via Lucrezia della Valle n.19/40

88100 CATANZARO (CZ)

Tel. e Fax 0961 753475

COMUNE DI CARDINALE (PROVINCIA DI CATANZARO)

PROGETTO ESECUTIVO

DATA:	A.T.P. (ASSOCIAZIONE TEMPORANEA TRA PROFESSIONISTI)	
DICEMBRE 2020	I PROGETTISTI:	DIREZIONE LAVORI:
	ING. DOMENICO MACRI' - CAPOGRUPPO MANDATARIO	ING. DOMENICO MACRI'
	ING. RENATO BARRA - MANDANTE	
	ARCH. MADDALENA TROMBY - MANDANTE GIOVANE PROFESSIONISTA	

	TITOLO DEL PROGETTO: INTERVENTI DI SISTEMAZIONE DELLE PENDICI SOVRASTANTI IL CENTRO STORICO DEL COMUNE DI CARDINALE - CODICE CZ042A/10.
--	--


Prot. Dis.	Modifiche:	1
	Sostituisce il N.	2
	Sostituito dal N.	3
ALL. N.	Oggetto del Disegno:	
A6.3.18	CANALE MARCHESE - COLLETTORE INTERNO ABITATO: - Carpenterie ED ARMATURE, particolari costruttivi	

SCALA:	ENTE APPALTANTE:
1:50	AMMINISTRAZIONE COMUNALE DI CARDINALE
	RESPONSABILE UTC - ING. S. LUPICA e-mail: ufficio.tecnico@comune.cadinale.cz.it


A TERMINI DI LEGGE - ART. 2578 - DEL C.C. CI RISERVIAMO L'ESCLUSIVA PROPRIETA' DI QUESTO ELABORATO TECNICO, CON DIVIETO DI COPIARLO O RIPRODURLO SENZA IL NOSTRO CONSENSO SCRITTO

CANALE MARCHESE - COLLETTORE INTERNO ABITATO:
- Carpenterie ED ARMATURE, particolari costruttivi


CARPENTERIE scala 1:50
(quota 0.00)

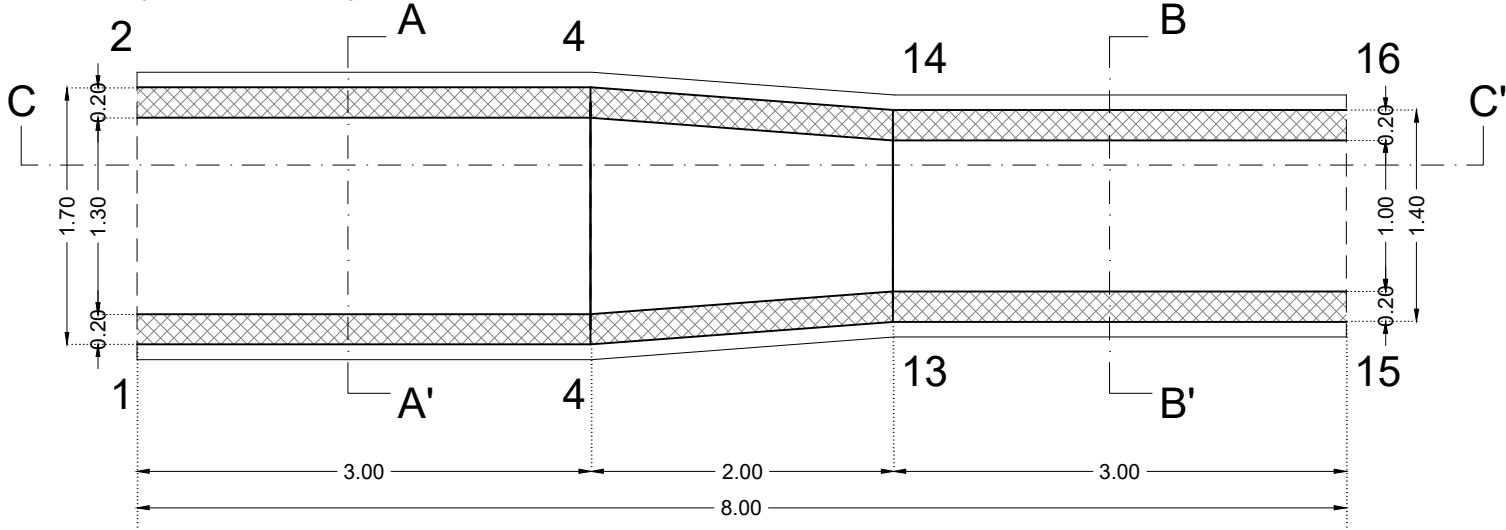


CARPENTERIE scala 1:50
(quota 1.00)

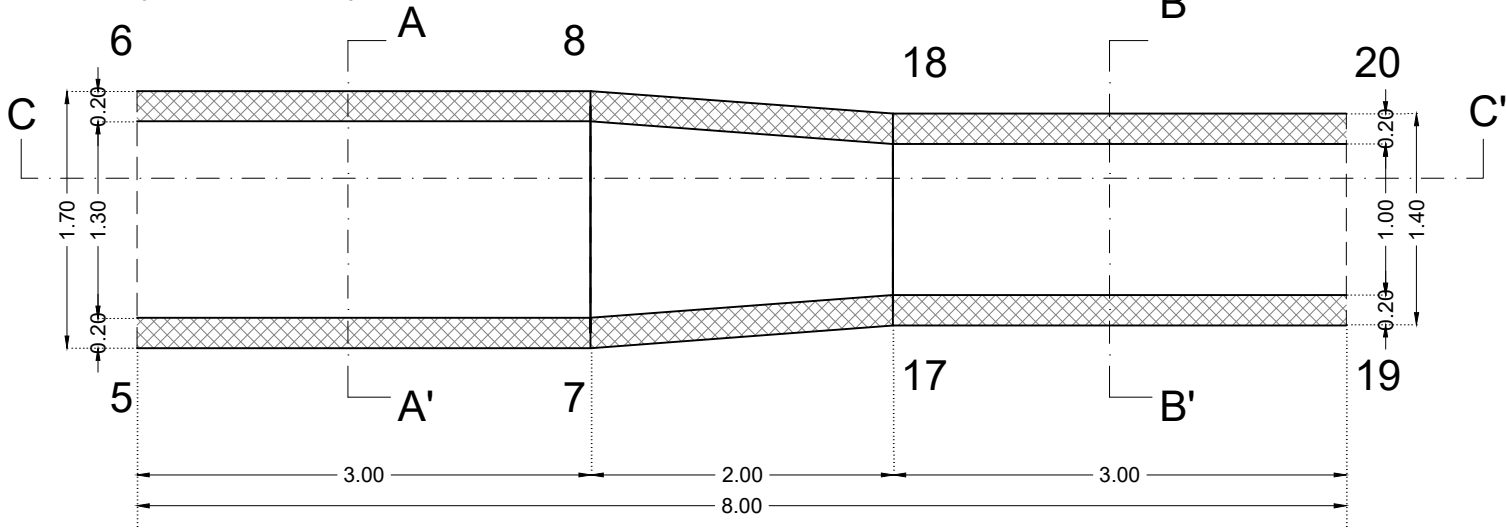


CARPENTERIE scala 1:50
(sezione longitudinale C-C')

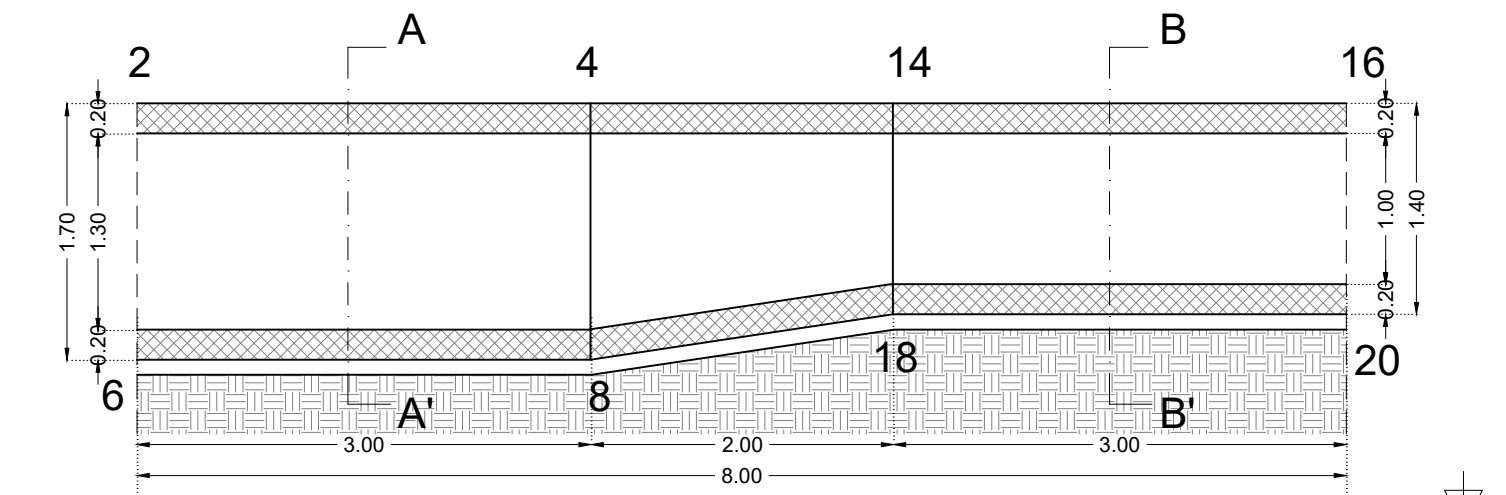


SEZIONE A-A'
ARMATURE CANALE

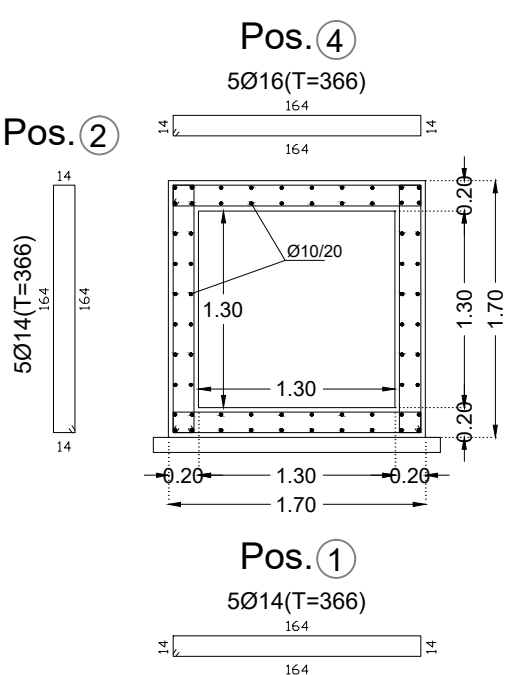

SEZIONE B-B'
ARMATURE CANALE

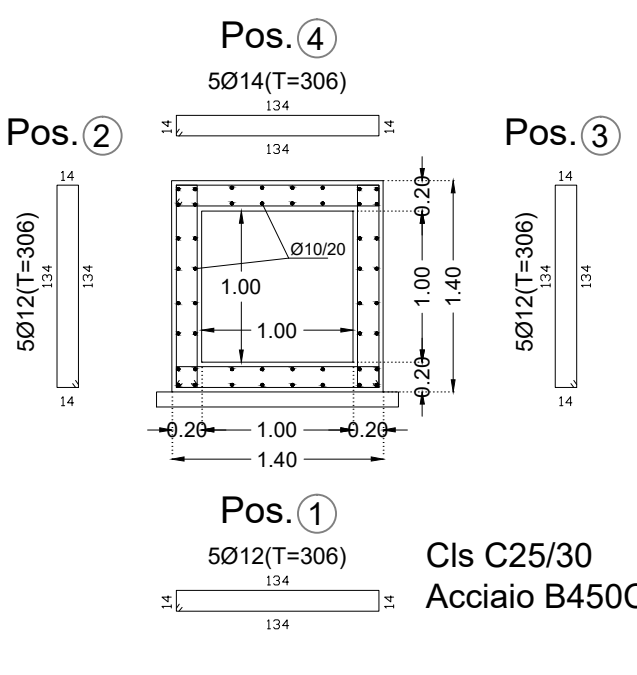

Cls C25/30
Acciaio B450C

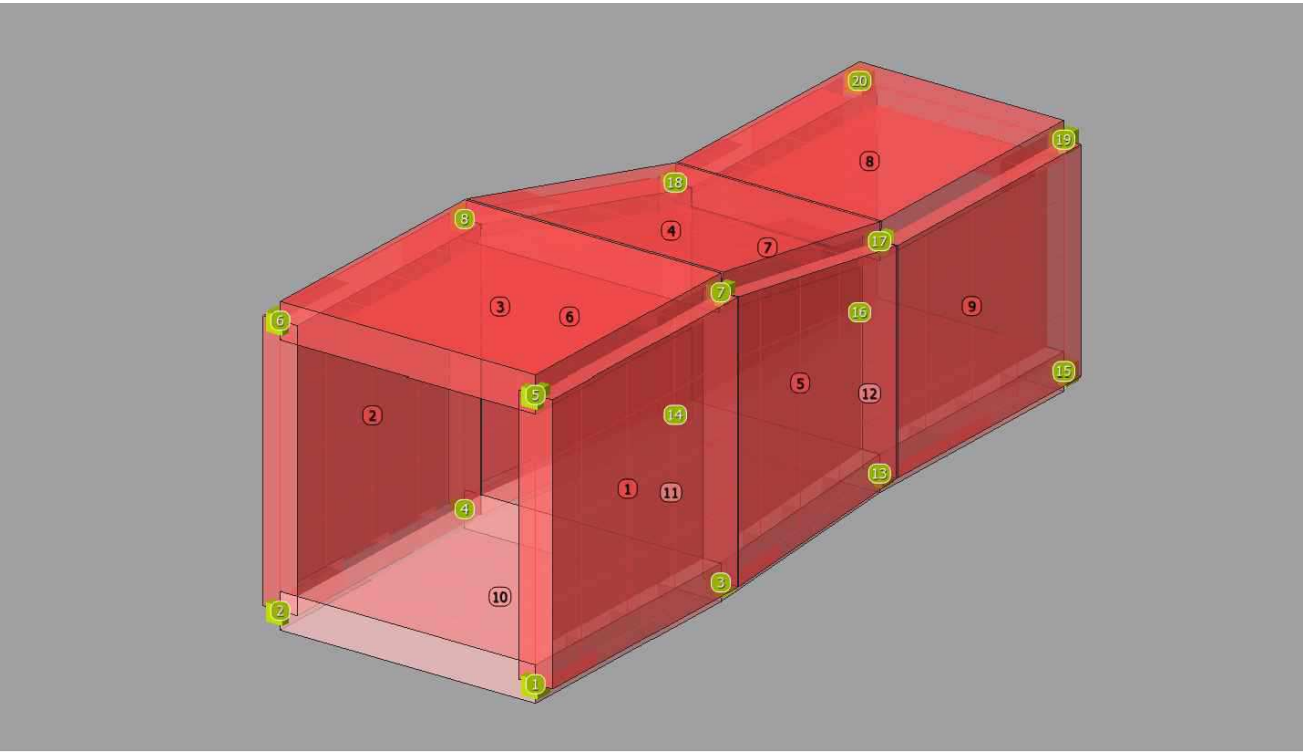

ASSONOMETRIA