



Profilo asse 1

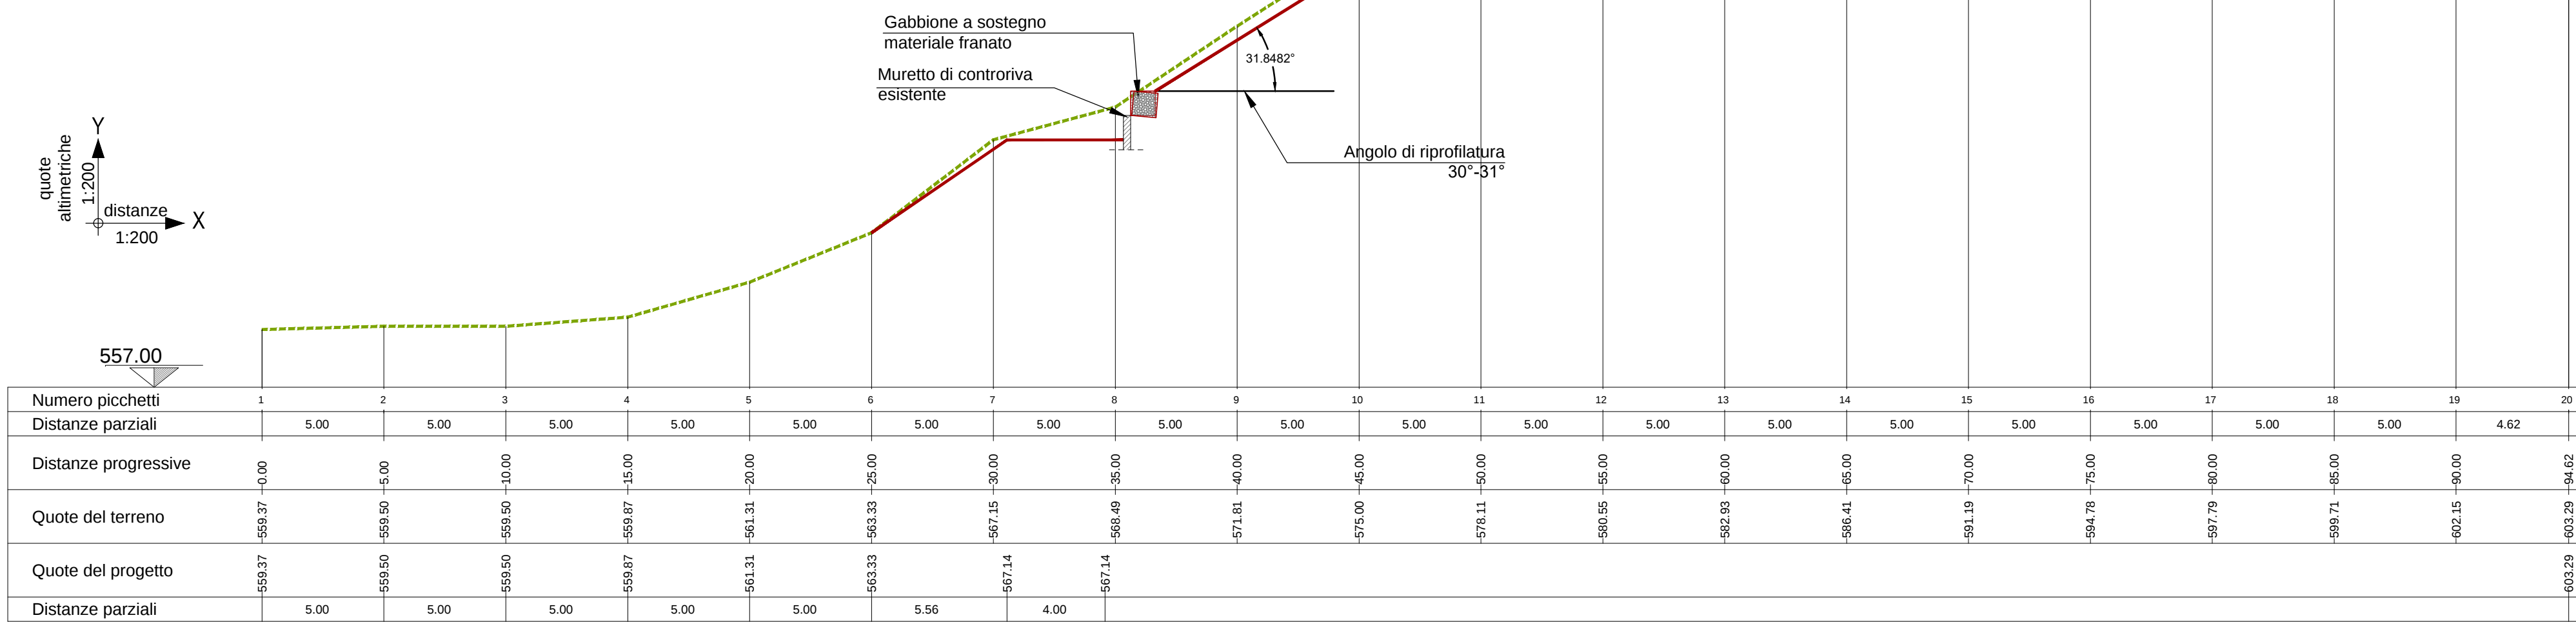

Profilo asse 2

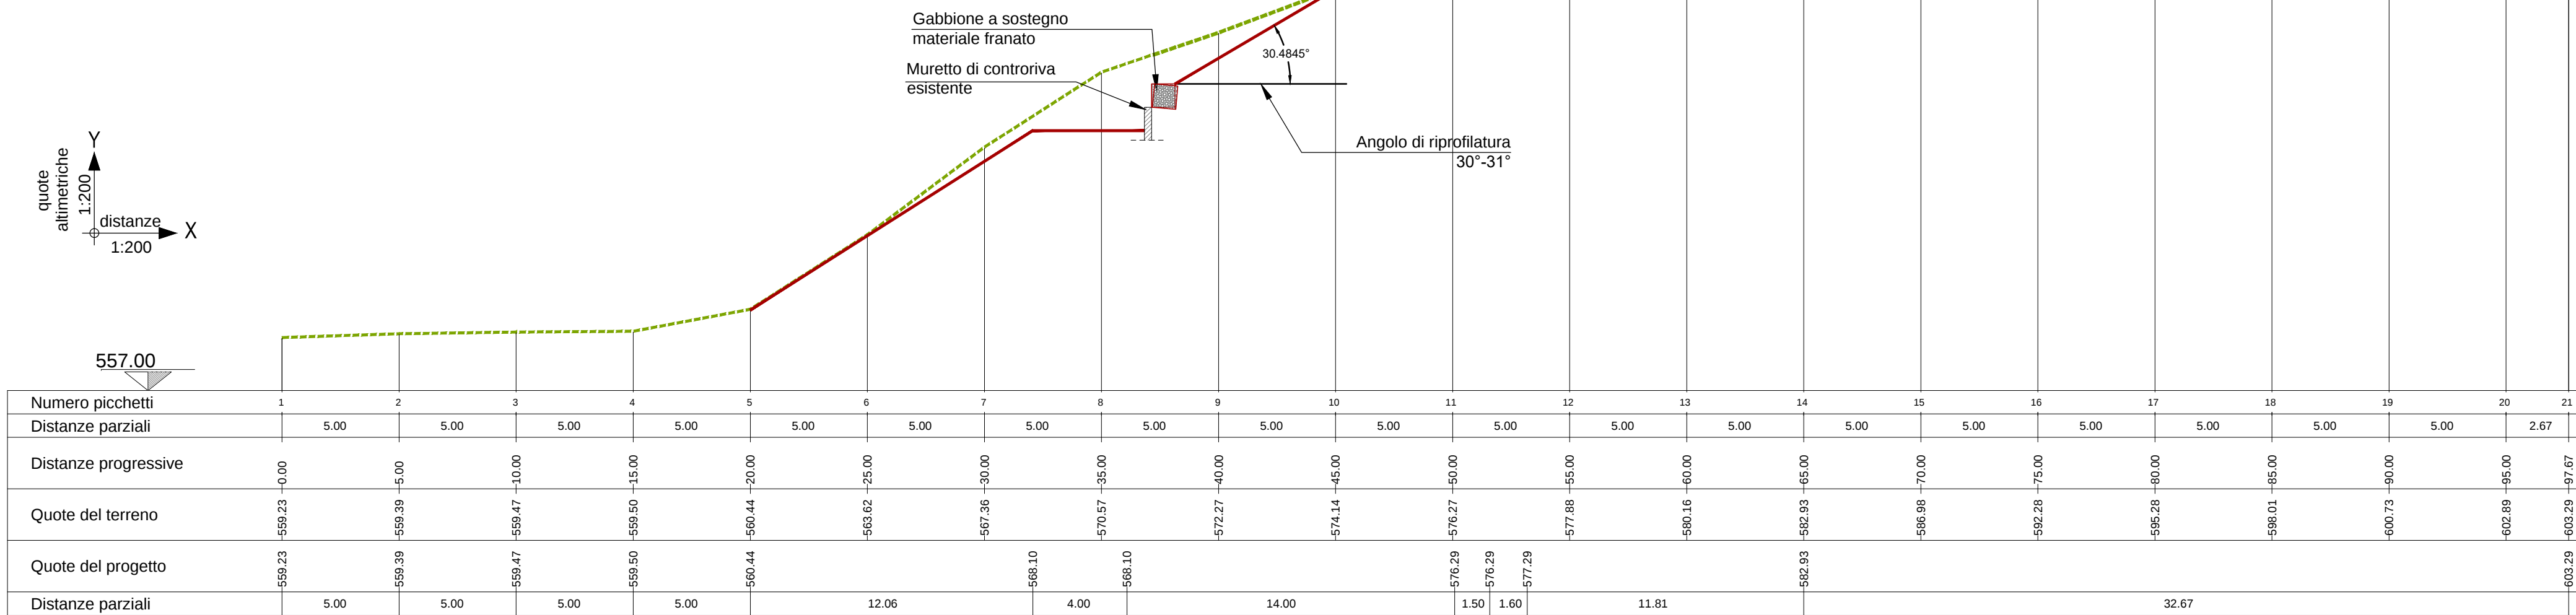

COMUNE DI CARDINALE
(PROVINCIA DI CATANZARO)



STUDIO MACRI
TECNICI ASSOCIATI

Progetti integrati
d'Ingegneria
ed Architettura



Ing. Renato BARRA

PROGETTO ESECUTIVO

RECAPITI e - mail:
studiomacri@interfree.it
pec: domenico.macri1@ingpec.eu

SEDE OPERATIVA ED
AMM.VA
Centro Lucrezia della Valle
Via Lucrezia della Valle n.1940

88100 CATANZARO (CZ)
Tel. e Fax 0961 753475

DATA:	A.T.P. (ASSOCIAZIONE TEMPORANEA TRA PROFESSIONISTI)	
DICEMBRE 2020	I PROGETTISTI:	DIREZIONE LAVORI:
	ING. DOMENICO MACRI* - CAPOGRUPPO MANDATARIO	ING. DOMENICO MACRI*
	ING. RENATO BARRA - MANDANTE	
	ARCH. MADDALENA TROMBY - MANDANTE GIOVANE PROFESSIONISTA	

TITOLO DEL PROGETTO:
INTERVENTI DI SISTEMAZIONE DELLE PENDICI SOVRASTANTI IL CENTRO STORICO DEL COMUNE DI CARDINALE - CODICE CZ042A/10.

Prot. Dis.	Modifiche:	1
	Sostituisce il N.	2
	Sostituito dal N.	3

ALL. N.	Oggetto del Disegno:
A6.4.2	Giacco - Profili longitudinali versante, parte 1/2

SCALA:	ENTE APPALTANTE:
Sc. 1:200	AMMINISTRAZIONE COMUNALE DI CARDINALE
	RESPONSABILE UTC - ING. S. LUPICA e-mail: ufficio.tecnico@comune.cadinale.cz.it
A TERMINI DI LEGGE - ART. 2678 - DEL C.C. CI RISERVIAMO L'ESCLUSIVA PROPRIETA' DI QUESTO ELABORATO TECNICO, CON DIVIETO DI COPIARLO O RIPRODURLO SENZA IL NOSTRO CONSENSO SCRITTO	