



Profilo asse 3

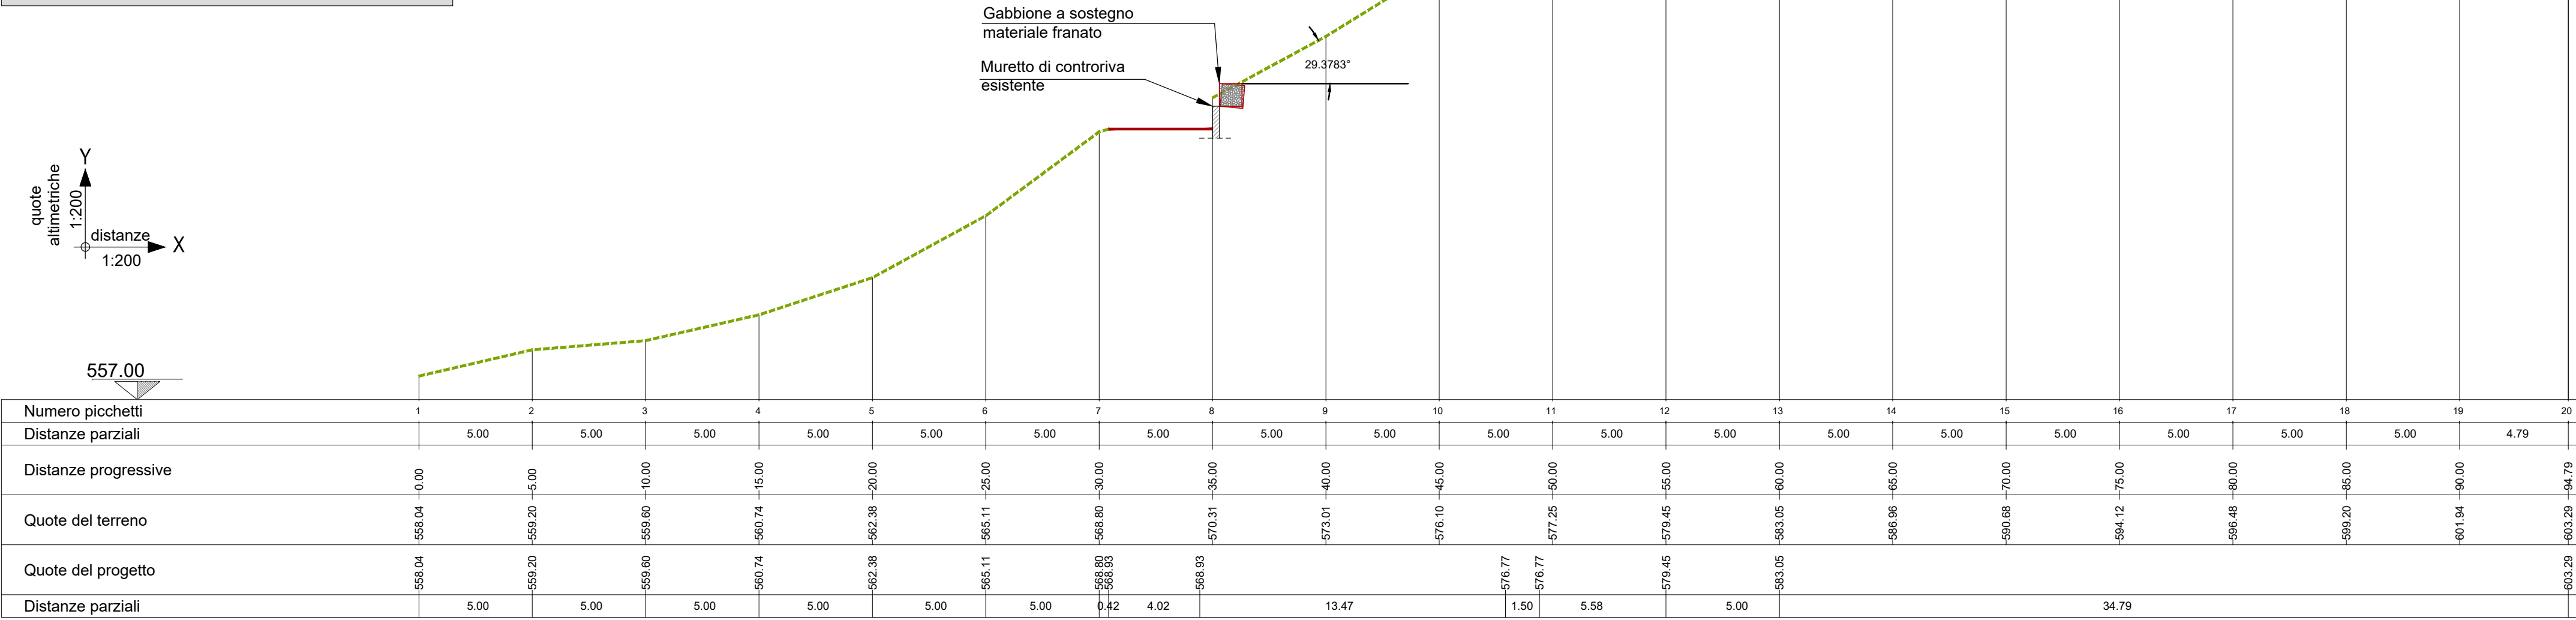

Profilo asse 4

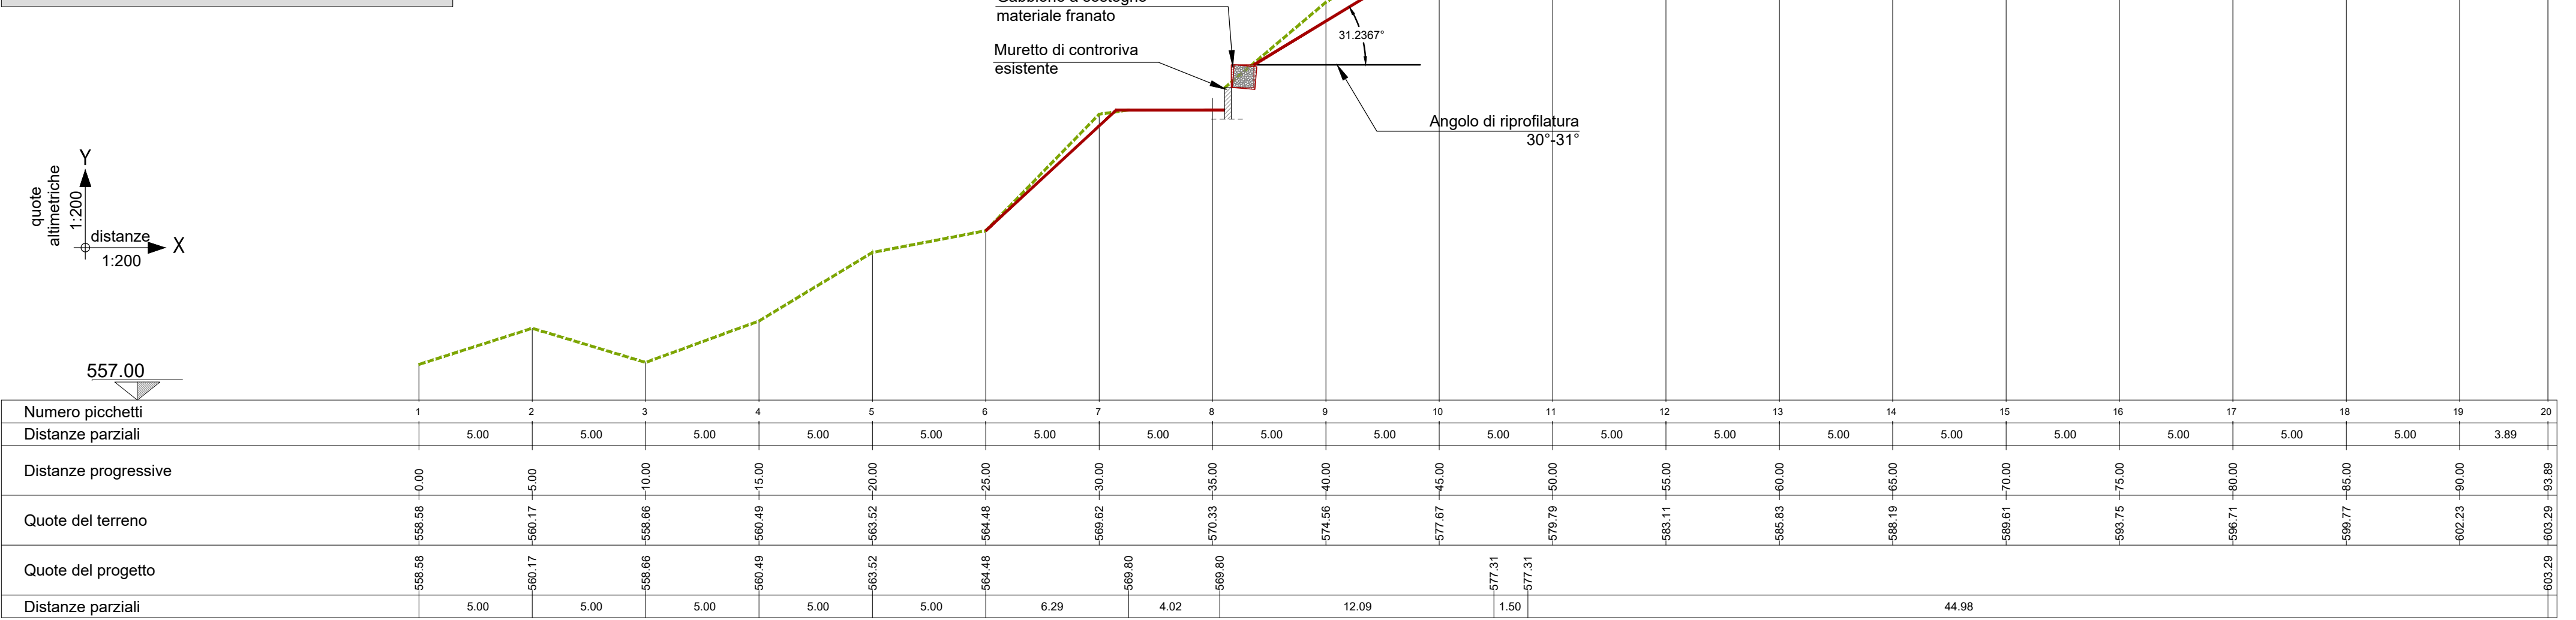

COMUNE DI CARDINALE  
(PROVINCIA DI CATANZARO)



STUDIO MACRI'  
TECNICI ASSOCIATI

Progetti integrati  
d' Ingegneria  
ed Architettura



Ing. Renato BARRA

PROGETTO ESECUTIVO

RECAPITI e - mail:  
studiomacri@interfree.it  
pec: domenico.macri1@ingpec.eu

SEDE OPERATIVA ED  
AMM.VA  
Centro Lucrezia della Valle  
Via Lucrezia della Valle n.19/40  
88100 CATANZARO (CZ)  
Tel. e Fax 0961 753475

|               |                                                          |                      |  |
|---------------|----------------------------------------------------------|----------------------|--|
| DATA:         | A.T.P. (ASSOCIAZIONE TEMPORANEA TRA PROFESSIONISTI)      |                      |  |
| DICEMBRE 2020 | I PROGETTISTI:                                           | DIREZIONE LAVORI:    |  |
|               | ING. DOMENICO MACRI' - CAPOGRUPPO MANDATARIO             | ING. DOMENICO MACRI' |  |
|               | ING. RENATO BARRA - MANDANTE                             |                      |  |
|               |                                                          |                      |  |
|               | ARCH. MADDALENA TROMBY - MANDANTE GIOVANE PROFESSIONISTA |                      |  |

|   |  |
|---|--|
| TITOLO DEL PROGETTO:                                                                                               |  |
| INTERVENTI DI SISTEMAZIONE DELLE PENDICI SOVRASTANTI IL CENTRO STORICO DEL COMUNE DI CARDINALE - CODICE CZ042A/10. |  |

|            |                   |    |
|------------|-------------------|----|
| Prot. Dis. | Modifiche:        | 1) |
|            | Sostituisce il N. | 2) |
|            | Sostituito dal N. | 3) |

|         |                                                  |
|---------|--------------------------------------------------|
| ALL. N. | Oggetto del Disegno:                             |
| A6.4.3  | Giacco Profili longitudinali versante, parte 2/2 |

|   |                                                                                |
|---|--------------------------------------------------------------------------------|
| SCALA:   | ENTE APPALTANTE:                                                               |
| Sc. 1:200   | AMMINISTRAZIONE COMUNALE DI CARDINALE                                          |
|   | RESPONSABILE UTC - ING. S.LUPICA e-mail: ufficio.tecnico@comune.cadinale.cz.it |
| A TERMINI DI LEGGE - ART. 2678 - DEL C.C. CI RISERVIAMO L'ESCLUSIVA PROPRIETA' DI QUESTO ELABORATO TECNICO, CON DIVIETO DI COPIARLO O RIPRODURLO SENZA IL NOSTRO CONSENSO SCRITTO |                                                                                |