

PLANIMETRIA GENERALE - Scala 1.1000

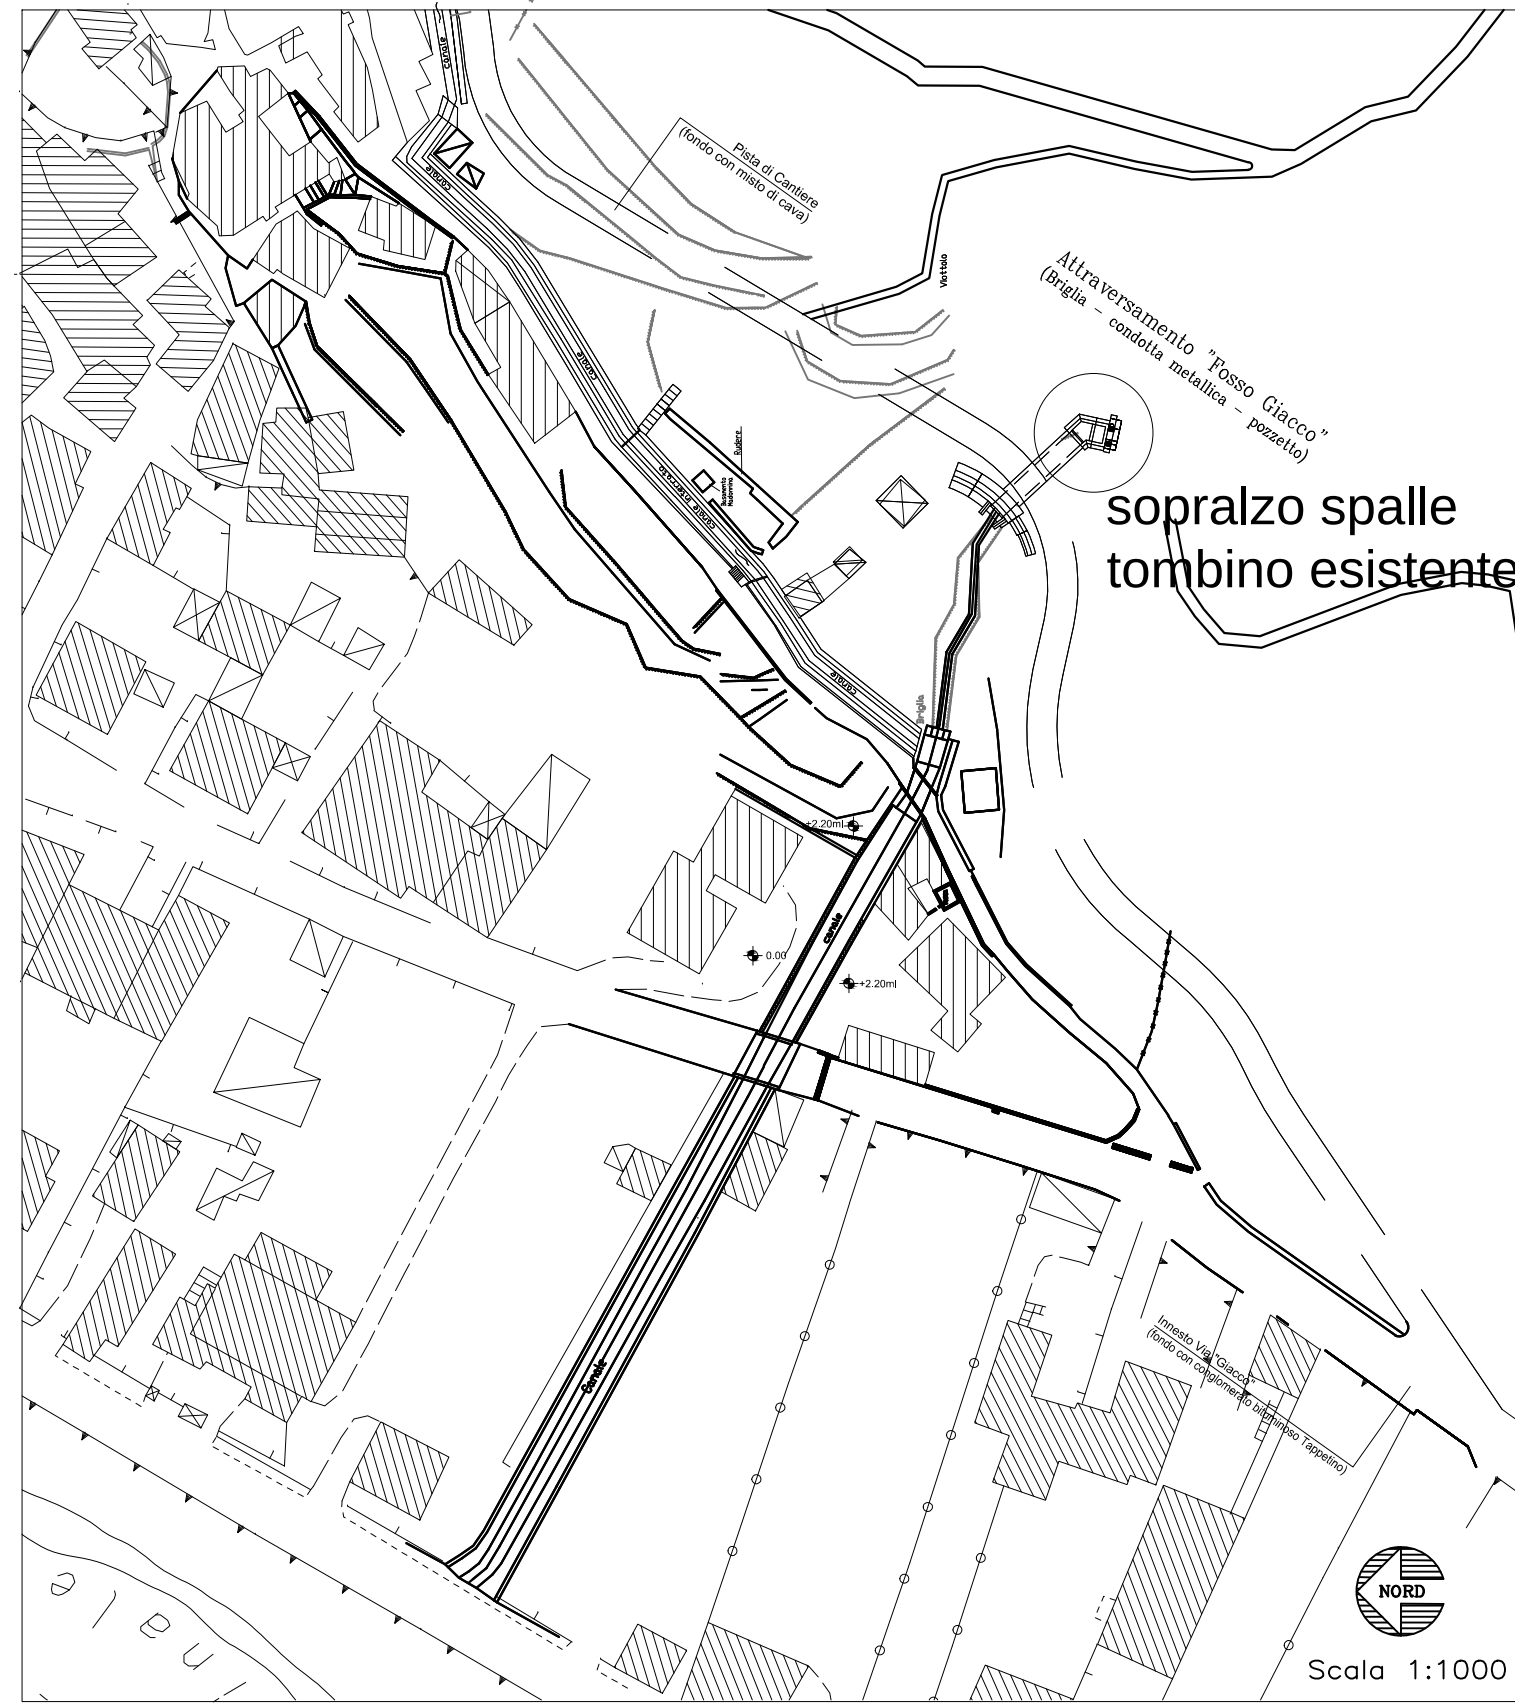



Foto 1




Foto 2




PLANIMETRIA PARTICOLAREGGIATA - Scala 1.200

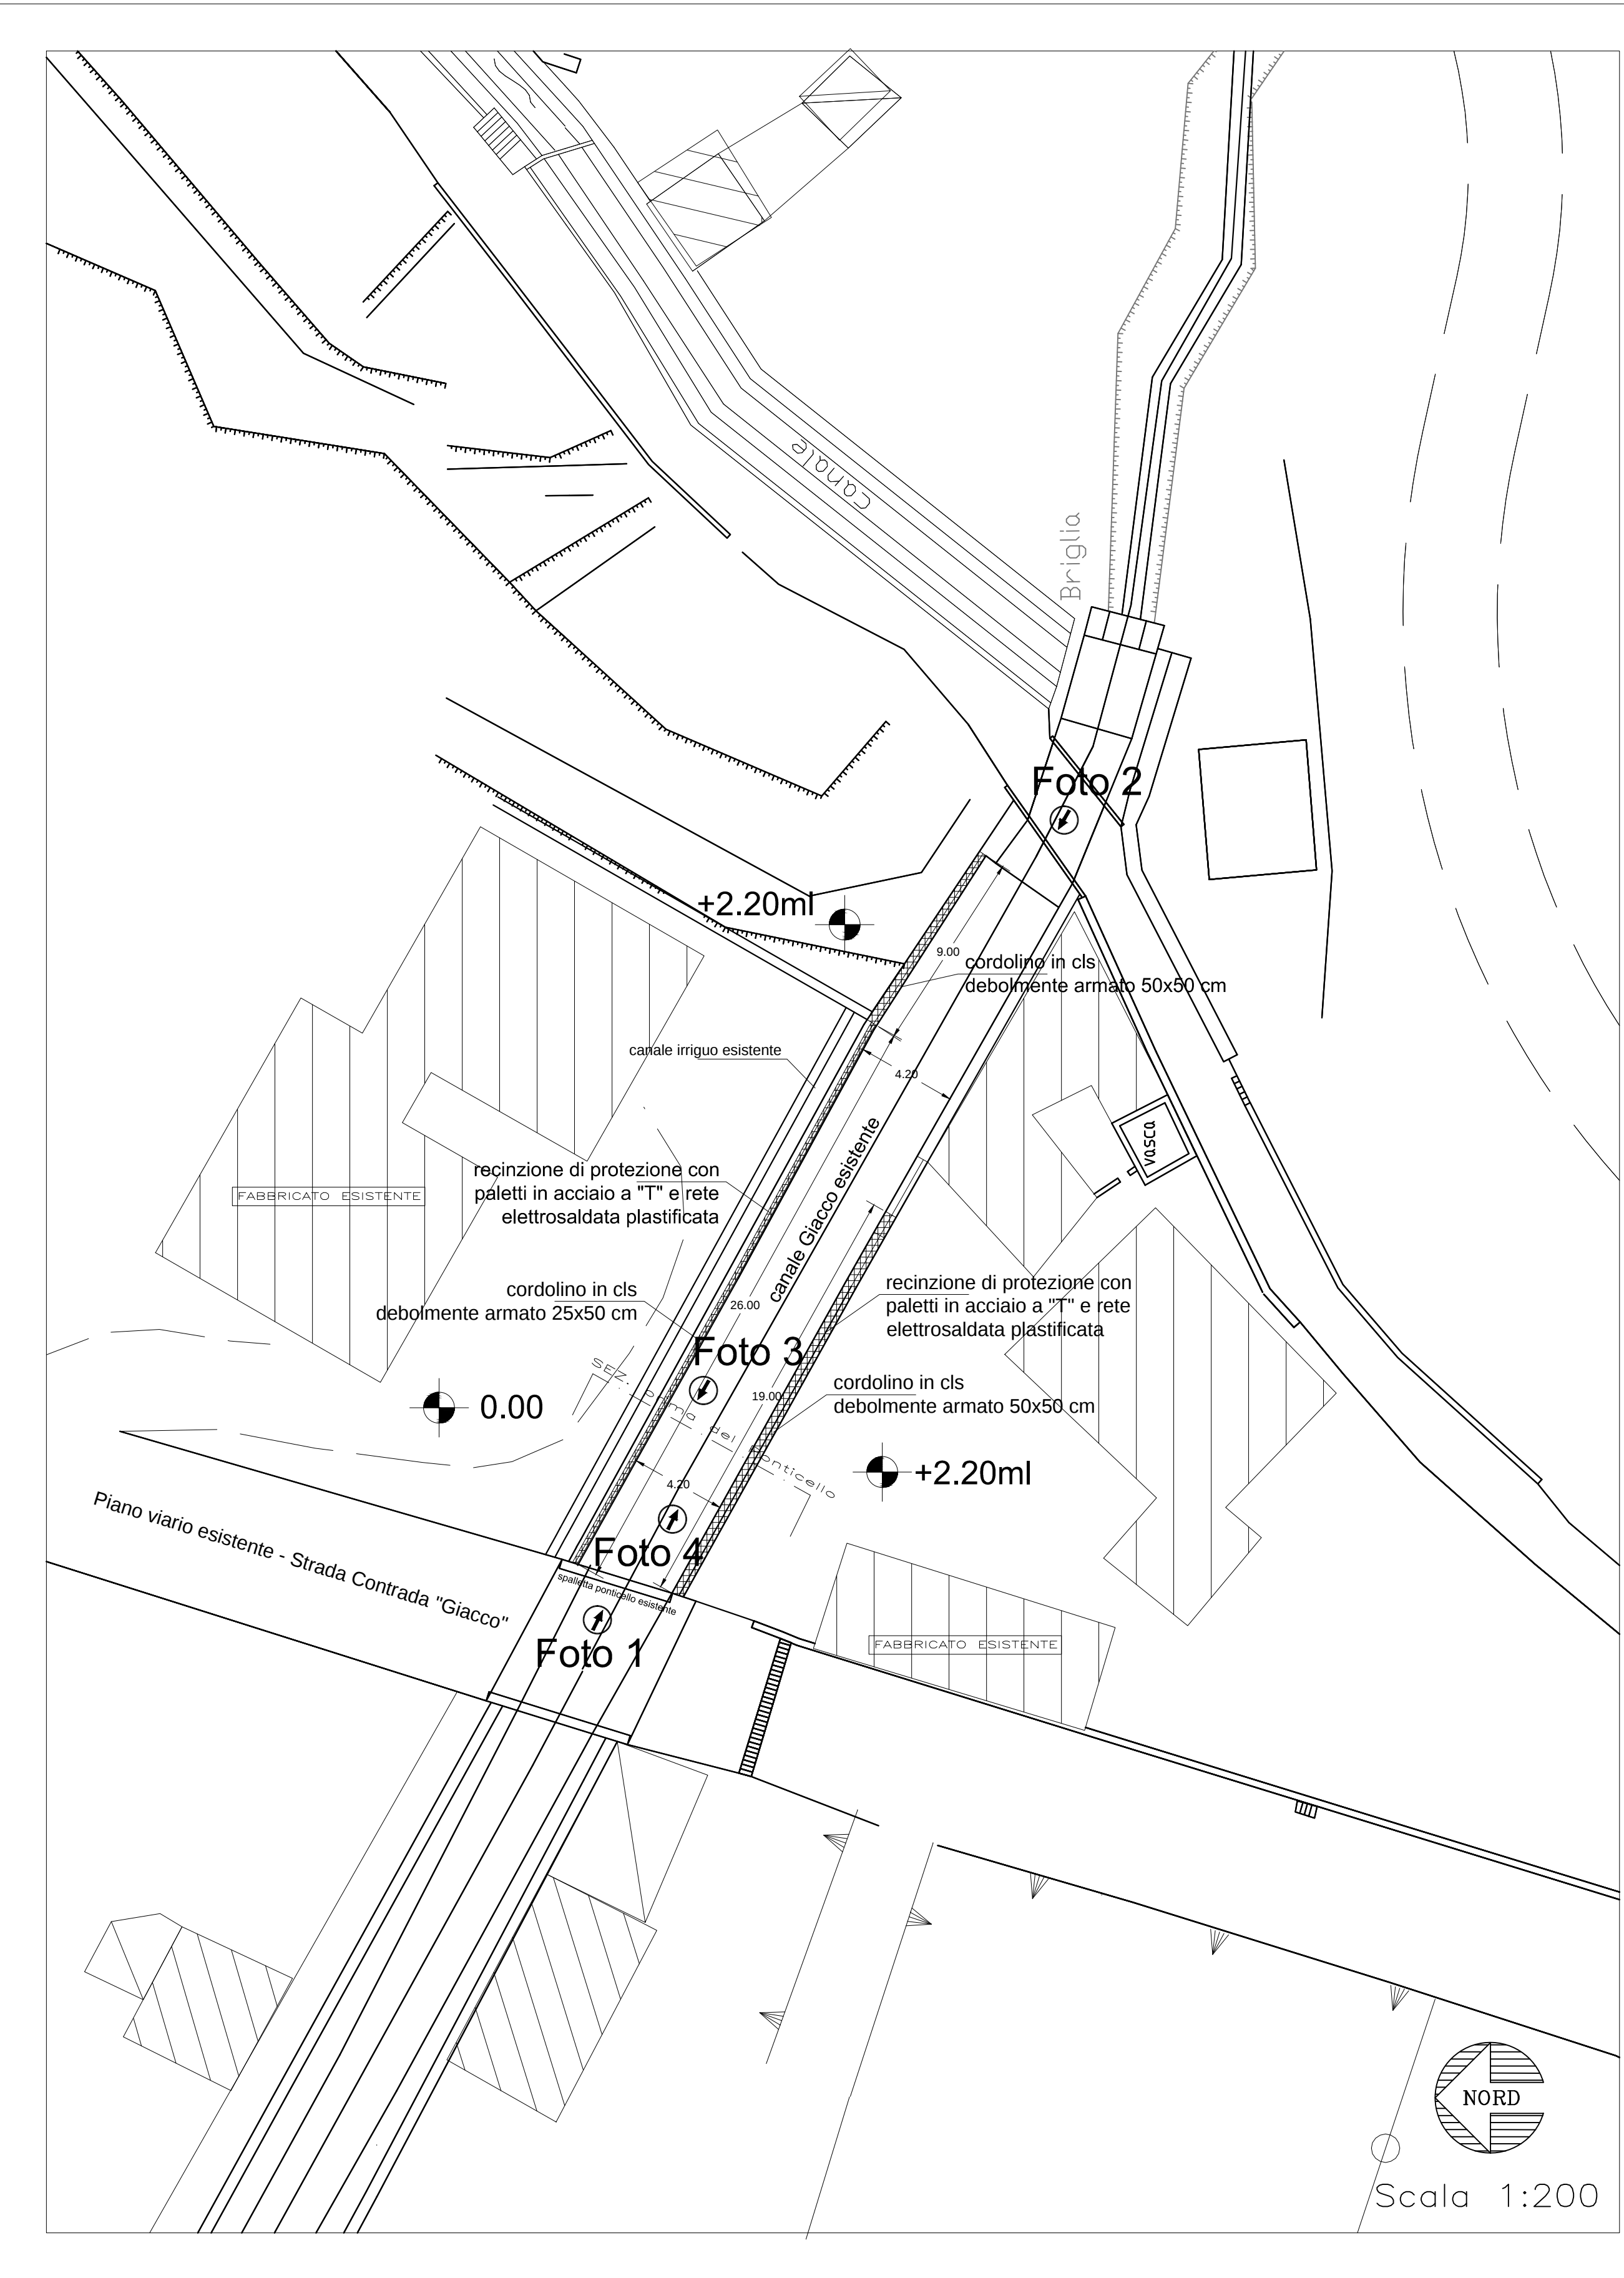

sopralzo spalle tombino esistente

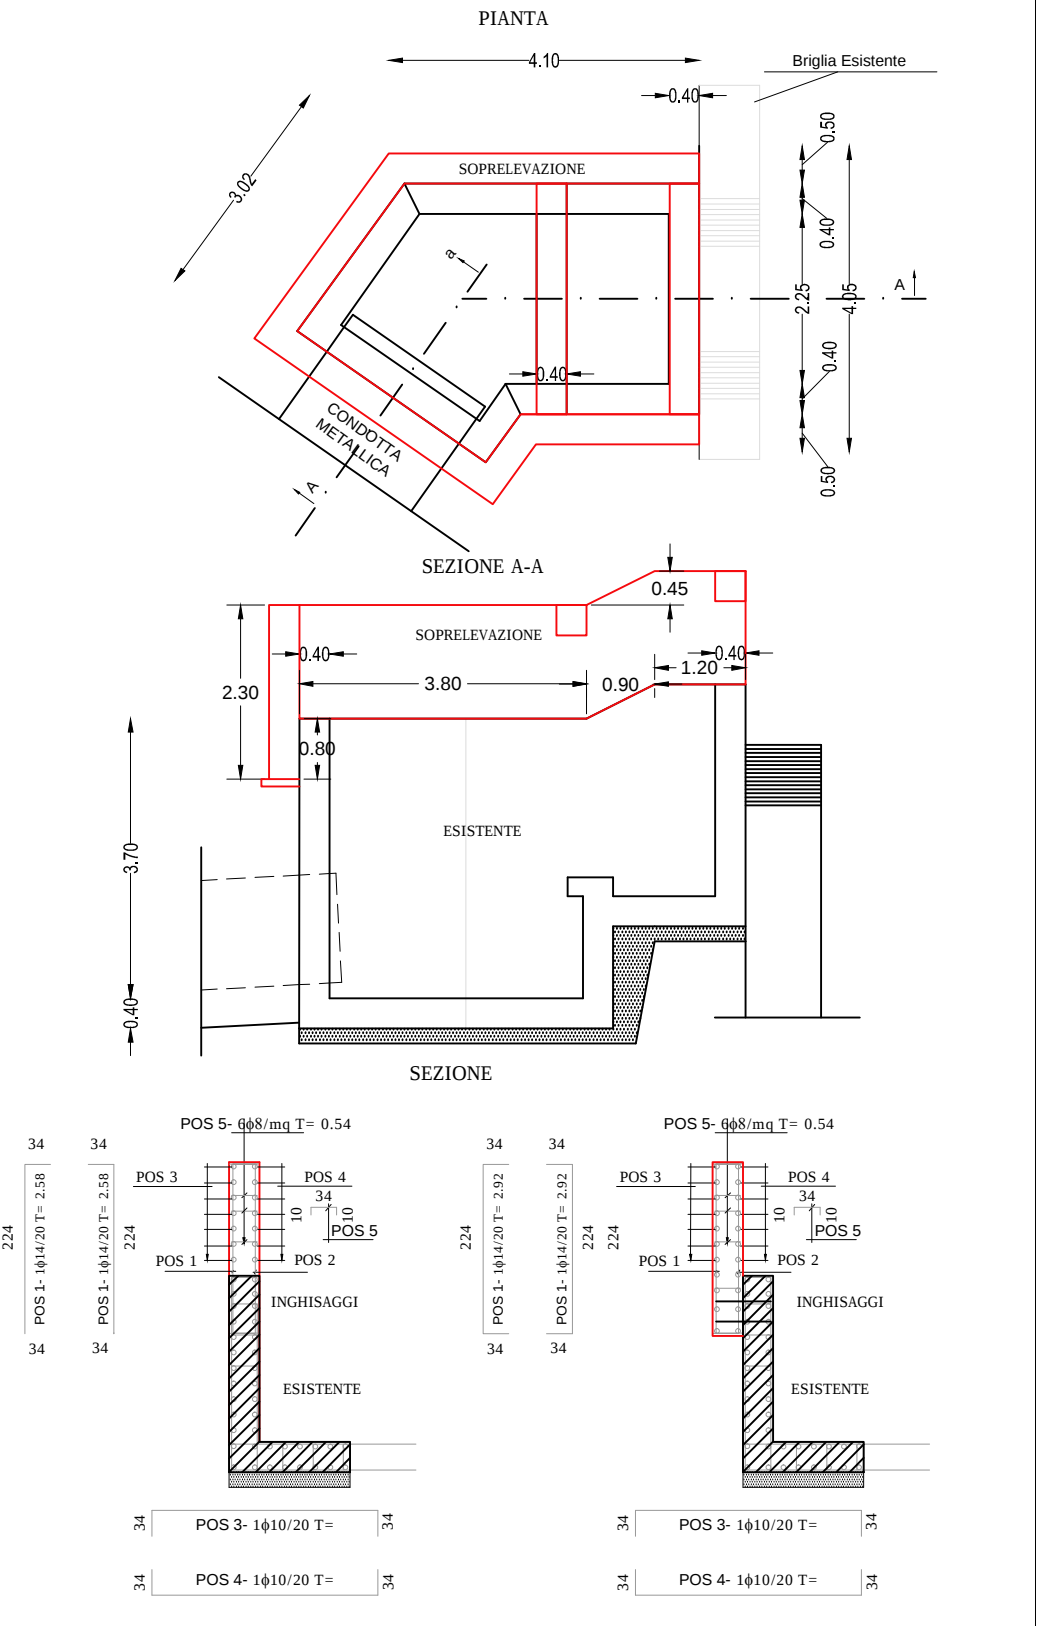

Stato di fatto

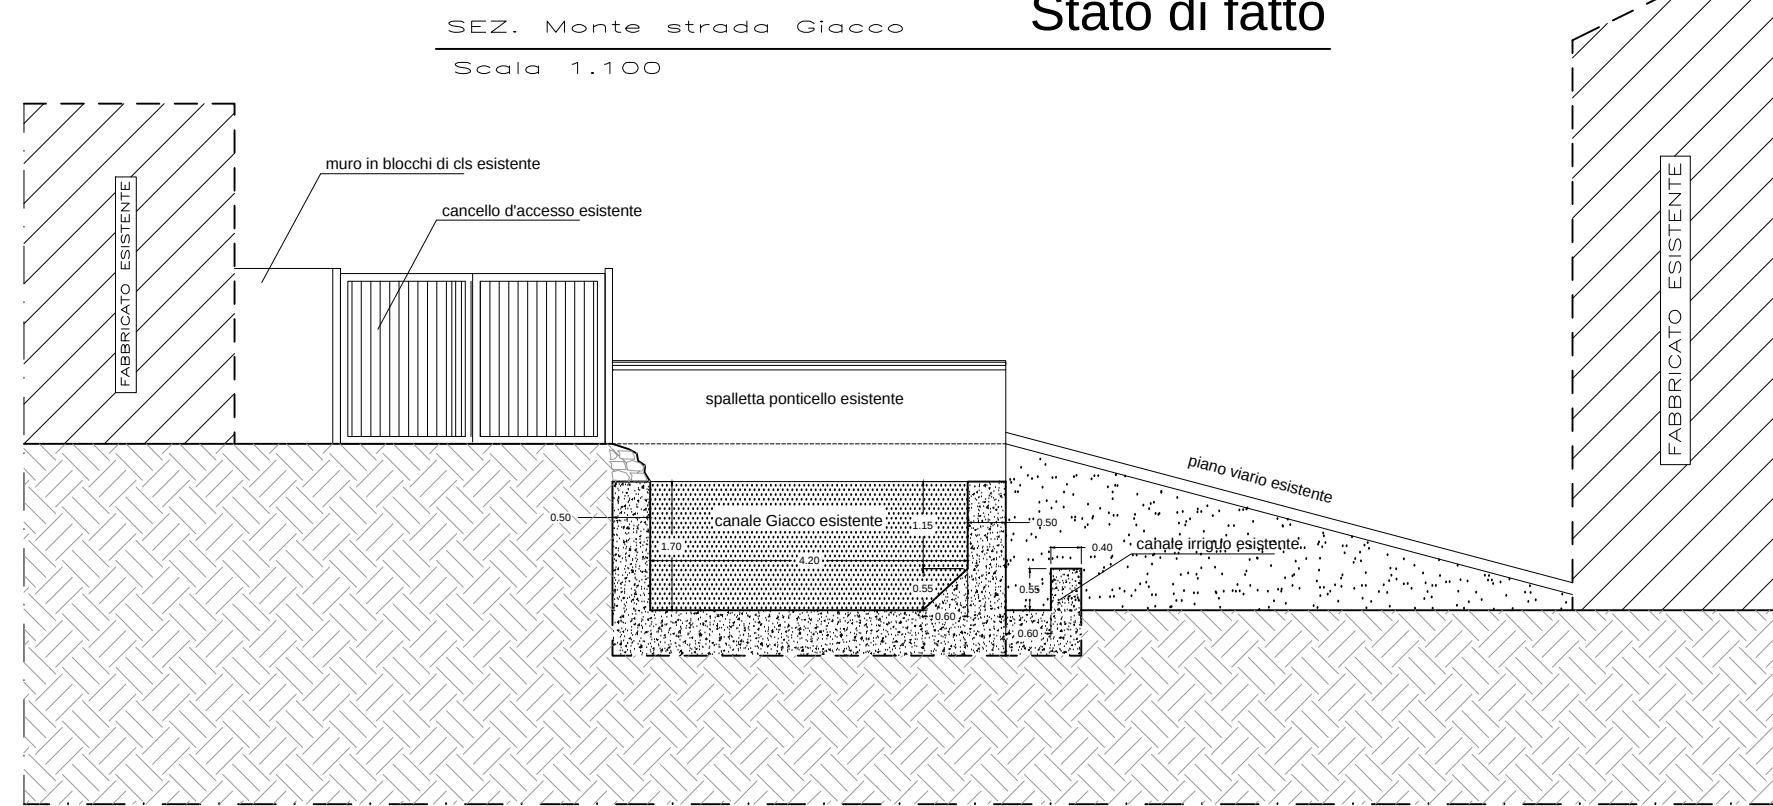

Progetto

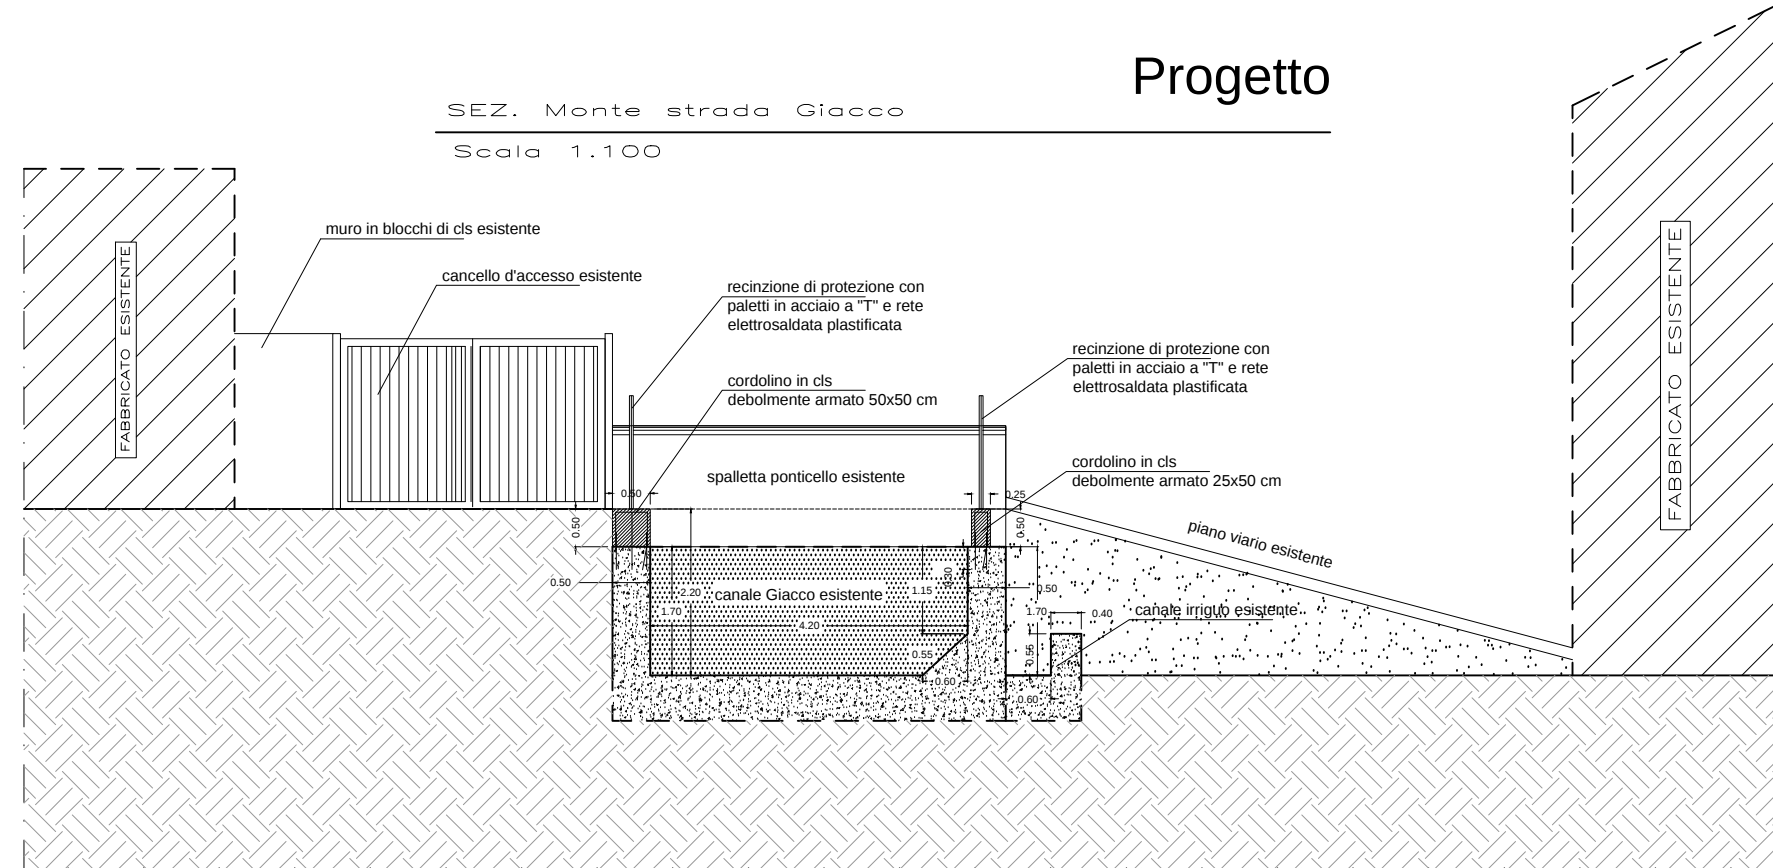


Foto 3



Foto 4



COMUNE DI CARDINALE
(PROVINCIA DI CATANZARO)

PROGETTO ESECUTIVO



STUDIO MACRI
TECNICI ASSOCIATI

Progetti integrati
di Ingegneria
ed Architettura



asselvi INGEGNERIA
Studio Tecnico Associato Bara Ruzzon
Piazzale Carlo Alberto Dalla Chiesa n. 2
10054 Rivarolo TO

Ing. Renato BARRA

RECAPITI e-mail:
studiomacri@interfree.it
pec: domenico.macri@ingpec.eu

DATA:	A.T.P. (ASSOCIAZIONE TEMPORANEA TRA PROFESSIONISTI)
11 DICEMBRE 2020	PROGETTISTI:
	ING. DOMENICO MACRI - CAPOGRUPPO MANDATARIO
	ING. RENATO BARRA - MANDANTE
	ING. DOMENICO MACRI
	ARCH. MADDALENA TROMBY - MANDANTE GIOVANE PROFESSIONISTA

TITOLO DEL PROGETTO:	INTERVENTI DI SISTEMAZIONE DELLE PENDICI SOVRASTANTI IL CENTRO STORICO DEL COMUNE DI CARDINALE - CODICE C2042A/10.
----------------------	--

Prot. Dis.	Modifiche:	1/
	Sostituito il N.	2/
	Sostituito dal N.	3/

ALL. N. Oggetto del Disegno:

A6.4.4 Intervento su Canale a monte strada Giacco

SEDE OPERATIVA ED
AMM.VA
Centro Lucrezia della Valle
Via Lucrezia della Valle n. 19/40

88100 CATANZARO (CZ)

Tel. e Fax 0961 753475

SCALA:	ENTE APPALTANTE:
1:100/200/1000	AMMINISTRAZIONE COMUNALE DI CARDINALE
	RESPONSABILE UTC - ING. S. LUPICA e-mail: ufficio.tecnico@comune.cadinale.cz.it

A TERMINI DI LEGGE - ART. 2578 - DEL C.C. DI RISERVARE L'ESCLUSIVA PROPRIETA' DI QUESTO ELABORATO TECNICO, CON DIVIETO DI
COPIARE O RIPRODURRE SENZA IL NOSTRO CONSENSO SCRITTO