



PARTICOLARE MATERASSI METALLICI

RIVESTIMENTO SCARPATA CON MATERASSI METALLICI

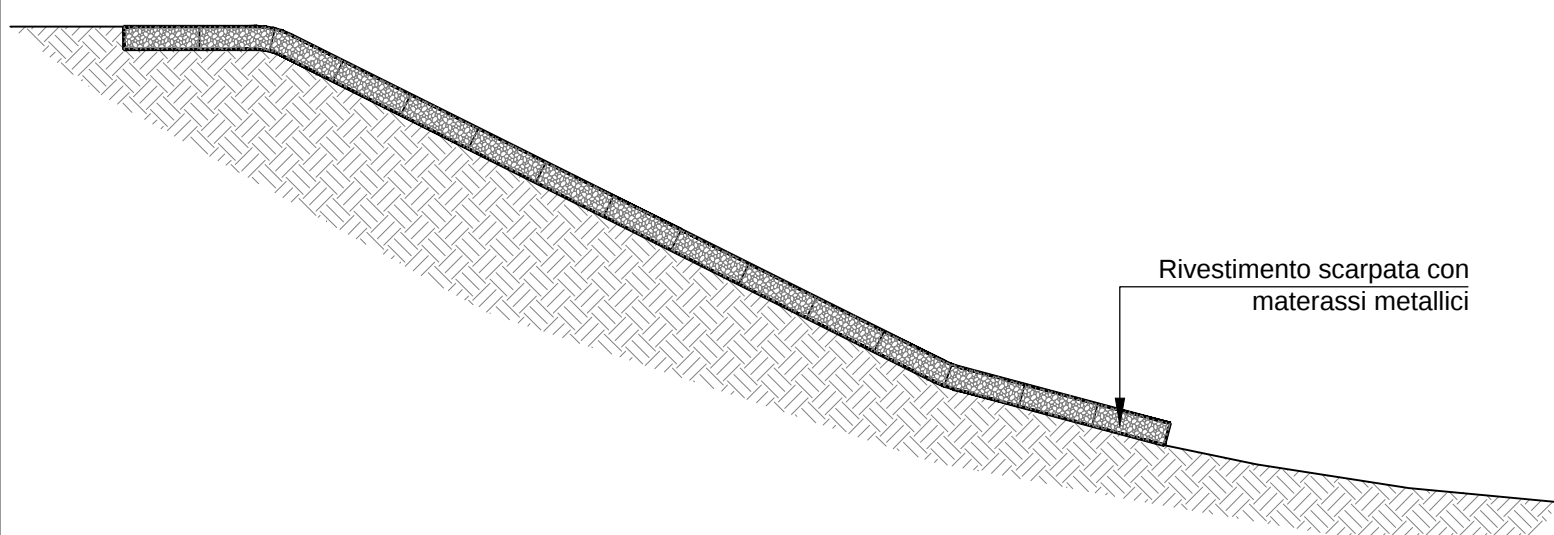


DESCRIZIONE ELEMENTO

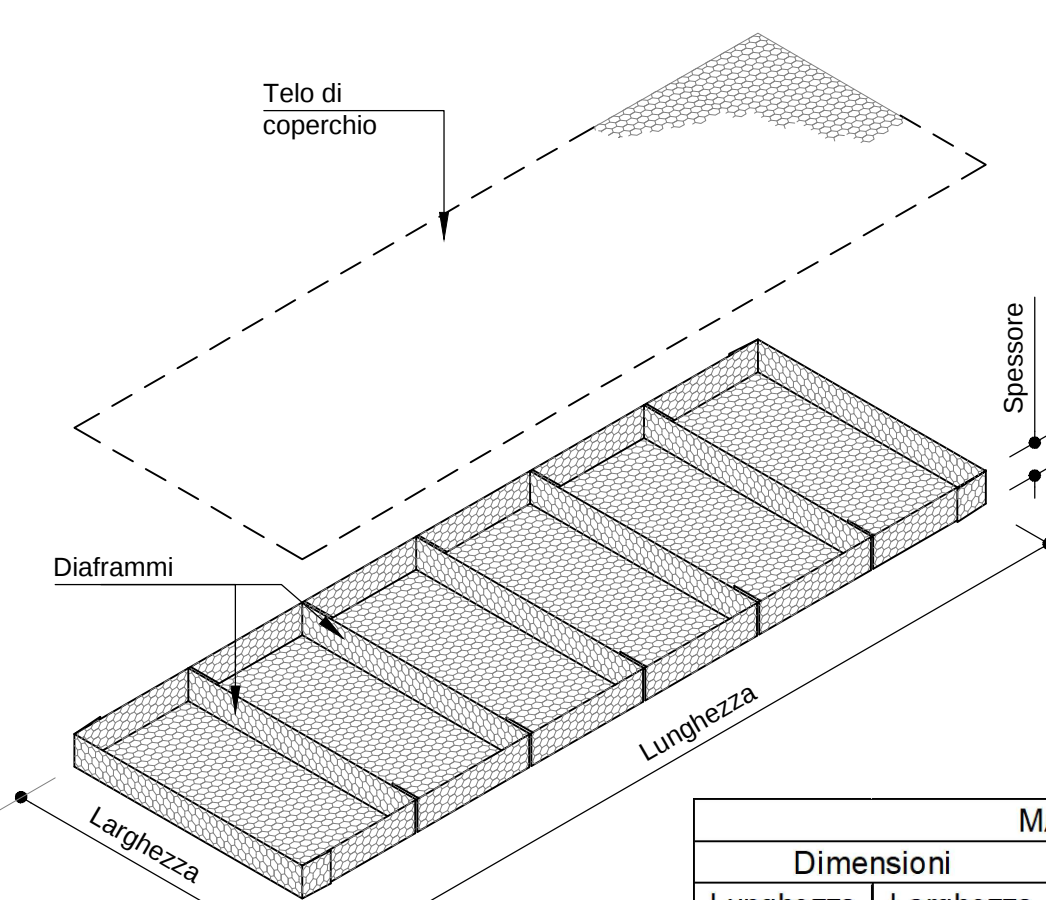


MATERASSI METALLICI			
Dimensioni		Maglia tipo	
Lunghezza (m)	Larghezza (m)	6x8	
		Spessore (m)	Filo
3	2-3	0,17	Fili protetto con lega ZN-5% AL, MM e rivestiti con polimero plastico Øi 2,2 mm Øe 3,2 mm (nominale)
4	2-3	0,23	
5	2-3	0,30	
6	2-3	0,30	

POSA DEGLI ELEMENTI ASSEMBLATI E RIEMPIMENTO

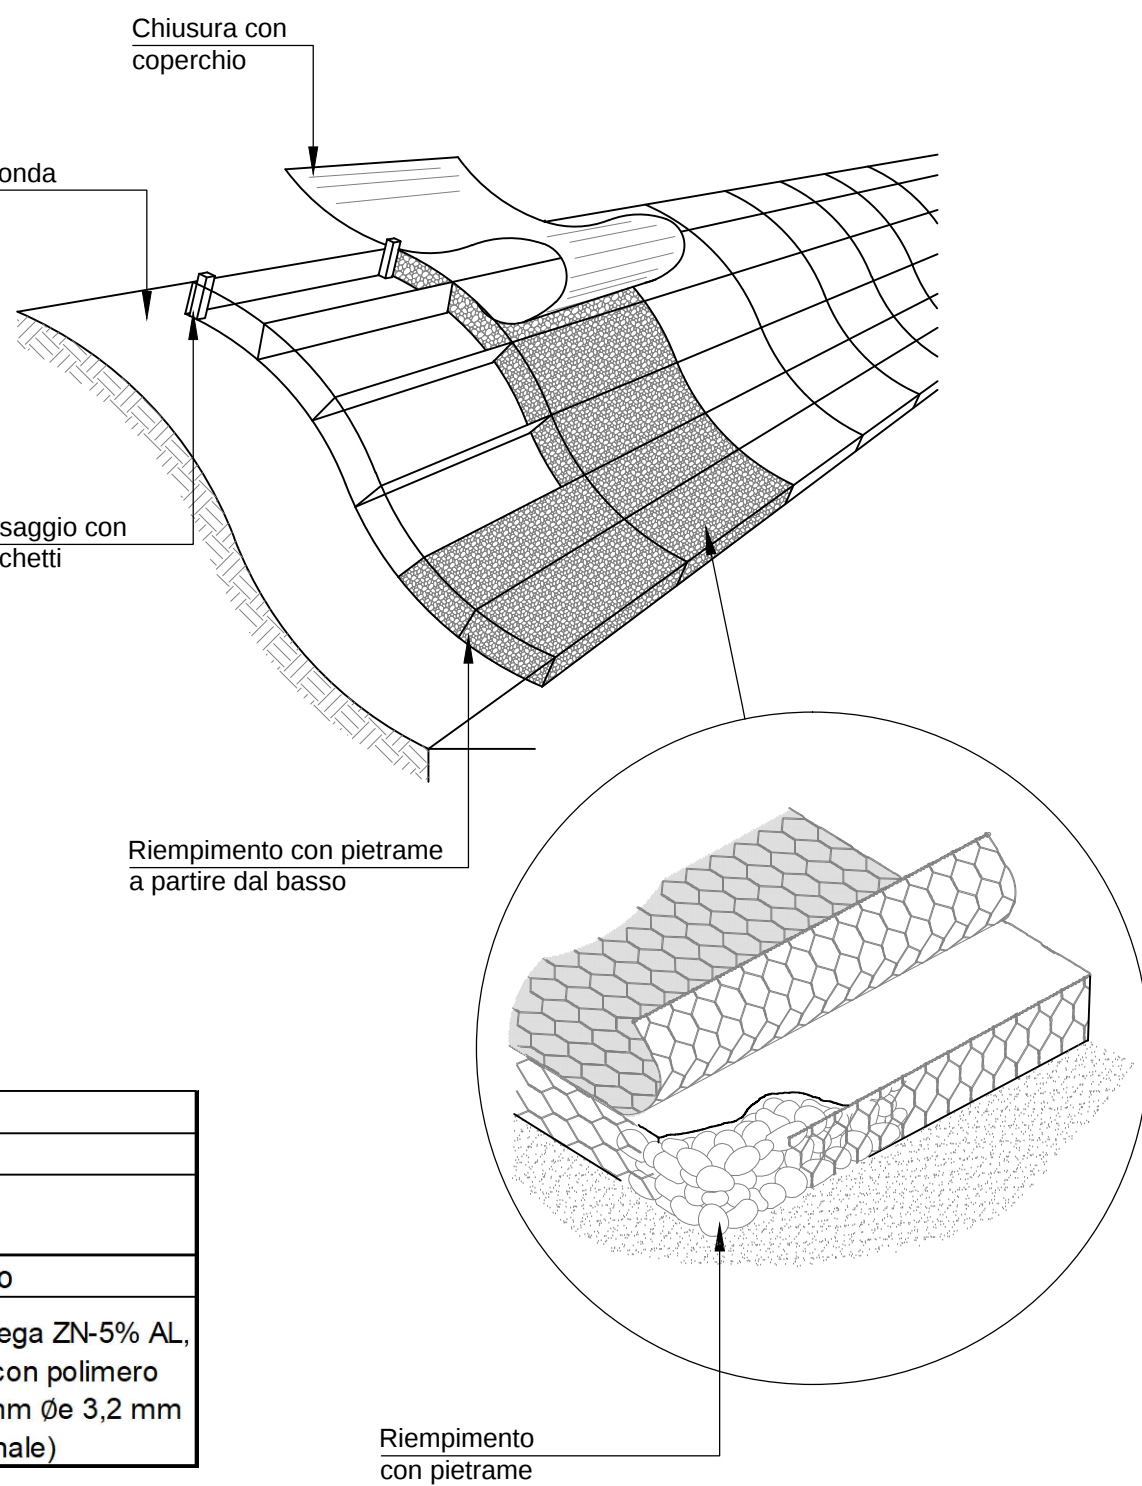


FASCINATA SEMPLICE CON TALEE scala 1:20

SEZIONE TRASVERSALE

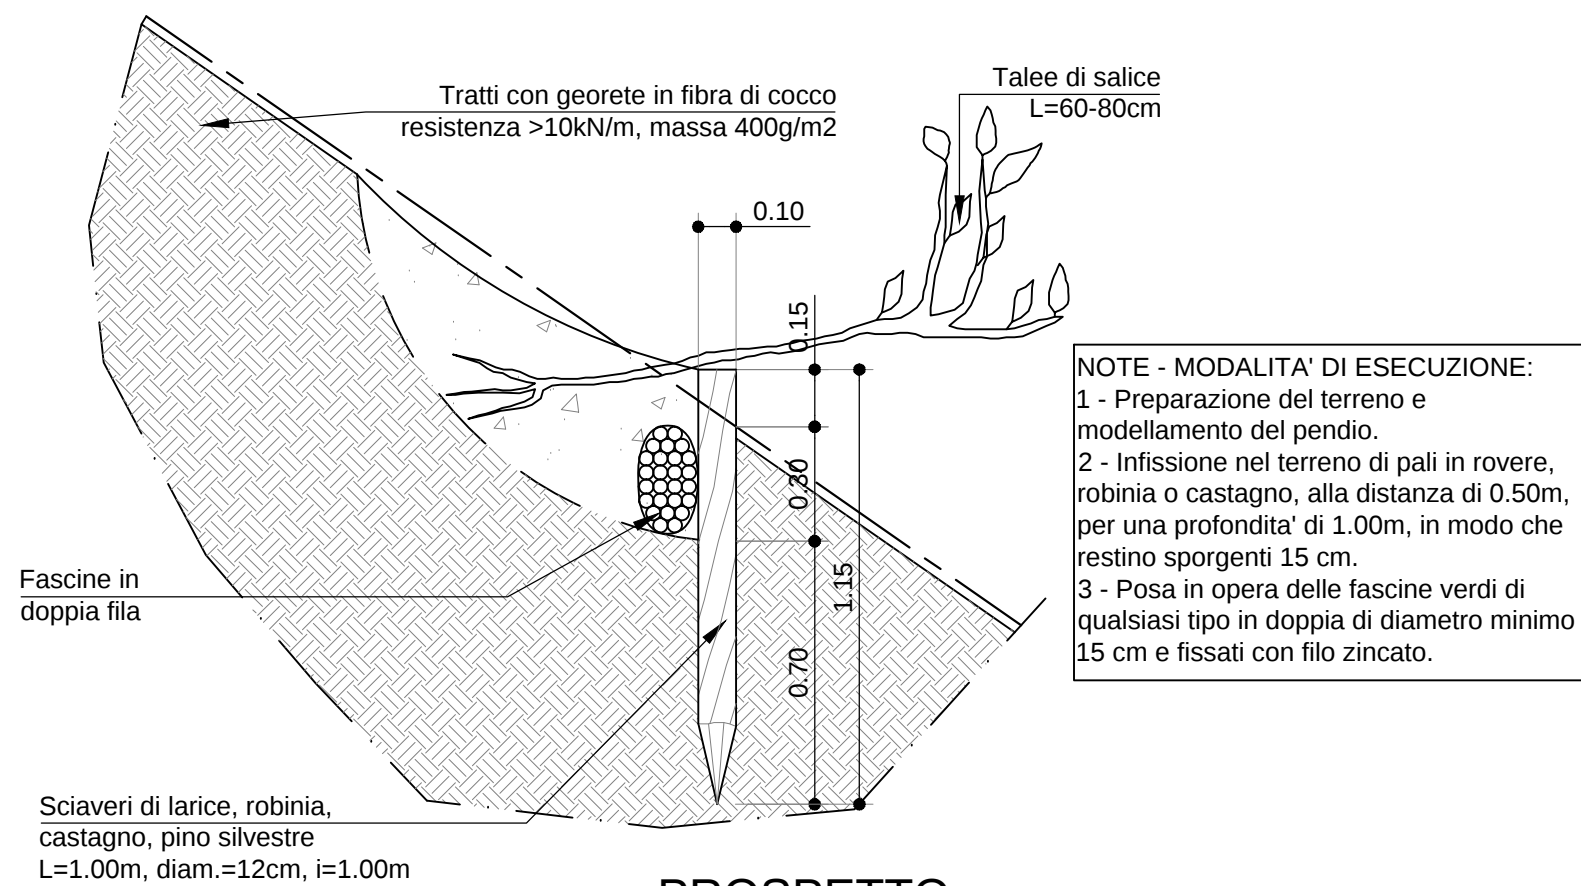


PROSPETTO

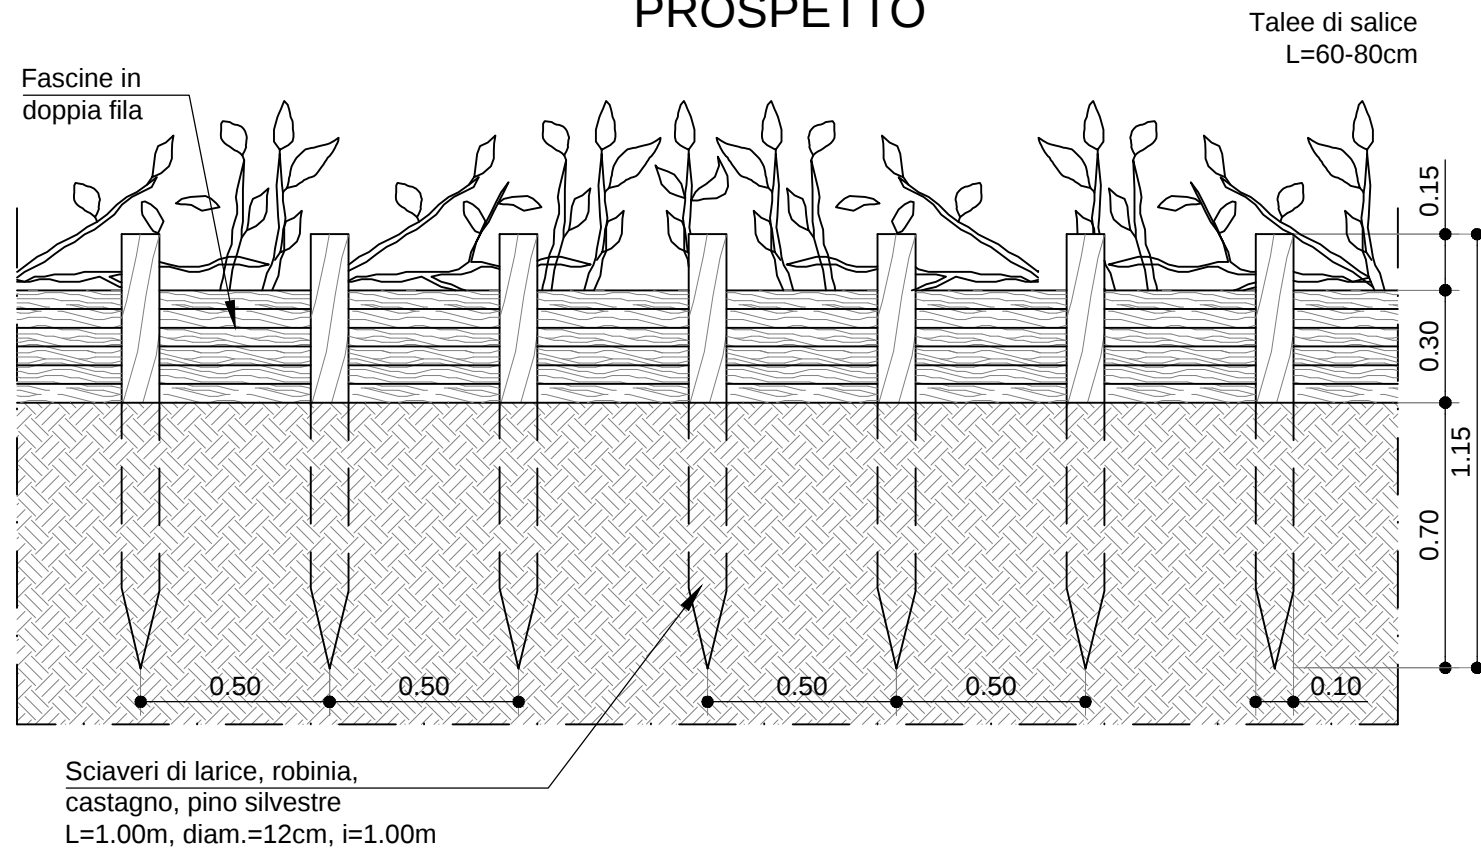


PALIZZATA SEMPLICE CON TALEE scala 1:20

SEZIONE TRASVERSALE

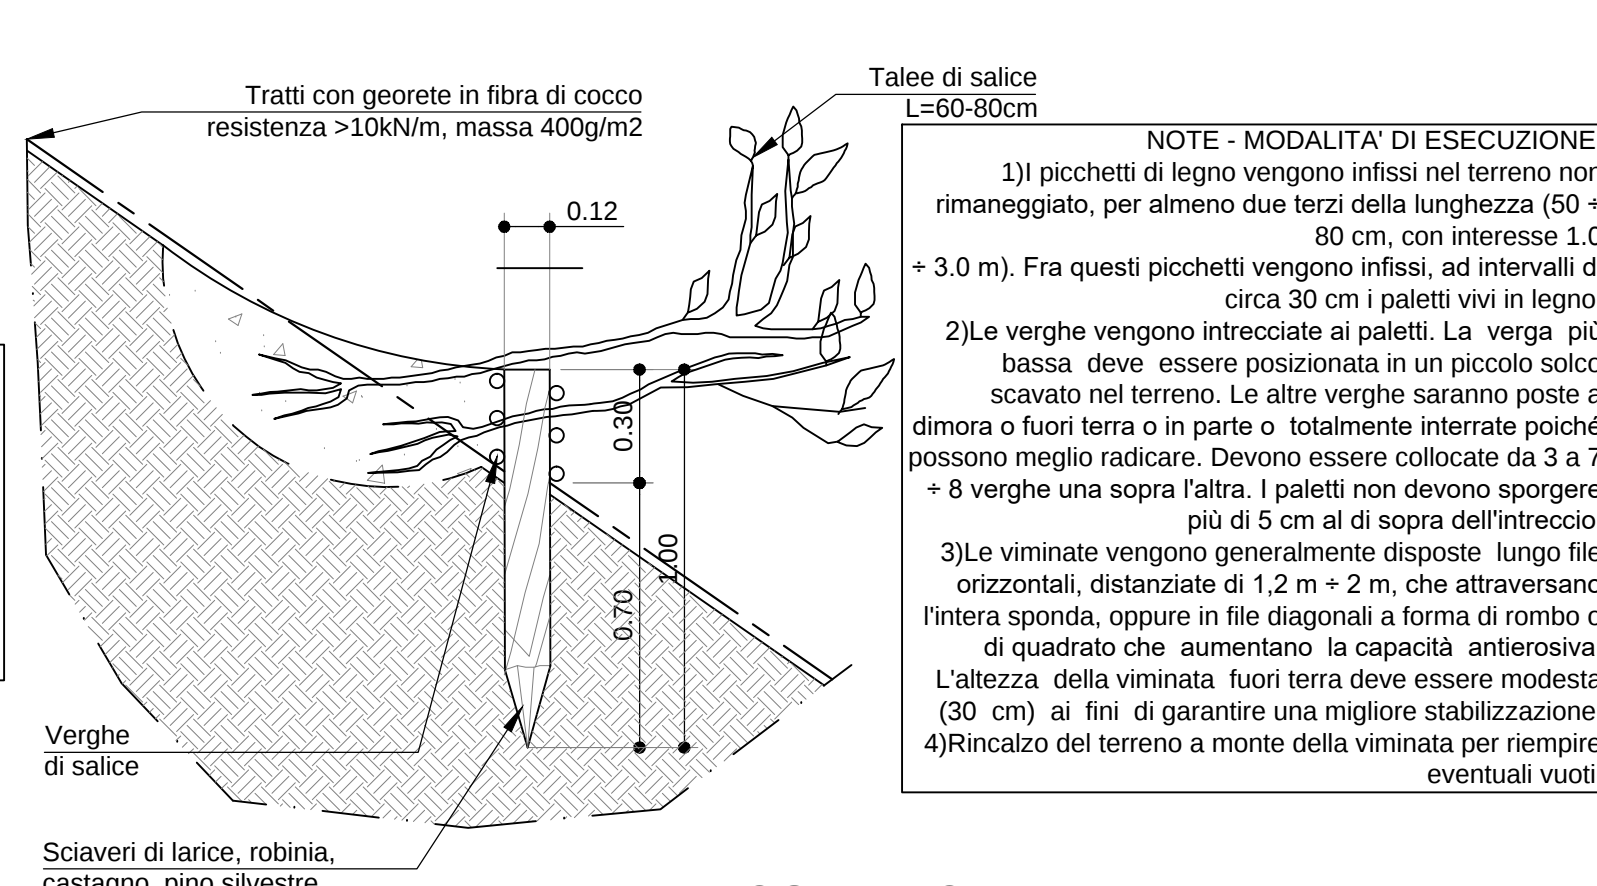


PROSPETTO

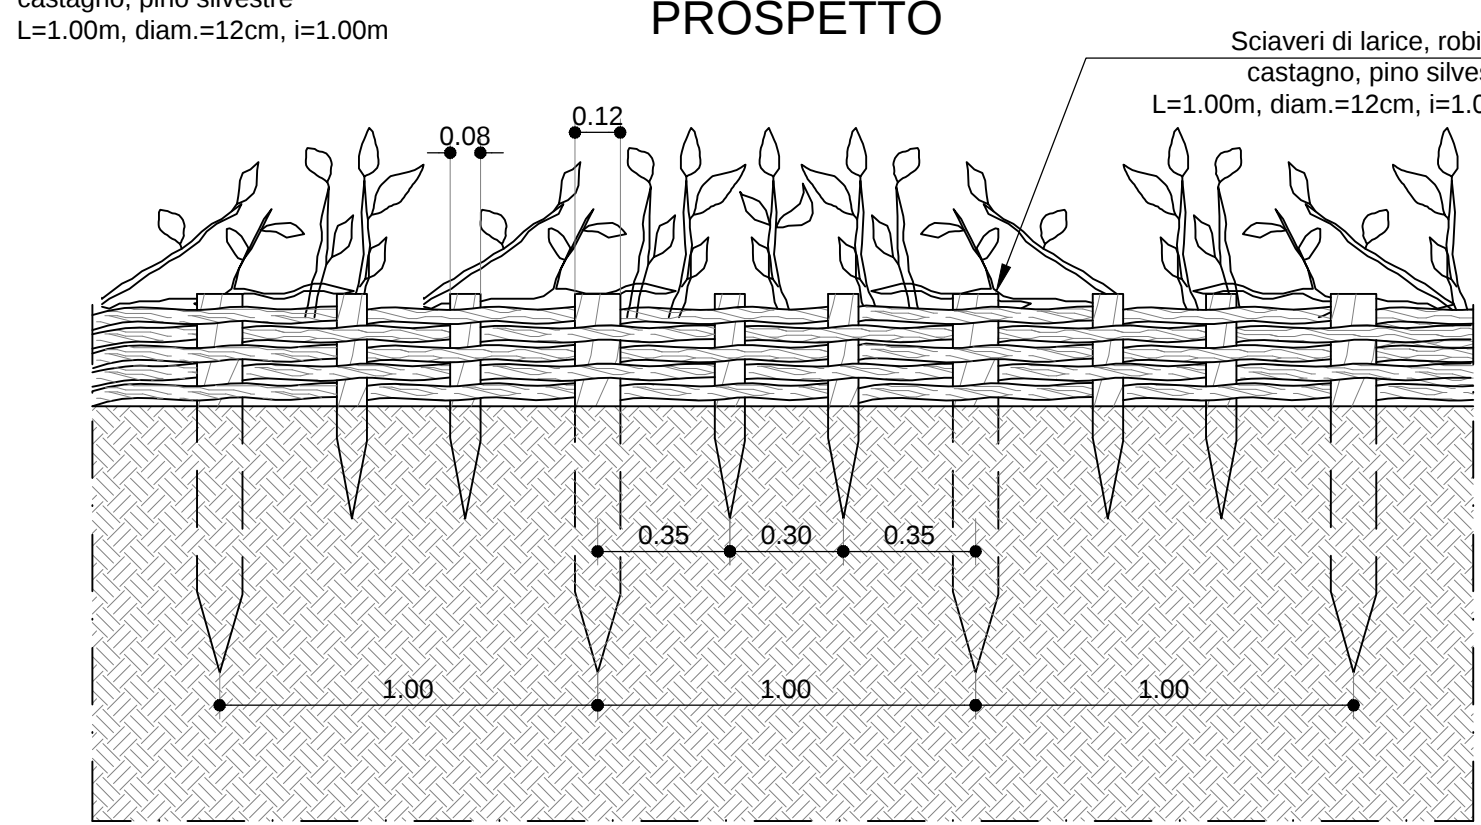


PARTICOLARE SOGLIA TIPO Scala 1:50

PROSPETTO

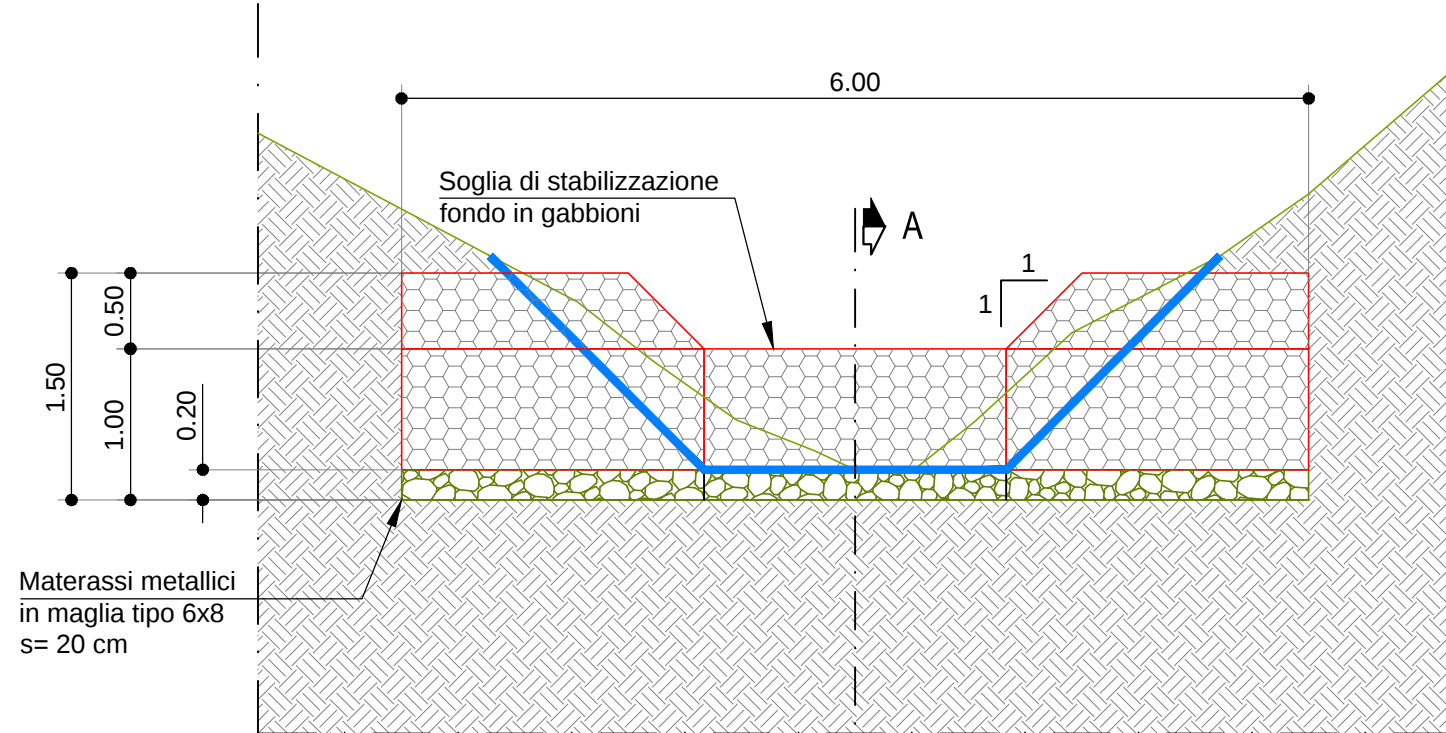


SEZIONE A-A

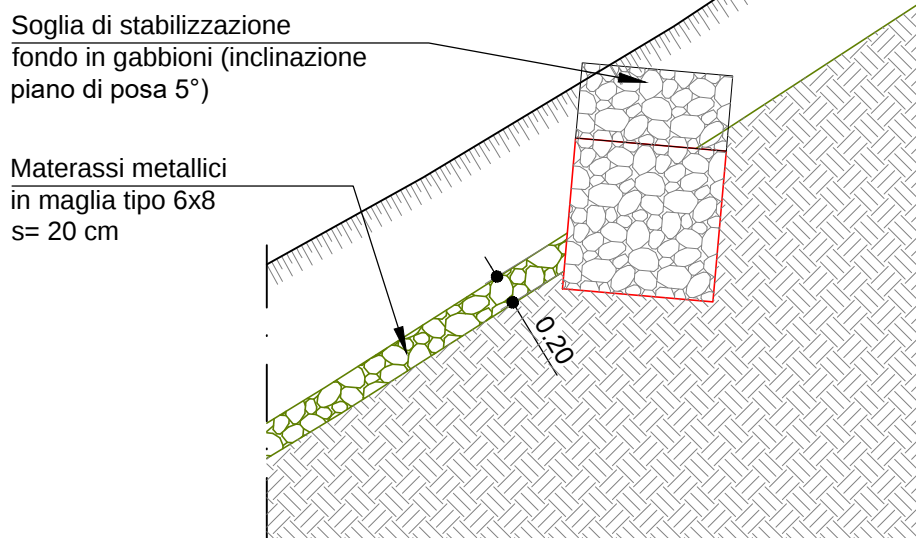



PARTICOLARE GABBIONE A MAGLIA

RIEMPIMENTO DEI GABBIONI


I GABBIONI DEVONO ESSERE RIEMPIUTI CON MATERIALE LAPIDEO NON GELIVO, CON PEZZATURA NON SUPERIORE A 250 mm E DI DIMENSIONI NON INFERIORI A QUELLE DELLA MAGLIA. LE DIMENSIONI OTTIMALI VARIANO TRA 75 mm E 200 mm.

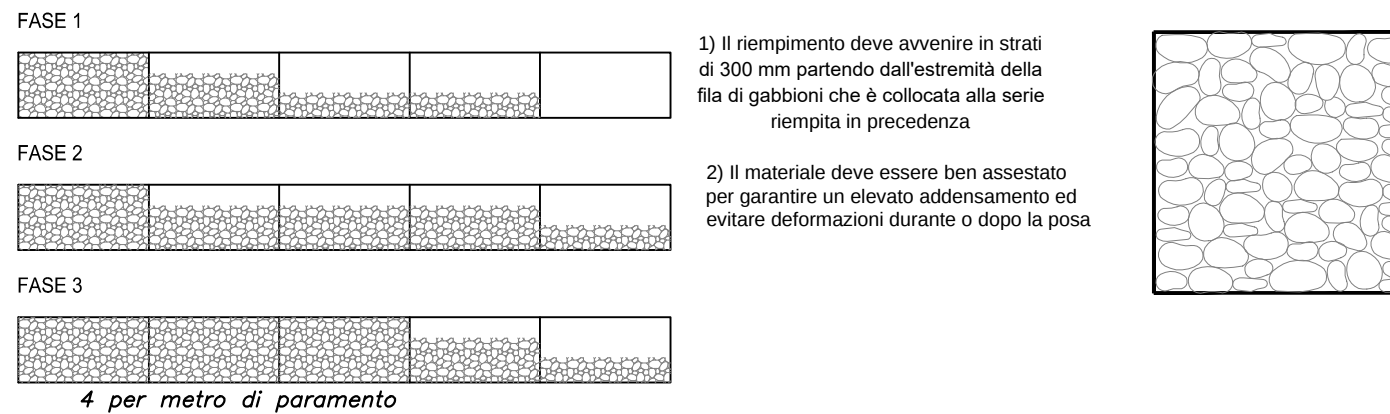


ASSEMBLAGGIO DEI GABBIONI A SCATOLA

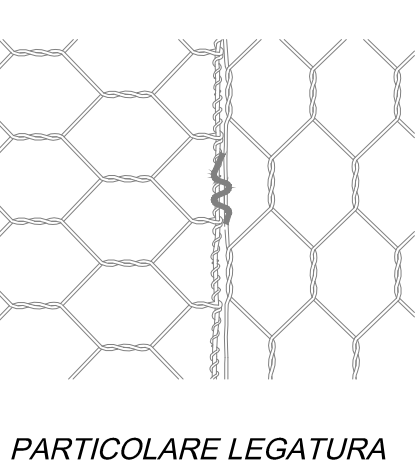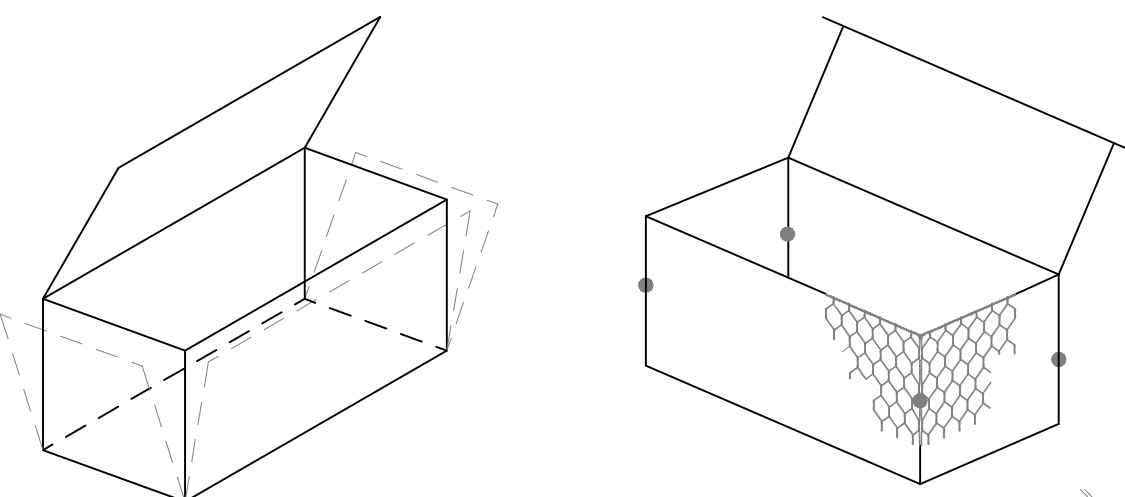

ESEMPIO DI RACCORDO TERMINALE MURO IN GABBIONI PENDIO O RILEVATO

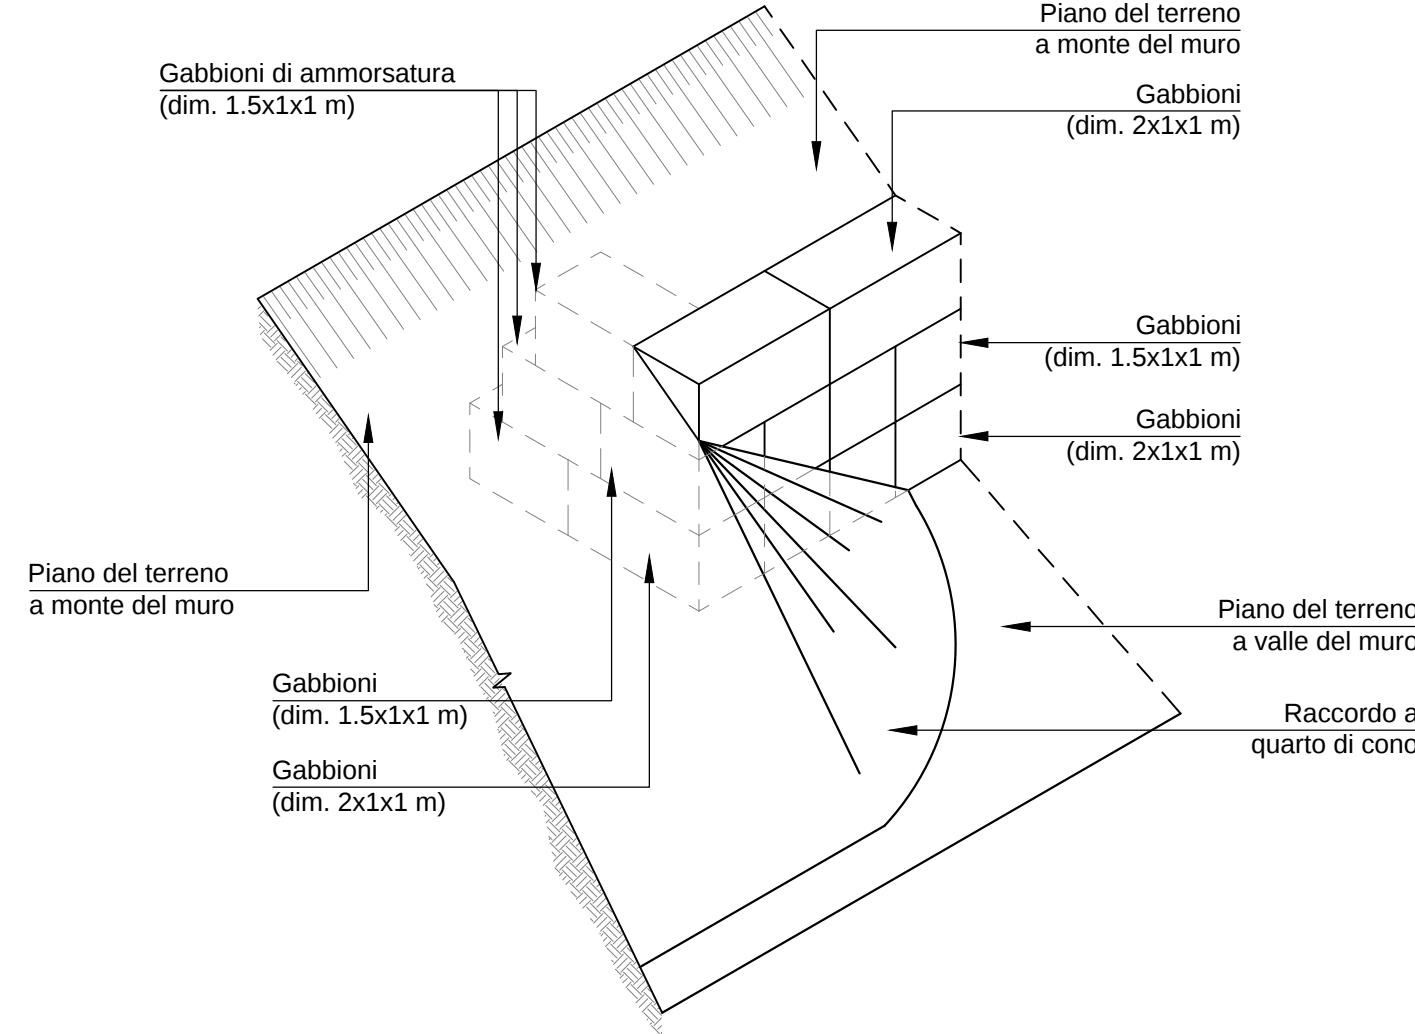


PARTICOLARE TIPO SISTEMAZIONE FOSSI ESISTENTI scala 1:50

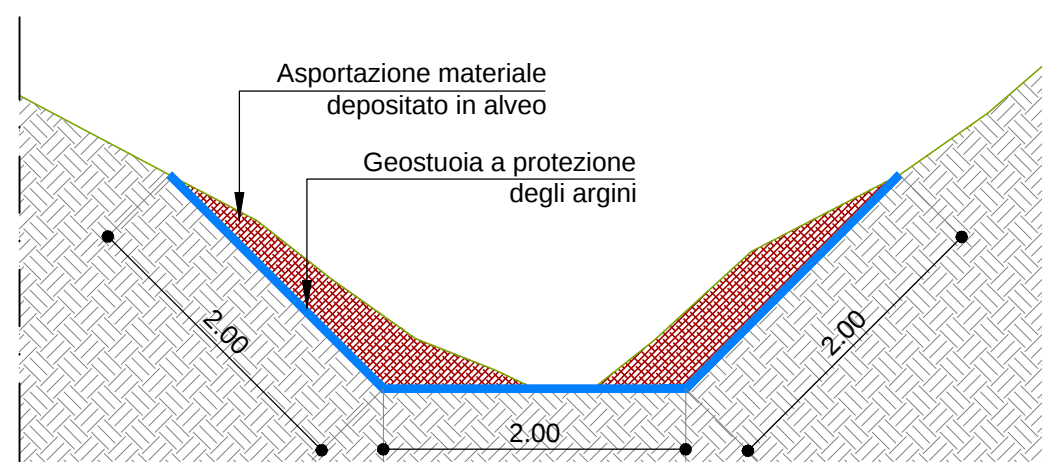


PARTICOLARE BRIGLIA TIPO Scala 1:50


PROSPETTO

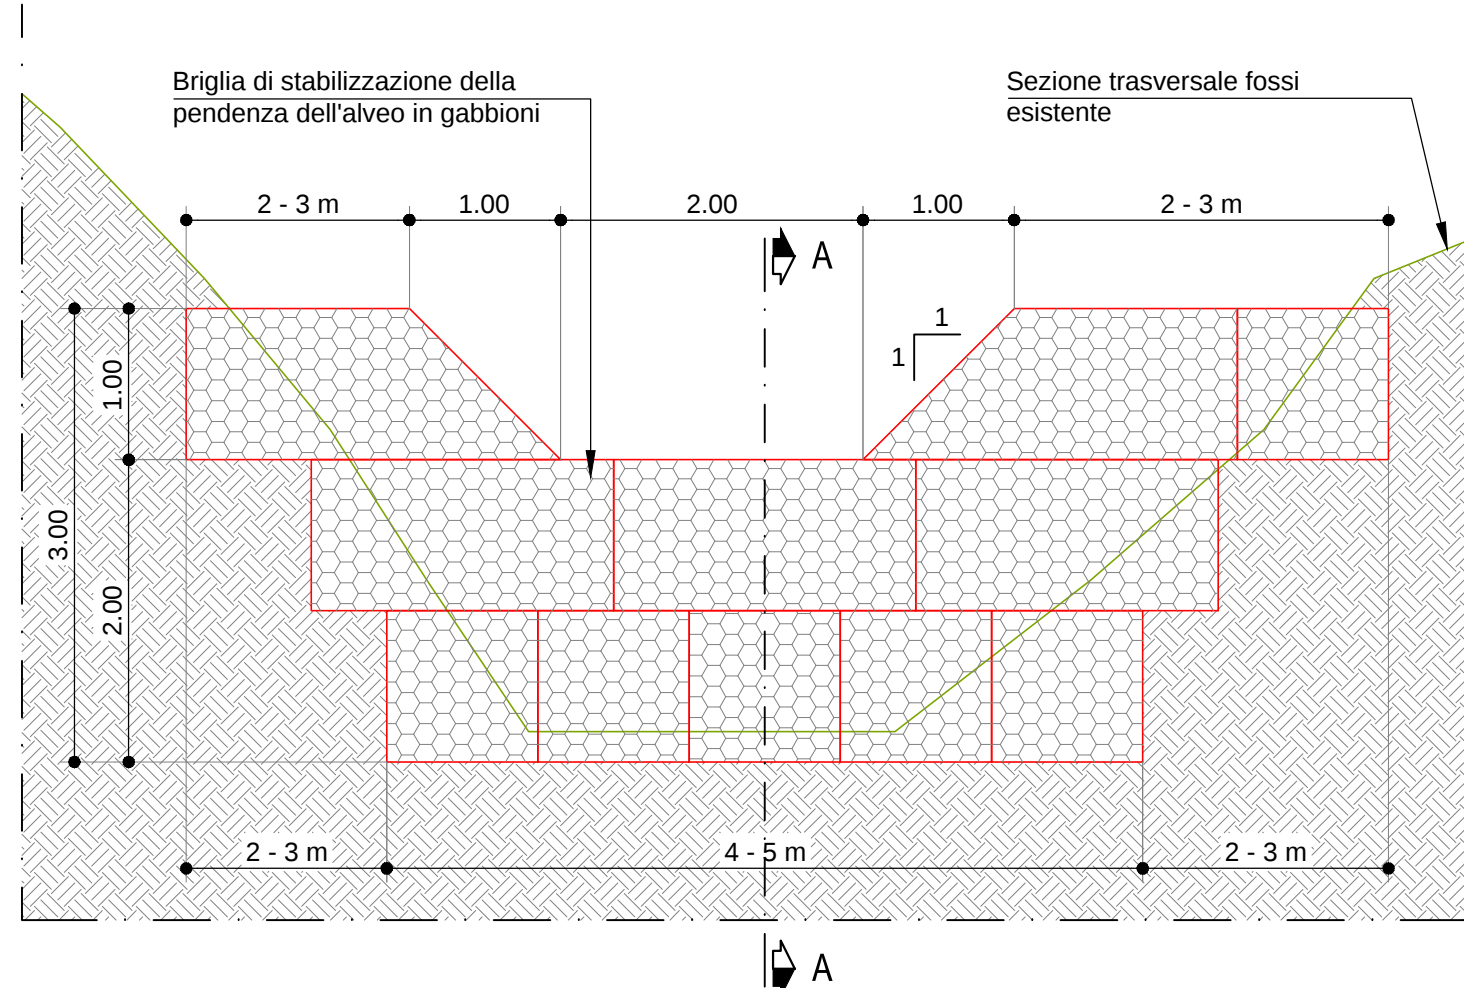

SEZIONE A-A

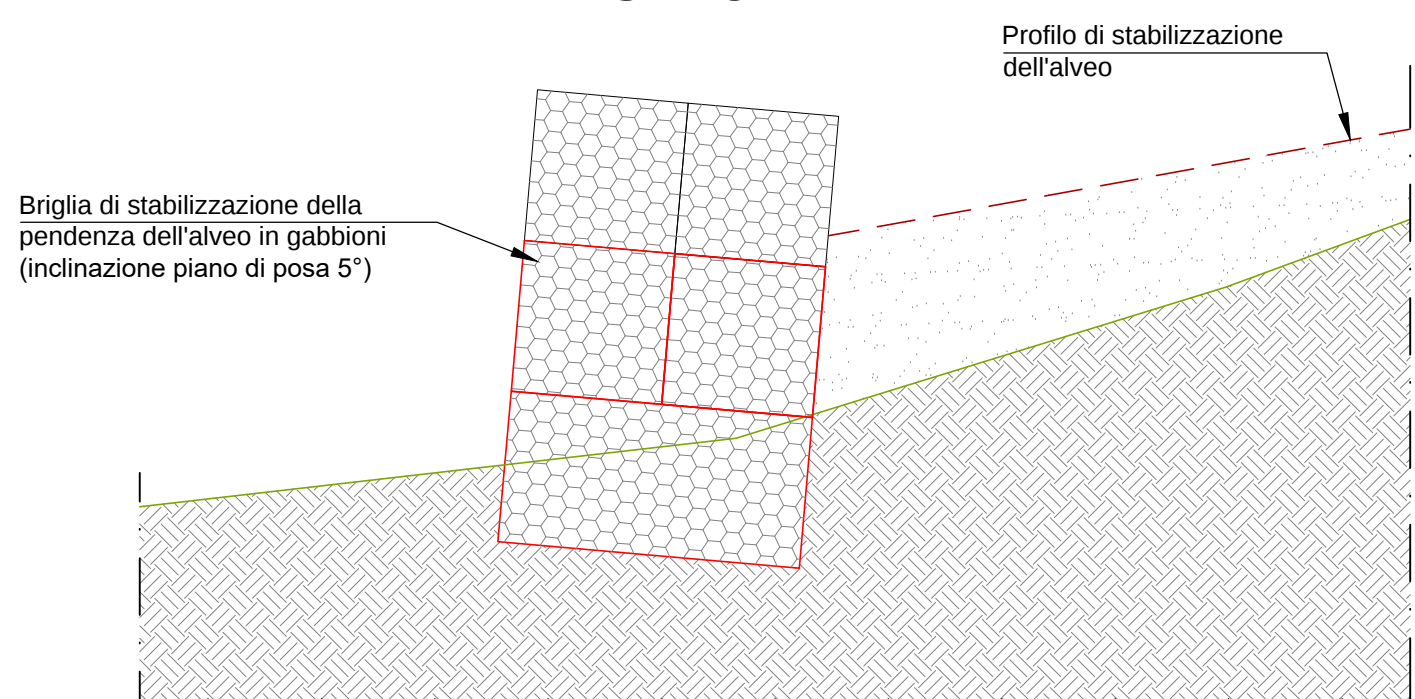

DESCRIZIONE GABBIONE A SCATOLA A MAGLIA VERTICALE

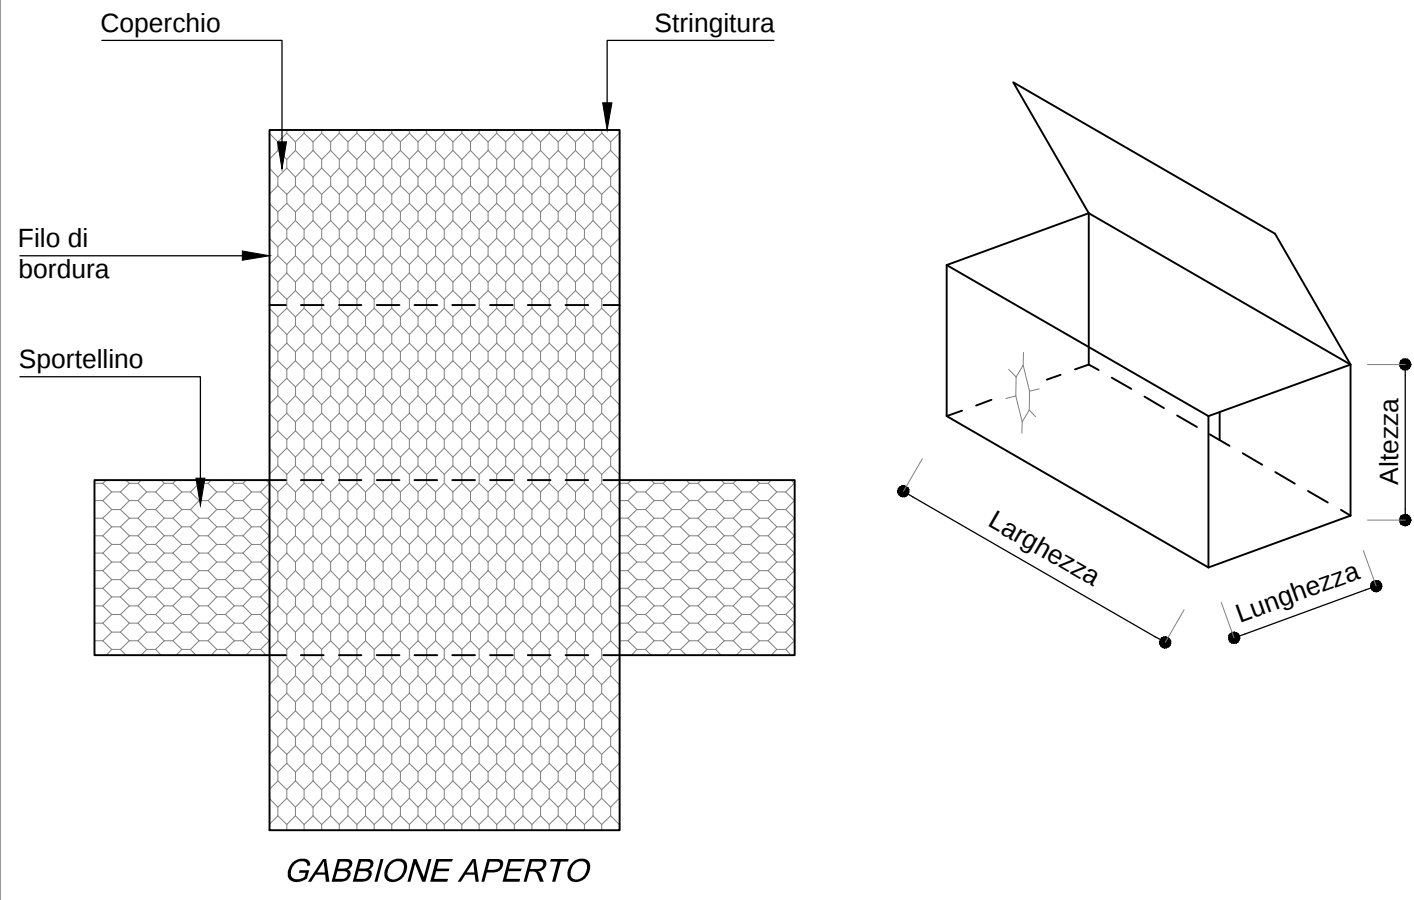

GABBIONI (msure nominali)			
LxBxH (m)			TIPO MAGLIA
LUNG.	LARGH.	ALT.	
2	1	0,50	8 x 10
3	1	0,50	
4	1	0,50	
2	1	1	
3	1	1	8 x 10
4	1	1	
2	1	0,50	
3	1	0,50	
4	1	1	8 x 10
2	1	0,50	
3	1	0,50	
4	1	1	



STUDIO MACRI' TECNICI ASSOCIATI

Progetti integrati d' Ingegneria ed Architettura



esesbi INGEGNERIA Studio Tecnico Associato Barra Ruzzon Piazzale Carlo Alberto Dalla Chiesa n. 2 10064 Pinerolo TO

Ing. Renato BARRA

COMUNE DI CARDINALE (PROVINCIA DI CATANZARO)

PROGETTO ESECUTIVO

DATA:	A.T.P. (ASSOCIAZIONE TEMPORANEA TRA PROFESSIONISTI)	DIREZIONE LAVORI:
DICEMBRE 2021	PROGETTISTI:	ING. DOMENICO MACRI' CAPOGRUPPO MANDATARIO
		ING. RENATO BARRA - MANDANTE
		ING. DOMENICO MACRI'
		ARCH. MADDALENA TROMBY - MANDANTE GIOVANE PROFESSIONISTA

TITOLO DEL PROGETTO:	INTERVENTI DI SISTEMAZIONE DELLE PENDICI SOVRASTANTI IL CENTRO STORICO DEL COMUNE DI CARDINALE - CODICE CZ042A/10.
----------------------	--

Prof. Dis.	Modifiche:	1)
	Sostituisce il N.	2)
	Sostituito dal N.	3)

ALL. N.	Oggetto del Disegno:
A6.5	Particolari costruttivi - Opere idrauliche e opere di ingegneria naturalistica

SCALA:	ENTE APPALTANTE:
Sc. varie	AMMINISTRAZIONE COMUNALE DI CARDINALE
	RESPONSABILE UTC - ING. S. LUPICA e-mail: ufficio.tecnico@comune.cadinale.cz.it

A TERMINI DI LEGGE - ART. 2578 - DEL C.C. O RISERVIAMO L'ESCLUSIVA PROPRIETA' DI QUESTO ELABORATO TECNICO, CON DIVIETO DI COPRARLO O RIPRODURLO SENZA IL NOSTRO CONSENSO SCRITTO