




STUDIO MACRI
TECNICI ASSOCIATI
Progetti integrati
di Ingegneria
ed Architettura

RECAPITI e-mail:
studio@studio.it
pec: studio@studio.it

SEDE OPERATIVA ED
AMMISTRAZIONE
Via Lancia 100 - 98100
Catanzaro (CZ)
Tel. e Fax 0961 703470

COMUNE DI CARDINALE
(PROVINCIA DI CATANZARO)

PERIZIA DI VARIANTE TECNICA E SUPPL.VA

DATA:	PROGETTISTI:	DIREZIONE LAVORI:
15/05/2024	ING. DOMENICO MACRI	ING. DOMENICO MACRI

TITOLO DEL PROGETTO:
INTERVENTI DI SISTEMAZIONE DELLE PENDICI SOVRASTANTI IL CENTRO
STORICO DEL COMUNE DI CARDINALE - CODICE CIG/ATE: 10000000000000000000

PROG. DEL.:	SCOPO:	ALL. N.:
1/1	1/1	1/1
2/2	2/2	2/2
3/3	3/3	3/3

SCALA: 1:200
COMMISSIONARIO DEL GOVERNO: PER IL COMITATO DI CARDINALE, IL SINDACO
RESPONSABILE U.P.: ING. A. FALCONE - email: a.falcone@comune.it
A TITOLAZIONE: ART. 208 DEL D.L.G. DI 11/03/2001 (RIFORMA DEL SISTEMA DI GESTIONE DEL TERRITORIO)
A TITOLAZIONE: ART. 208 DEL D.L.G. DI 11/03/2001 (RIFORMA DEL SISTEMA DI GESTIONE DEL TERRITORIO)