

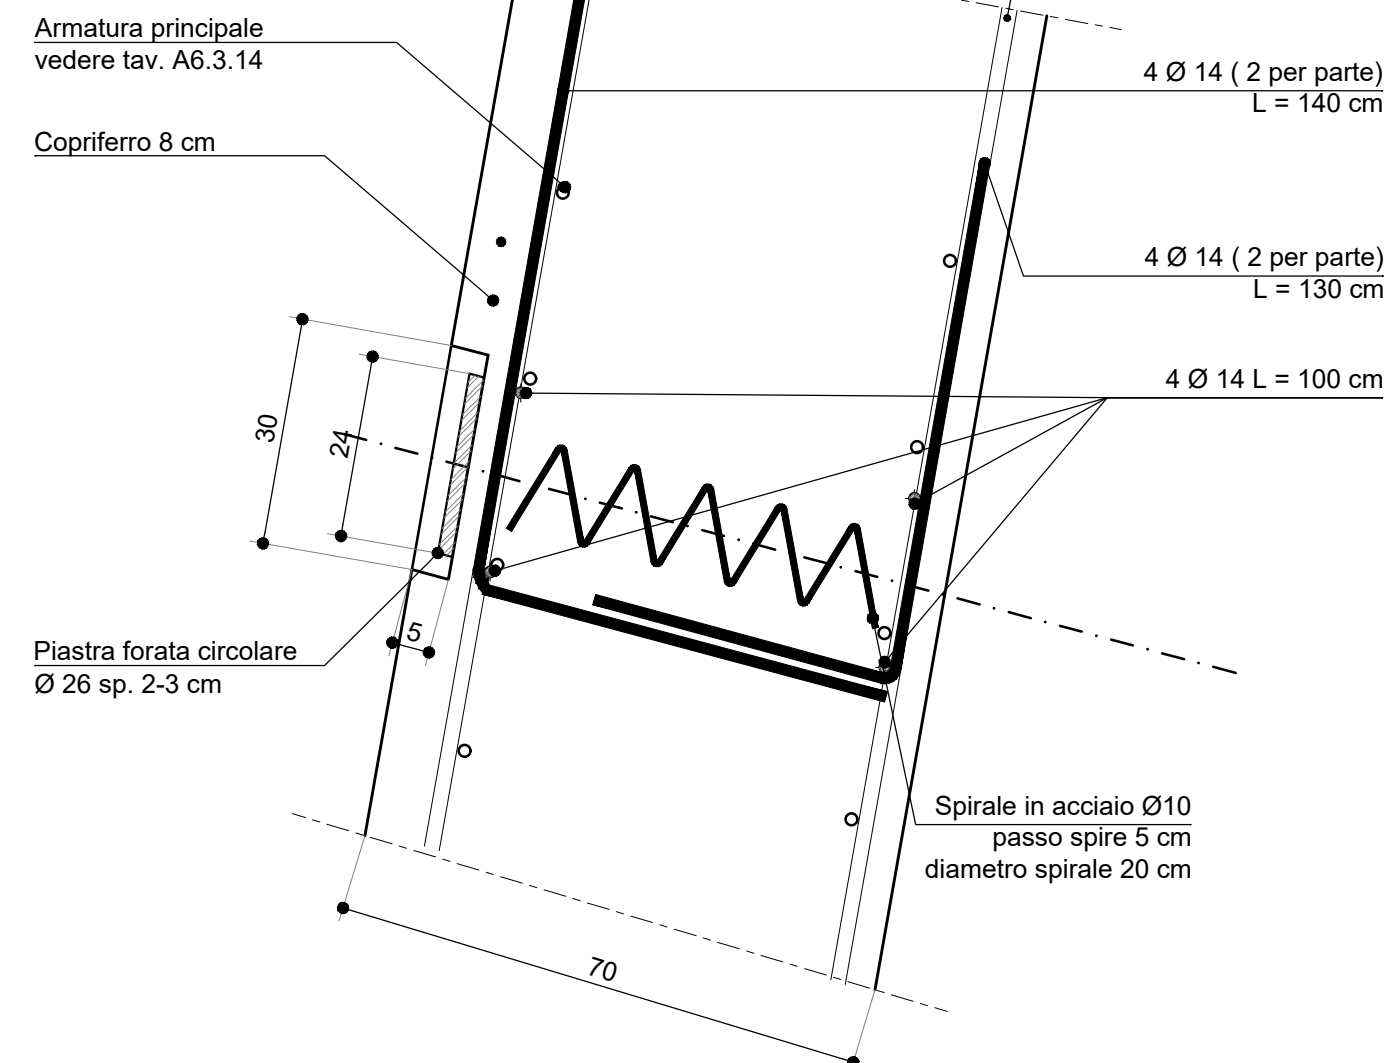
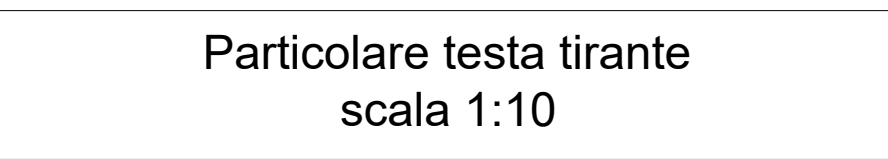



Pianta modulo tipo da 11 m
- scala 1:50 (misure in cm)

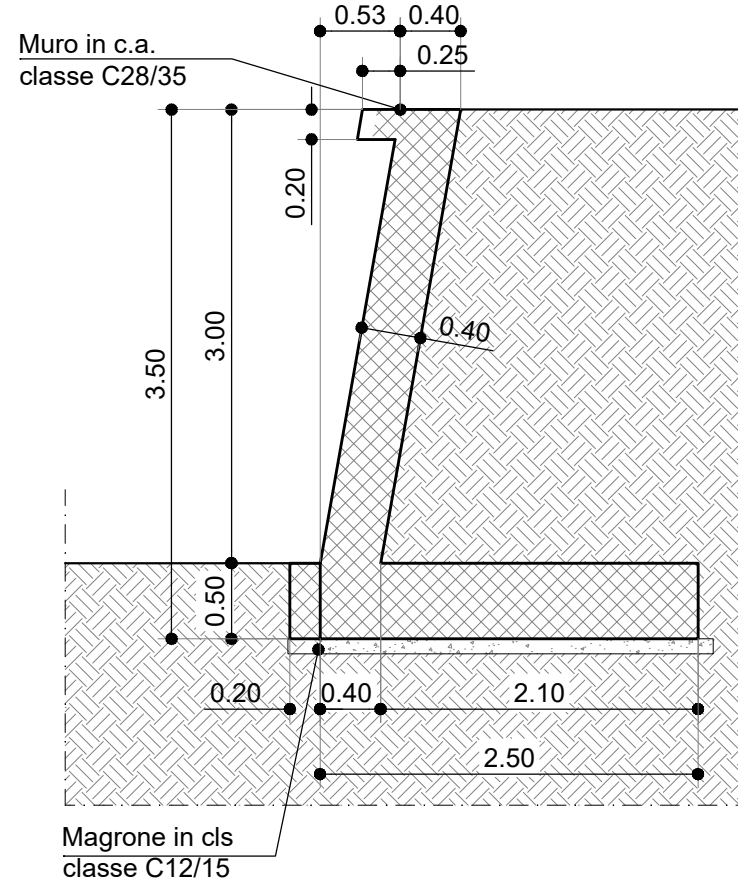


Prospetto modulo tipo da 11 m
- scala 1:50 (misure in cm)

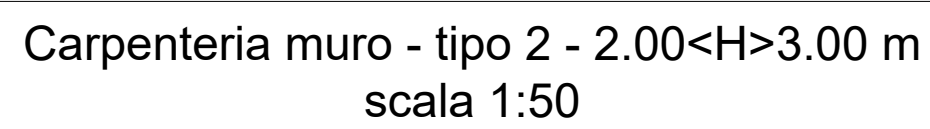




Particolare dreni
scala 1:10

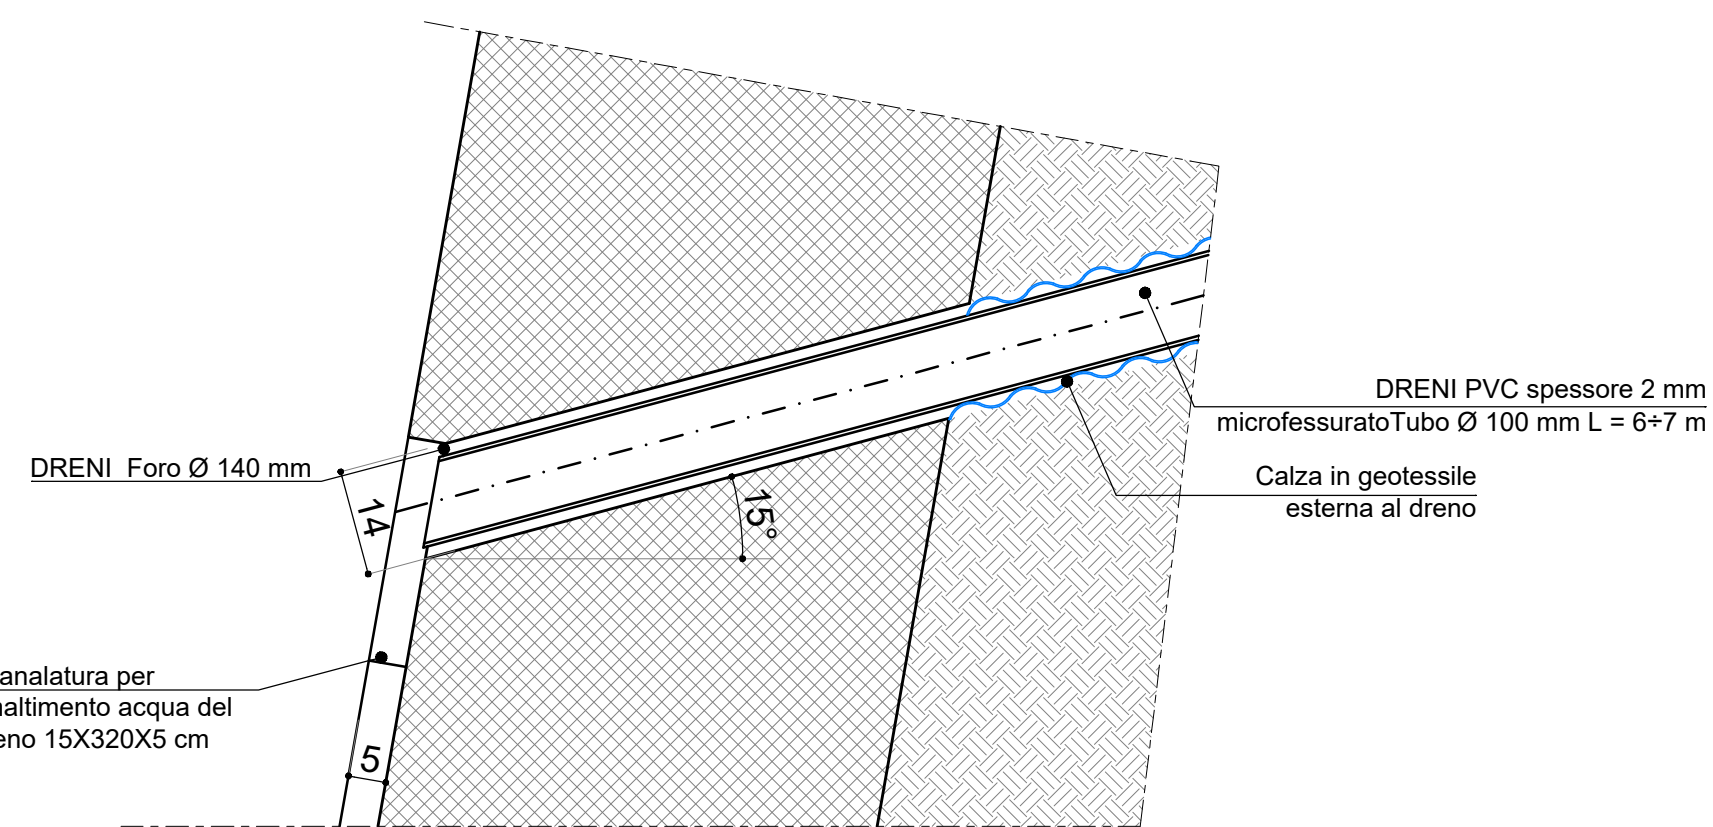

Prospetto muro
scala 1:100

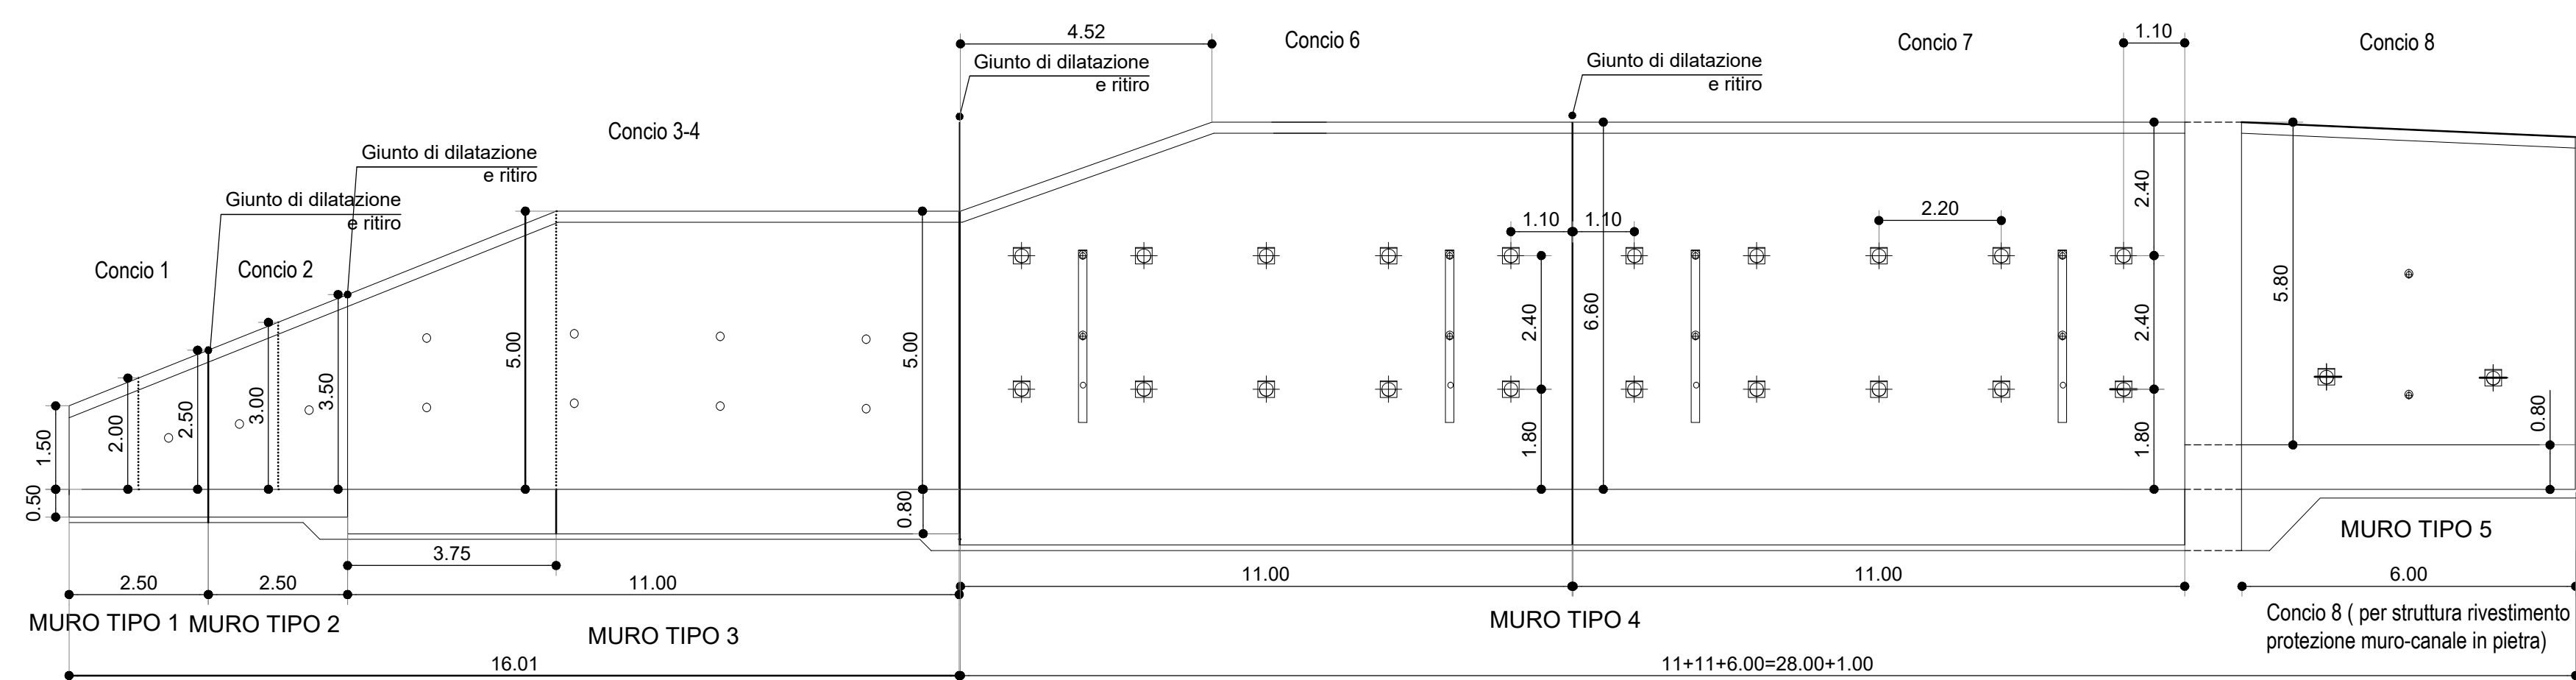

Sezione trasversale X - X
- scala 1:50 - (misure in cm)

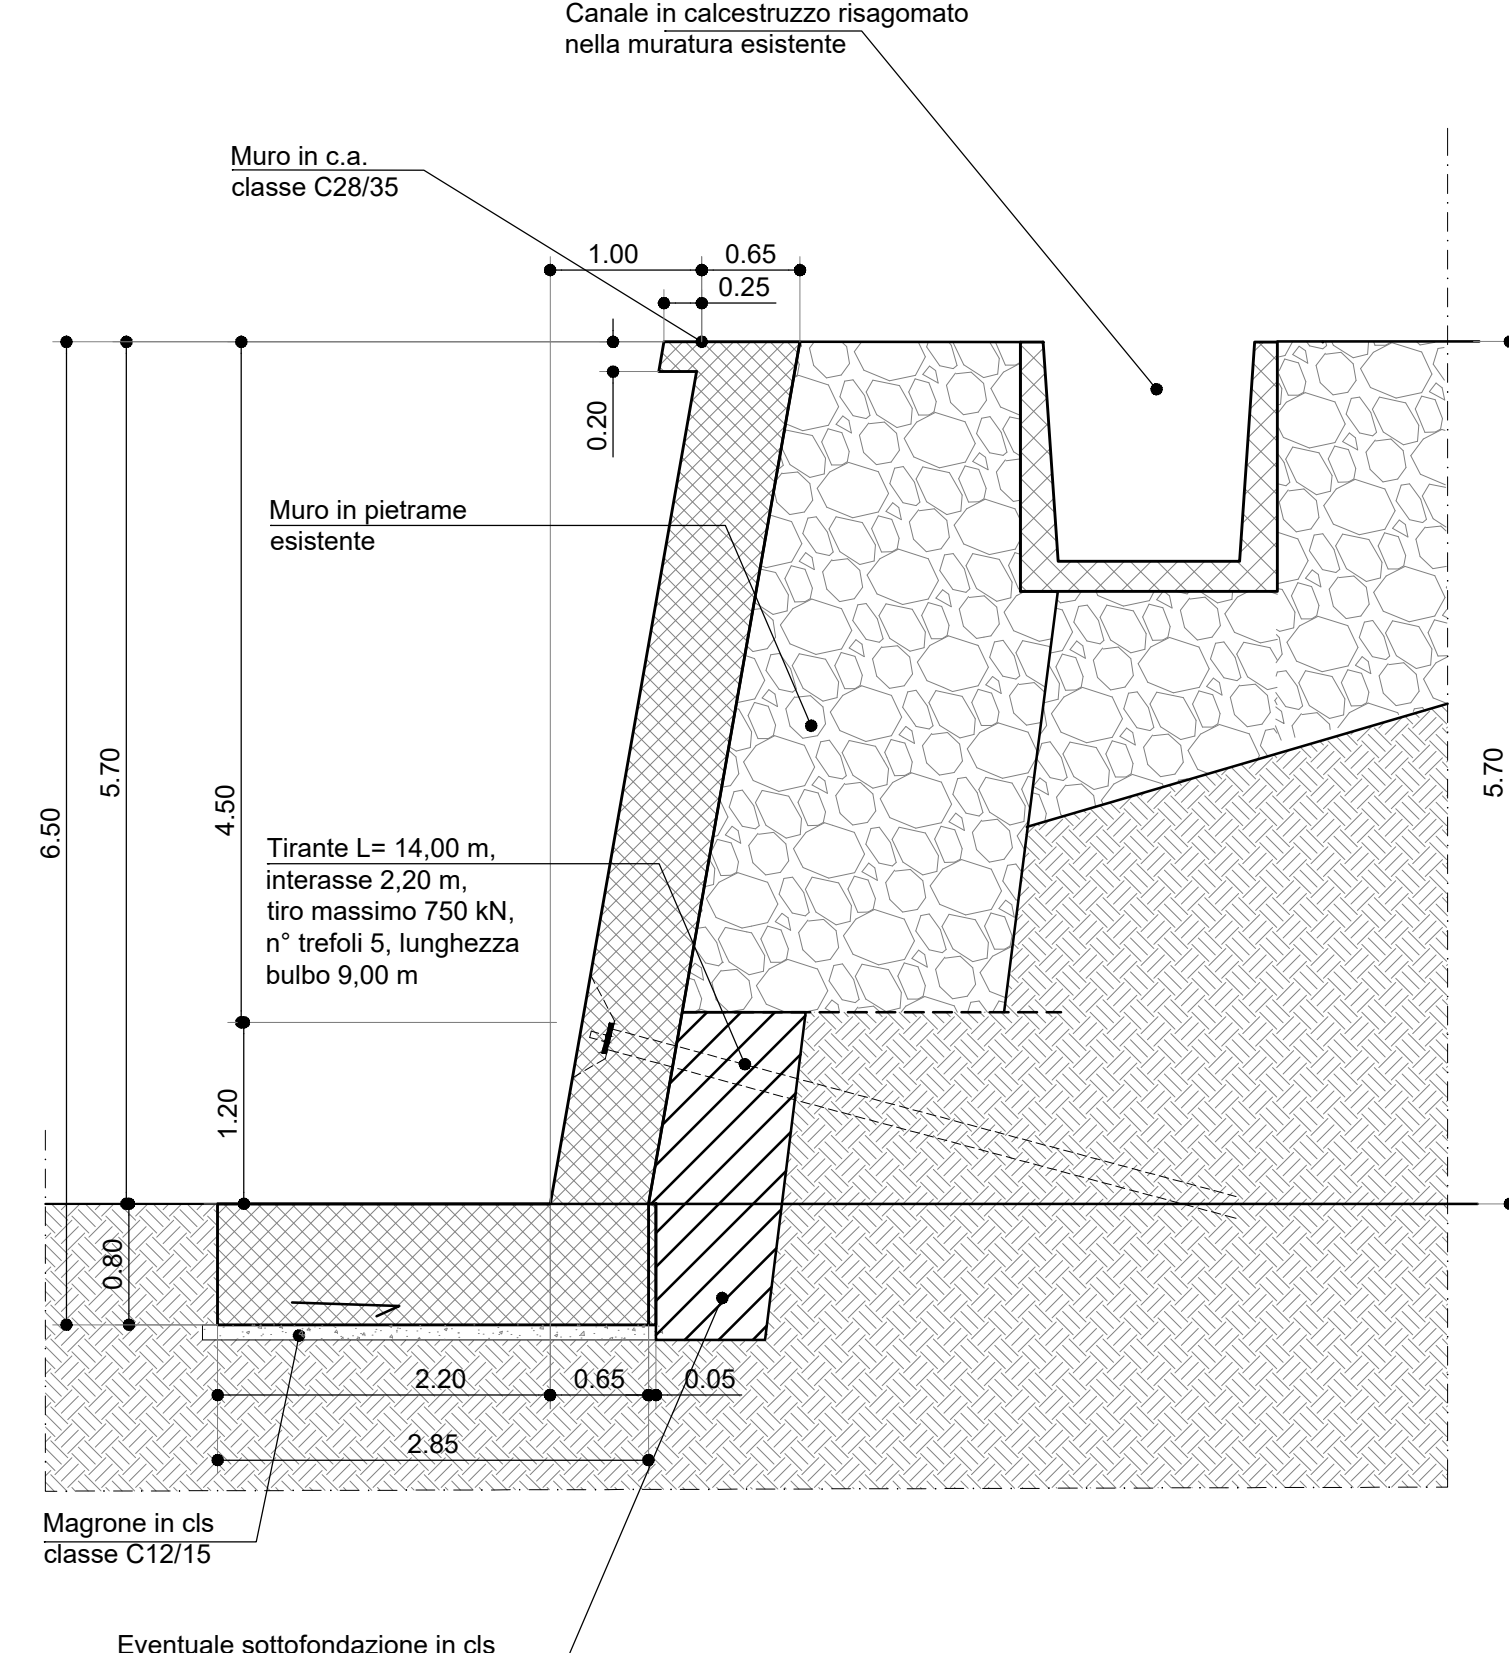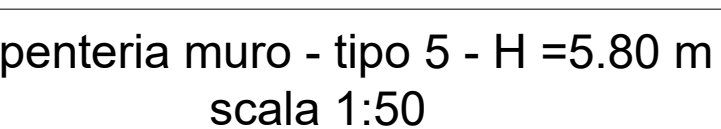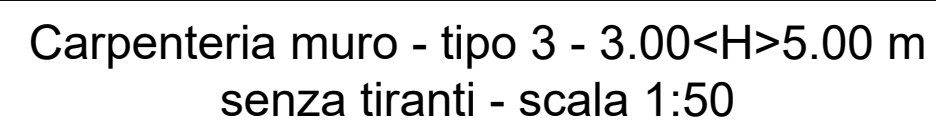


MATERIALI:	Classe di resistenza	Classe di esp. amb.	Classe di consistenza	Diarm. max. aggregato	Rapporto s/c
CLS PER OPERE DI SOTTOFONDAZIONE	C 12-15	XC2	S3	25 mm	<0.45
CLS PER OPERE IN C.A.	C 28-35	XC2	S3	25 mm	<0.45
CLS PER OPERE IN C.A.: FONDAZIONI E MURI	C 28-35	XC2	S3	25 mm	<0.45
CLS PER OPERE IN C.A.: STRUTTURE IN ELEVAZIONE	C 28-35	XC2	S3	25 mm	<0.45
FERRO PER C.A.	B450C				
Copripetruo minimo	3.5 cm				

NOTE:

- 1) OVVE SI RENDE NECESSARIO IL GETTO IN TEMPI DIVERSI DI ELEMENTI STRUTTURALI SOLIDALI FRA LORO SI DEVONO POSIZIONARE DEI FERRI DI RIPRESA DI LUNGHEZZA NON INFERIORE A QUELLA DEL DIAMETRO DEI TONDI
- 2) VERIFICARE LE LUNGHEZZE DEI FERRI IN CANTIERE PRIMA DELLA LORO POSA IN OPERA
- 3) SOVRAPPOSIZIONE MINIMA RETE ELETTROSALDATA 2 MAGLIE
- 4) PRIMA DEL GETTO AVVISARE LA DIREZIONE LAVORI
- 5) CONTROLLARE IN CANTIERE LA QUOTE, L'IMPRESA E' CORRESPONSABILE DELLE QUOTE ALTIMETRICHE E PLANIMETRICHE
- 6) QUOTE IN CM
- 7) COMUNICARE ALLA D.L. ANCHE MODESTE VARIAZIONI DI QUOTE

Carpenteria muro - tipo 4 - H =6.60 m
scala 1:50

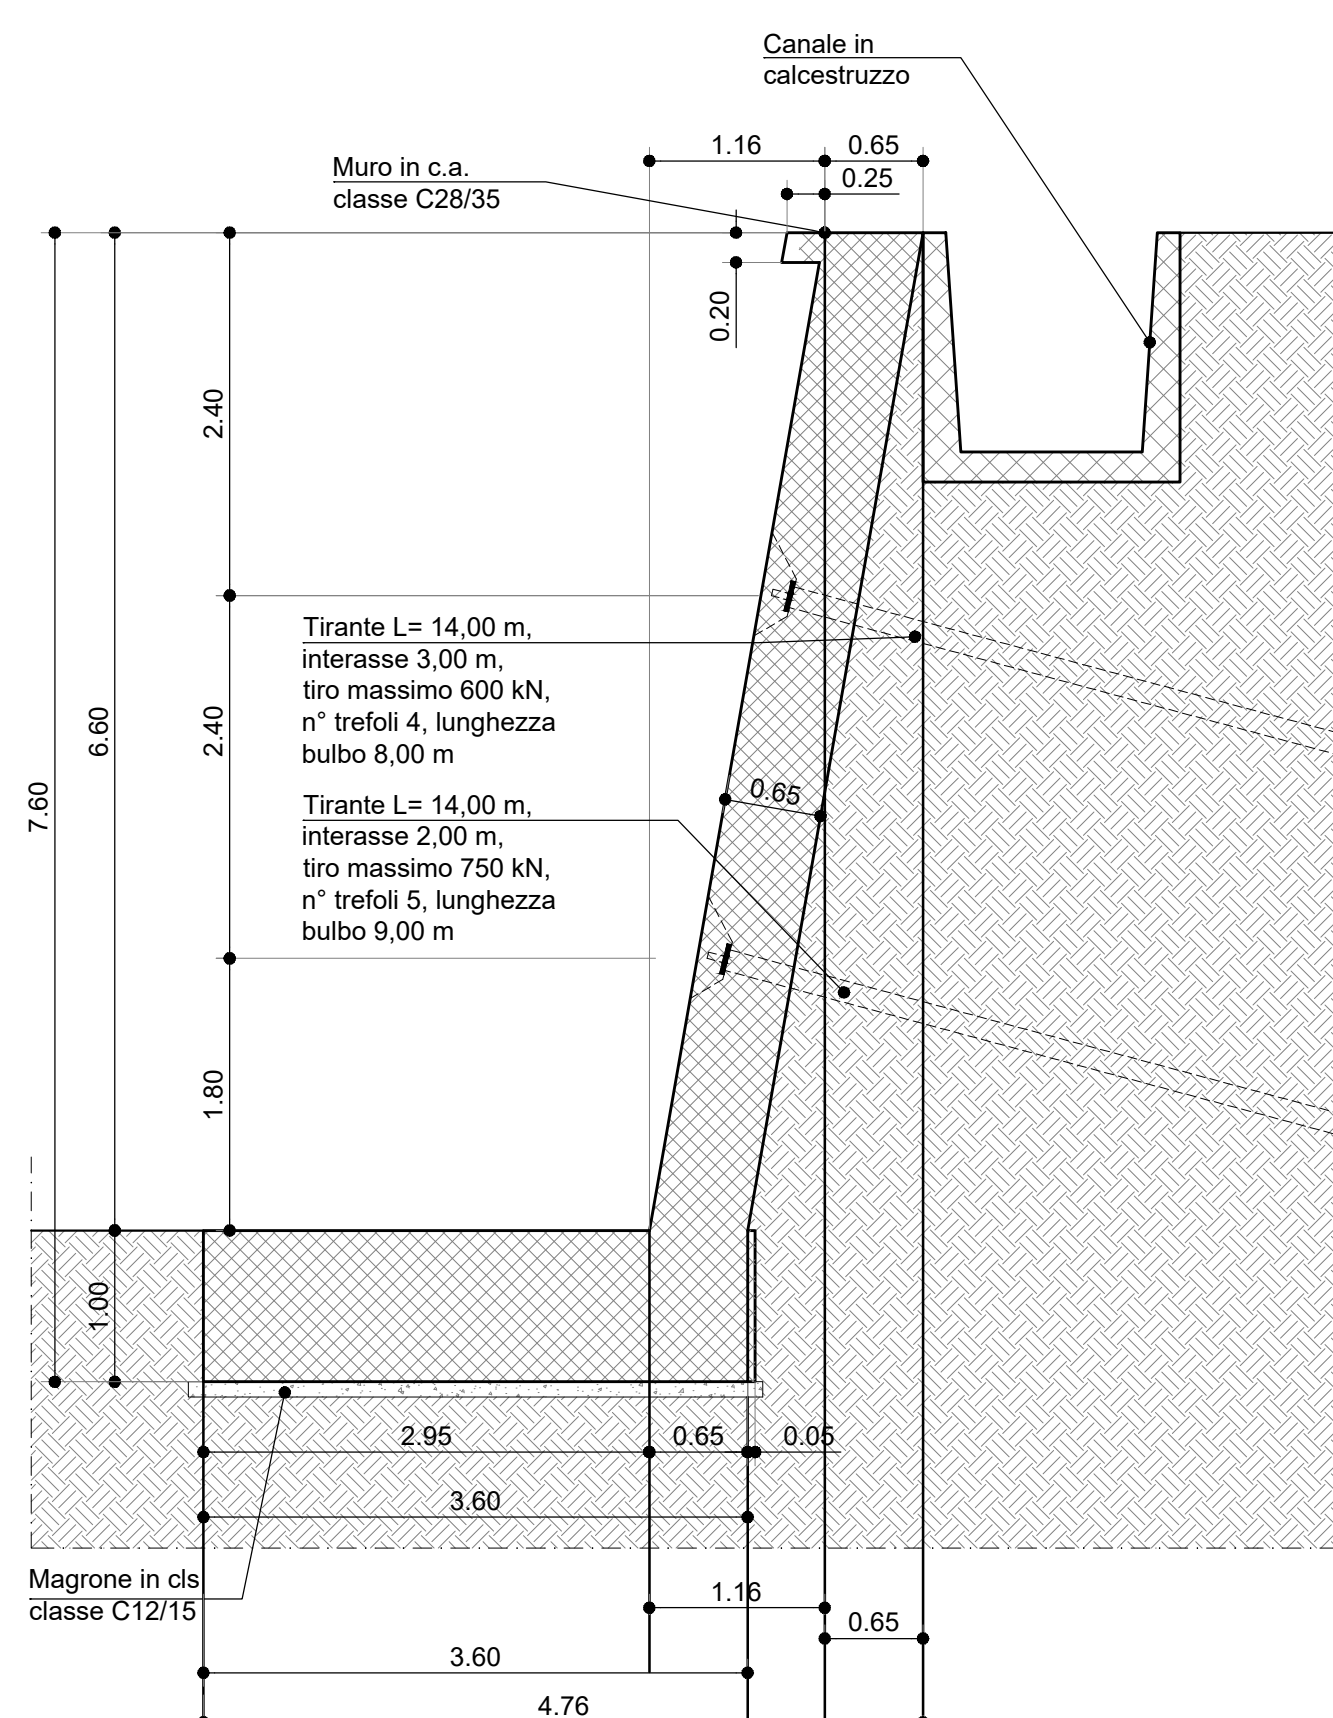

**STUDIO MACRÌ
TECNICI ASSOCIATI**
Progetti integrati
d'Ingegneria
ed Architettura

RECAPITI e - mail
studiomacri@interfree.it
pec: domenico.macri1@ingpec.eu

SEDE OPERATIVA ED
AMM.VA
Centro Lucrezia della Valle
Via Lucrezia della Valle n.19/40
88100 CATANZARO (CZ)
Tel. e Fax 0961 753475

COMUNE DI CARDINALE
(PROVINCIA DI CATANZARO)

PERIZIA DI VARIANTE TECNICA E SUPPL.VA

DATA:		
FEBBRAIO 2026	I PROGETTISTI: ING. DOMENICO MACRÌ	DIREZIONE LAVORI: ING. DOMENICO MACRÌ

TITOLO DEL PROGETTO:	INTERVENTI DI SISTEMAZIONE DELLE PENDICI SOVRASTANTI IL CENTRO STORICO DEL COMUNE DI CARDINALE - CODICE CZ042A/10.
----------------------	--

Prot. Dis.	Modifiche:	1)
	Sostituisce il N.	2)
	Sostituito dal N.	3)
ALL. N.	Oggetto del Disegno:	

A6.3.13V MARCHESE OPERE DI SOSTEGNO: - Carpenterie, prospetto, particolari costruttivi

SCALA:	ENTE APPALTANTE:
Sc. varie	COMMISSARIO DEL GOVERNO per il contrasto dissesto R. Calabria - info@pec.dissestocalabria.it
	RESPONSABILE U.P. - Geom. A. FALBO - e-mail: a.falbo@dissestocalabria.it

A TERMINI DI LEGGE - ART. 2578 - DEL C.C. CI RISERVIAMO L'ESCLUSIVA PROPRIETA' DI QUESTO ELABORATO TECNICO, CON DIVIETO DI COPIARLO O RIPRODURLO SENZA IL NOSTRO CONSENSO SCRITTO