

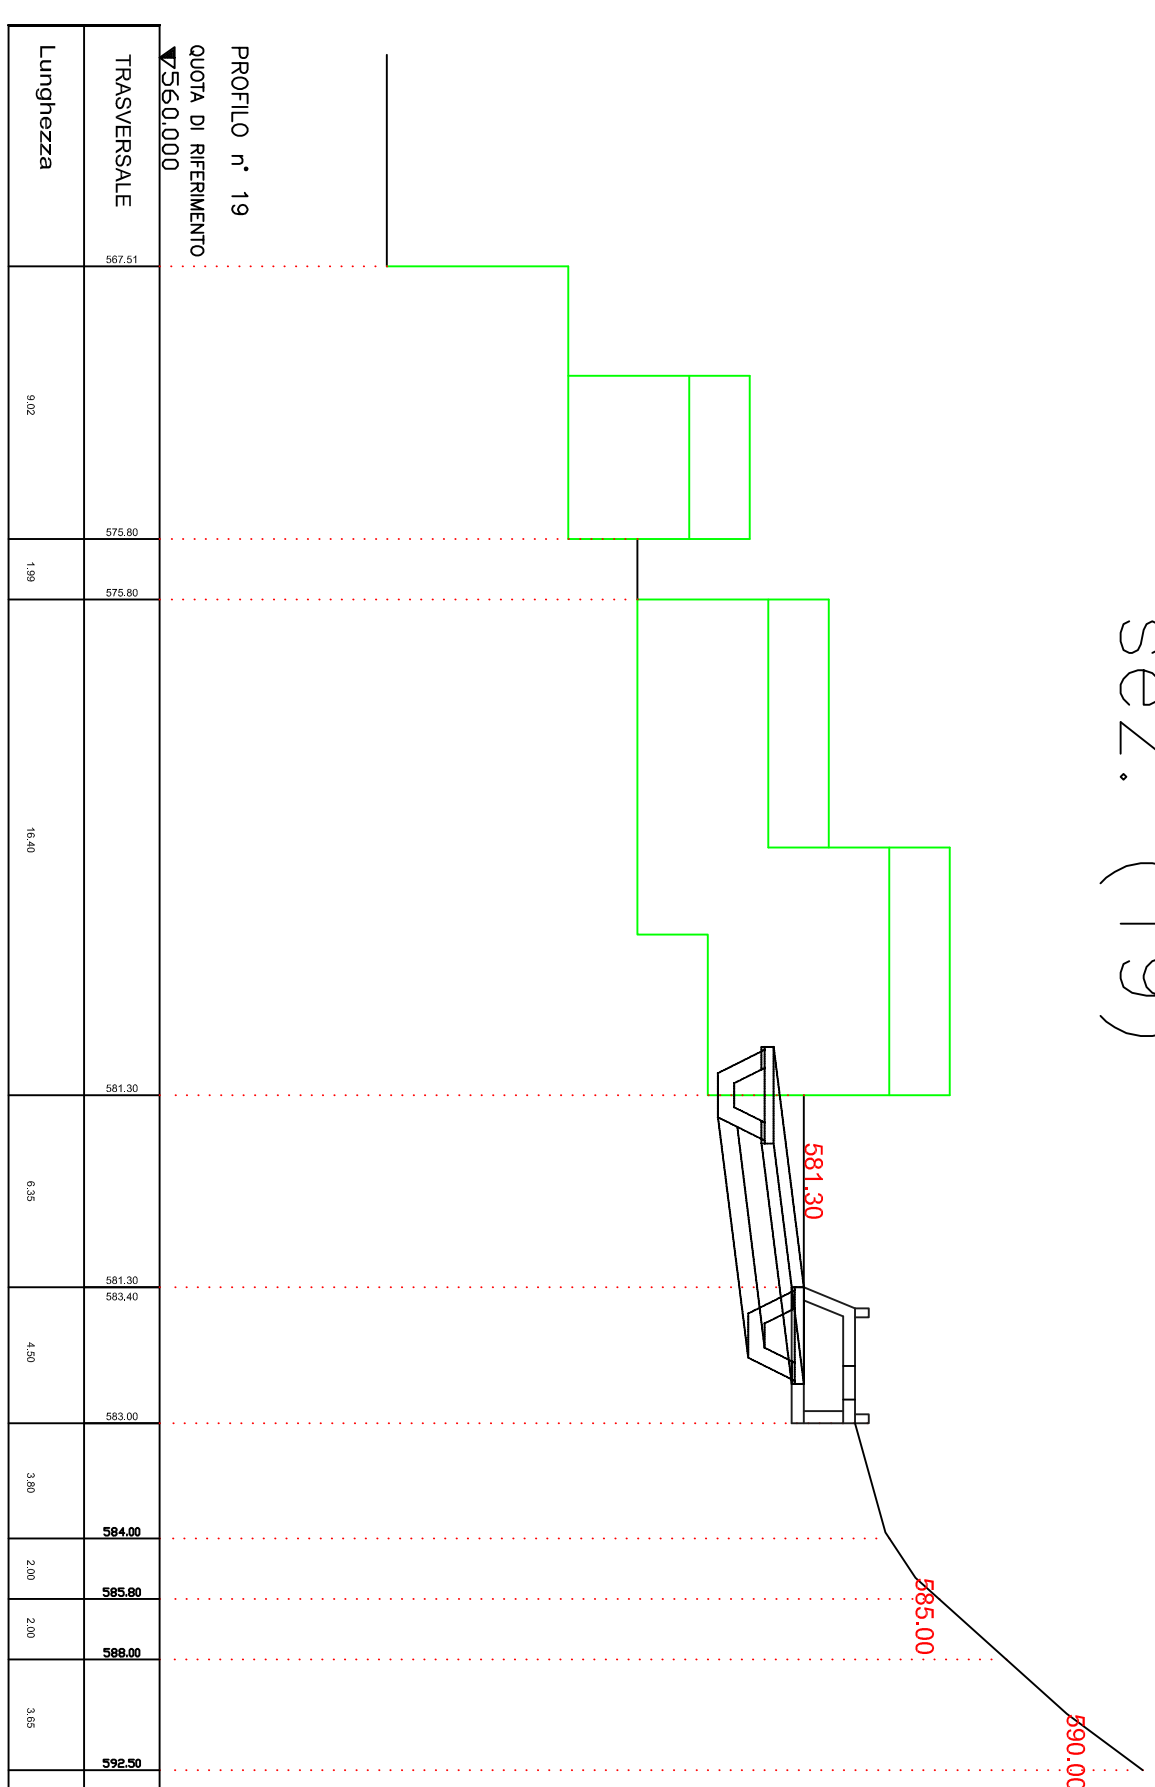


Scala 1:100

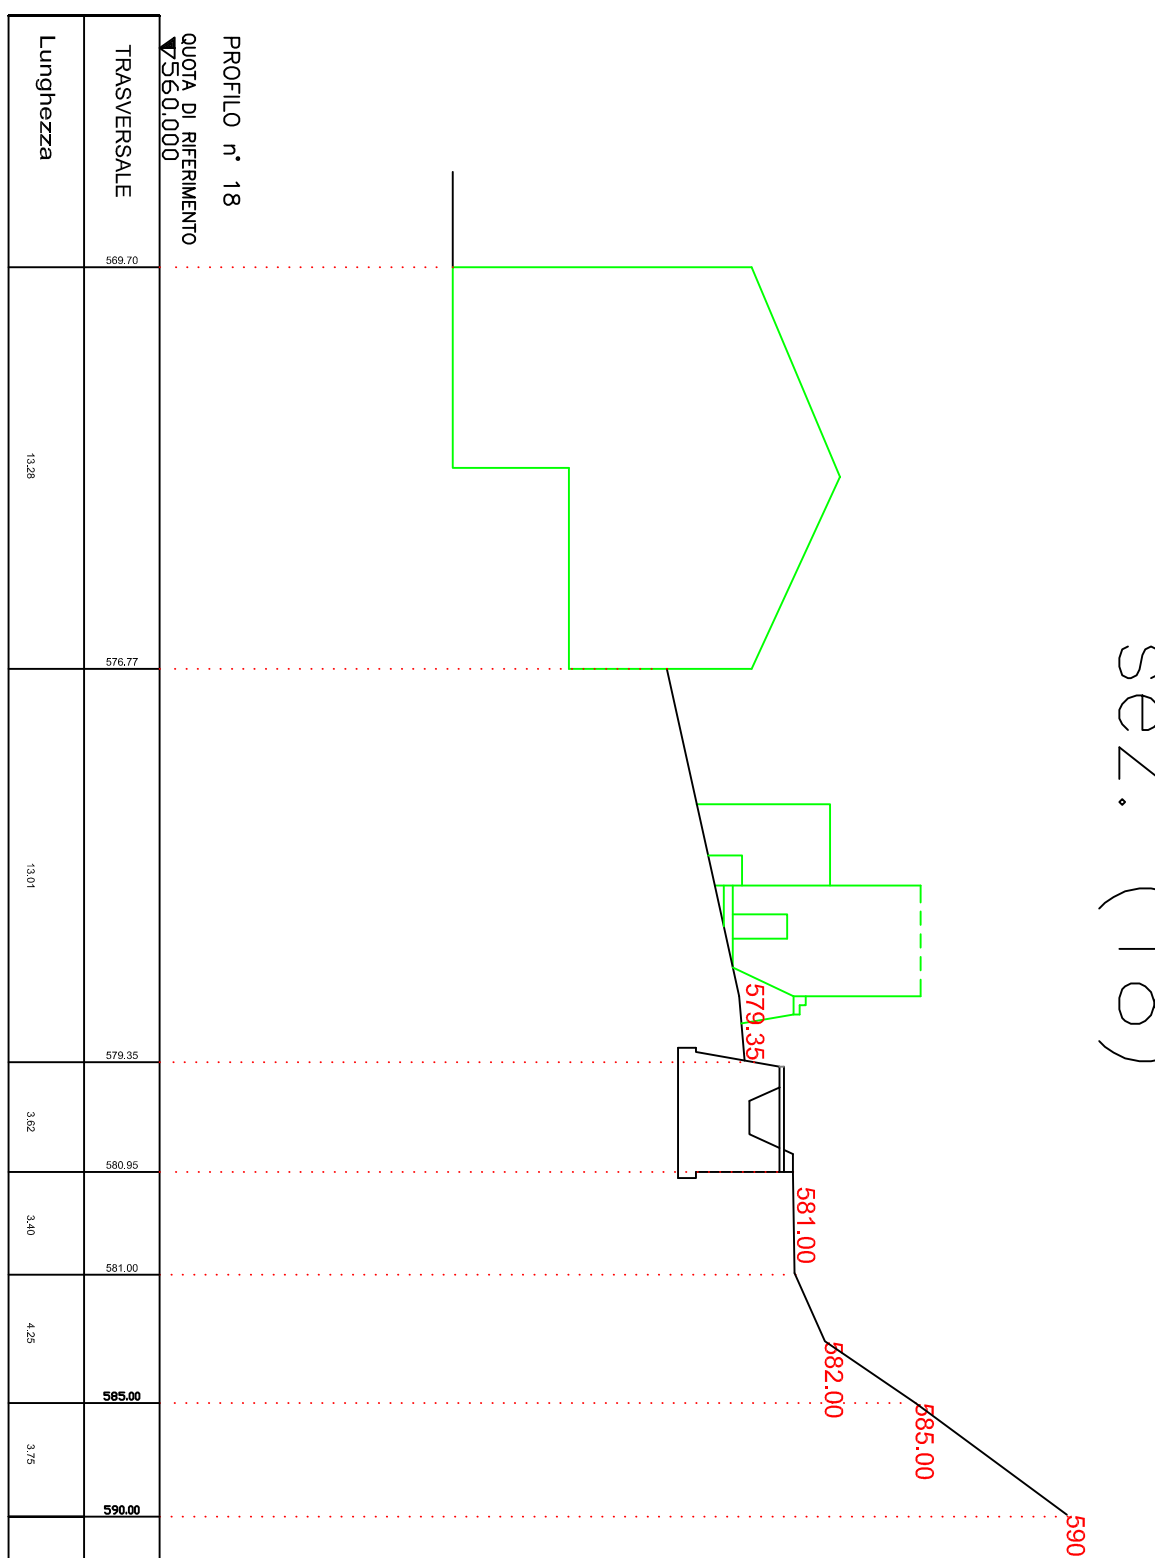


Scala 1:500

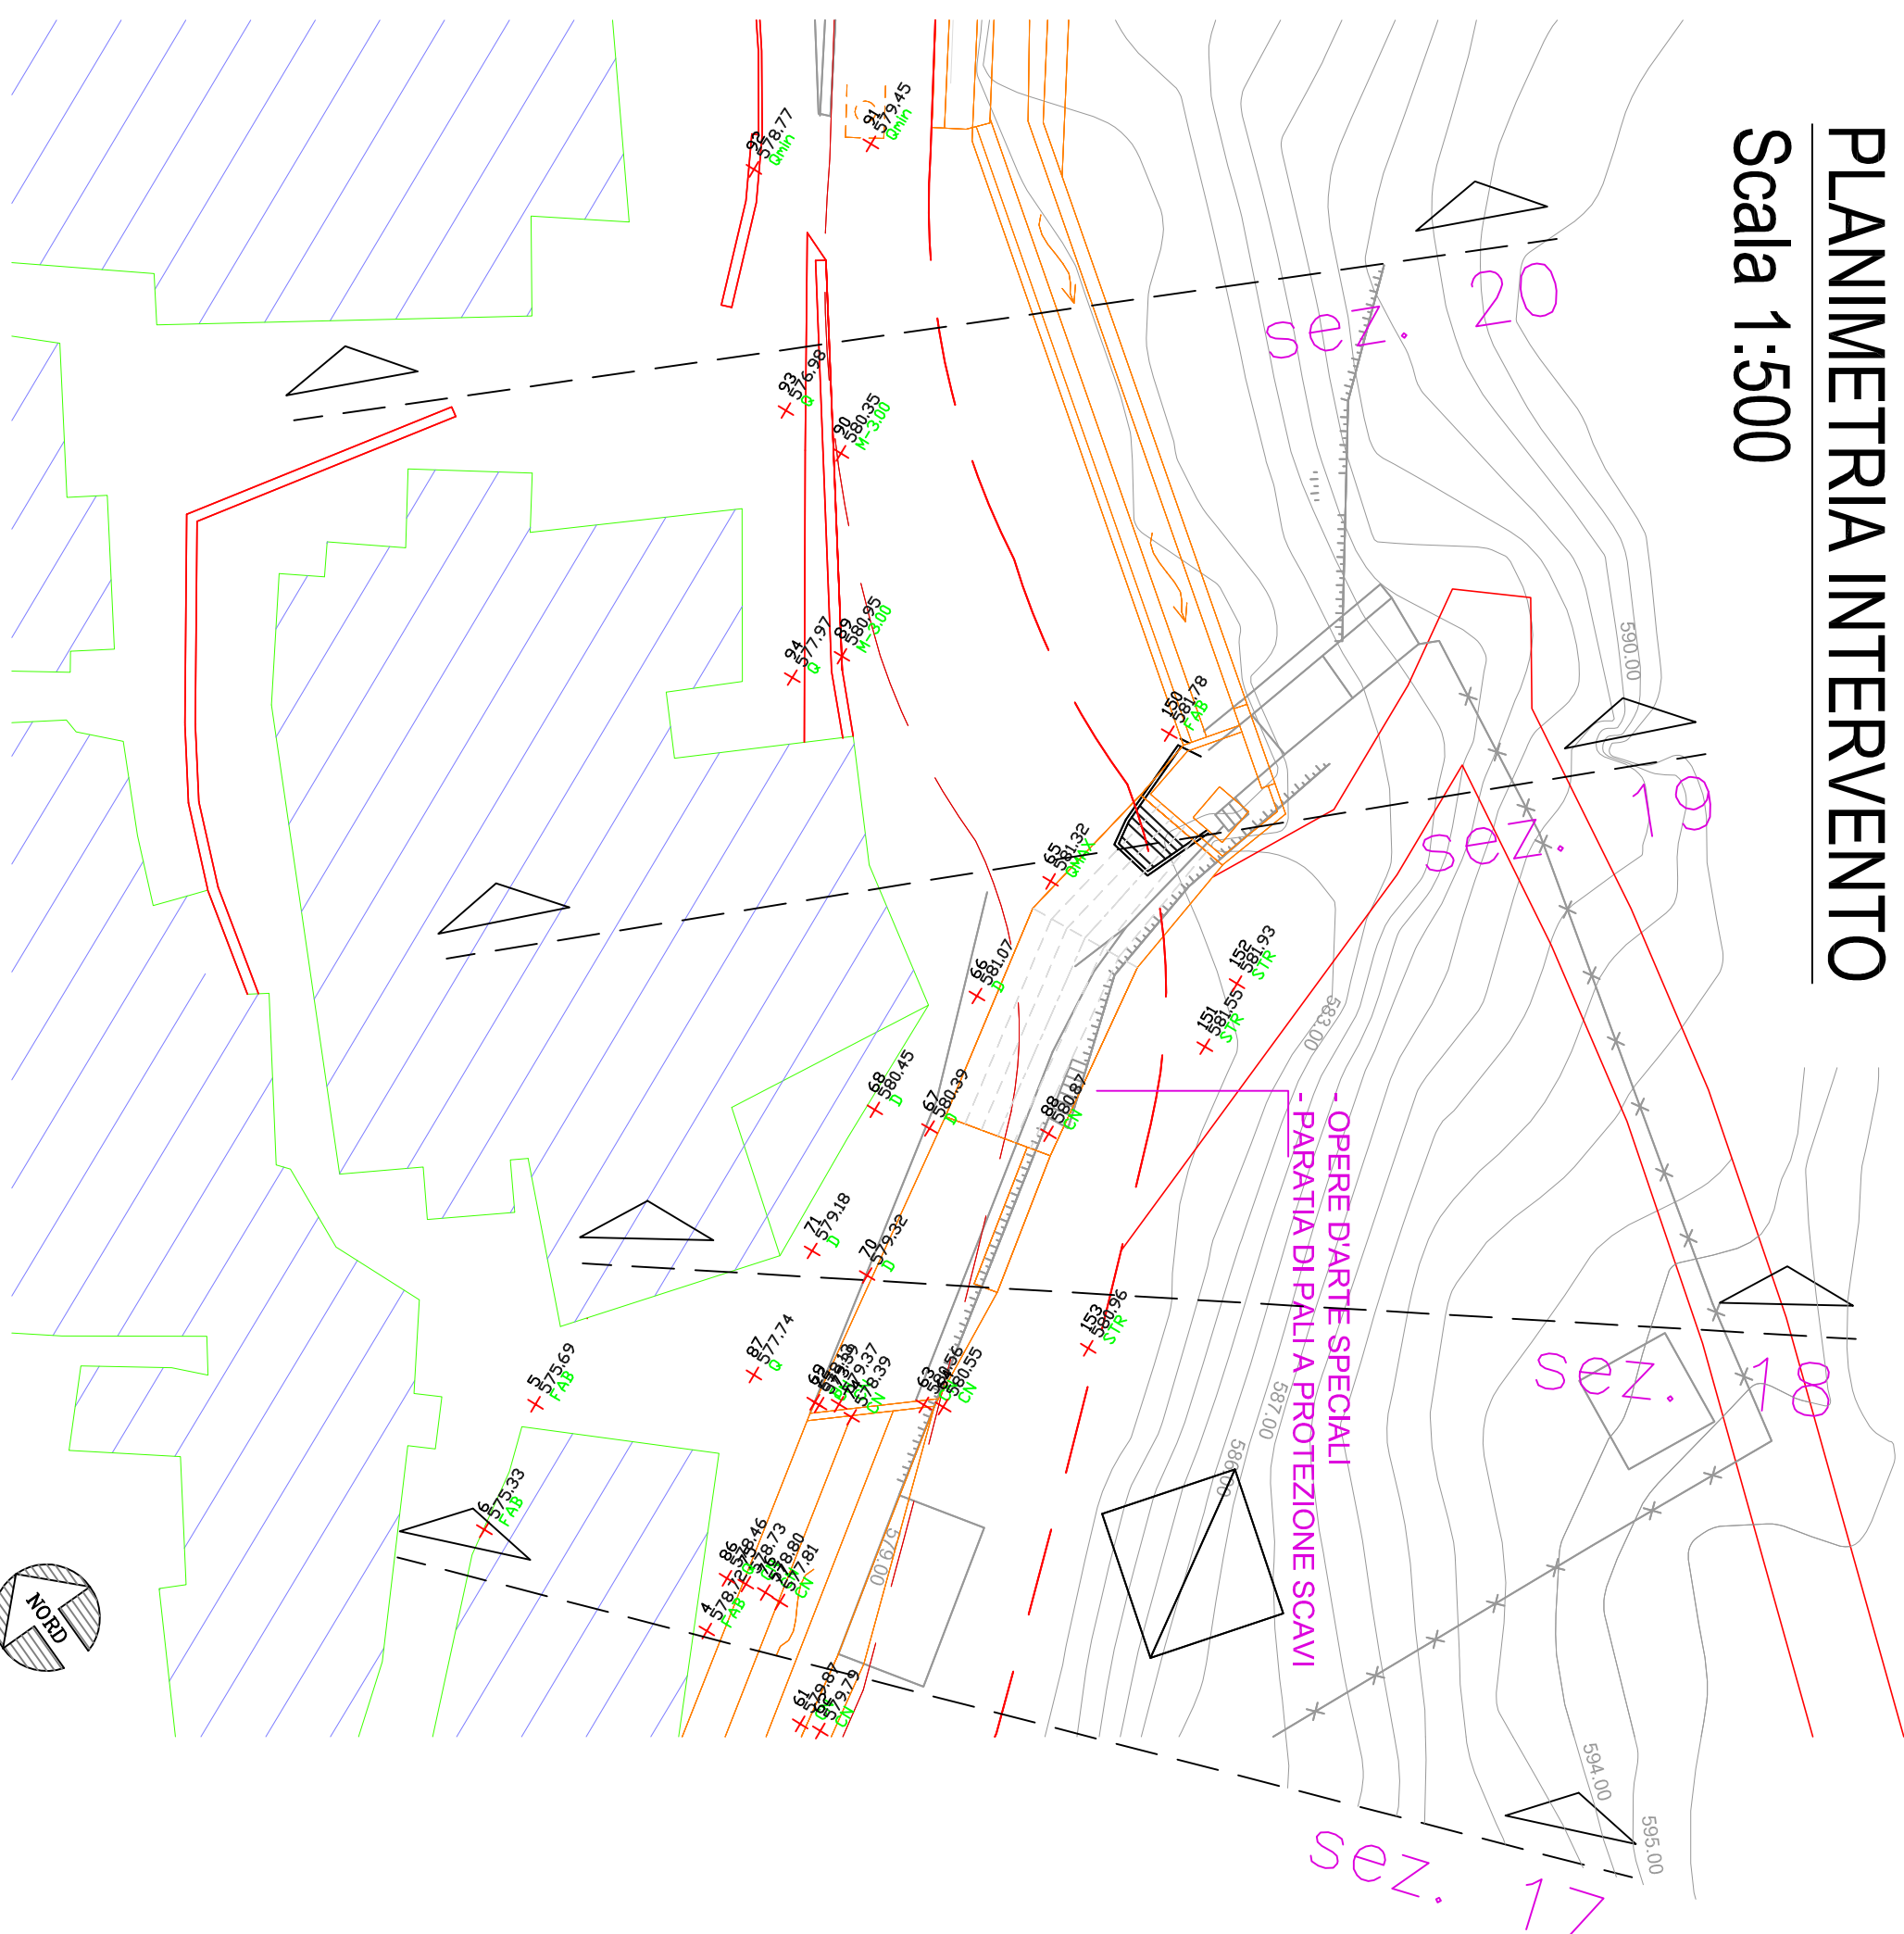

(PROVINCIA DI CATANZARO)

sez. (20)

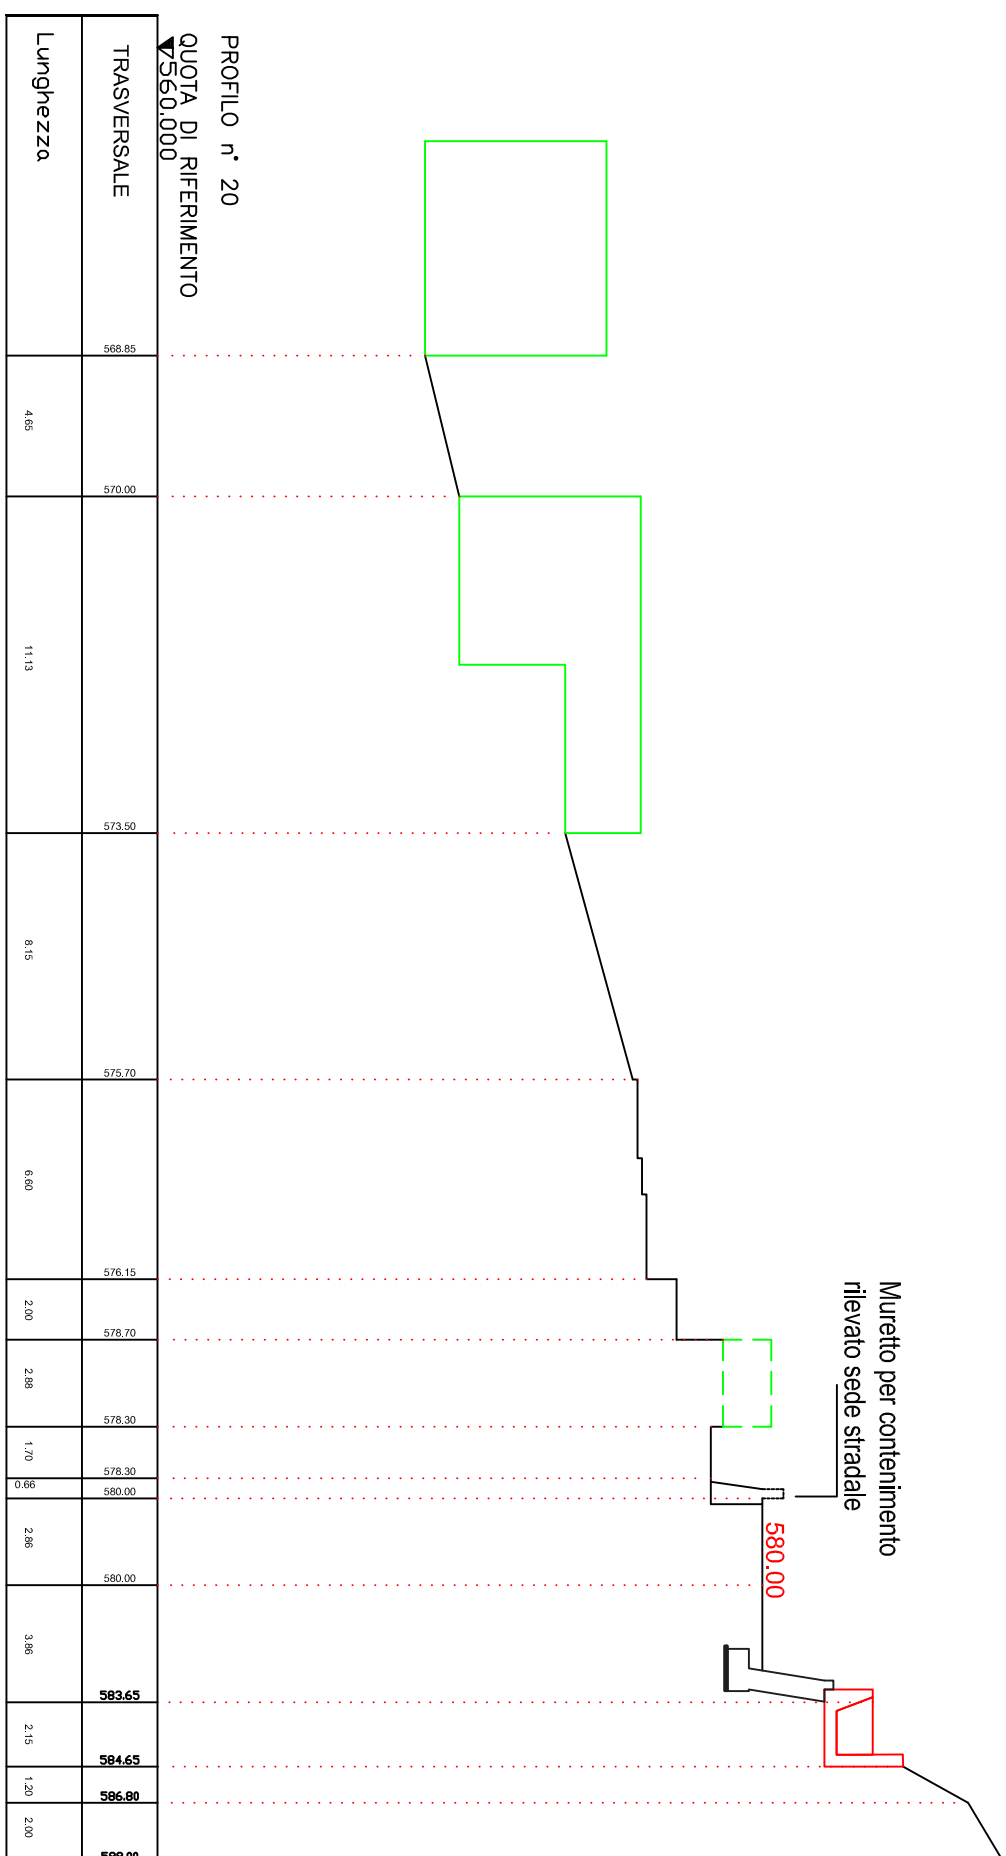

sez. (19)

sez. (17)

PERIZIA DI VARIANTE TECNICA E SUPPL.VA

**STUDIO
TECNICI
ASSOCIATI**



14A UCCIELLA DELL'ALLEN, 19440
88100 OIAI (CRAI) - C.P. 14A 02263 37732
Tel./Fax 0961 753475

RECAPITI e - mail
studiomacri@interfree.it
macri1@ingpec.eu

ORICO DEL COMUNE DI CARDINALE - CODICE CZ042A/10.

PROGETTISTI: ING. DOMENICO MACRÌ	DIREZIONE LAVORI: ING. DOMENICO MACRÌ
TITOLO DEL PROGETTO:	

Modifiche:	11
Sostituisce il N.	21
Sostituito dal N.	31

PARATA DI PALI - SEZIONI TRASVERSALI- STATO DI FATTO

SEDE OPERATIVA E
AMM.VV.
Centro Lucrezia della Valle
Lucrezia della Valle n.19/4
88100 CATANZARO (CZ)
Tel. e Fax 0961 753475/76

SCALA:	ENTE APBAI-TANTE:
T.1001950	COMMISSARIO DEL GOVERNO per il contrasto dissesto R. Calabria - info@pec.dissescalabrati.it
RESPONSABILE U.P. - Geom. A. FALVO - e-mail: a.falvo@dissescalabrati.it A TERMINI DI LEGGE - ART. 2579 - DEL C.C. CI RISERVIAMO LA SCELTA SU PROPRIETÀ DI QUESTO ELABORATO TECNICO, CON DIVIETO DI COPIARE O RIPRODURRE SENZA IL NOSTRO CONSENSO SCritto	