



Tombino in c.a. Marchese-Giacco - TIPOLOGIA 01 - Disegni strutturali: Impalcati e carpenterie


Imp 0 (quota 0.10)

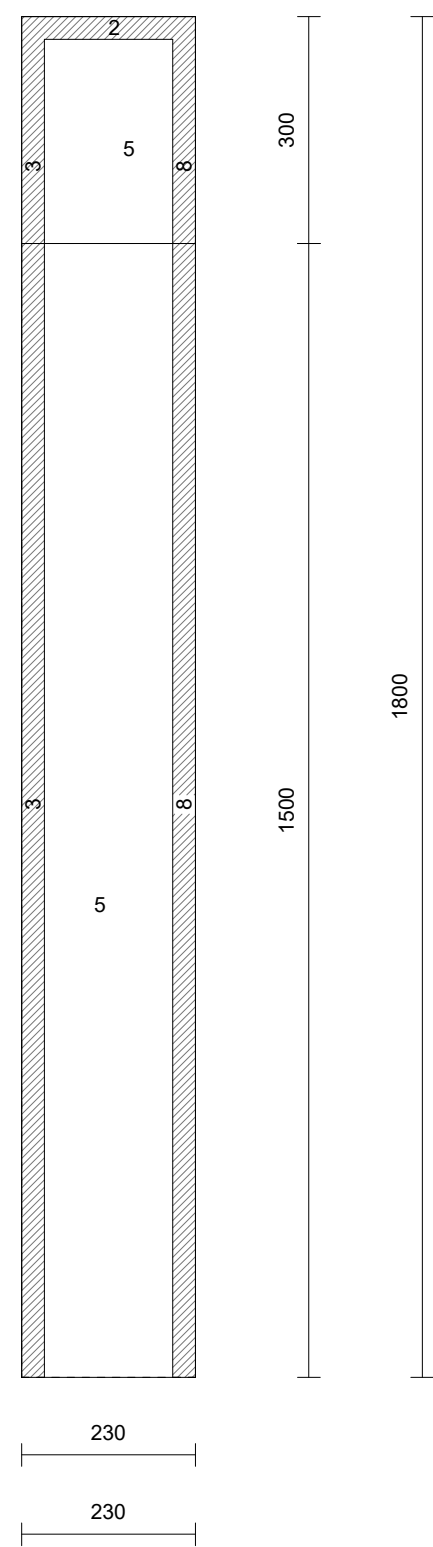

Imp 1 (quota 6.30)

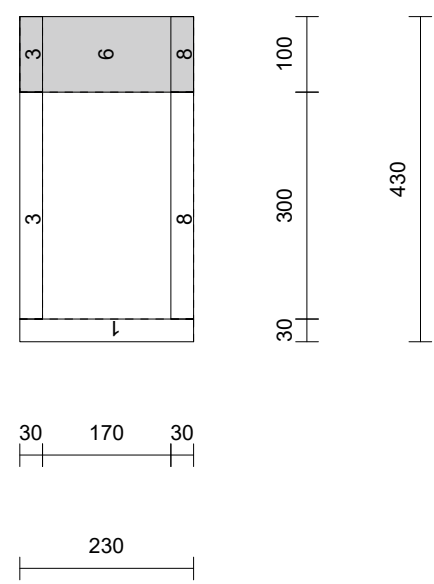


Muro 9

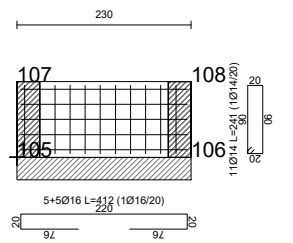


Armatura di base doppia maglia:
Direzione X: 1Ø14 ogni 20 cm
Direzione Y: 1Ø14 ogni 20 cm
Clas C20/25
Acciaio barre B450C
Acciaio staffe B450C
Spessore parete: 30.0 cm

Muro 10

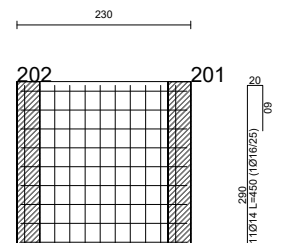


Armatura di base doppia maglia:
Direzione X: 1Ø16 ogni 20 cm
Direzione Y: 1Ø14 ogni 20 cm
Clas C20/25
Acciaio barre B450C
Acciaio staffe B450C
Spessore parete: 30.0 cm

Muro 8

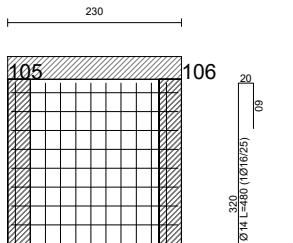


Armatura di base doppia maglia:
Direzione X: 1Ø16 ogni 20 cm
Direzione Y: 1Ø16 ogni 20 cm
Clas C20/25
Acciaio barre B450C
Acciaio staffe B450C
Spessore parete: 30.0 cm

Muro 15

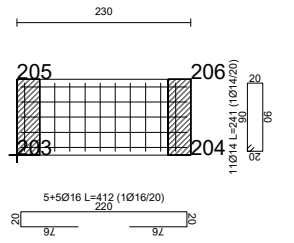


Armatura di base doppia maglia:
Direzione X: 1Ø16 ogni 20 cm
Direzione Y: 1Ø14 ogni 20 cm
Clas C20/25
Acciaio barre B450C
Acciaio staffe B450C
Spessore parete: 30.0 cm


TIPOLOGIA 01
TOMBINO SCATOLARE CHIUSO

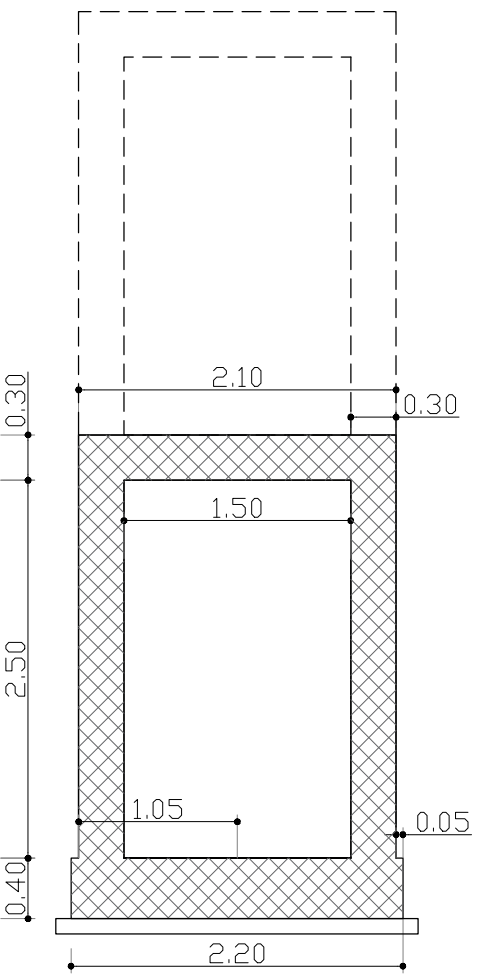

SEZIONE SCALA 1:50

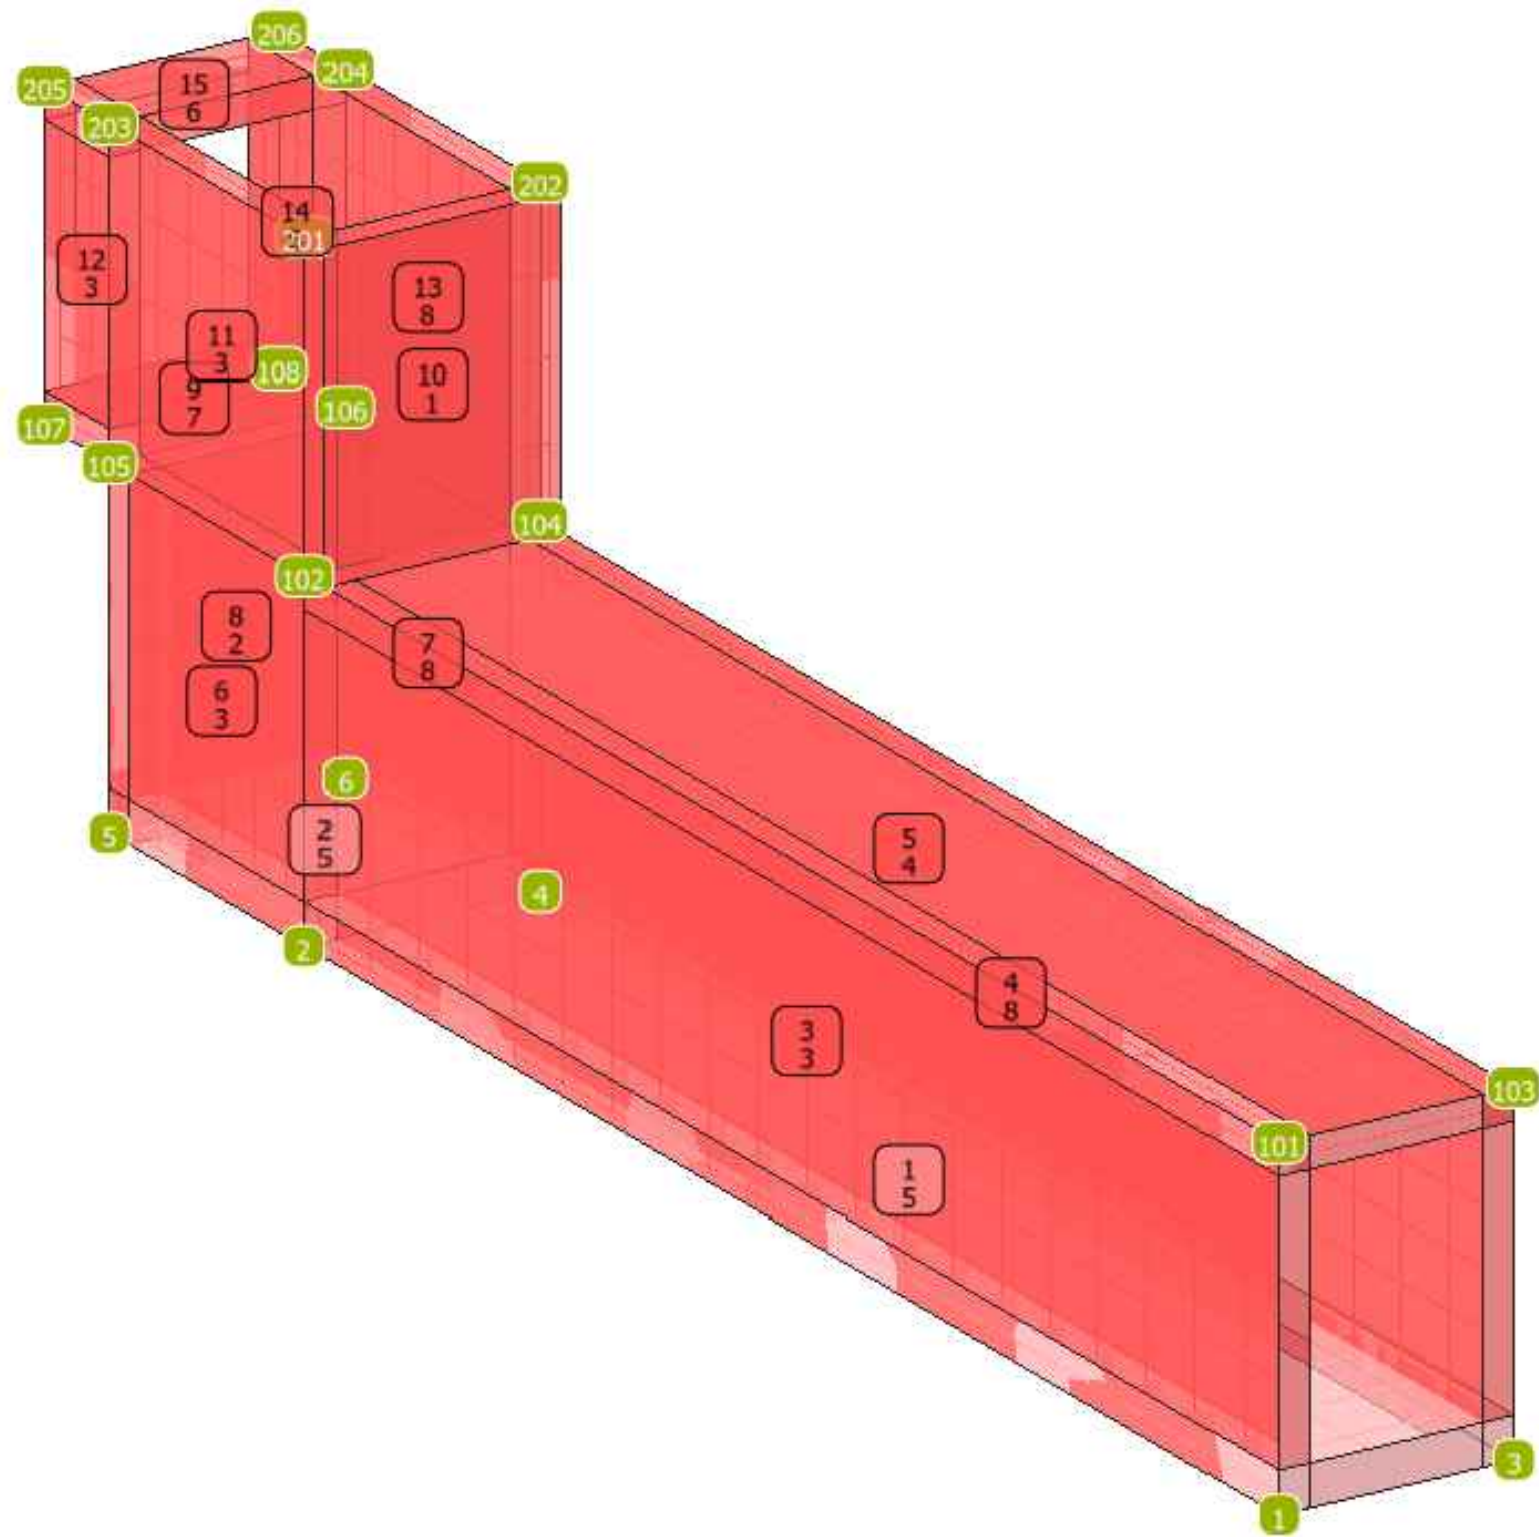


Parete 3 - 4 elementi

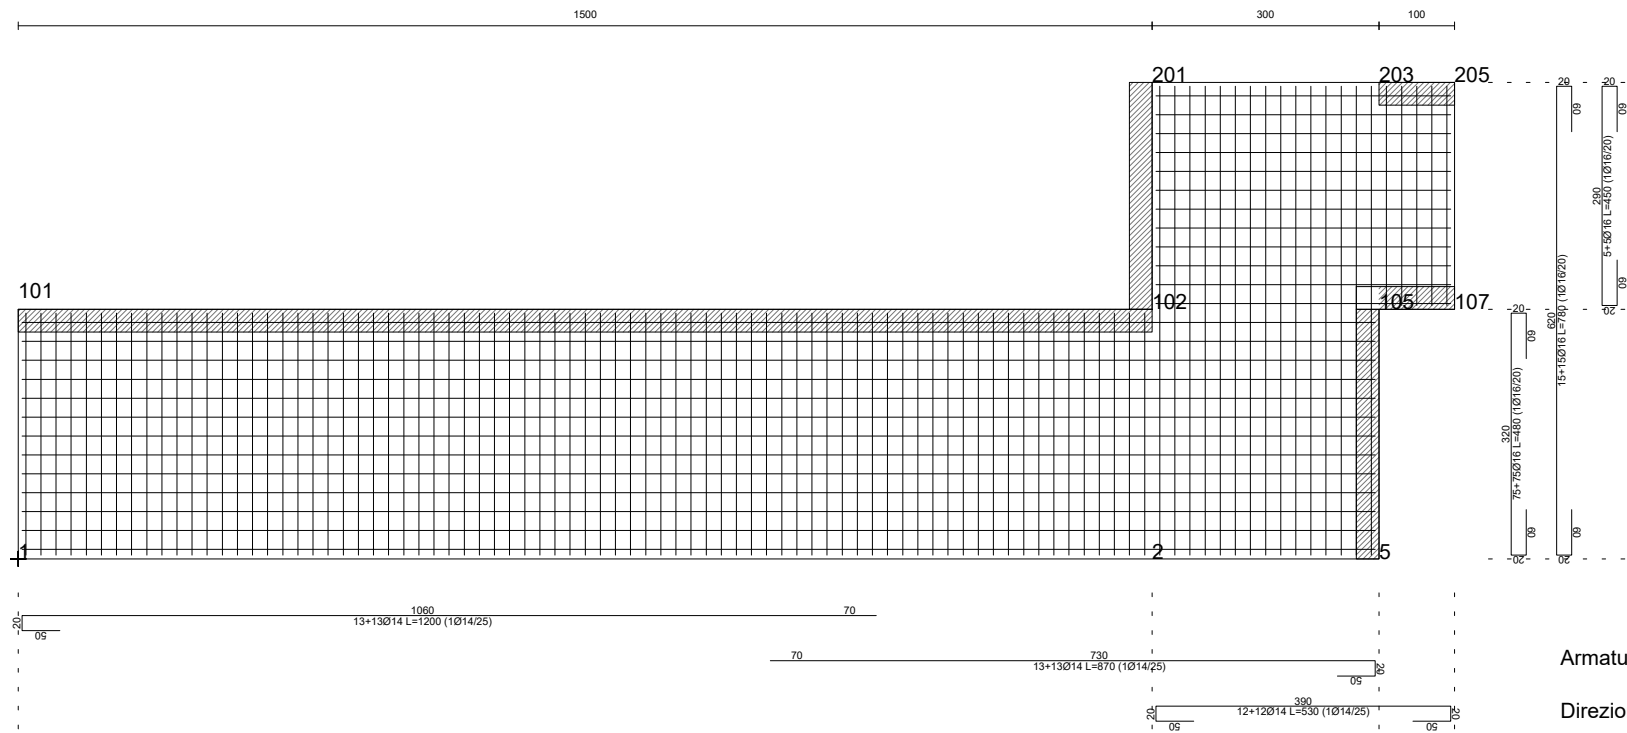


Armatura di base doppia maglia:
Direzione X: 1Ø14 ogni 25 cm
Direzione Y: 1Ø16 ogni 20 cm
Clas C20/25
Acciaio barre B450C
Acciaio staffe B450C
Spessore parete: 30.0 cm

Parete 5 - 2 elementi

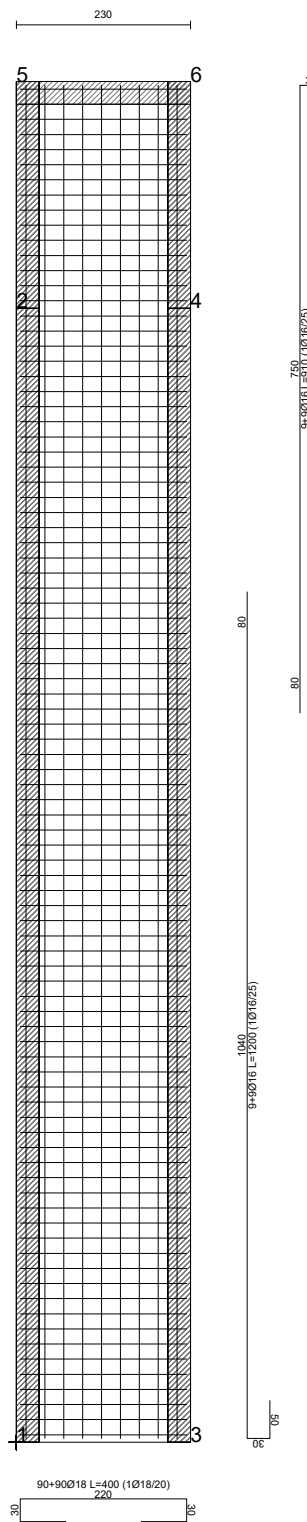

Armatura di base doppia maglia:
Direzione X: 1Ø18 ogni 20 cm
Direzione Y: 1Ø16 ogni 25 cm
Clas C20/25
Acciaio barre B450C
Acciaio staffe B450C
Spessore parete: 40.0 cm

Muro 5

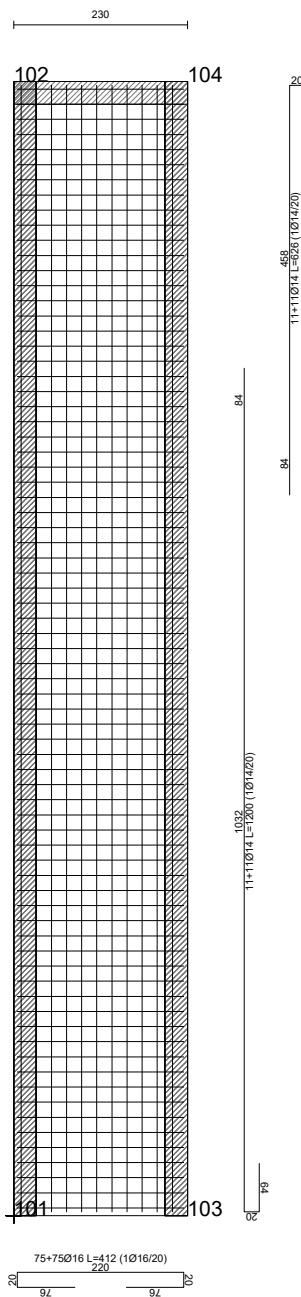

Armatura di base doppia maglia:
Direzione X: 1Ø16 ogni 20 cm
Direzione Y: 1Ø14 ogni 20 cm
Clas C20/25
Acciaio barre B450C
Acciaio staffe B450C
Spessore parete: 30.0 cm



STUDIO MACRI'
TECNICI ASSOCIATI

Progetti integrati
d'Ingegneria
ed Architettura

COMUNE DI CARDINALE
(PROVINCIA DI CATANZARO)

PERIZIA DI VARIANTE TECNICA E SUPPL.VA

DATA:	FEBBRAIO 2026	PROGETTISTI:	ING. DOMENICO MACRI'	DIREZIONE LAVORI:	ING. DOMENICO MACRI'

TITOLO DEL PROGETTO:	INTERVENTI DI SISTEMAZIONE DELLE PENDICI SOVRASTANTI IL CENTRO STORICO DEL COMUNE DI CARDINALE - CODICE CZ042A/10.
----------------------	--

Prot. Dis.	Modifiche:	1)
	Sostituisce il N.	2)
	Sostituito dal N.	3)
ALL. N.	Objetto del Disegno:	
A7.3.5.1V	TOMBINO IN C.A. MARCHESE-GIACCO - TIPOLOGIA 01 - DISEGNI STRUTTURALI: IMPALCATI E CARPENTERIE	

SCALA:	ENTE APPALTANTE:
varie	COMMISSARIO DEL GOVERNO per il contratto disesso R. Calabria - info@pec.dissescotalabria.it
	RESPONSABILE U.P. - Geom. A. FALVO - e-mail: a.falvo@dissescotalabria.it

A TERMINI DI LEGGE - ART. 2578 - DEL C.C. CI RISERVIAMO L'ESCLUSIVA PROPRIETA' DI QUESTO ELABORATO TECNICO, CON DIVIETO DI COPIARLO O RIPRODURLO SENZA IL NOSTRO CONSENSO SCRITTO

SEDE OPERATIVA ED
AMM.VA
Centro Lucrezia della Valle
Via Lucrezia della Valle n.19/40
88100 CATANZARO (CZ)
Tel. e Fax 0961 753475