
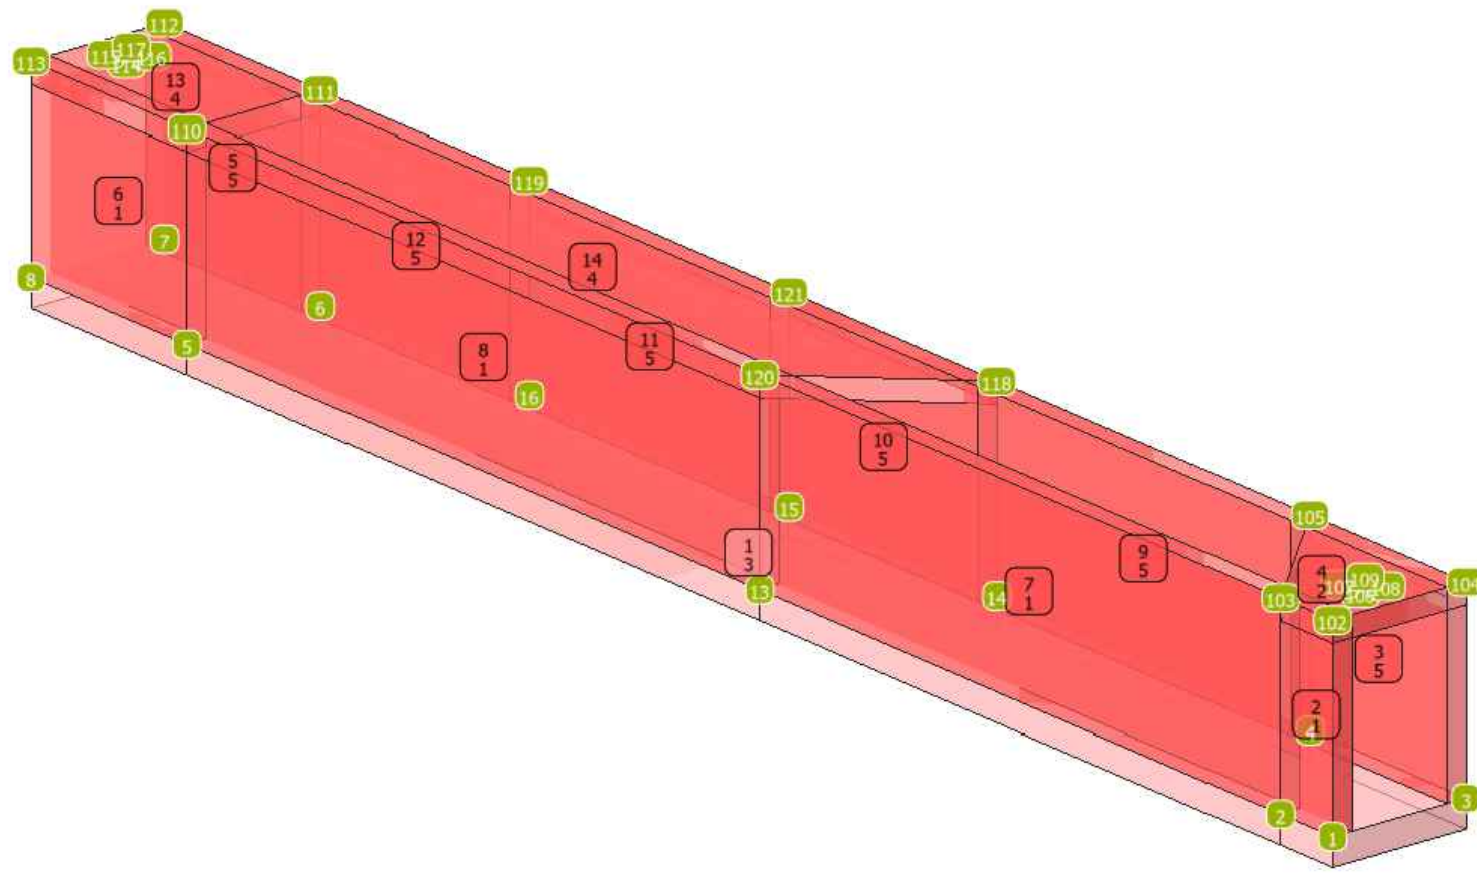
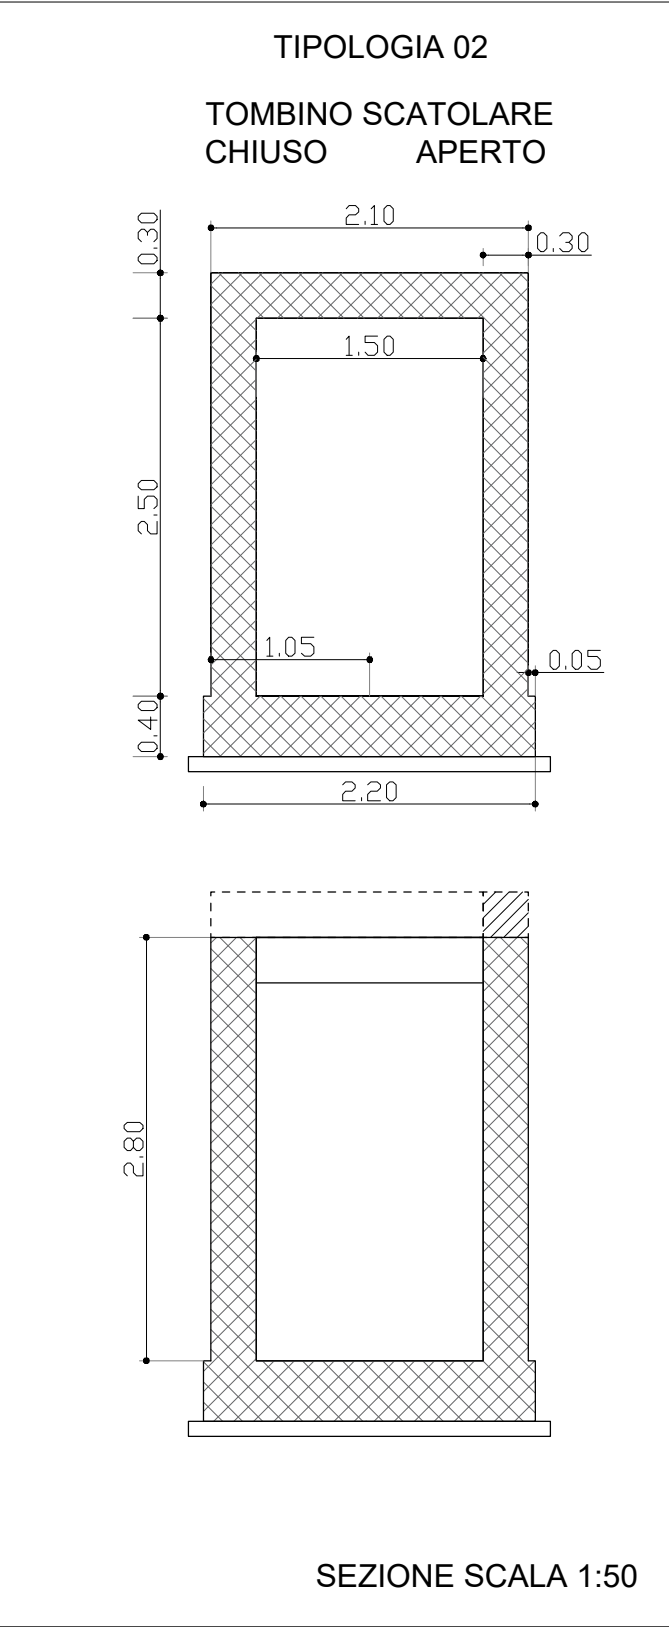
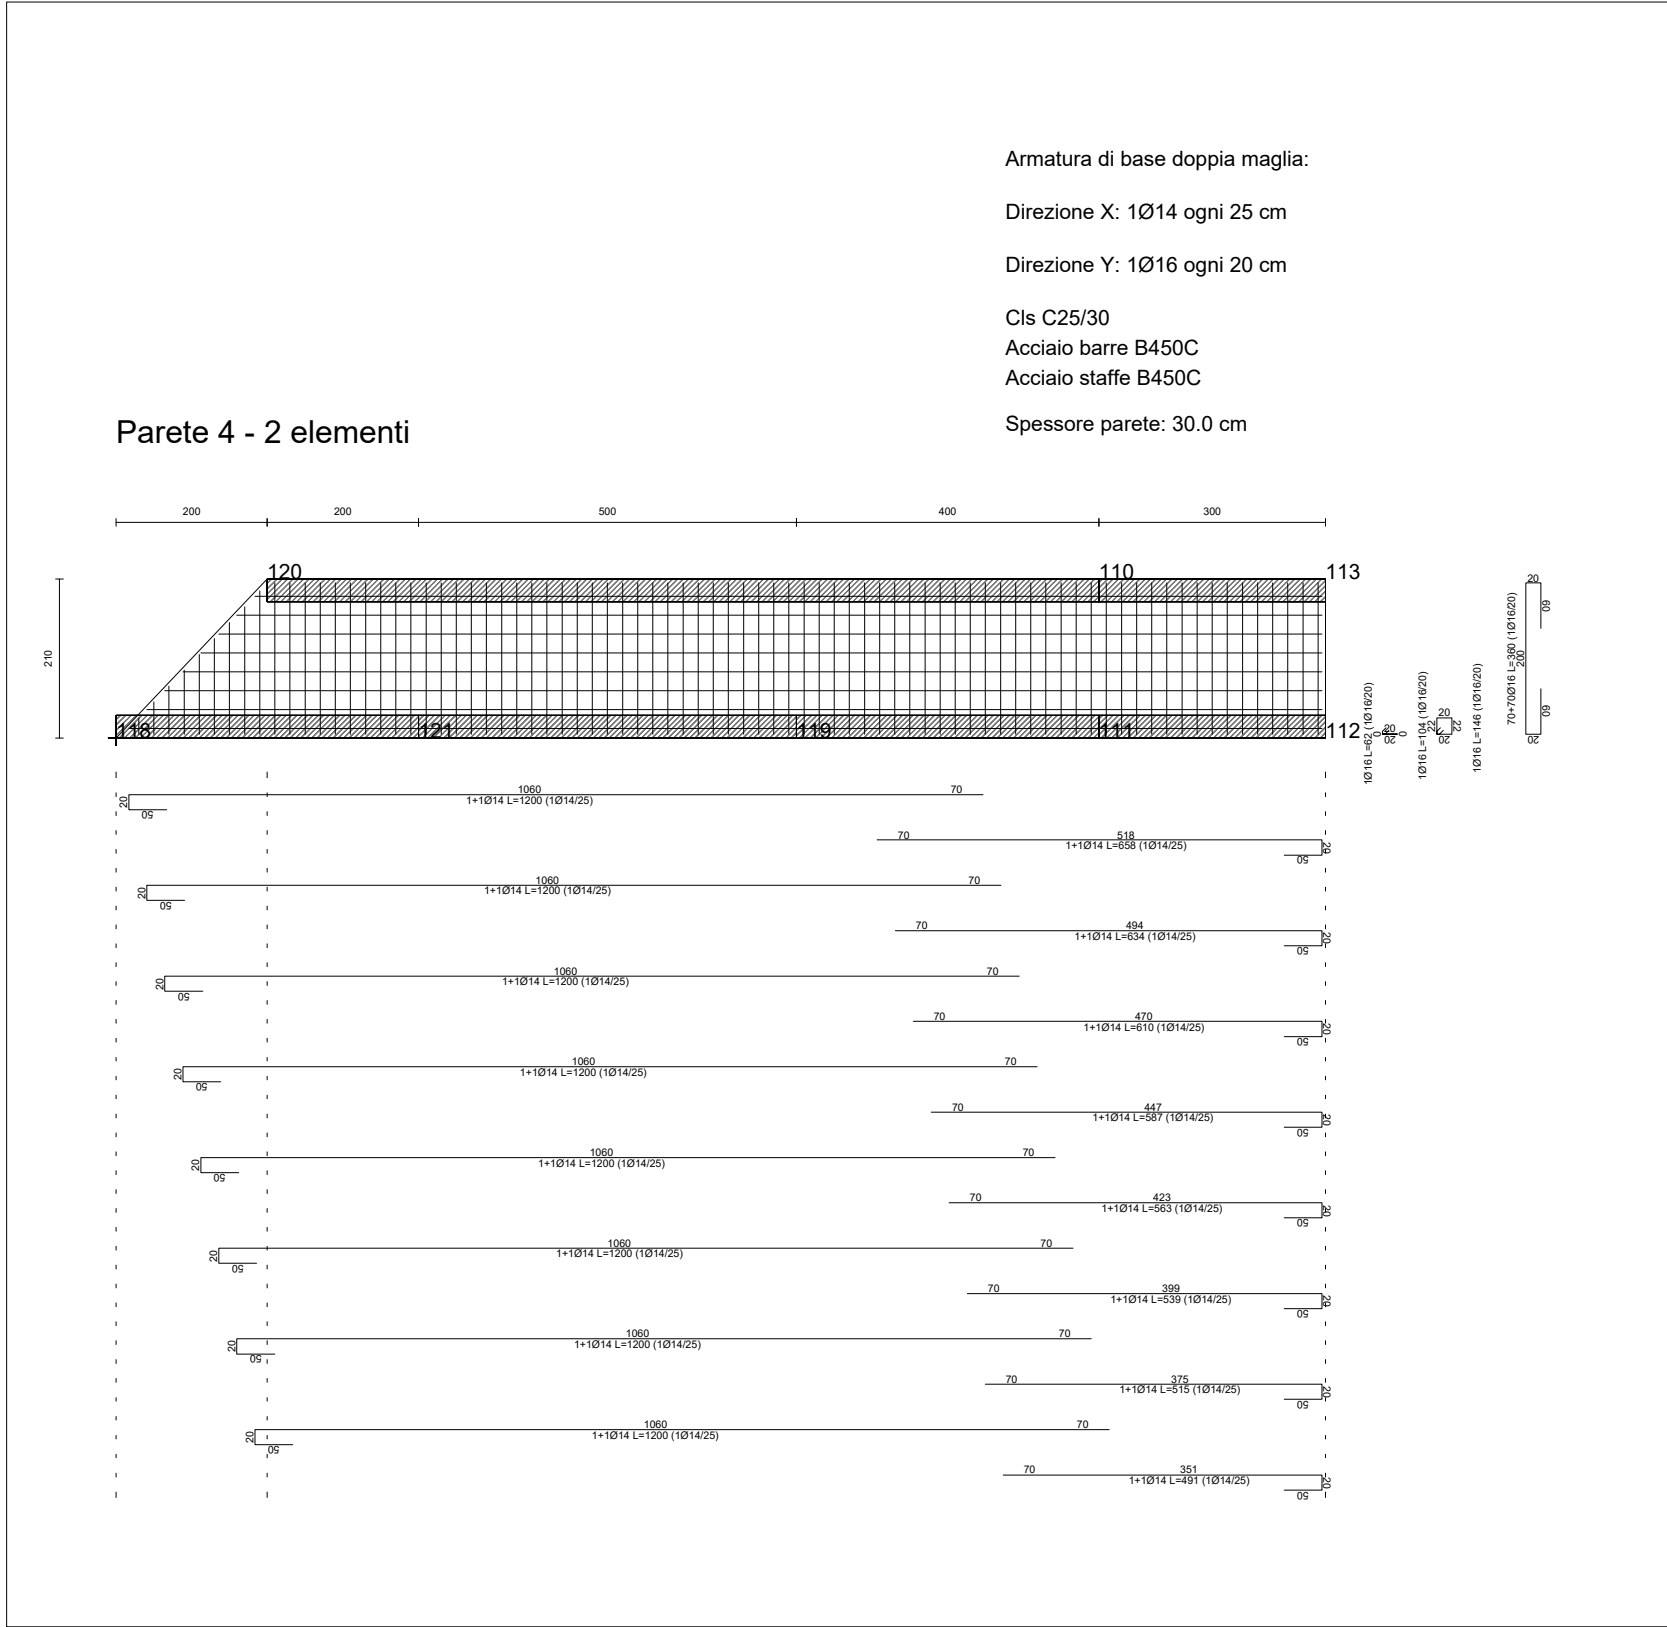
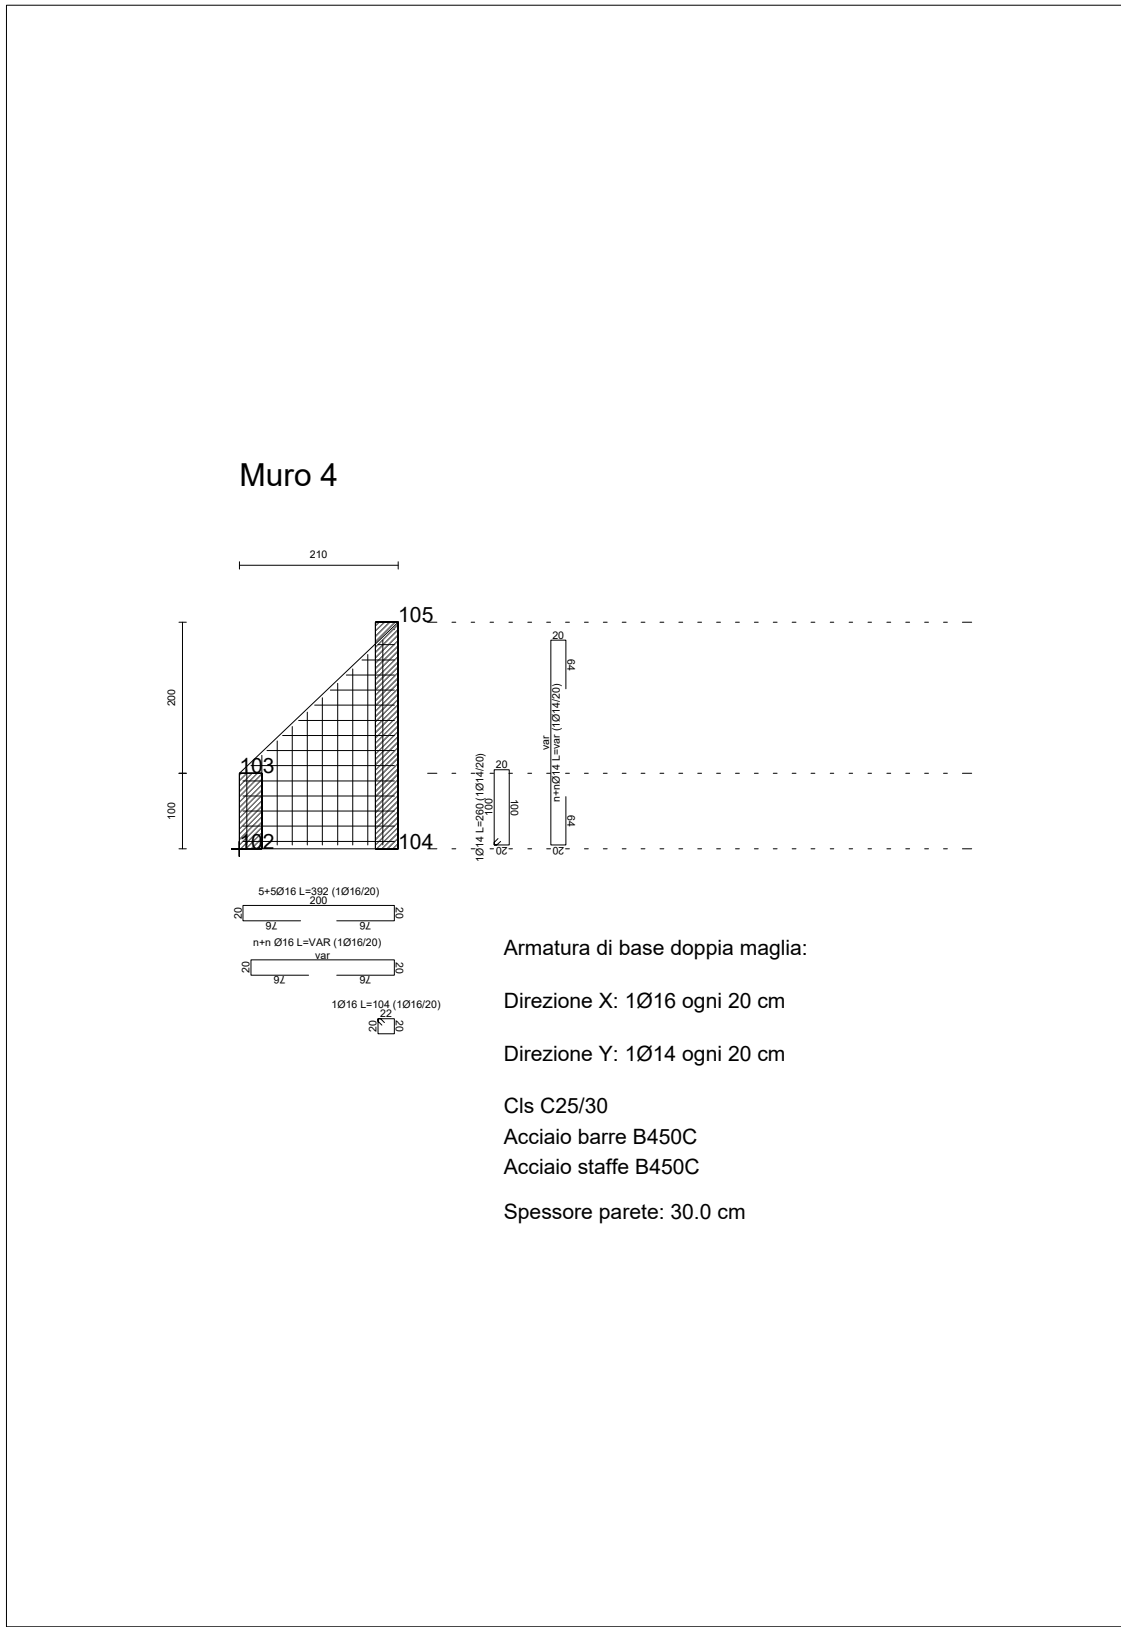
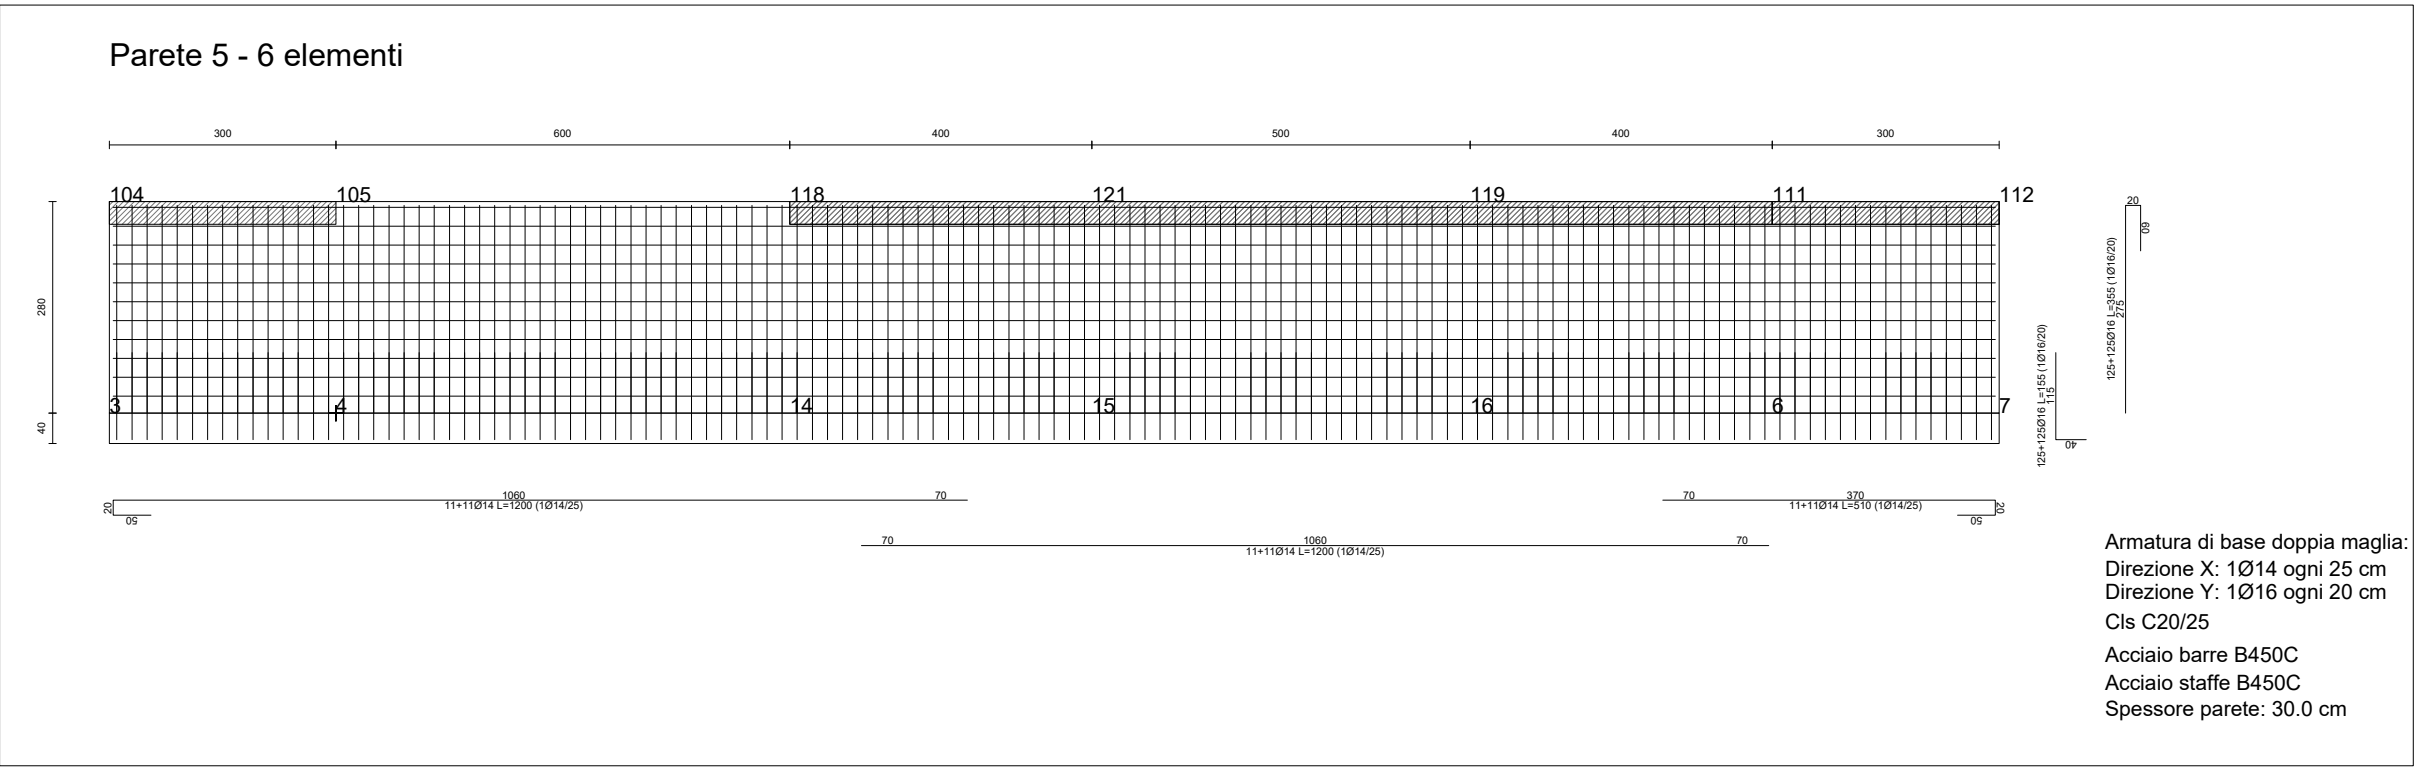
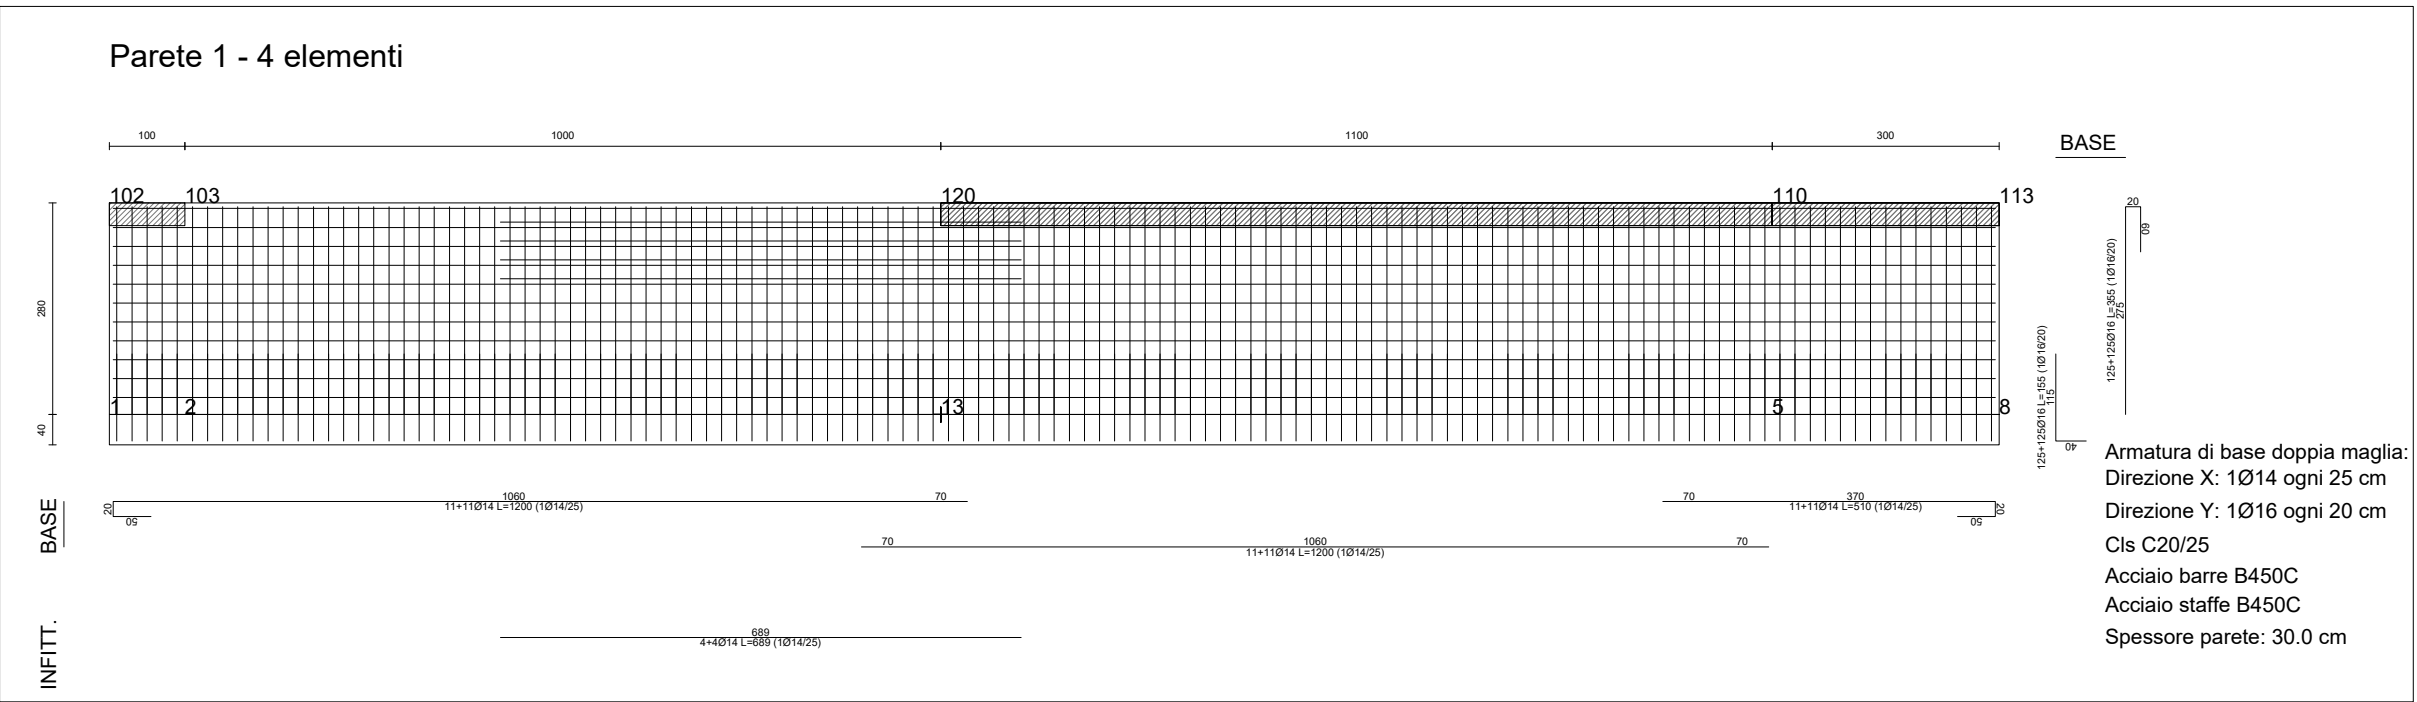
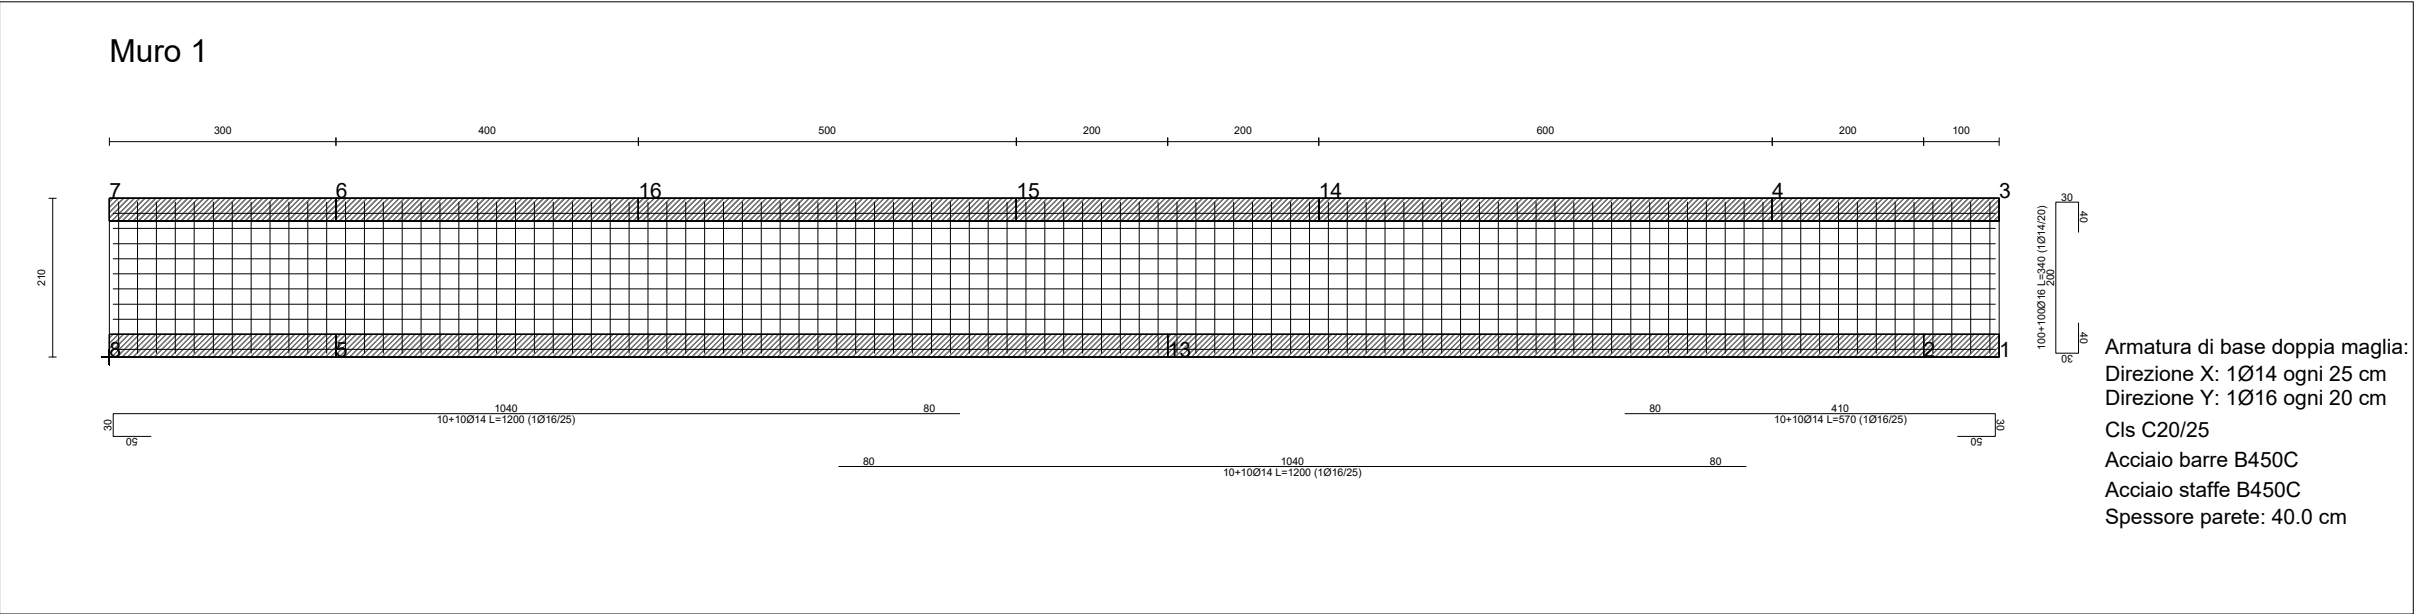


Tombino in c.a. Marchese-Giacco - TIPOLOGIA 02 - Disegni strutturali: Impalcati e carpenterie

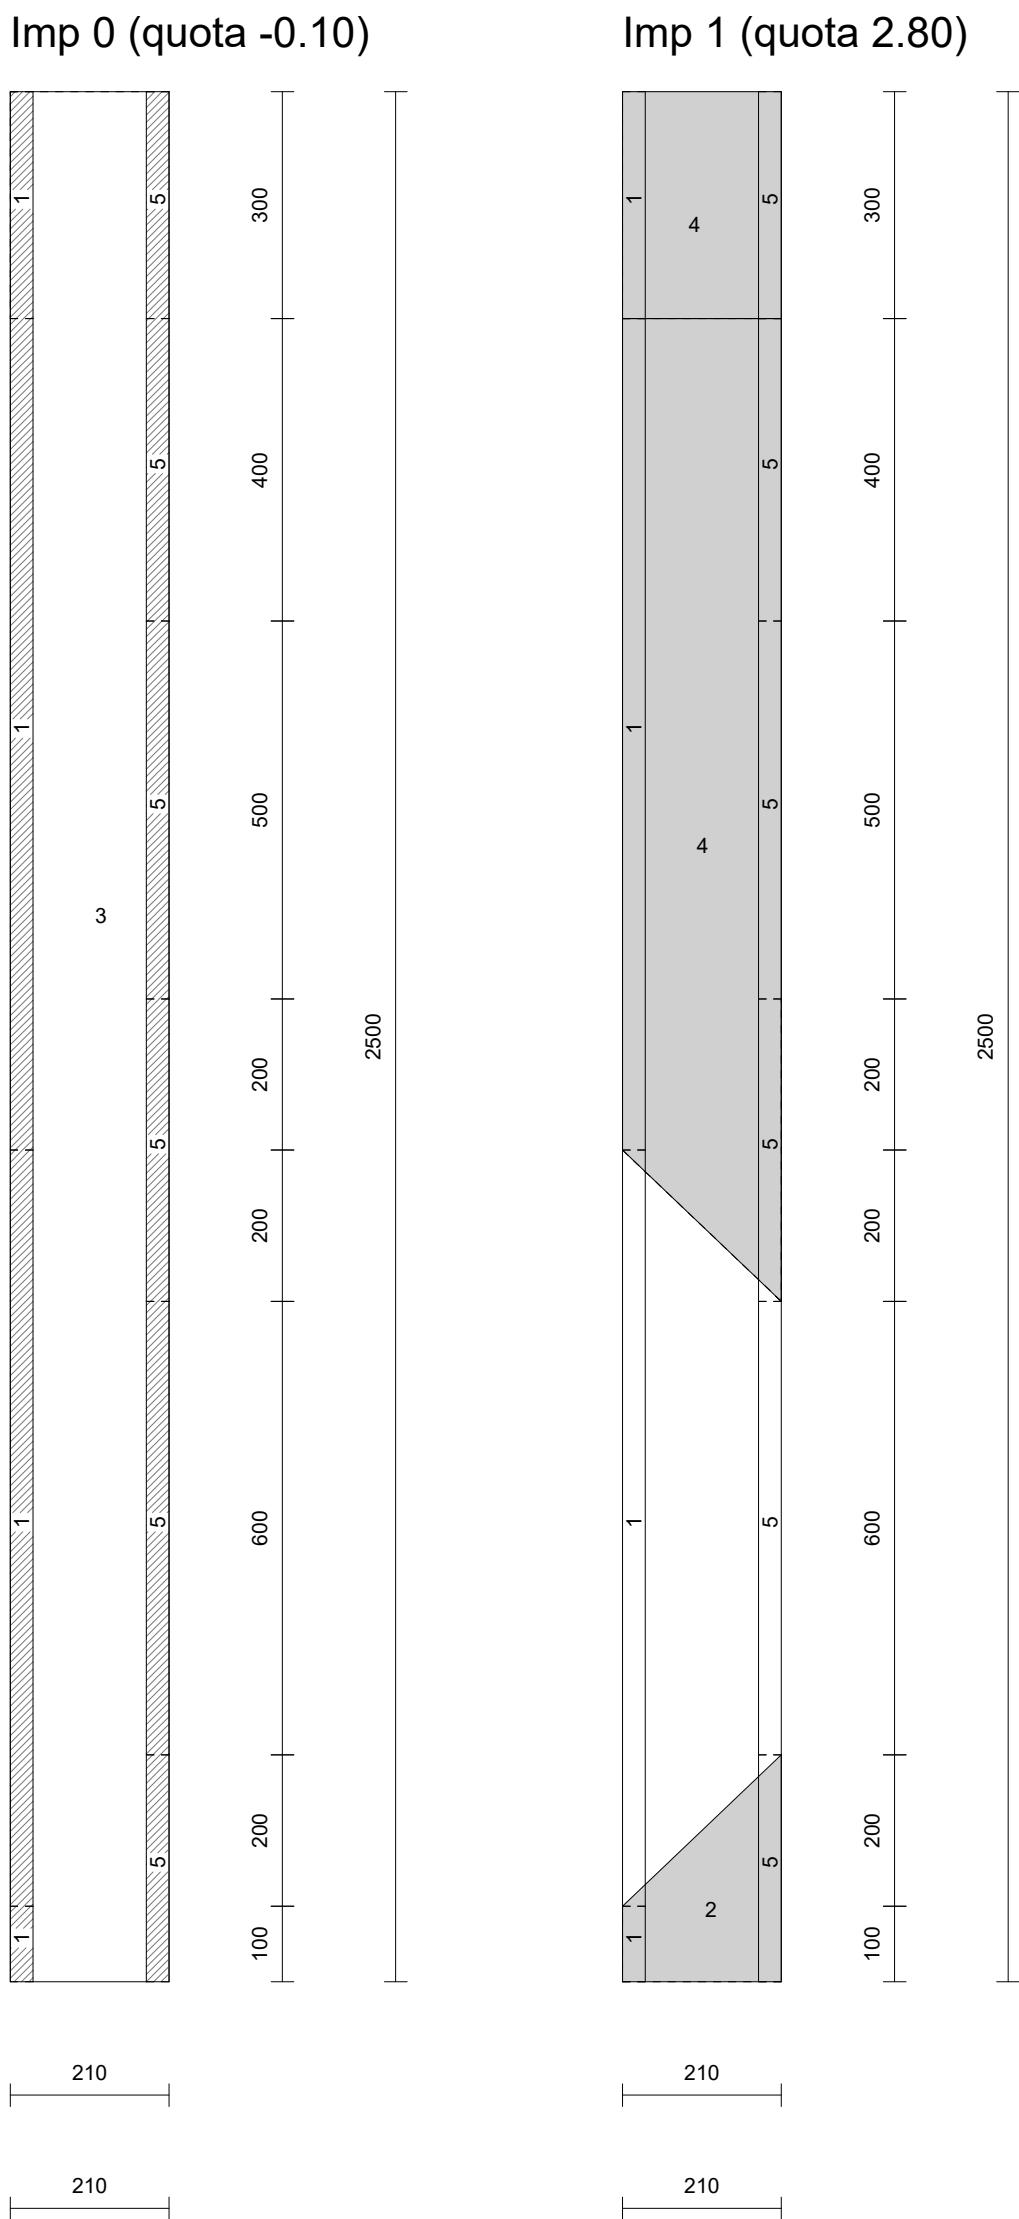

STUDIO MACRI'
TECNICI ASSOCIATI

Progetti integrati
d'Ingegneria
ed Architettura

RECAPITI e - mail:
studiomacri@interfree.it
pec: domenico.macri1@ingpec.eu

SEDE OPERATIVA ED
AMM.VA
Centro Lucrezia della Valle
Via Lucrezia della Valle n.19/40

88100 CATANZARO (CZ)

Tel. e Fax 0961 753475

COMUNE DI CARDINALE
(PROVINCIA DI CATANZARO)

PERIZIA DI VARIANTE TECNICA E SUPPL.VA

DATA:	FEBBRAIO 2026	1 PROGETTISTI:	ING. DOMENICO MACRI'	DIREZIONE LAVORI:	ING. DOMENICO MACRI'

TITOLO DEL PROGETTO:	INTERVENTI DI SISTEMAZIONE DELLE PENDICI SOVRASTANTI IL CENTRO STORICO DEL COMUNE DI CARDINALE - CODICE CZ042A/10.
----------------------	--

Prot. Dis.	Modifiche:	1)
	Sostituisce il N.	2)
	Sostituito dal N.	3)

ALL. N.	Oggetto del Disegno:
A7.3.5.2V	TOMBINO IN C.A. MARCHESE-GIACCO - TIPOLOGIA 02 - DISEGNI STRUTTURALI: IMPALCATI E CARPENTERIE

SCALA:	ENTE APPALTANTE:
varie	COMMISSARIO DEL GOVERNO per il contrasto dissesto R. Calabria - info@pec.dissestocalabria.it
	RESPONSABILE U.P. - Geom. A. FALVO - e-mail: a.falvo@dissestocalabria.it

A TERMINI DI LEGGE - ART. 2578 - DEL C.C. CI RISERVIAMO L'ESCLUSIVA PROPRIETA' DI QUESTO ELABORATO TECNICO, CON DIVIETO DI COPIARLO O RIPRODURLO SENZA IL NOSTRO CONSENSO SCRITTO