


Sezioni del Rio Giacco 2


scala 1:100

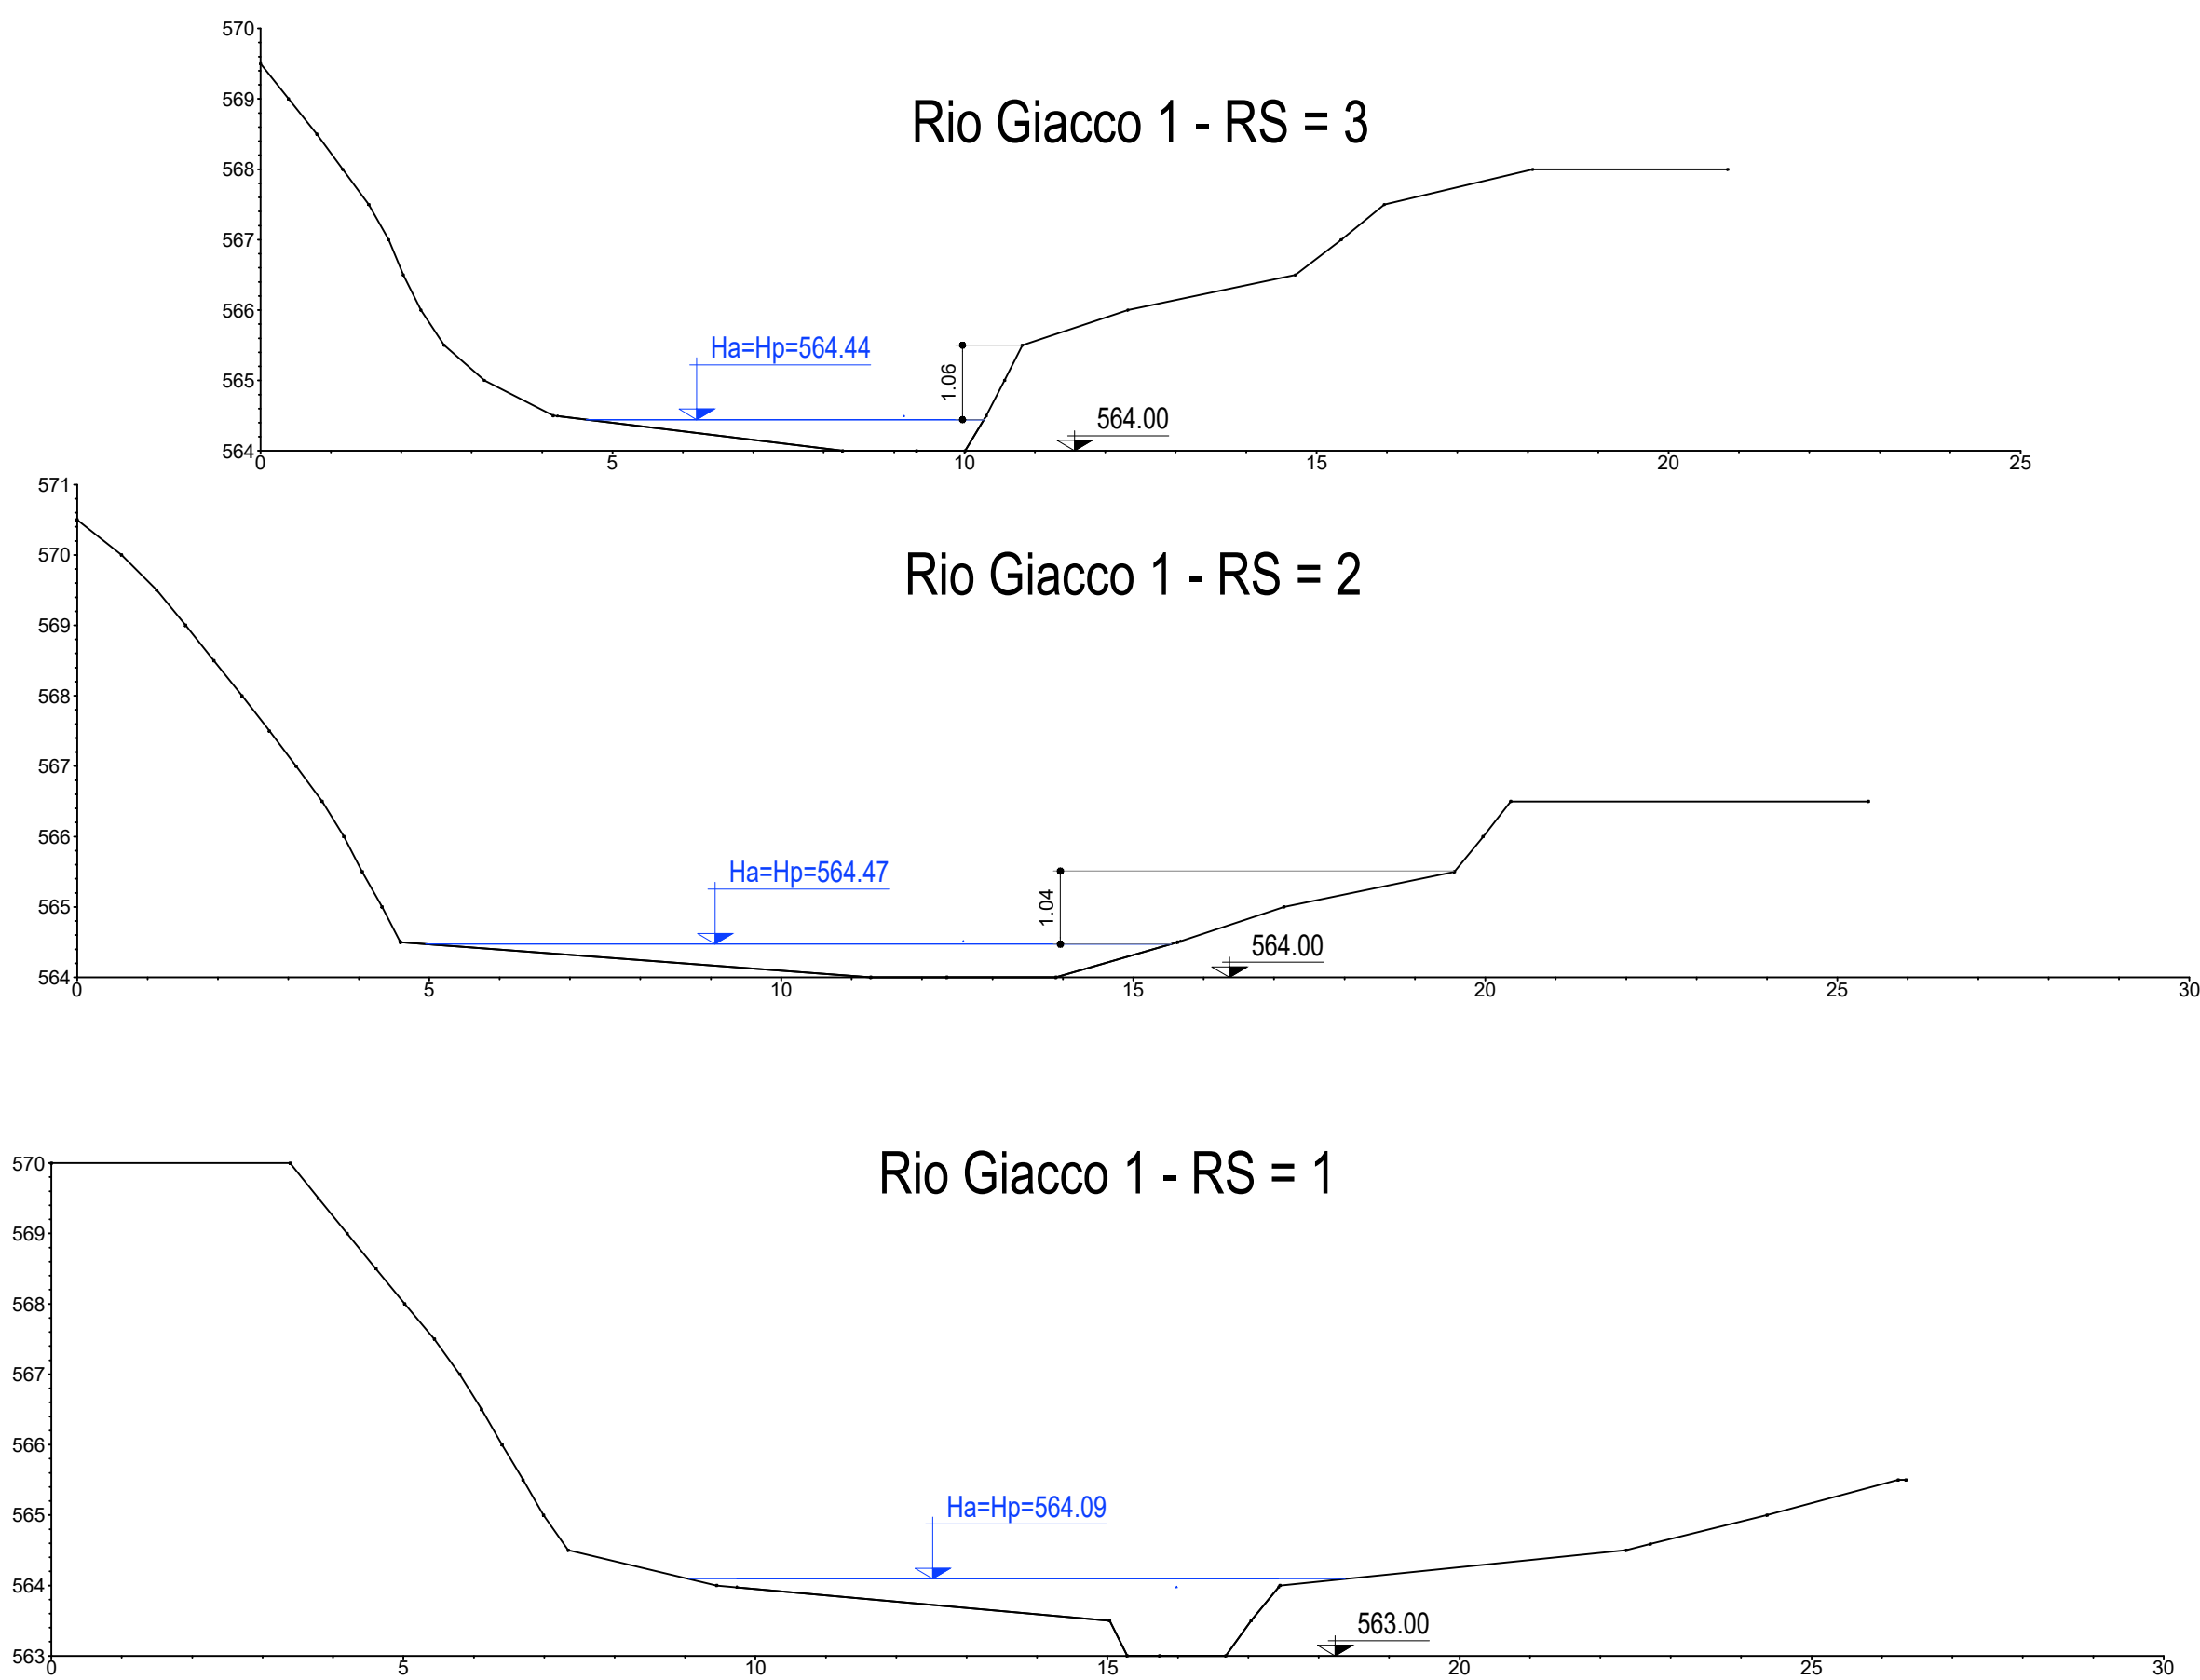


Sezioni del Rio Giacco 3

scala 1:100


Rio Giacco 2 - RS = 5070

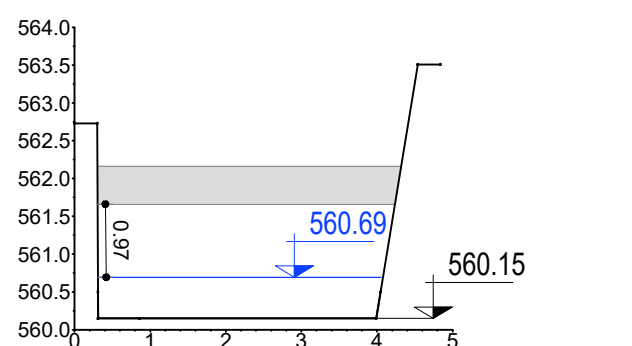


Rio Giacco 2 - RS = 5065

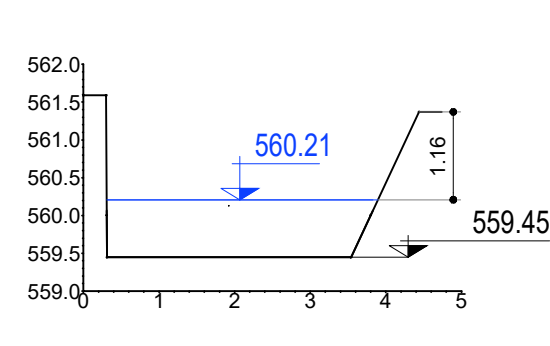


Rio Giacco 2 - RS = 5060

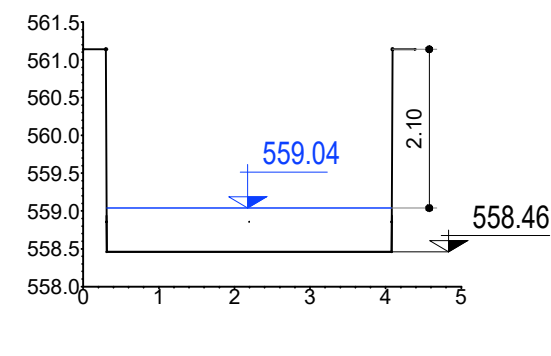


Rio Giacco 2 - RS = 5050

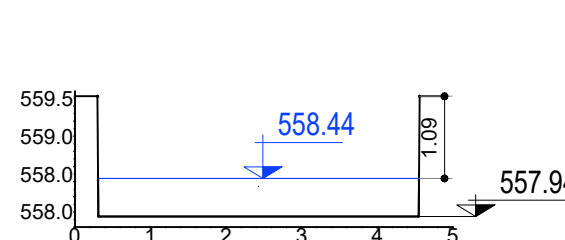


Rio Giacco 2 - RS = 5040

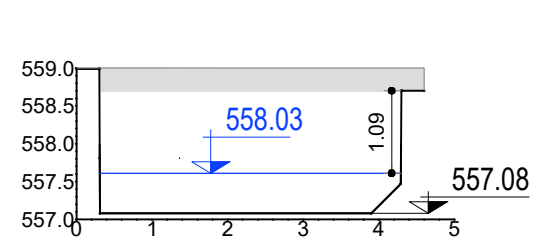


Rio Giacco 2 - RS = 5030

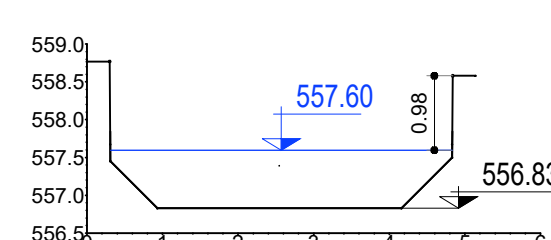


Rio Giacco 2 - RS = 5020

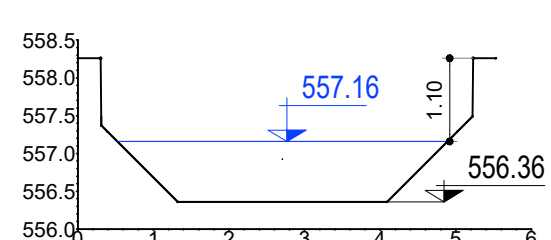


Rio Giacco 2 - RS = 5010

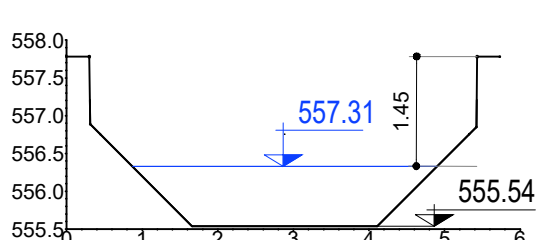

Rio Giacco 2 - RS = 5005

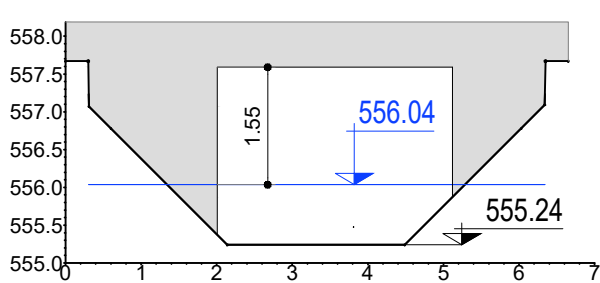


Rio Giacco 2 - RS = 5000

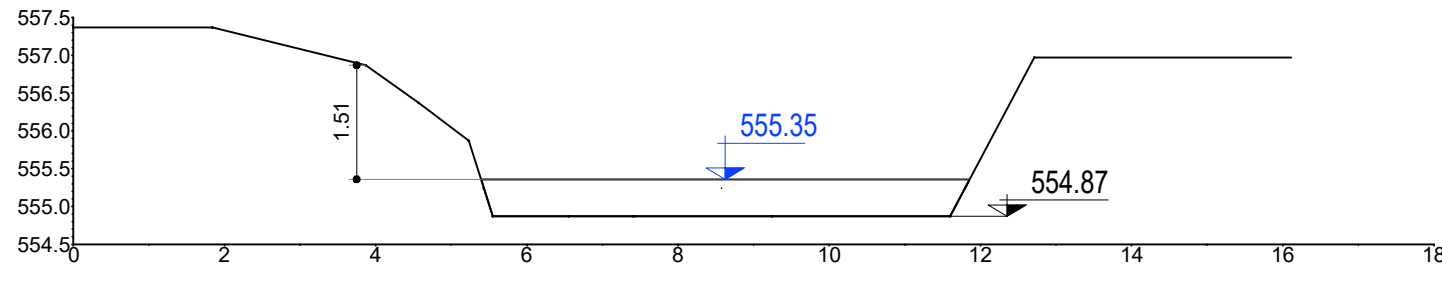


Sezioni del canale in progetto

1.50x2.50 m 1 e 2 scala 1:100


Canale in progetto 1.50x2.50 - RS=0.30

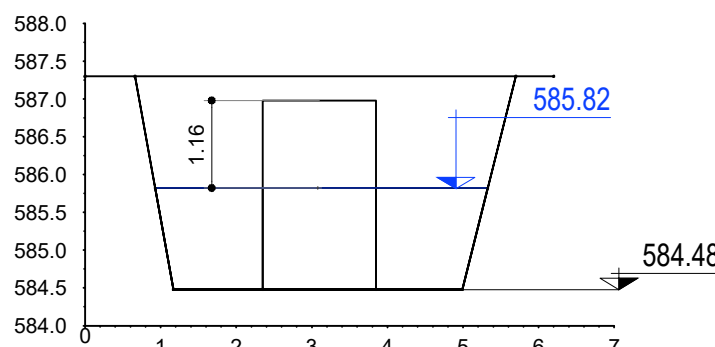


Canale in progetto 1.50x2.50 - RS=700

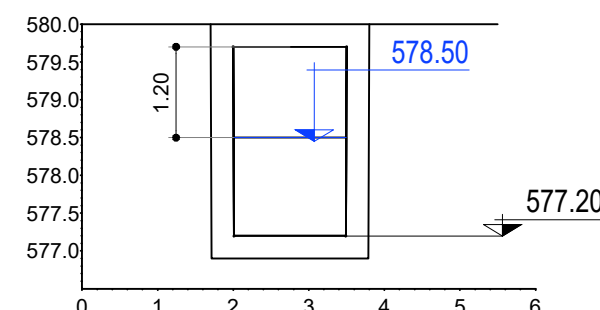


Canale in progetto 1.50x2.50 - RS=400

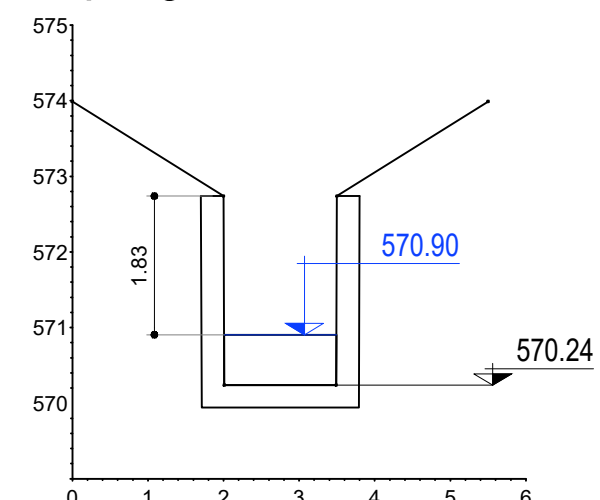


Canale in progetto 1.50x2.50 - RS=0.20

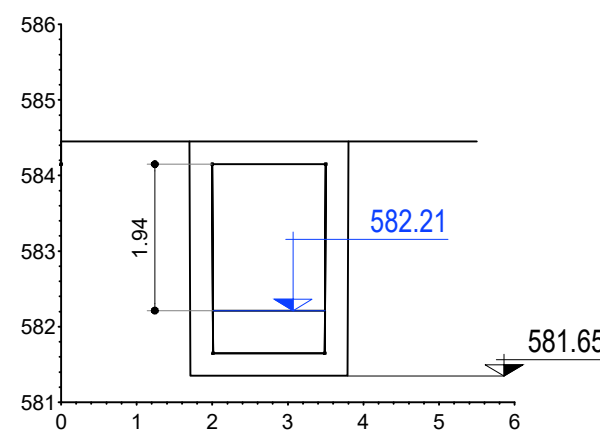


Canale in progetto 1.50x2.50 - RS=600

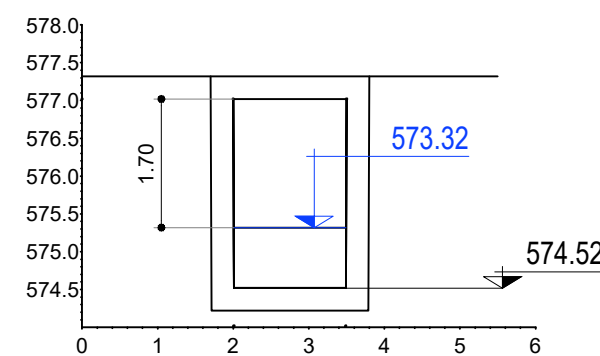


Canale in progetto 1.50x2.50 - RS=350

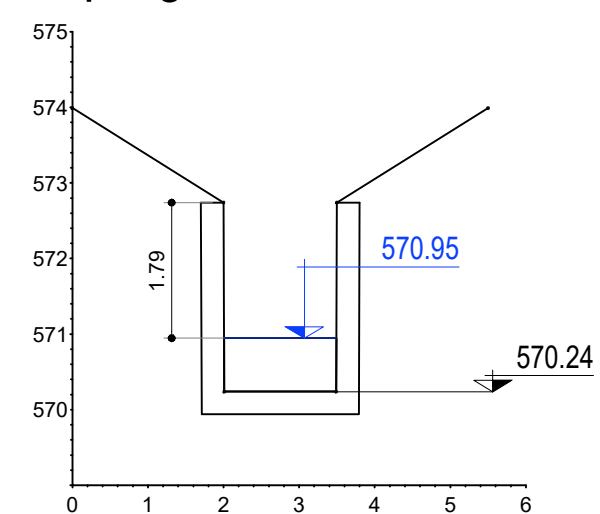


Canale in progetto 1.50x2.50 - RS=0.10

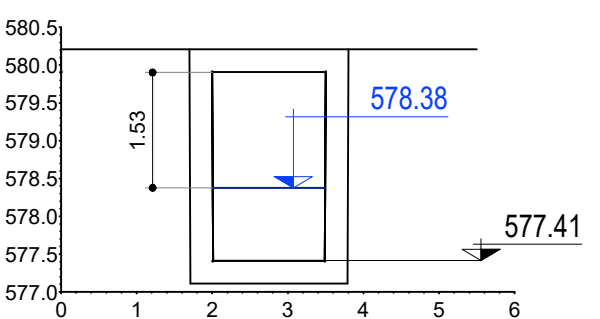


Canale in progetto 1.50x2.50 - RS=500

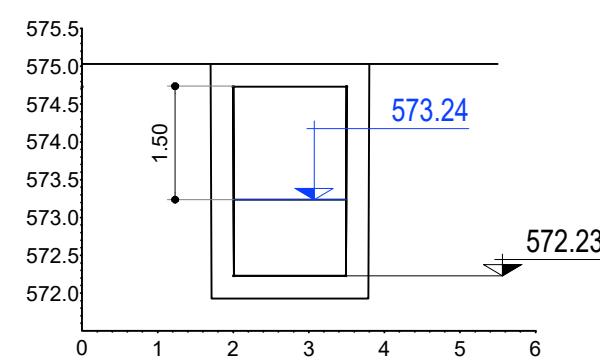


Canale in progetto 1.50x2.50 - RS=300

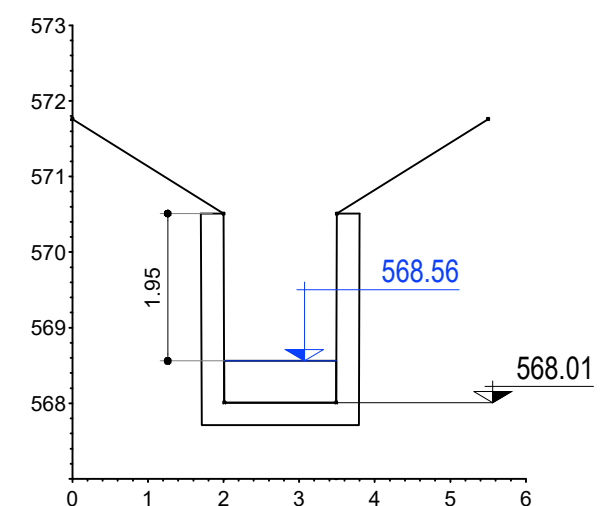


Canale in progetto 1.50x2.50 - RS=250

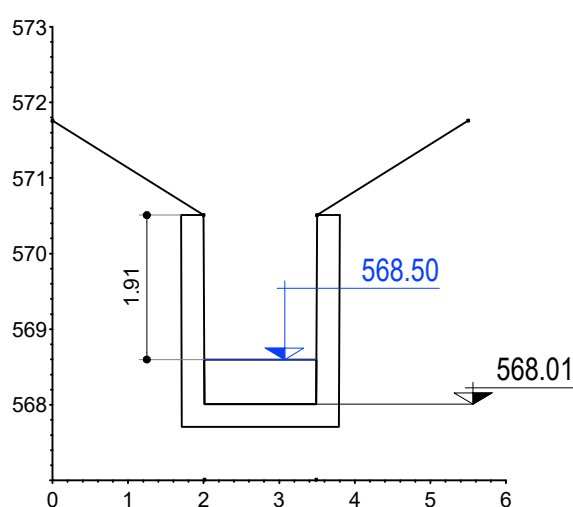


Canale in progetto 1.50x2.50 - RS=100

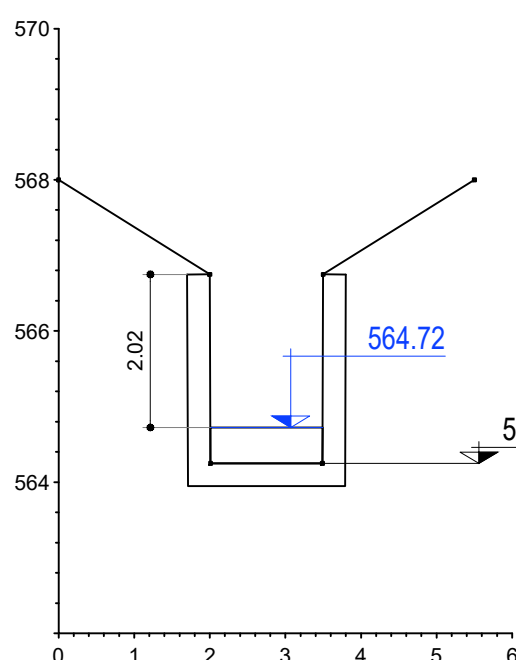

Canale in progetto 1.50x2.50 - RS=200

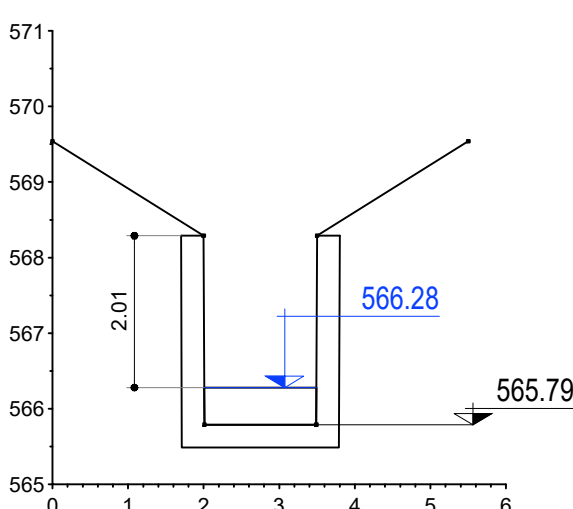

Canale in progetto 1.50x2.50 - RS=150

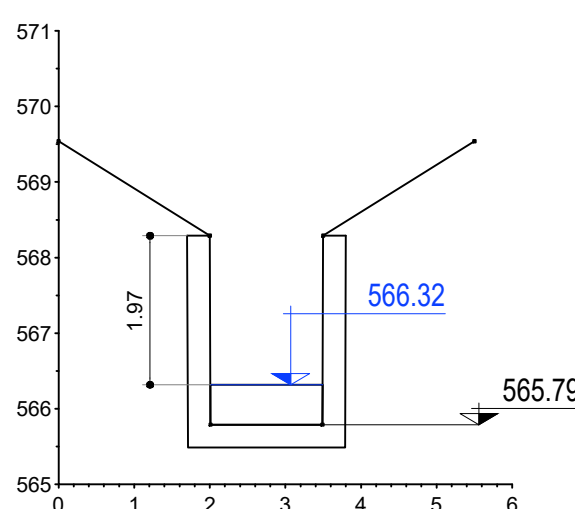

STUDIO MACRI
TECNICI ASSOCIATI
Progetti integrati
d' Ingegneria
ed Architettura

RECAPITI e - mail:
studiomacri@interfree.it
pec: domenico.macri1@ingpec.eu

SEDE OPERATIVA ED
AMM.VA
Centro Lucrezia della Valle
Via Lucrezia della Valle n.1940
88100 CATANZARO (CZ)
Tel. e Fax 0961 754375

COMUNE DI CARDINALE
(PROVINCIA DI CATANZARO)

PERIZIA DI VARIANTE TECNICA E SUPPL.VA

DATA:		
FEBBRAIO 2020	I PROGETTISTI: ING. DOMENICO MACRI	DIREZIONE LAVORI: ING. DOMENICO MACRI

TITOLO DEL PROGETTO:	INTERVENTI DI SISTEMAZIONE DELLE PENDICI SOVRASTANTI IL CENTRO STORICO DEL COMUNE DI CARDINALE - CODICE C2042A/10.
----------------------	--

Prot. Dis.	Modifiche:	1
	Sostituisce il N.	2
	Sostituito dal N.	3

ALL. N.	Oggetto del Disegno:
A1.3	ALLEGATO "B" RELAZIONE IDRAULICA- ELABORATI GRAFICI - SEZIONI HEC RAS
b.v	

SCALA:	ENTE APPALTANTE:
1:100	COMMISSARIO DEL GOVERNO per il contratto dissesto R. Calabria - info@pec.dissestocalabria.it
	RESPONSABILE U.P. - Geom. A. FALBO - e-mail: a.falvo@diseestocalabria.it
A TERMINI DI LEGGE - ART. 258 - DEL C.C. CI RISERVIAMO L'ESCLUSIVA PROPRIETA' DI QUESTO ELABORATO TECNICO, CON DIVIETO DI COPIARLO O RIPRODURLO SENZA IL NOSTRO CONSENSO SCRITTO	