

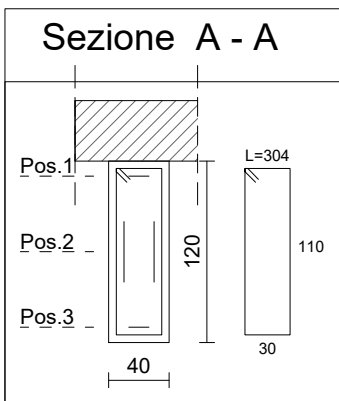
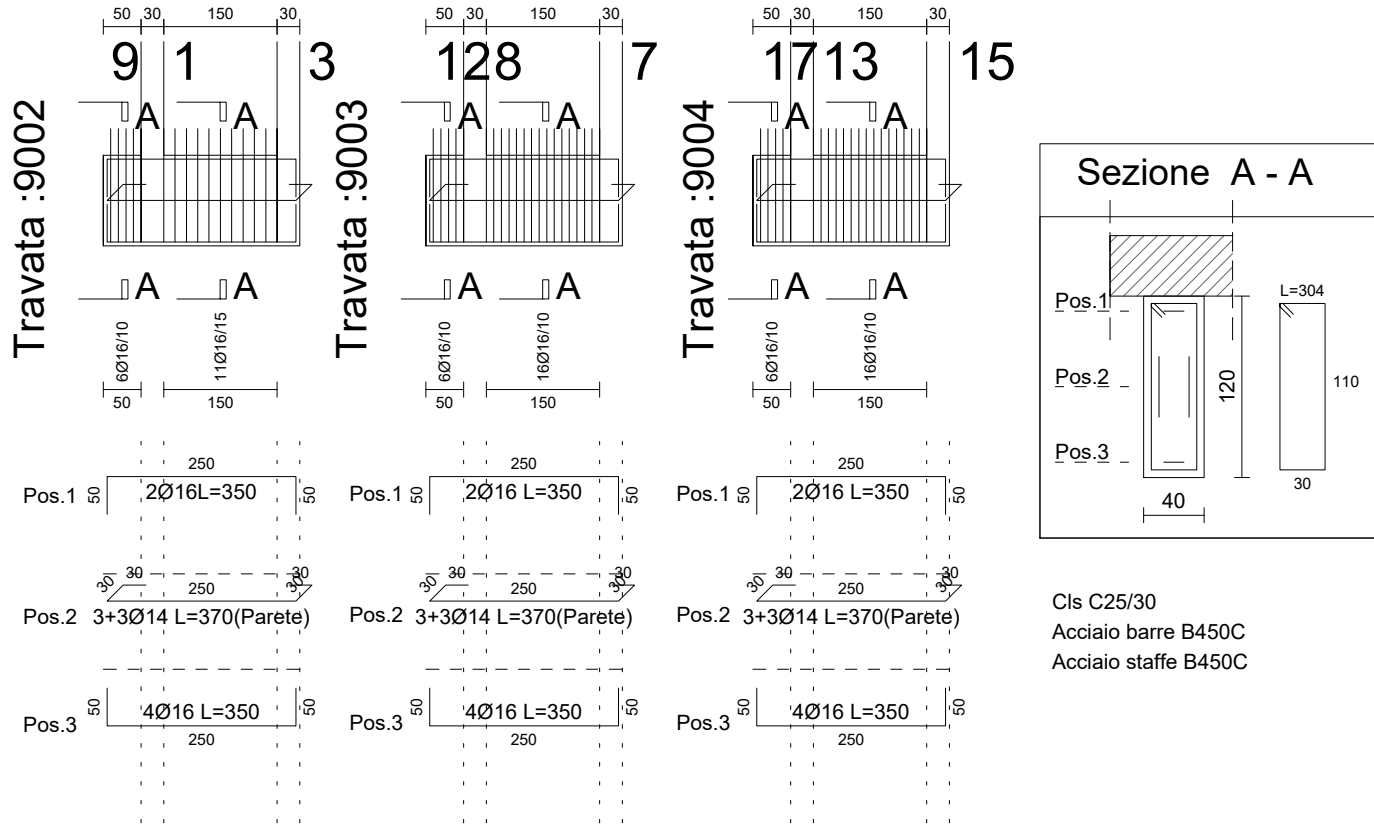
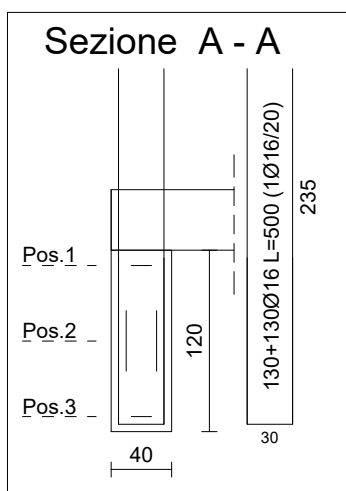
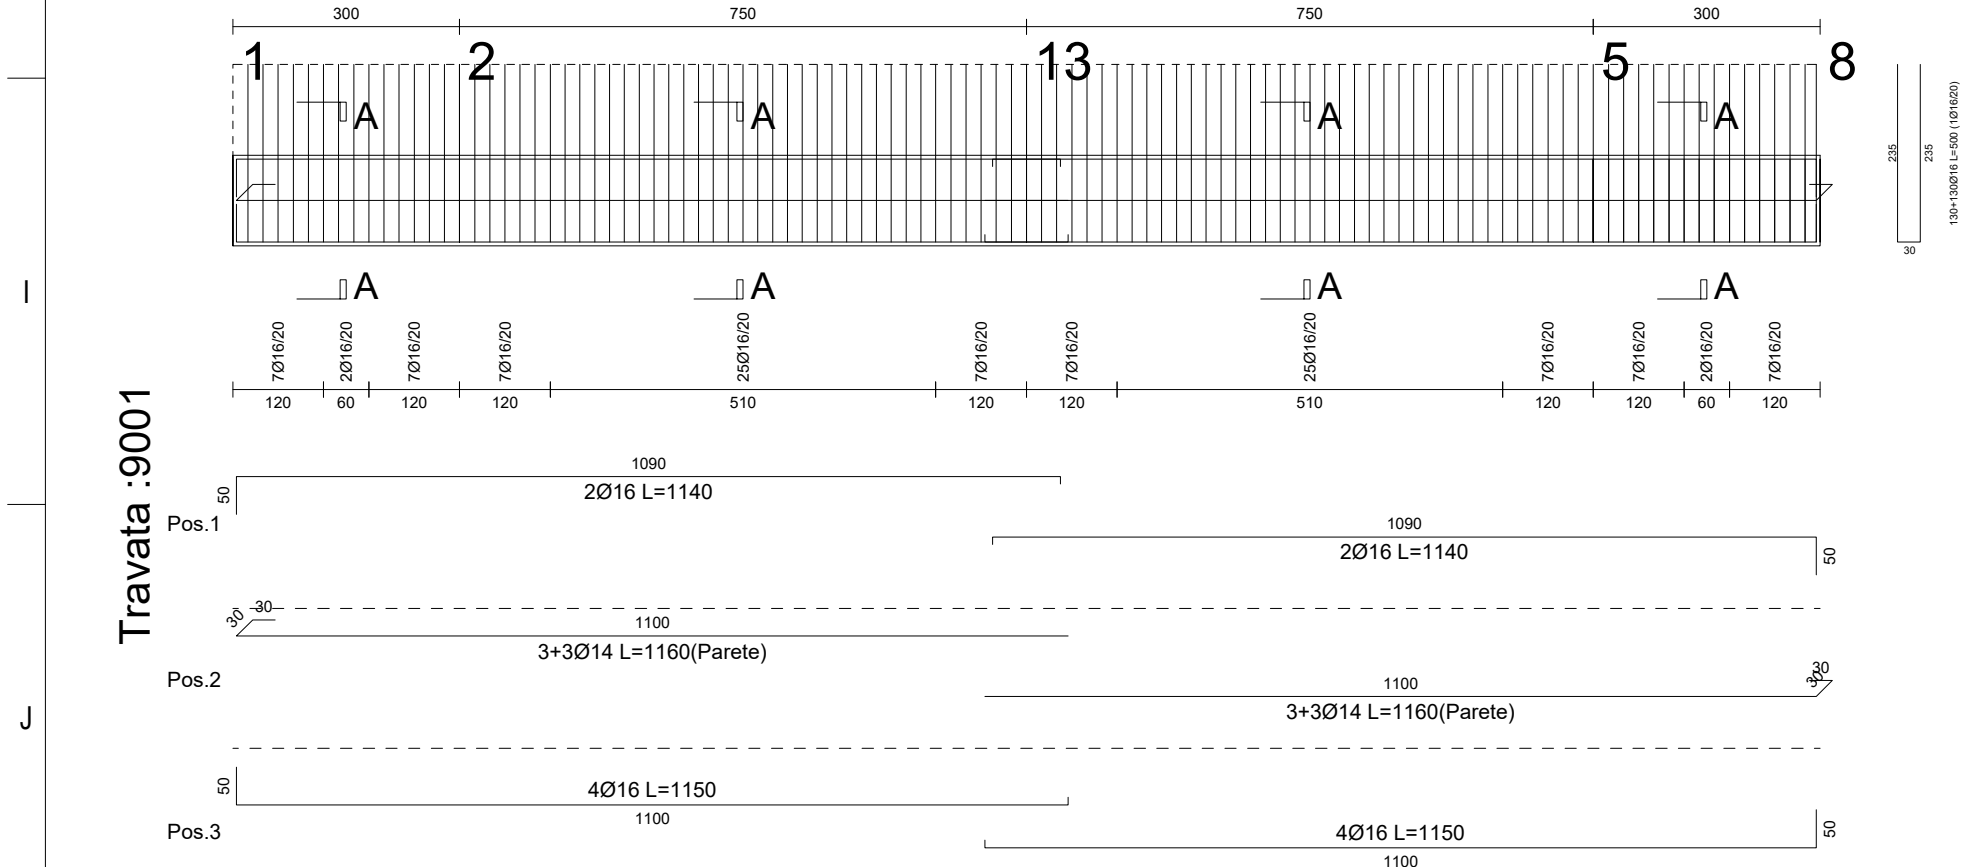
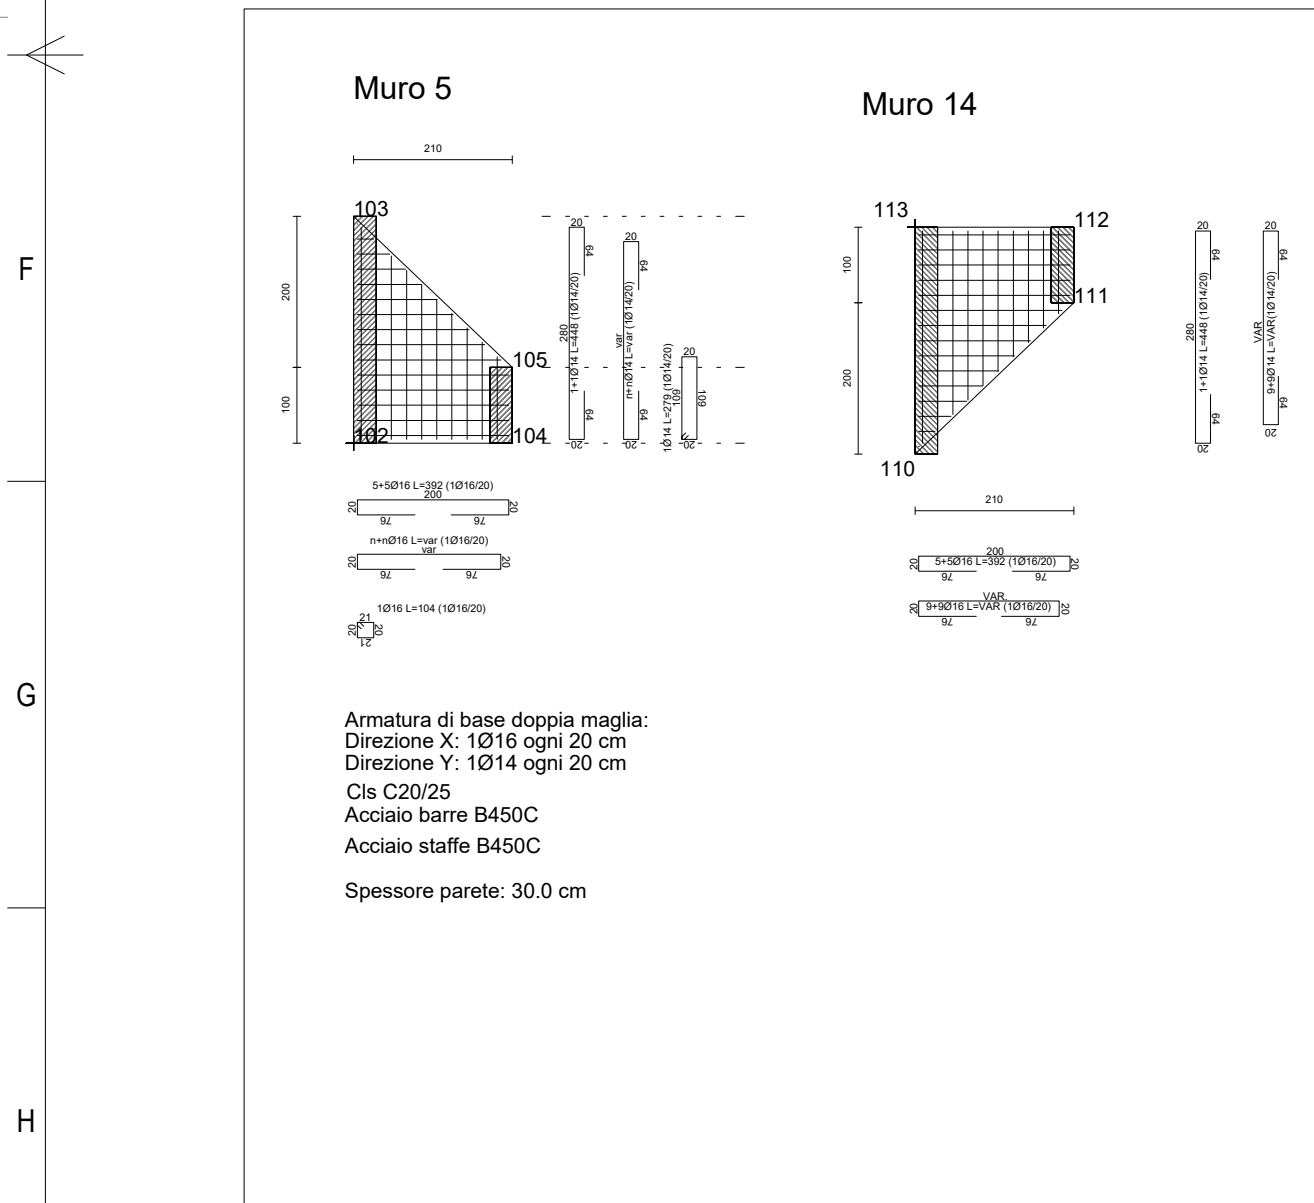
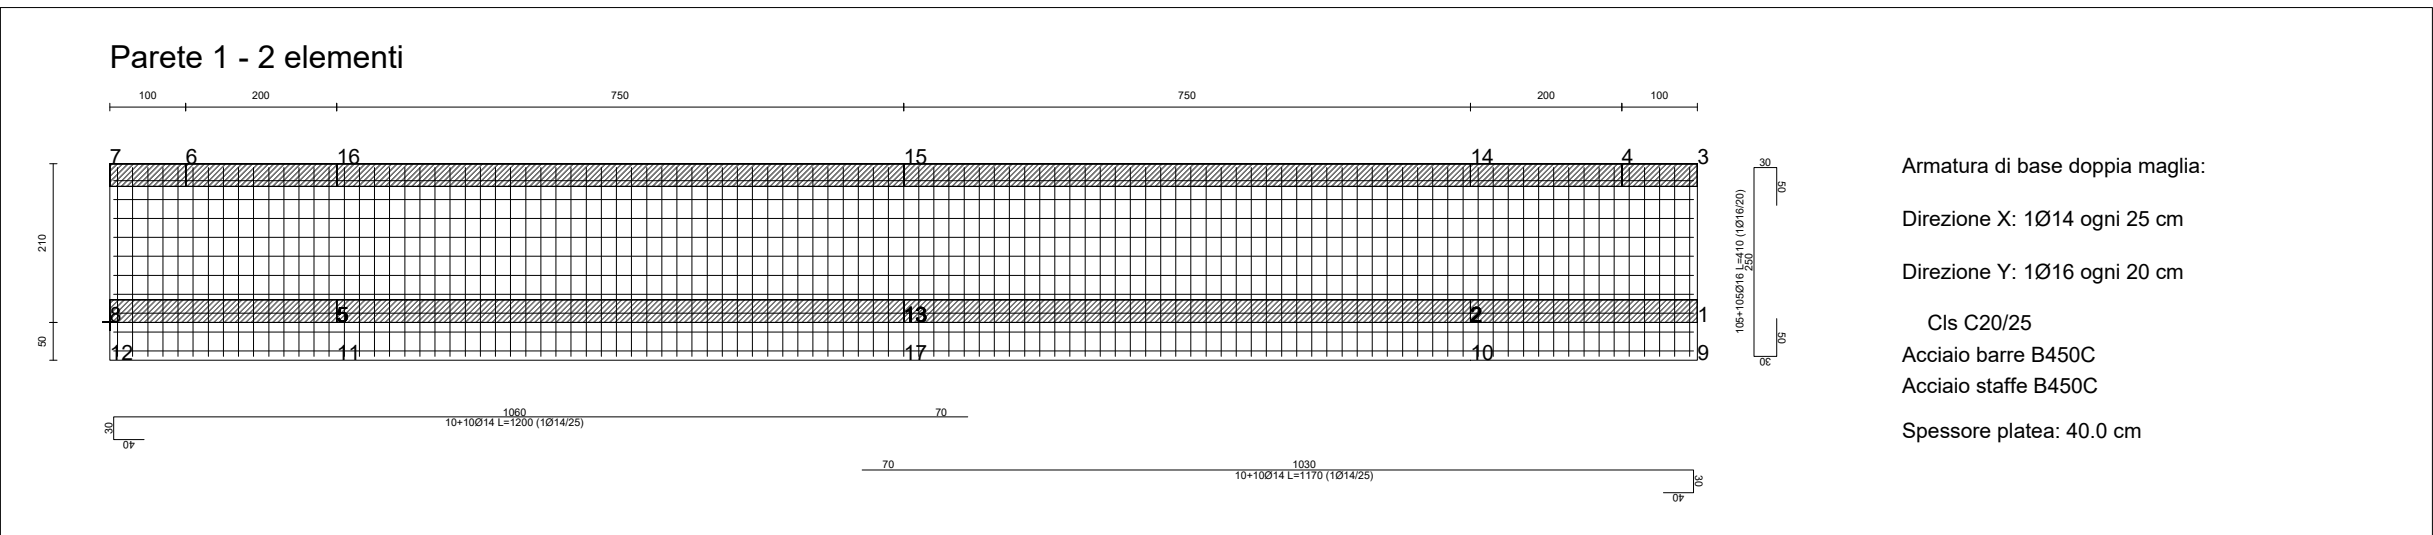
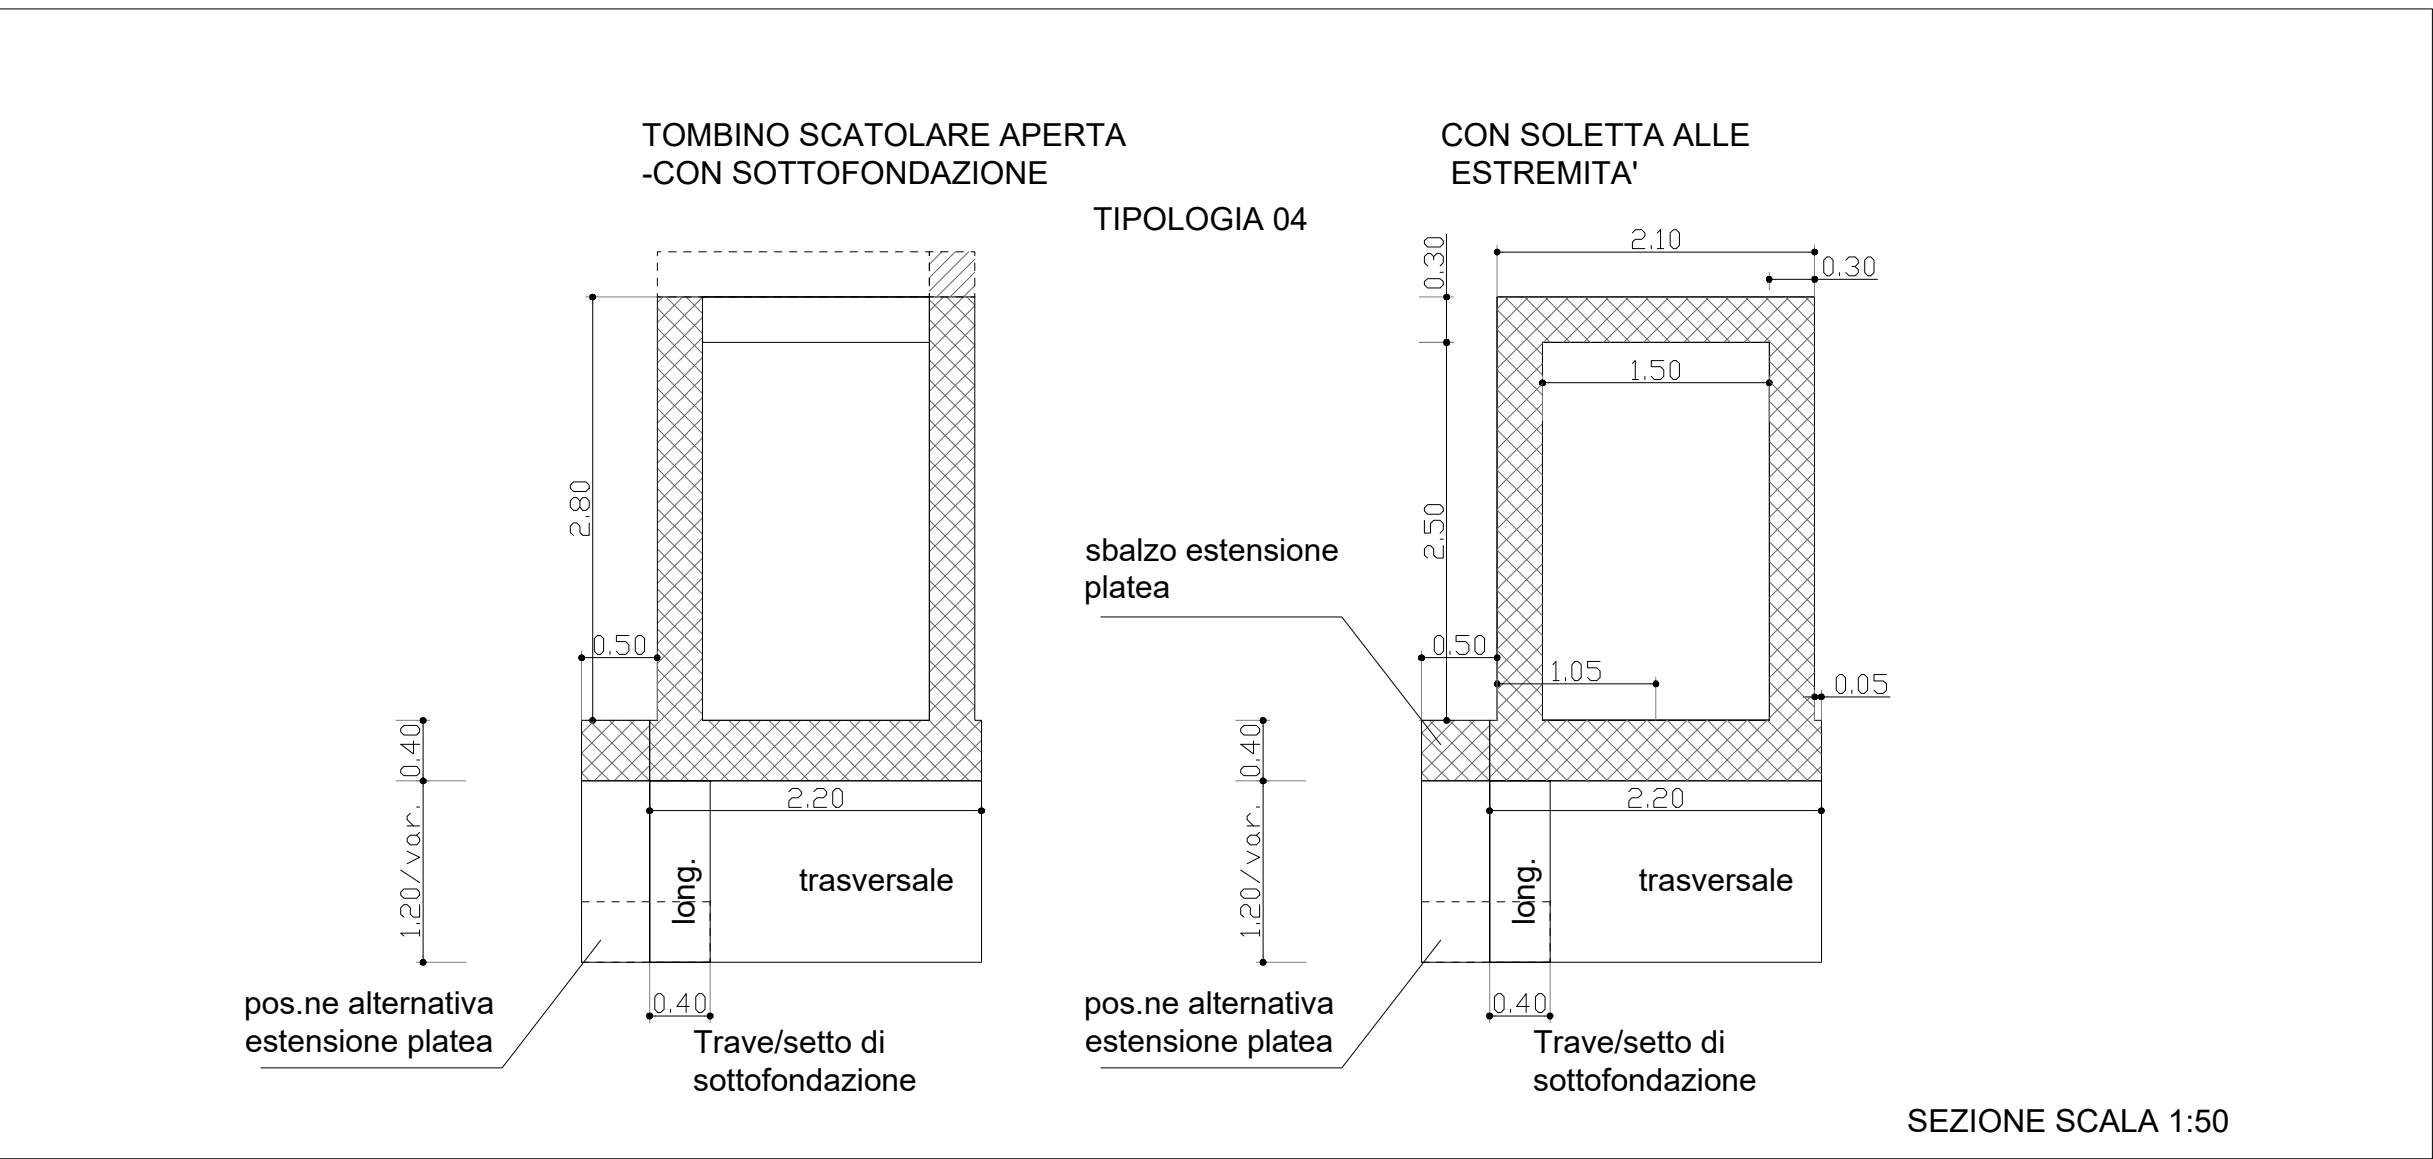
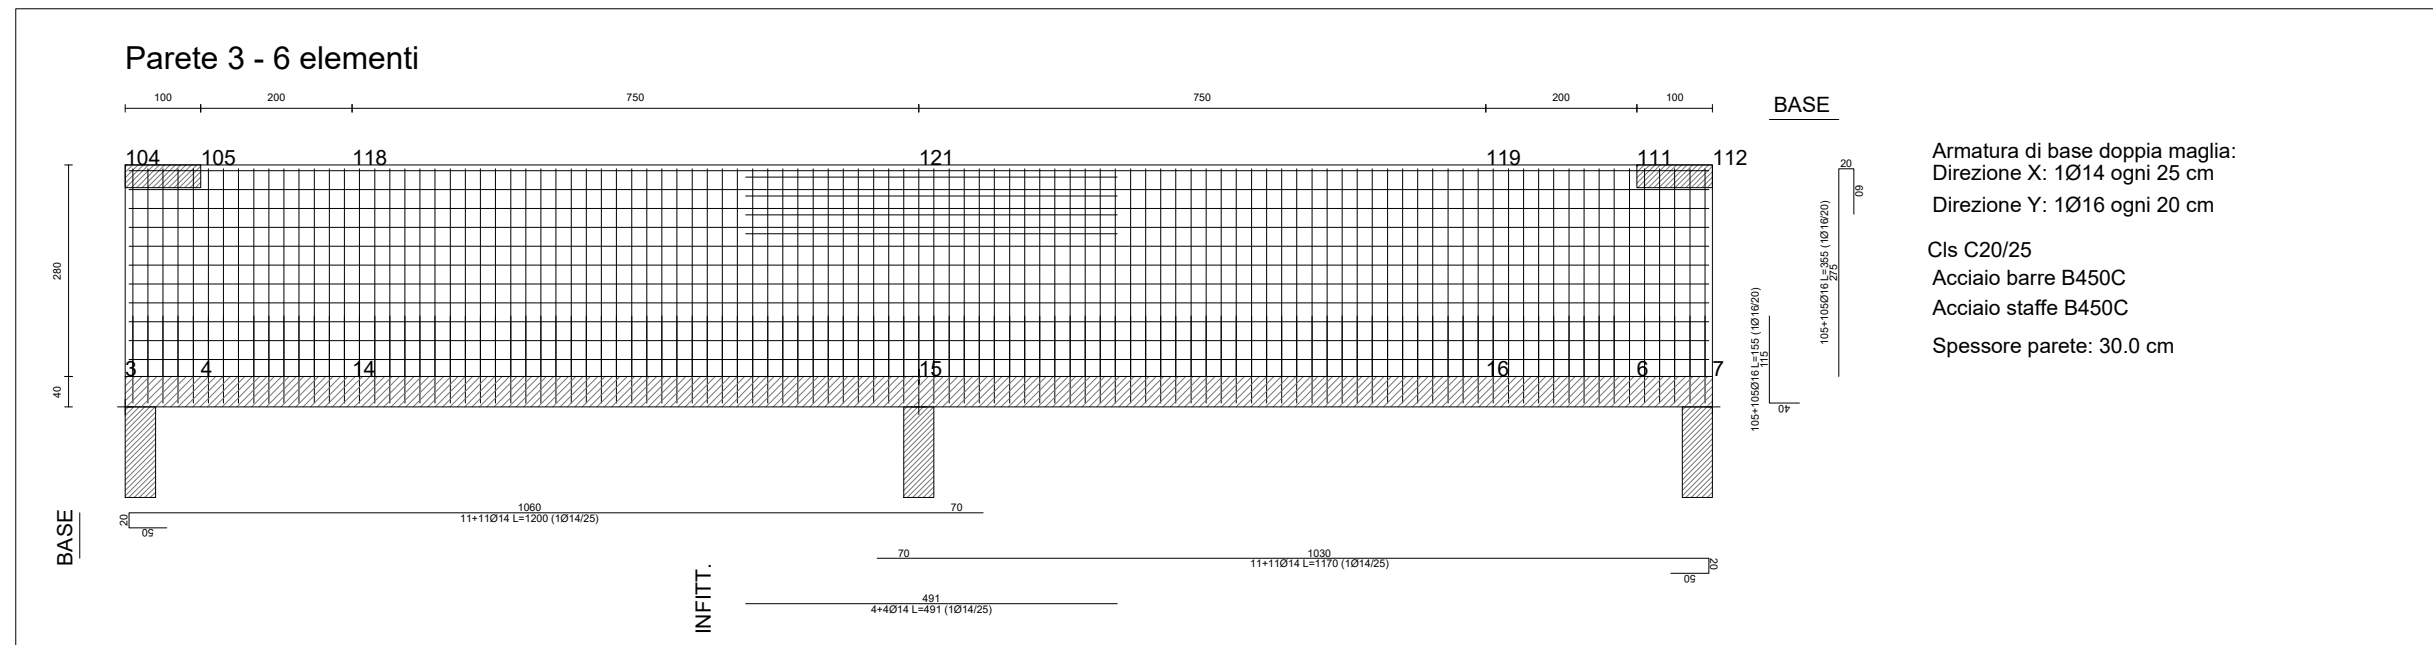
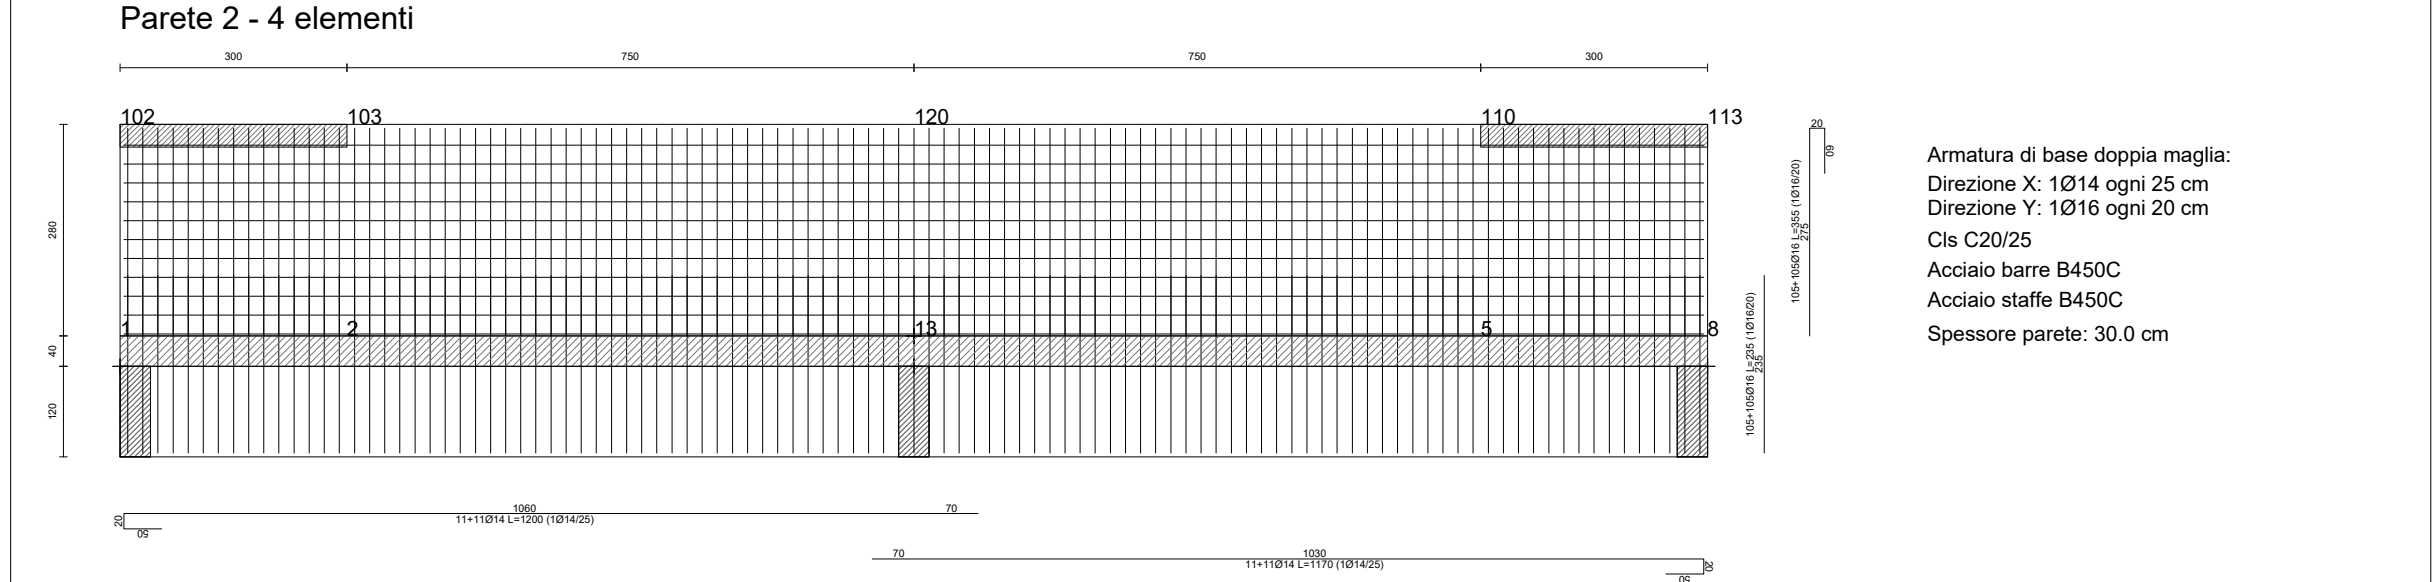



Tombino in c.a. Marchese-Giacco - TIPOLOGIA 04 - Disegni strutturali: Impalcati e carpenterie

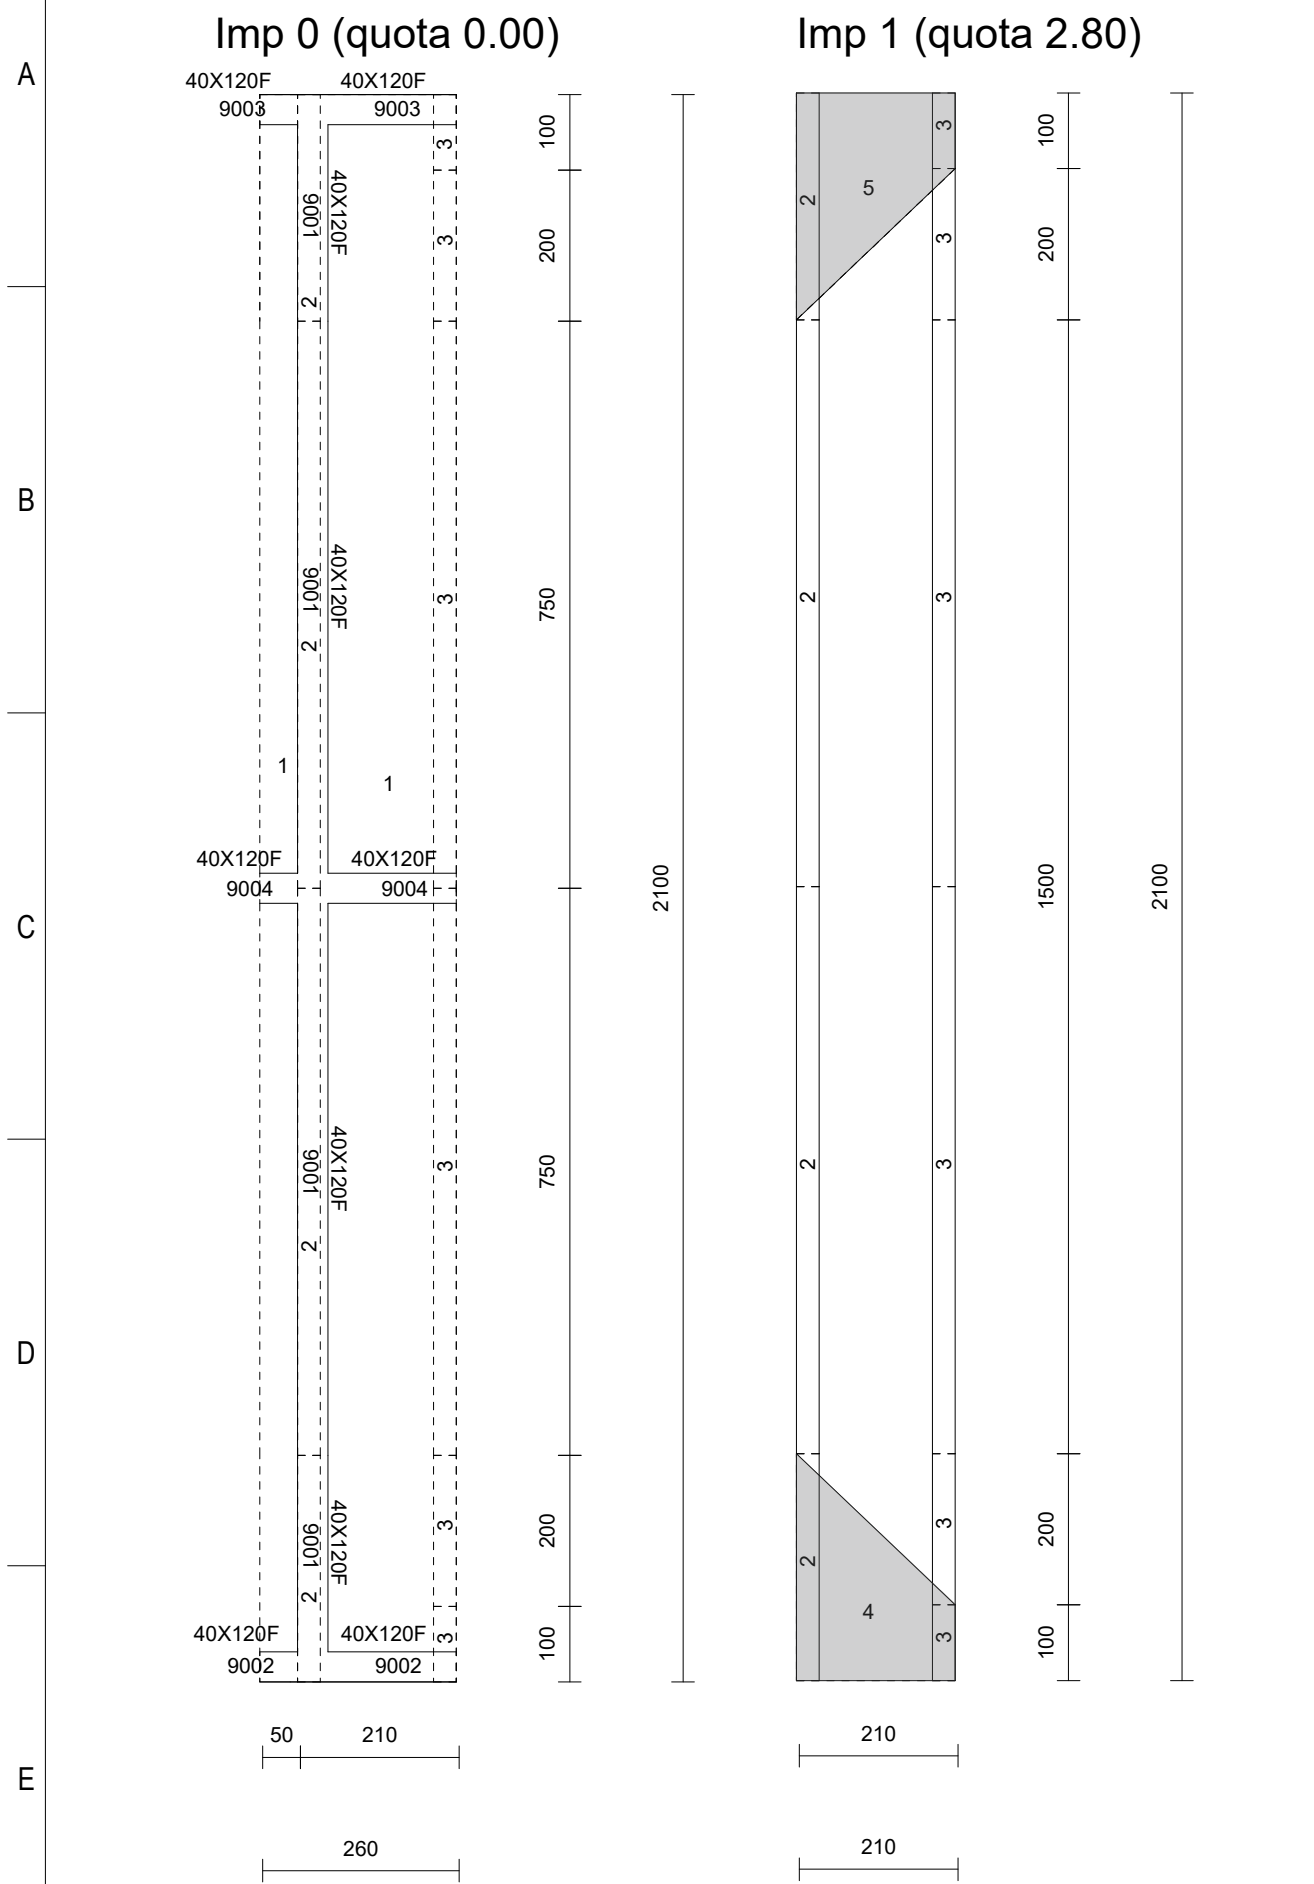

VISTA ASSONOMETRICA 2

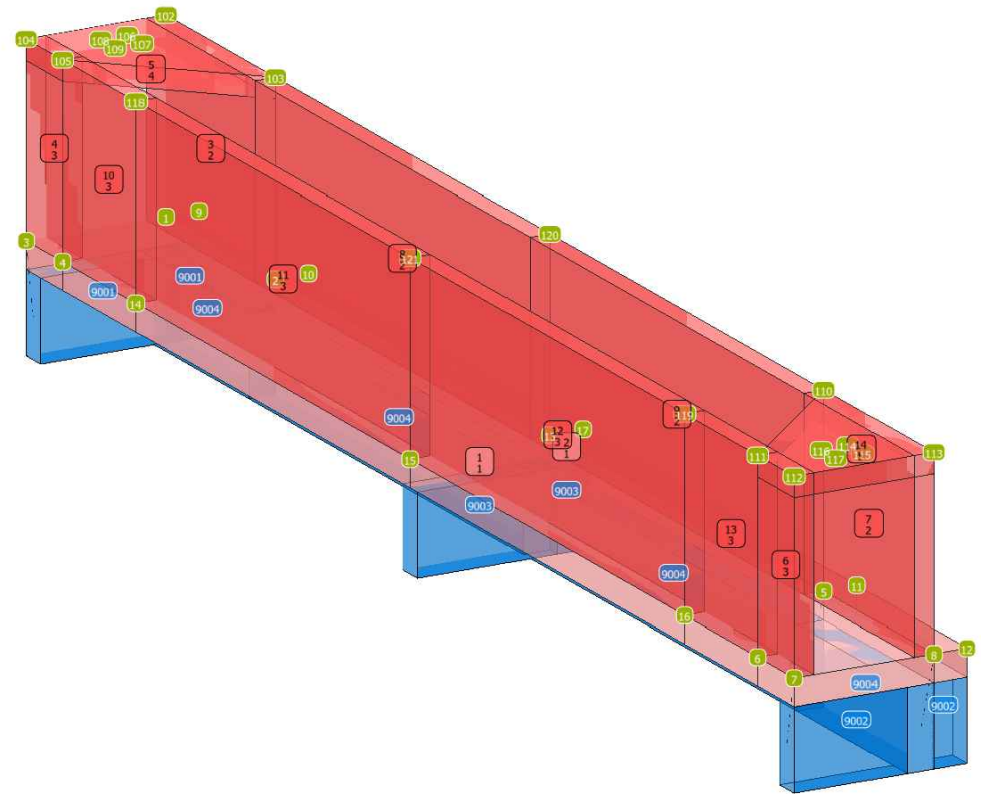

VISTA ASSONOMETRICA 1

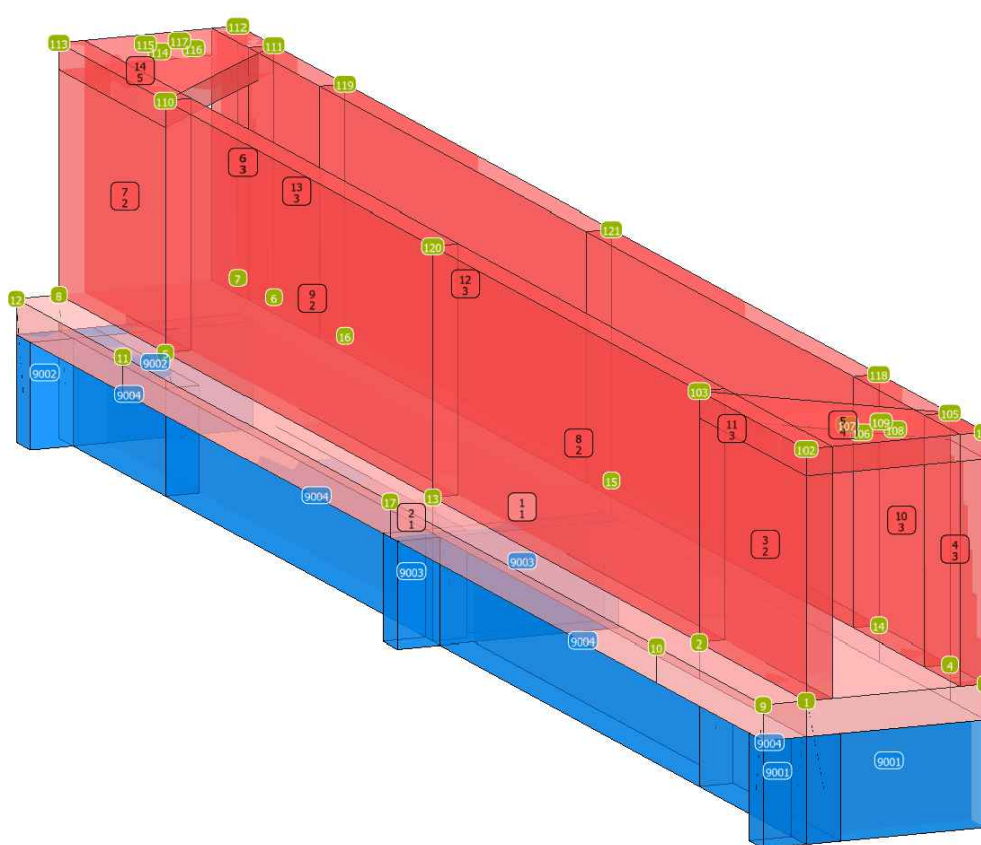

COMUNE DI CARDINALE
(PROVINCIA DI CATANZARO)



STUDIO MACRI'
TECNICI ASSOCIATI

Progetti integrati
d'Ingegneria
ed Architettura

PERIZIA DI VARIANTE TECNICA E SUPPL.VA

DATA:	FEBBRAIO 2026	PROGETTISTI:	ING. DOMENICO MACRI'	DIREZIONE LAVORI:	ING. DOMENICO MACRI'

TITOLO DEL PROGETTO:	INTERVENTI DI SISTEMAZIONE DELLE PENDICI SOVRASTANTI IL CENTRO STORICO DEL COMUNE DI CARDINALE - CODICE CZ042A/10.
----------------------	--

Prof. Dis.	Modifiche:	1
	Sostituisce il N.	2
	Sostituito dal N.	3

ALL. N.	OGGETTO DEL DISEGNO:	TOMBINO IN C.A. MARCHESE-GIACCO - TIPOLOGIA 04 - DISEGNI STRUTTURALI: IMPALCATI E CARPENTERIE
---------	----------------------	---

SCALA:	ENTE APPALTANTE:	varie
	COMMISSARIO DEL GOVERNO per il contrasto dissesto R. Calabria - info@pec.dissestocalabria.it	
	RESPONSABILE U.P. - Geom. A. FALVO - e-mail: a.falvo@dissestocalabria.it	

A TERMINI DI LEGGE - ART. 2578 - DEL C.C. CI RISERVIAMO L'ESCLUSIVA PROPRIETÀ DI QUESTO ELABORATO TECNICO, CON DIVIETO DI COPIARLO O RIPRODURLO SENZA IL NOSTRO CONSENSO SCRITTO

SEDE OPERATIVA ED
AMM.VA
Centro Lucrezia della Valle
Via Lucrezia della Valle n.19/40

88100 CATANZARO (CZ)
Tel. e Fax 0961 753475