



Tombino in c.a. Marchese-Giacco - TIPOLOGIA 07 - Disegni strutturali: Impalcati e carpenterie


Imp 0 (quota 3.50)

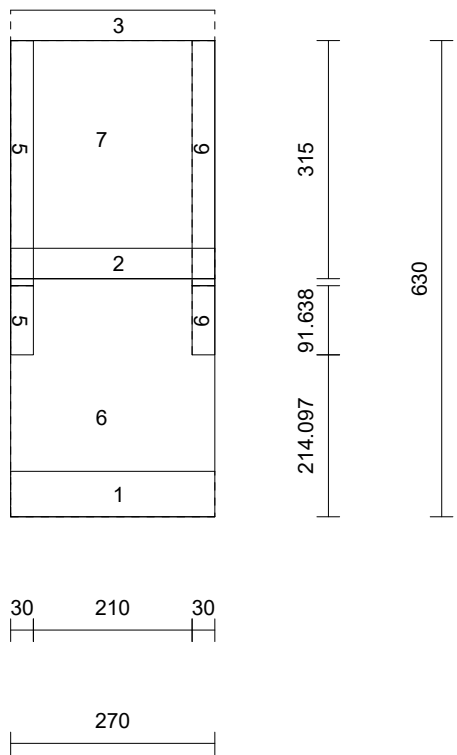

Imp 1 (quota 7.50)

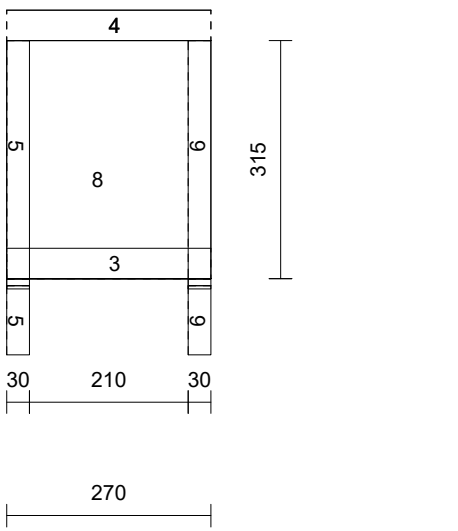


Muro 1

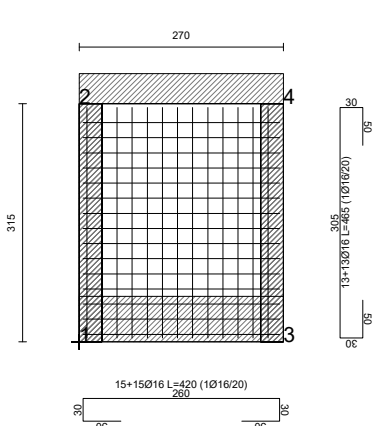


Armatura di base doppia maglia:
Direzione X: 1016 ogni 20 cm
Direzione Y: 1016 ogni 20 cm
Cis C20/25
Acciaio barre B450C
Acciaio staffe B450C
Spessore parete: 40.0 cm

Muro 2

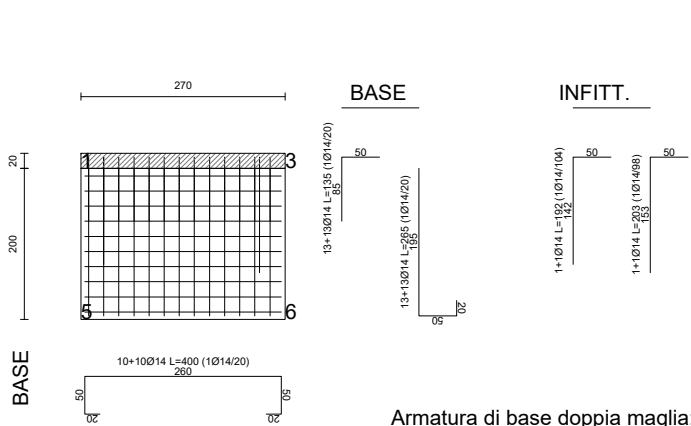


Armatura di base doppia maglia:
Direzione X: 1014 ogni 20 cm
Direzione Y: 1014 ogni 20 cm
Cis C20/25
Acciaio barre B450C
Acciaio staffe B450C
Spessore parete: 60.0 cm

Muro 3

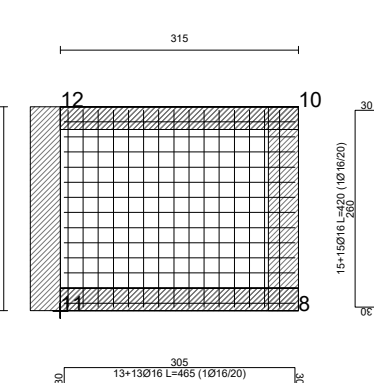


Armatura di base doppia maglia:
Direzione X: 1016 ogni 20 cm
Direzione Y: 1016 ogni 20 cm
Cis C20/25
Acciaio barre B450C
Acciaio staffe B450C
Spessore parete: 40.0 cm

Muro 4

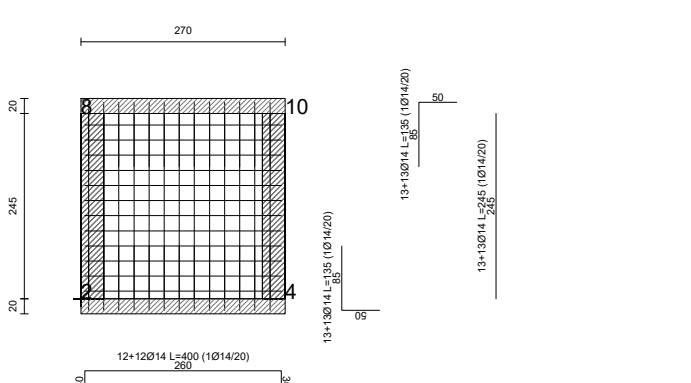


Armatura di base doppia maglia:
Direzione X: 1014 ogni 20 cm
Direzione Y: 1014 ogni 20 cm
Cis C20/25
Acciaio barre B450C
Acciaio staffe B450C
Spessore parete: 40.0 cm

Muro 5

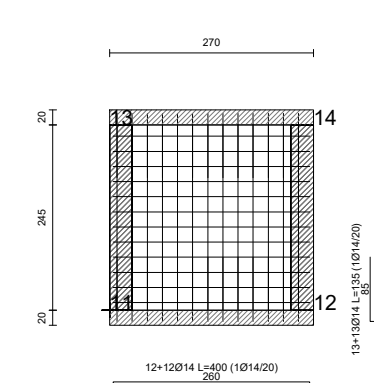


Armatura di base doppia maglia:
Direzione X: 1014 ogni 20 cm
Direzione Y: 1014 ogni 20 cm
Cis C20/25
Acciaio barre B450C
Acciaio staffe B450C
Spessore parete: 40.0 cm

Muro 8

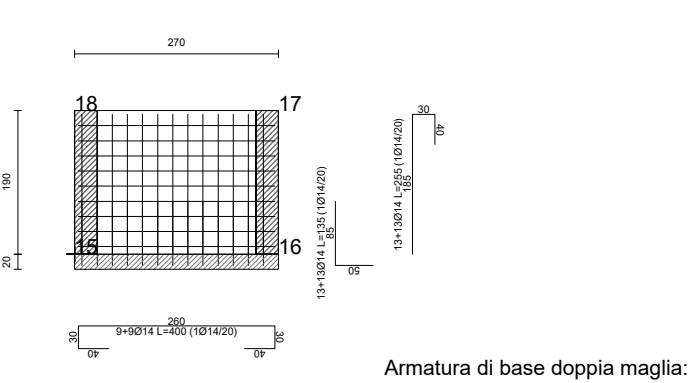



Armatura di base doppia maglia:
Direzione X: 1014 ogni 20 cm
Direzione Y: 1014 ogni 20 cm
Cis C20/25
Acciaio barre B450C
Acciaio staffe B450C
Spessore parete: 40.0 cm

Muro 9

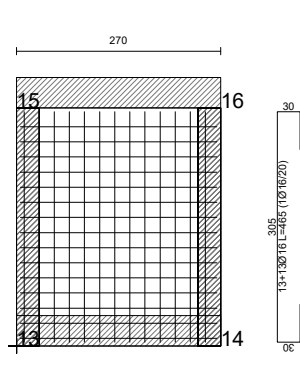


Armatura di base doppia maglia:
Direzione X: 1016 ogni 20 cm
Direzione Y: 1016 ogni 20 cm
Cis C20/25
Acciaio barre B450C
Acciaio staffe B450C
Spessore parete: 40.0 cm

Parete 9 - 3 elementi

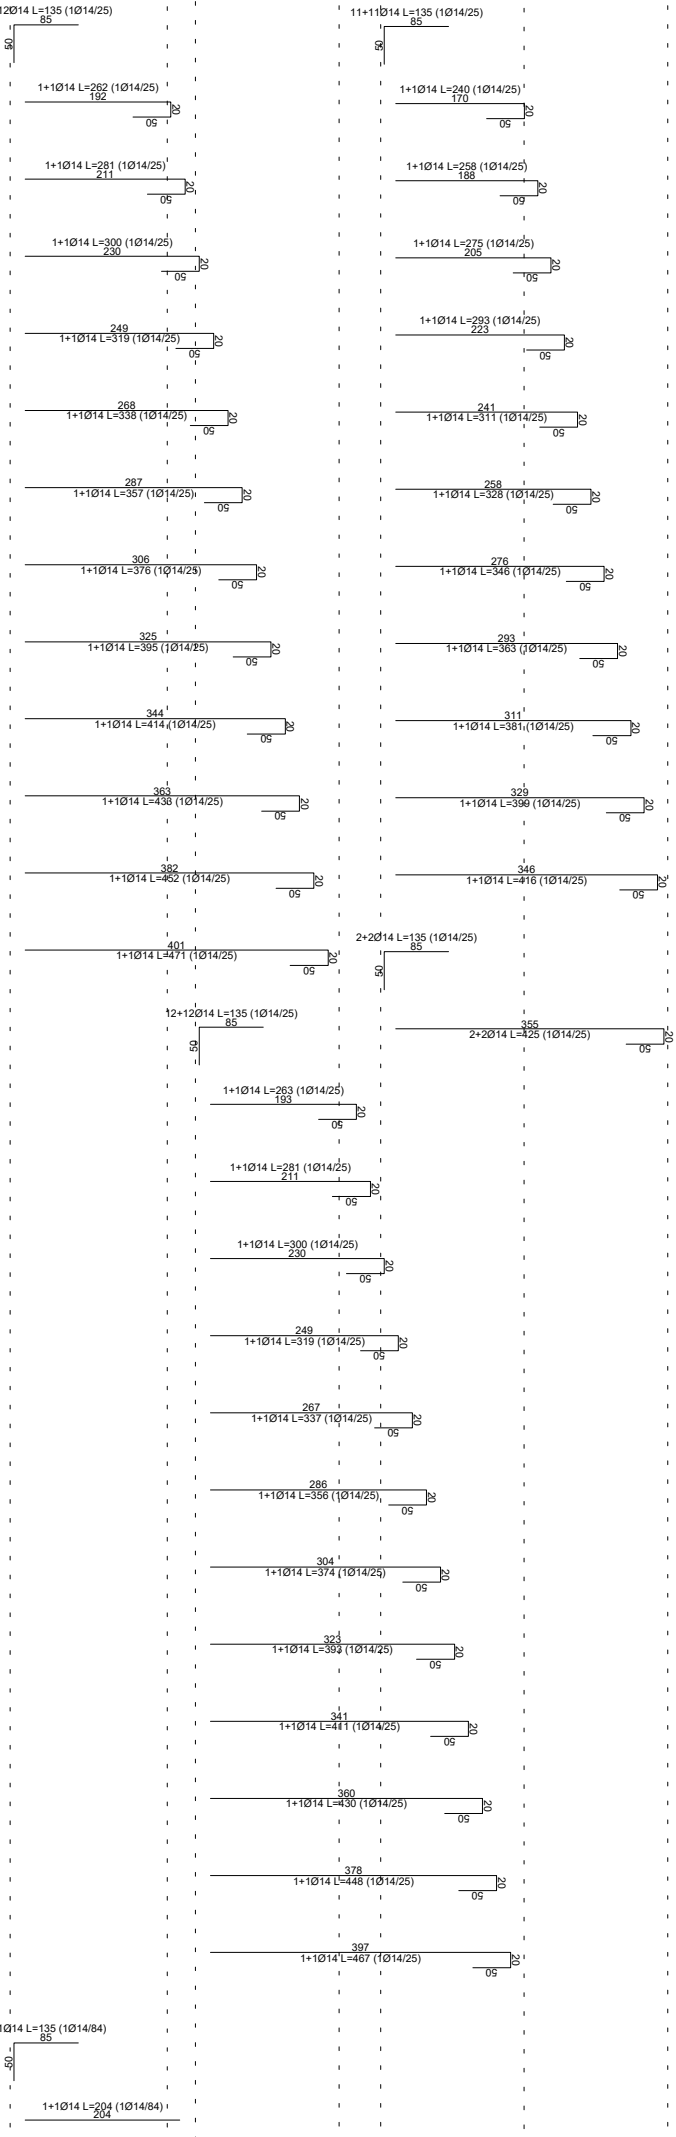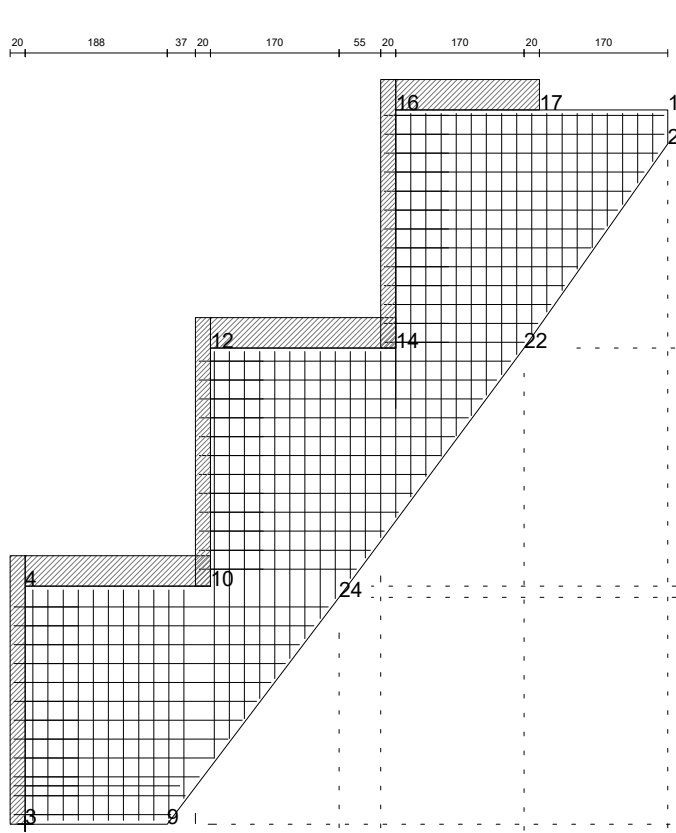


Armatura di base doppia maglia:
Direzione X: 1014 ogni 25 cm
Direzione Y: 1016 ogni 20 cm
Cis C20/25
Acciaio barre B450C
Acciaio staffe B450C
Spessore parete: 30.0 cm



VISTA ASSONOMETRICA N1

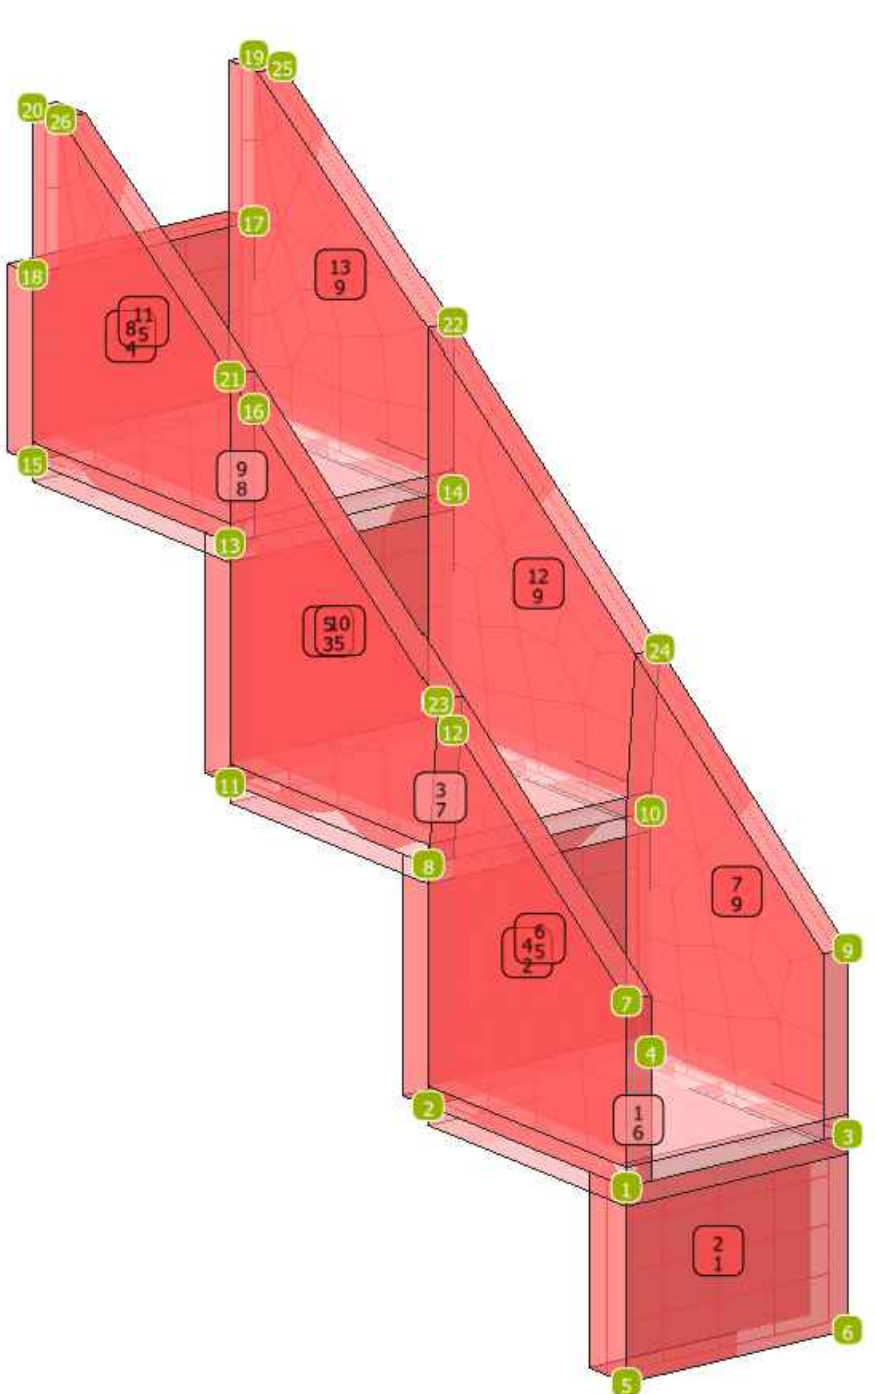

VISTA ASSONOMETRICA N2

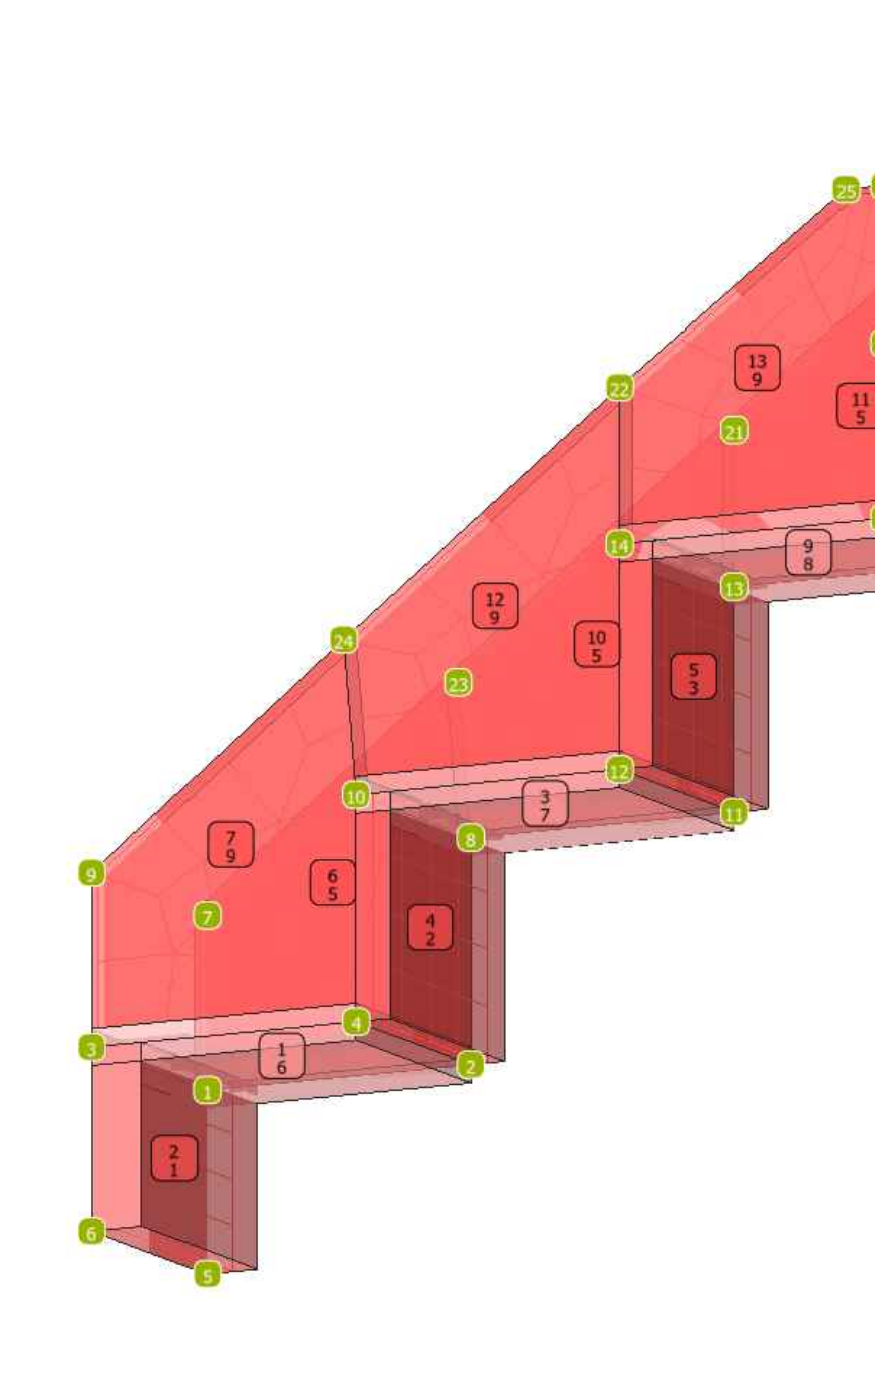

Parete 5 - 3 elementi

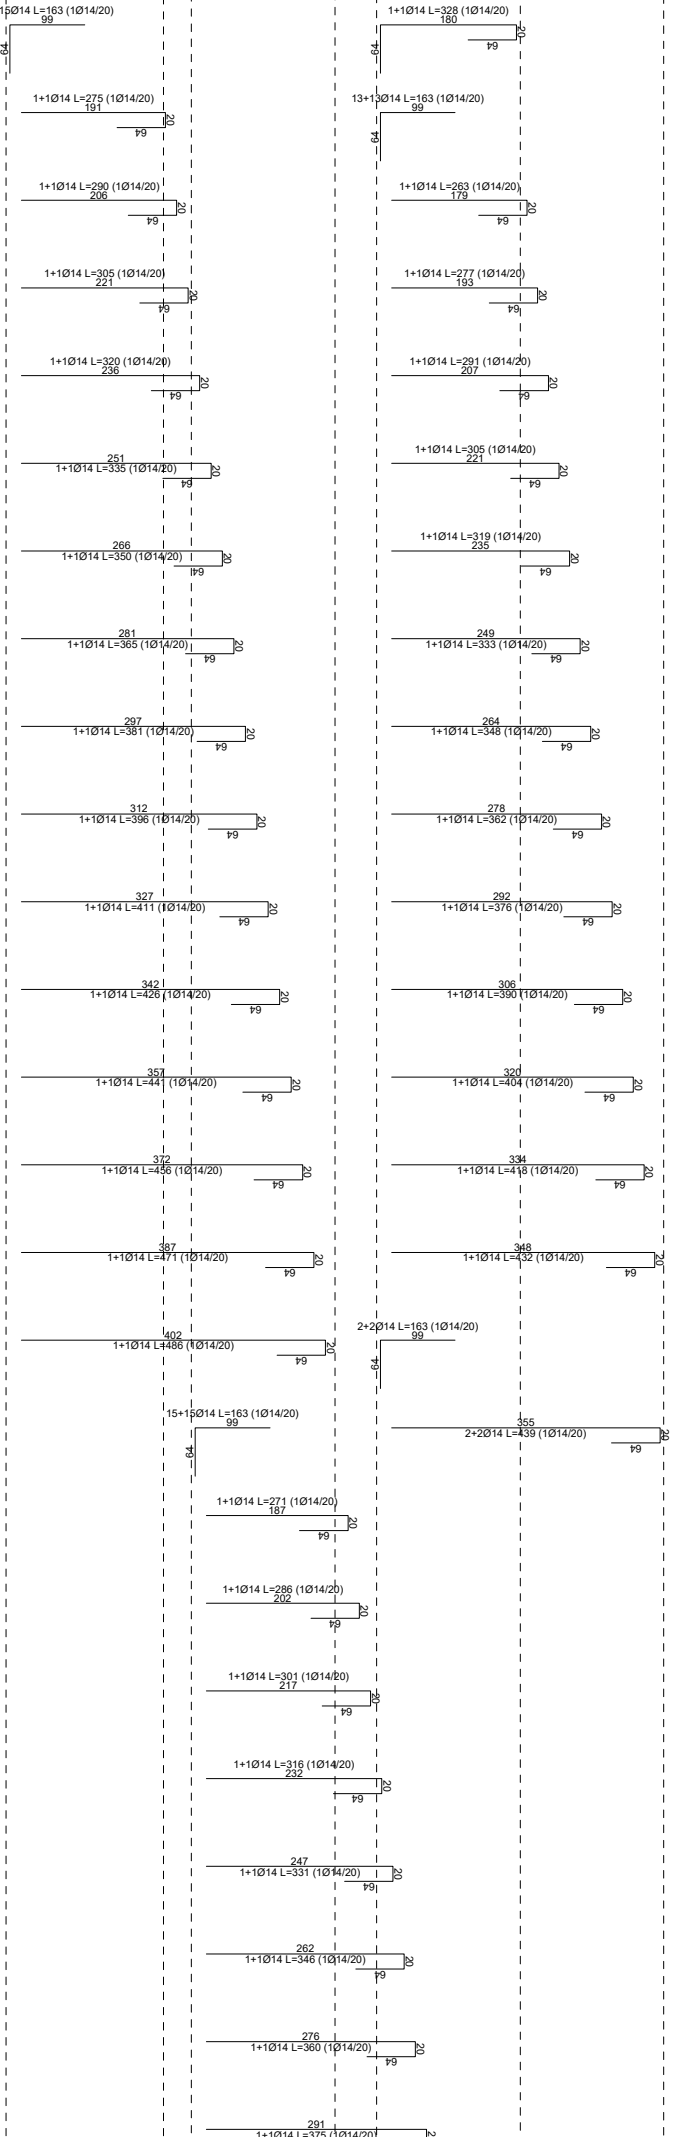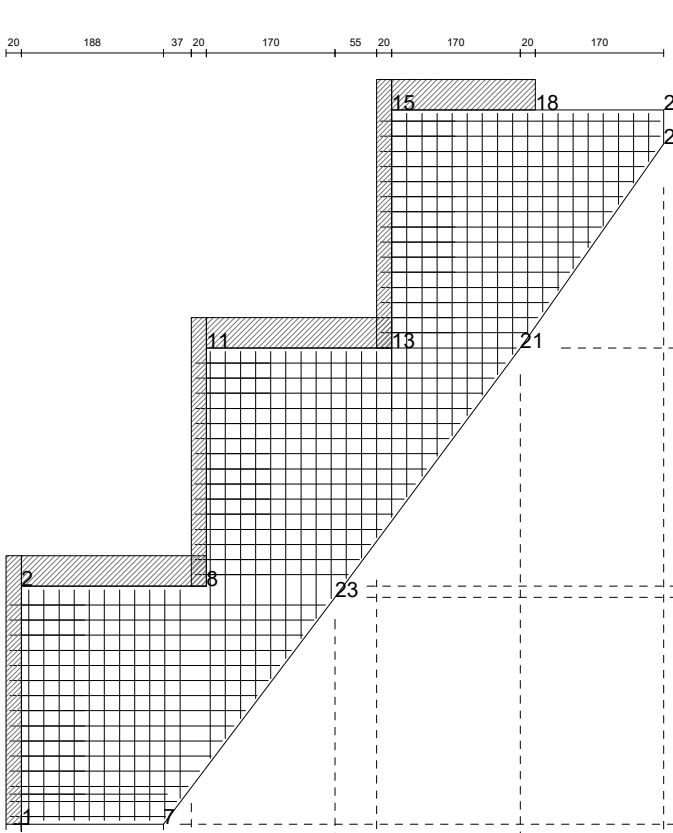

Armatura di base doppia maglia:
Direzione X: 1014 ogni 20 cm
Direzione Y: 1014 ogni 20 cm
Cis C20/25
Acciaio barre B450C
Acciaio staffe B450C
Spessore parete: 30.0 cm



STUDIO MACRI
TECNICI ASSOCIATI

Progetti integrati
d'ingegneria
ed Architettura

COMUNE DI CARDINALE
(PROVINCIA DI CATANZARO)

PERIZIA DI VARIANTE TECNICA E SUPPL.VA

RECAPITI e - mail:
studiomacri@interfree.it
pec: domenico.macri1@ingpec.eu

SEDE OPERATIVA ED
AMM.VA
Centro Lucrezia della Valle
Via Lucrezia della Valle n.1940

88100 CATANZARO (CZ)
Tel. e Fax 0961 753475

DATA:	FEBBRAIO 2028	PROGETTISTI:	ING. DOMENICO MACRI	DIREZIONE LAVORI:	ING. DOMENICO MACRI

TITOLO DEL PROGETTO:	INTERVENTI DI SISTEMAZIONE DELLE PENDICI SOVRASTANTI IL CENTRO STORICO DEL COMUNE DI CARDINALE - CODICE CZ042A/10.
----------------------	--

Prot. Dis.	Modifiche:	1
	Sostituito al N.	2
	Sostituito dal N.	3

ALL. N.	OGGETTO DEL DISEGNO:
---------	----------------------

A7.3.5.7V	TOMBINO IN C.A. MARCHESE-GIACCO - TIPOLOGIA 07 - DISEGNI STRUTTURALI: IMPALCATI E CARPENTERIE
-----------	---

SCALA:	ENTE APPALTANTE:
varie	COMMISSARIO DEL GOVERNO per il contratto discusso R. Calabria - info@pec.dissestocalabria.it
	RESPONSABILE U.P. - Geom. A. FALVO - e-mail: a.falvo@dissestocalabria.it

A TERMINI DI LEGGE - ART. 2678 - DEL C.C. O RISERVIAMO L'ESCLUSIVA PROPRIETA' DI QUESTO ELABORATO TECNICO, CON DIVIETO DI
COPIARE O RIPRODURRE SENZA IL NOSTRO CONSENSO SCRITTO