


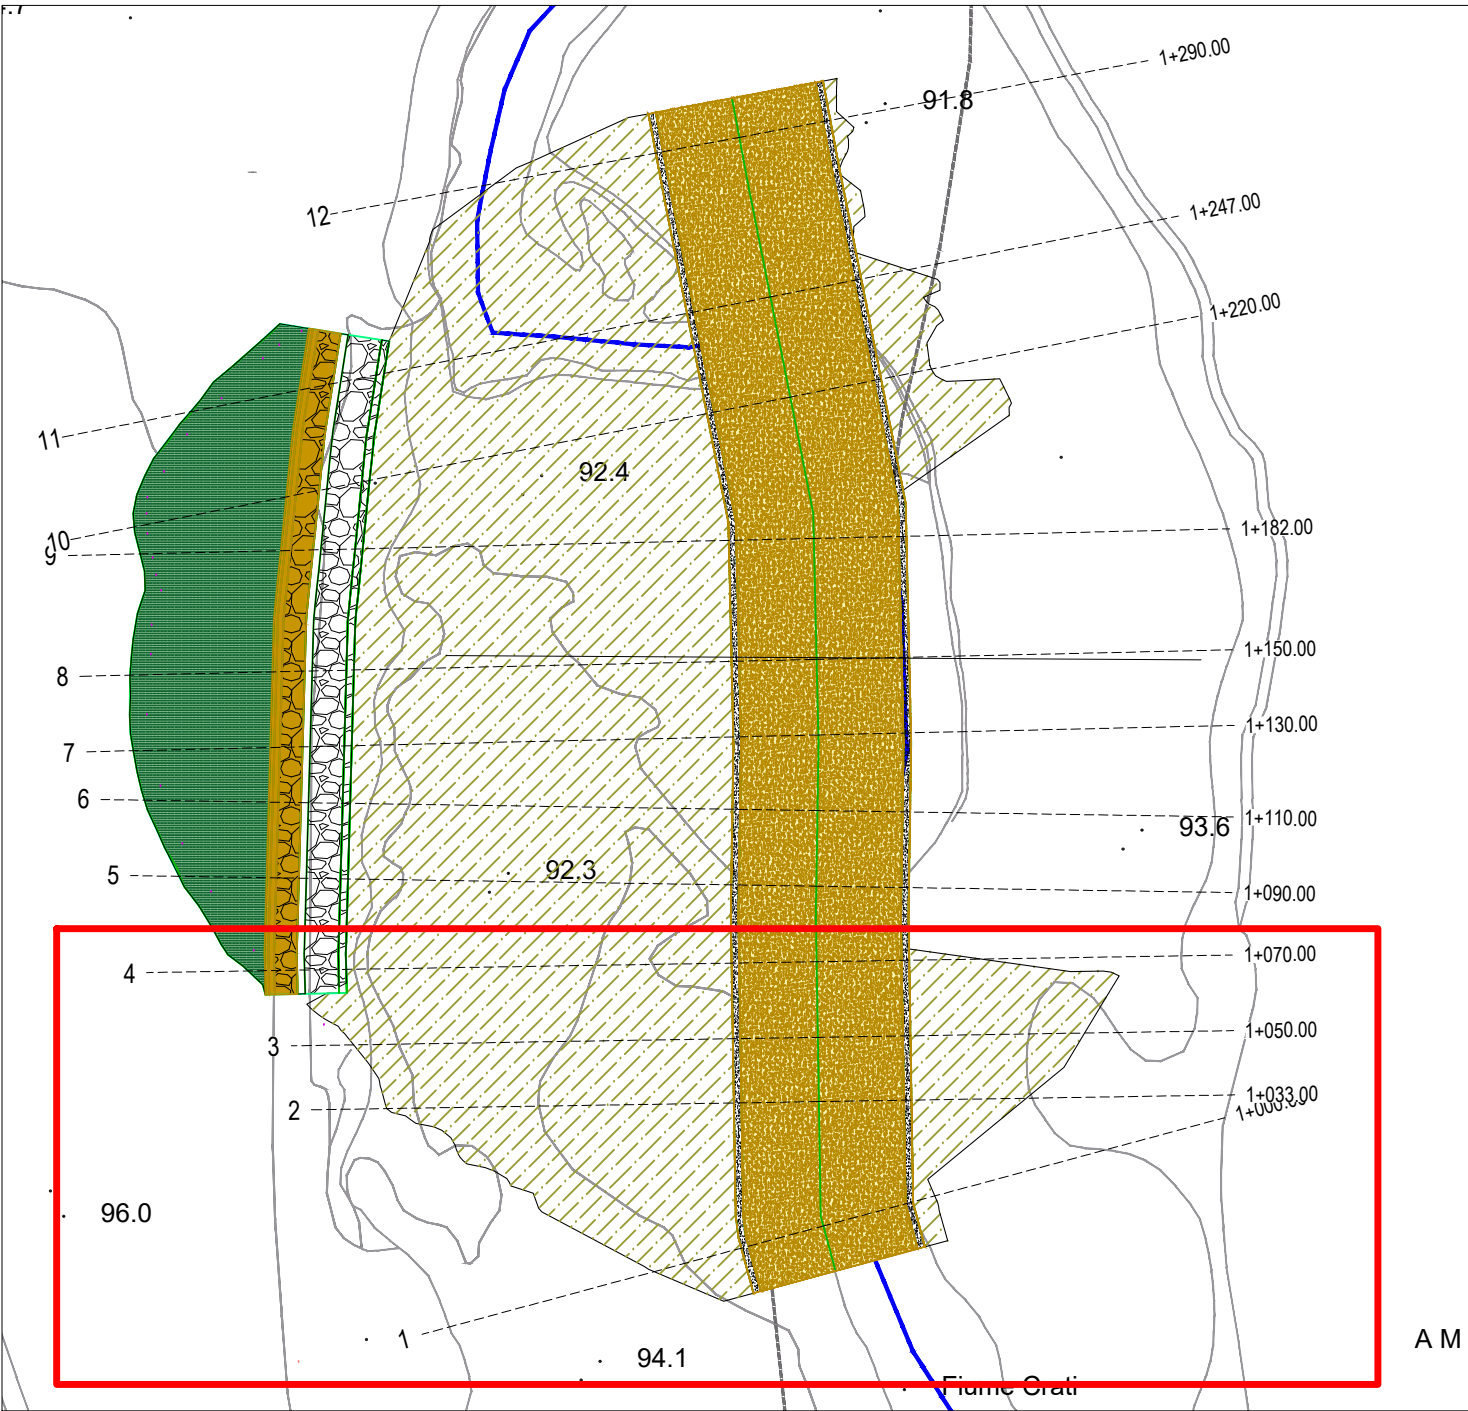

SEZIONI DA 1 a 4				
	BLANCIO MOVIMENTI TERRA PARTE OPERA [mc]	TIPO	BILANCIO TOTALE [mc]	TIPO
Riprofilatura	8286.48	Sterro	7833.89	Sterro
Argine di progetto	452.59	Riporto		



Repubblica Italiana



Regione Calabria

Commissario di Governo

per il contrasto del dissesto idrogeologico nel territorio della Regione Calabria – art. 10 Legge n.116 dell'11/08/2014

Comune di Lattarico



Lavori di manutenzione per il ripristino della officiosità idraulica del Fiume Crati nel tratto situato a circa 1.5 km a Monte della Confluenza del T.Finita nel Comune di Lattarico. CUP E28H21000420001 – CIG B4F526D62B

PROGETTO ESECUTIVO

TITOLO DOCUMENTO:

SEZIONI DI PROGETTO: F. CRATI TAV 1 DI 3

Il Progettista e CSP

Ing. Stefano Saullo

Stefano Saullo
Laurea
Magistrale in
Ingegneria Civile
23.11.2025
23:15:30
GMT+02:00

Il R.U.P.

SCALA

VARIE

TAV.
PE.EGP.02

FORMATO
A1

SCAVI

RIPORTI

