

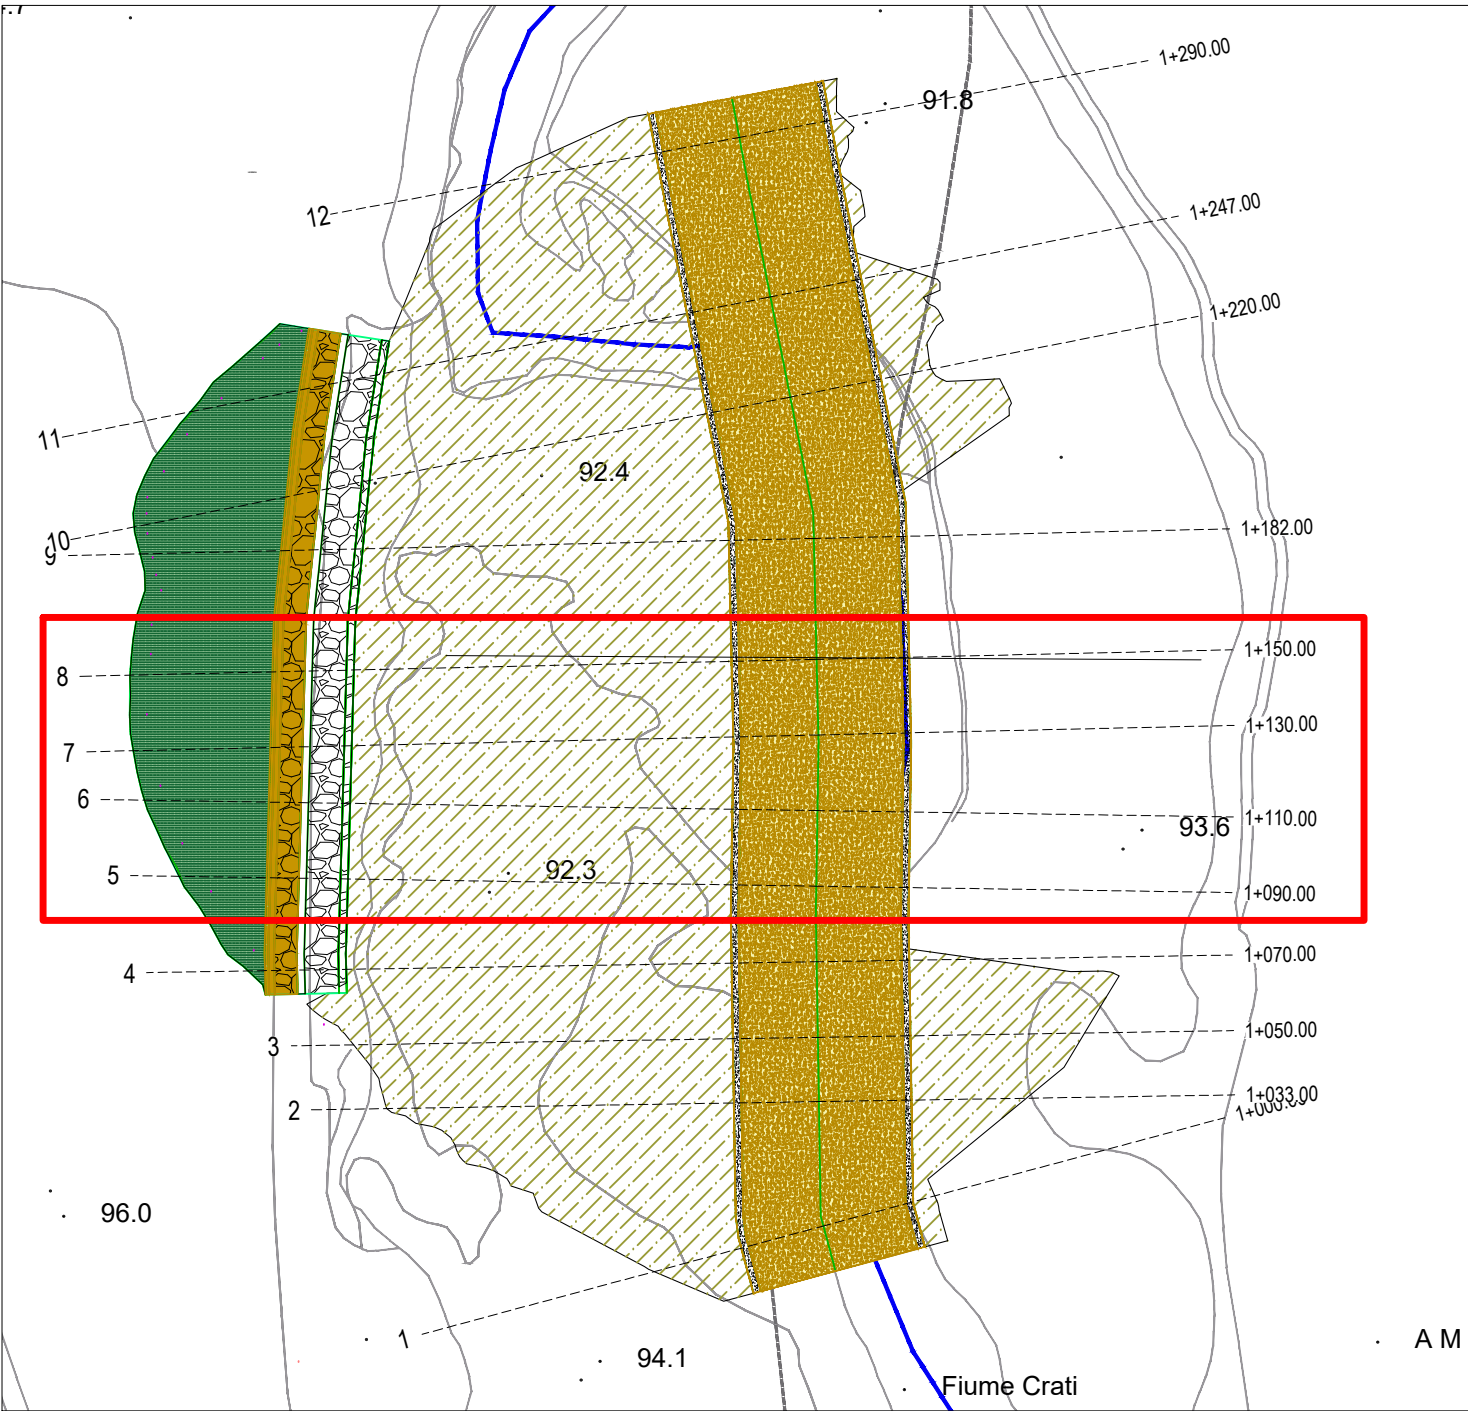
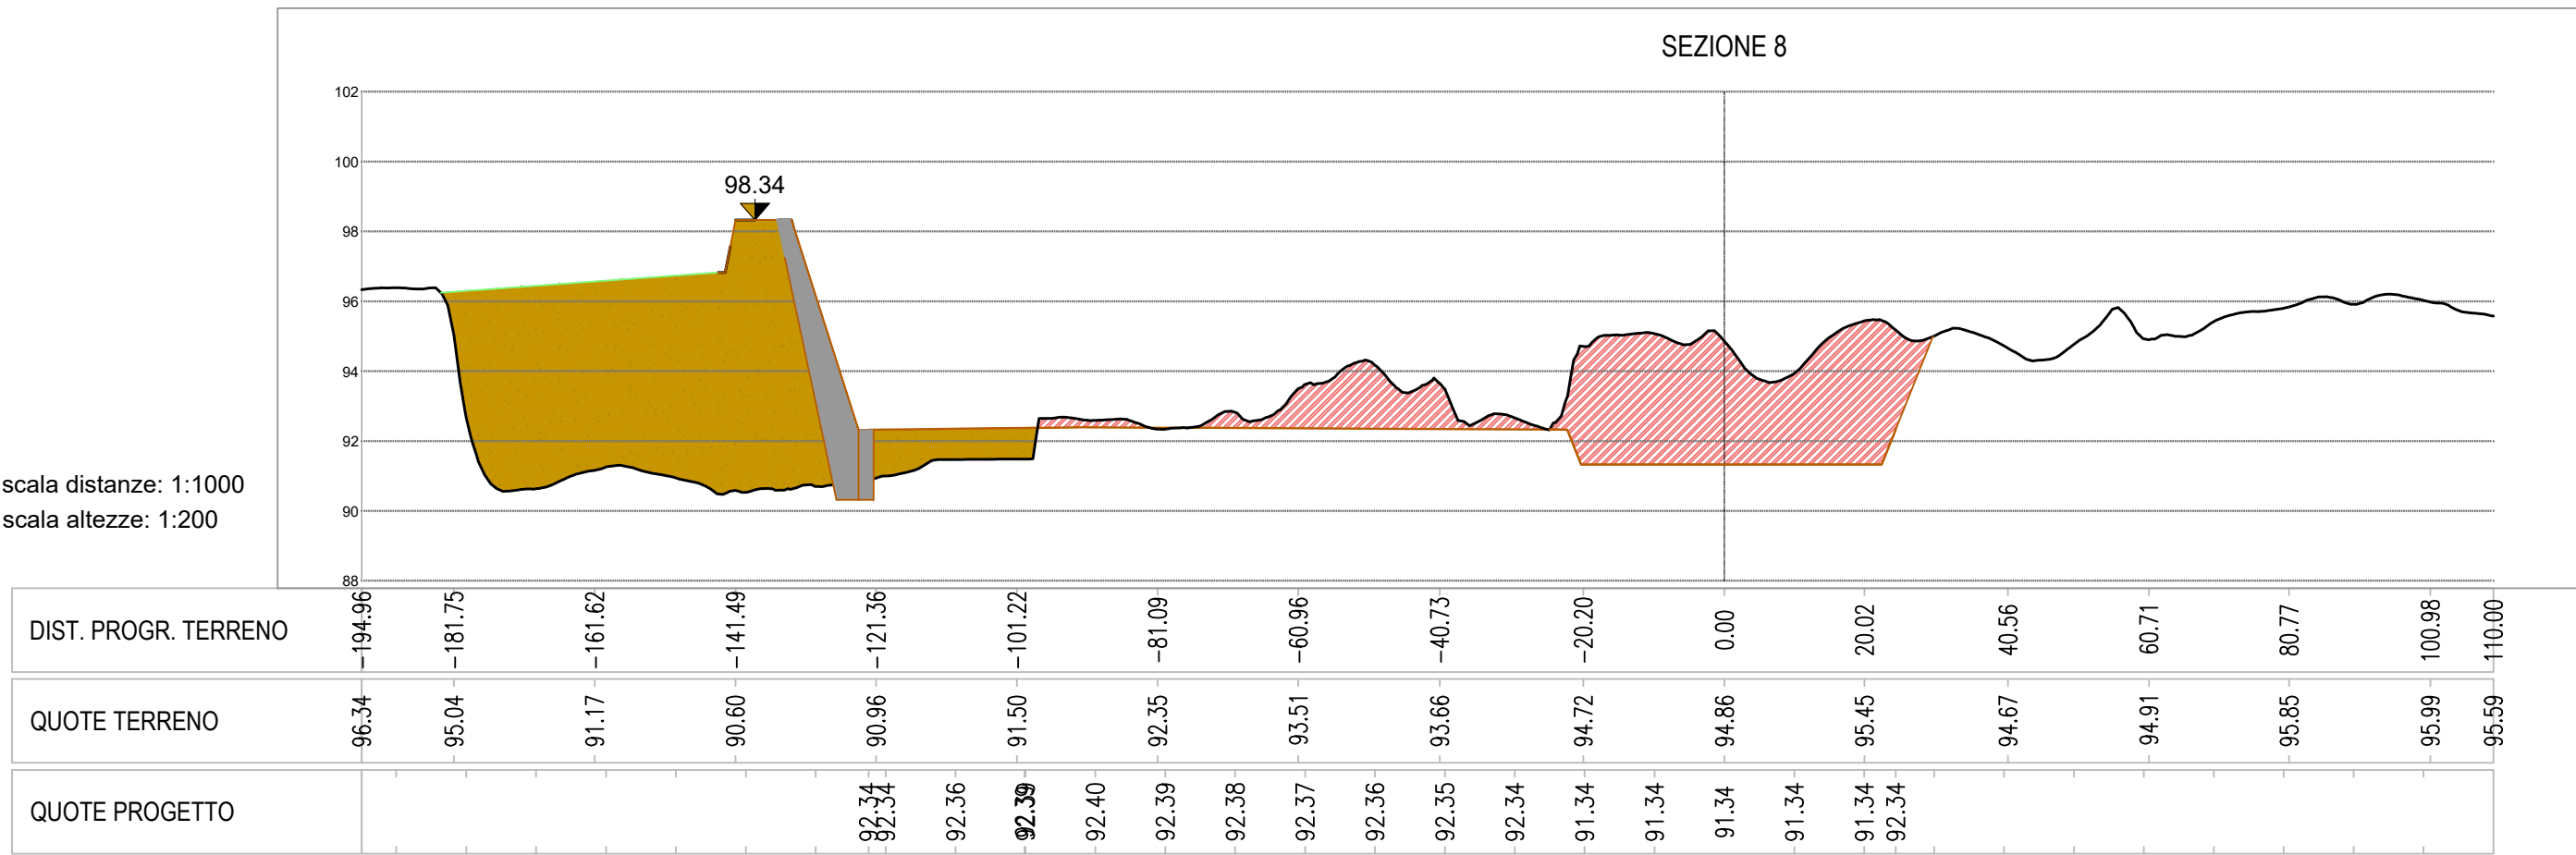
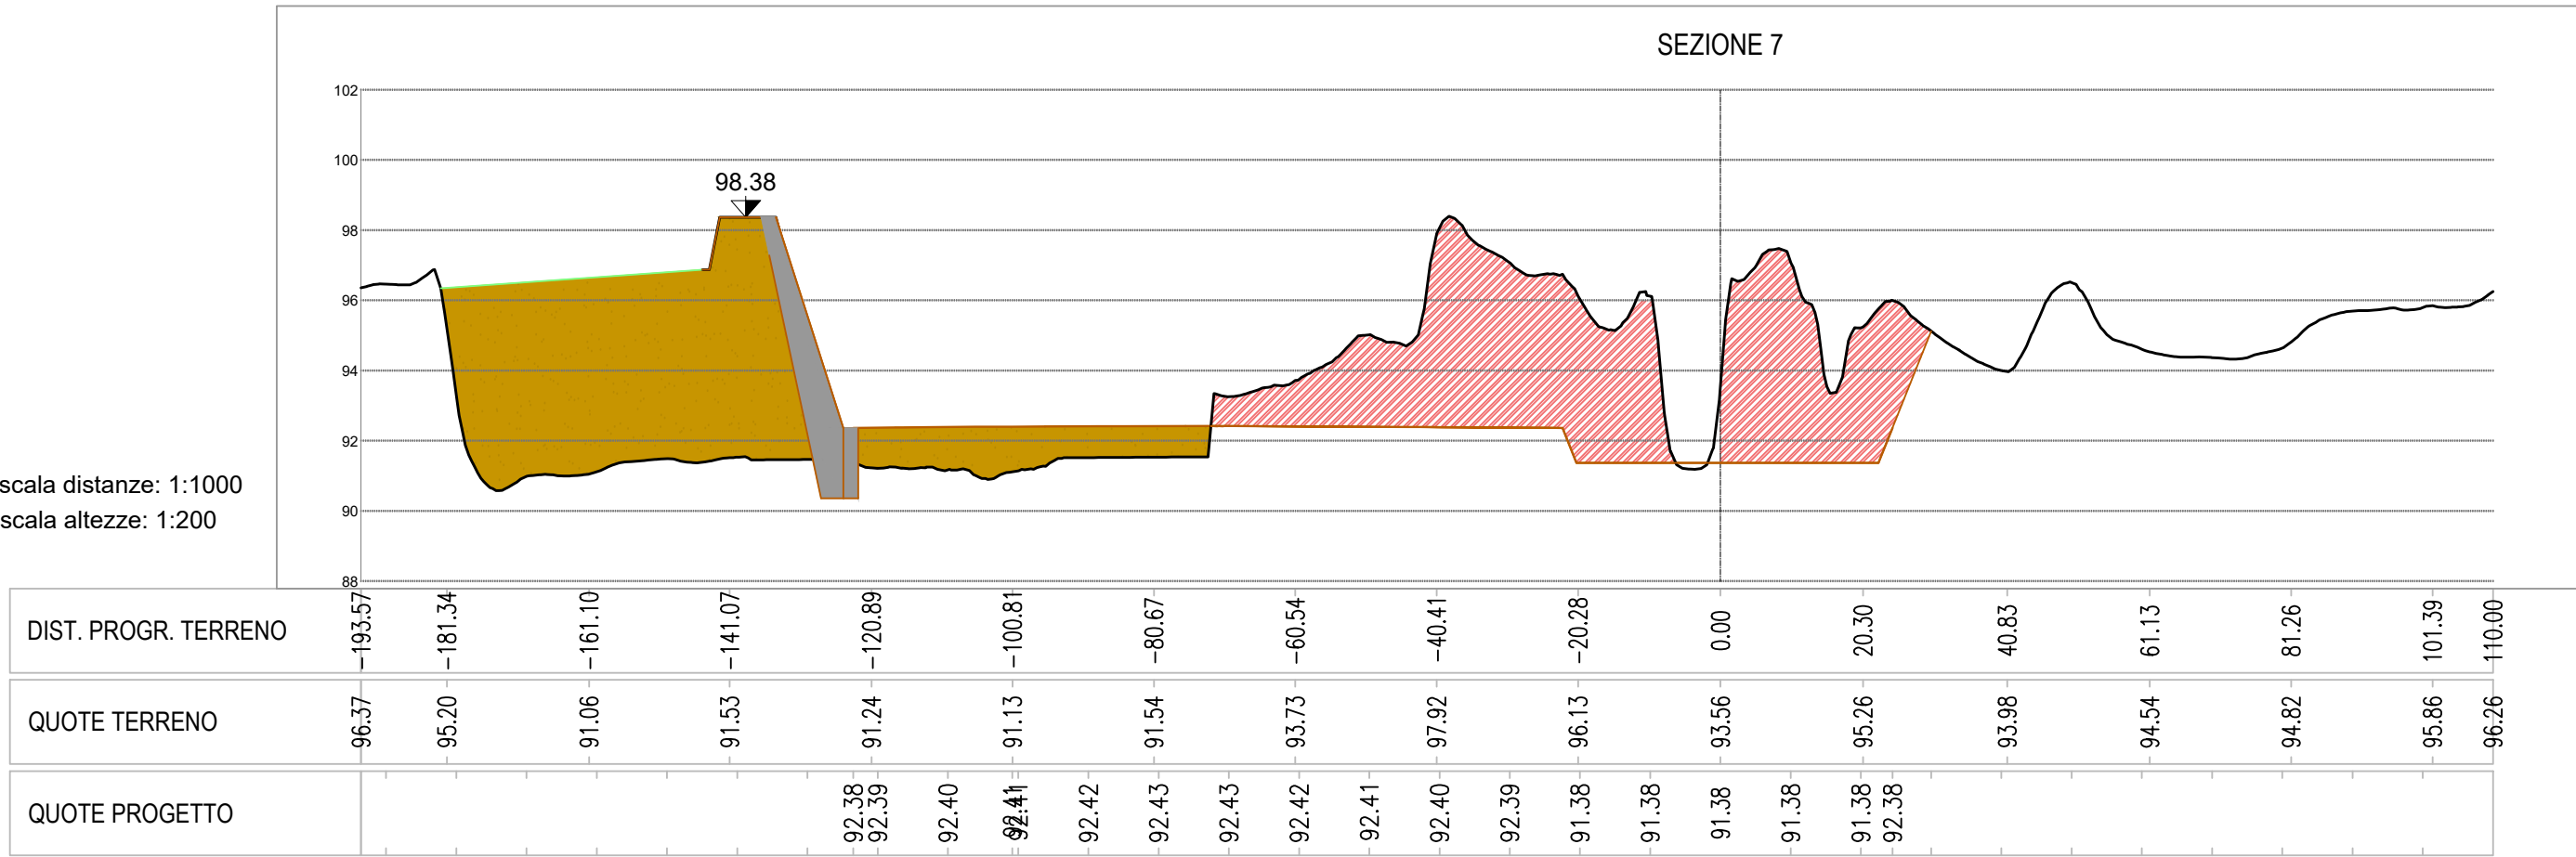


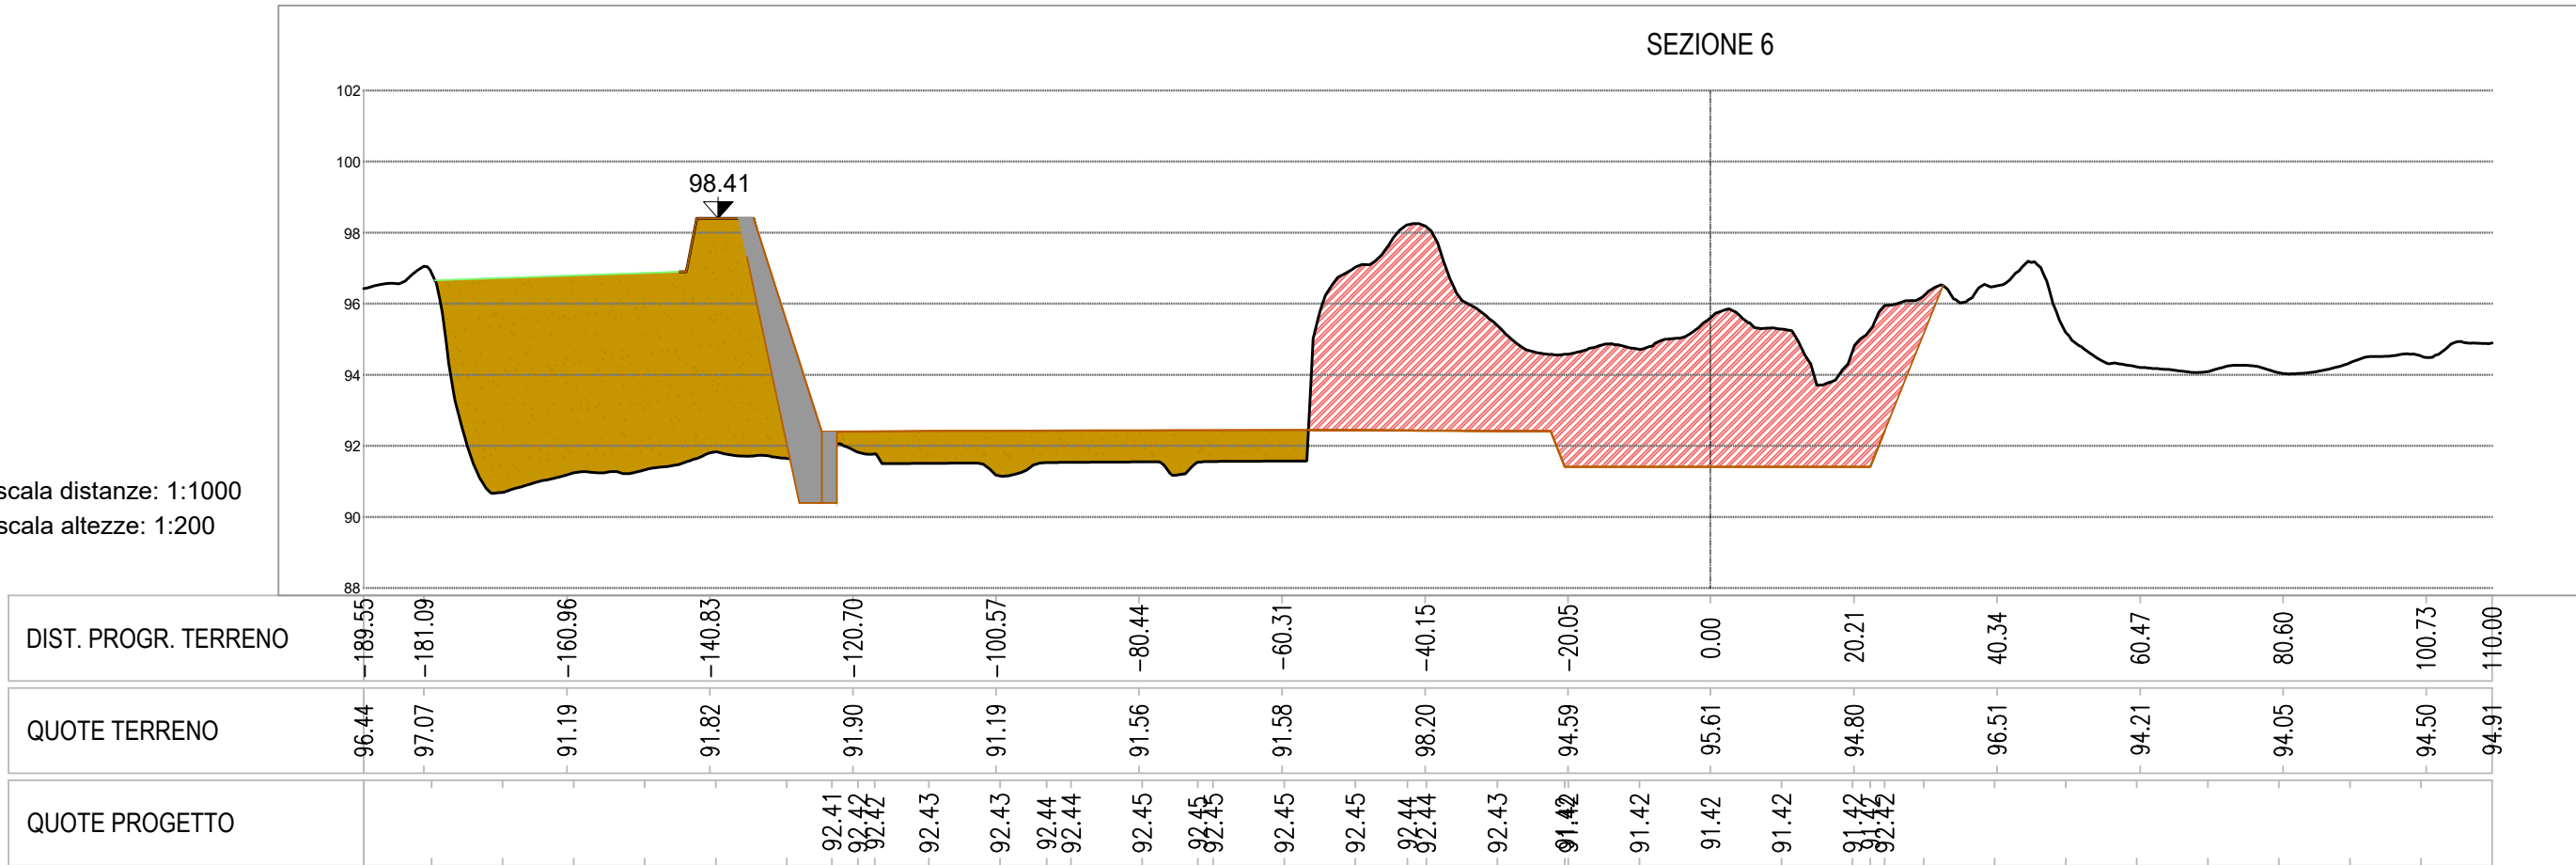

SEZIONI DA 5 a 8				
	BILANCIO MOVIMENTI TERRA PARTE OPERA [mc]	TIPO	BILANCIO TOTALE [mc]	TIPO
Riprofilatura	17502.65	Sterro	935.06	Sterro
Argine di progetto	16567.59	Riparto		

SCAVI

RIPORTI

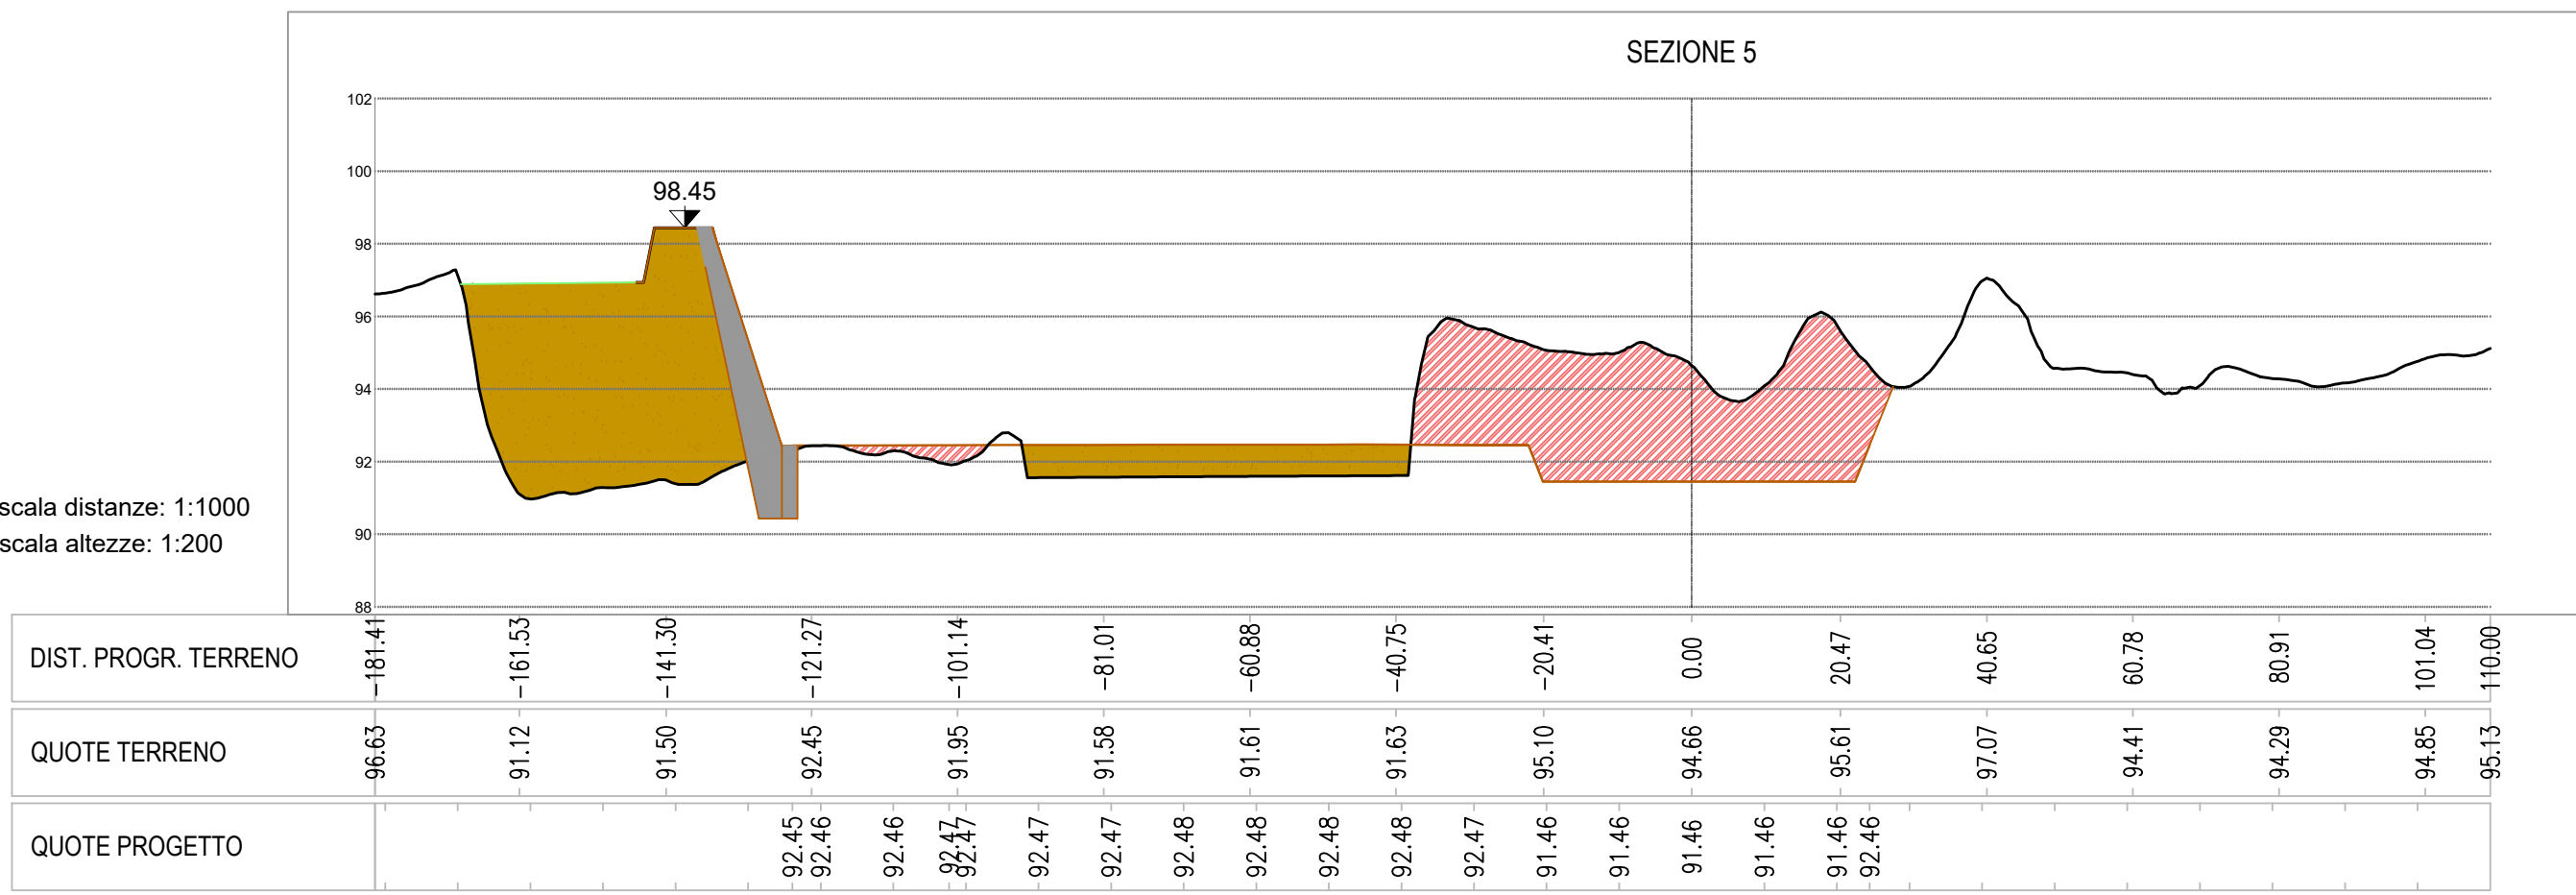



Repubblica Italiana



Regione Calabria

Commissario di Governo

per il contrasto del dissesto idrogeologico nel territorio della Regione Calabria – art. 10 Legge n.116 dell'11/08/2014

Comune di Lattarico



Lavori di manutenzione per il ripristino della officiosità idraulica del Fiume Crati nel tratto situato a circa 1.5 km a Monte della Confluenza del T.Finita nel Comune di Lattarico. CUP E28H21000420001 – CIG B4F526D62B

PROGETTO ESECUTIVO

TITOLO DOCUMENTO:

SEZIONI DI PROGETTO: F. CRATI TAV 2 DI 3

Il Progettista e CSP

Ing. Stefano Saullo

Stefano Saullo
Laurea
Magistrale in
Ingegneria Civile
23.11.2025
23:15:30
GMT+02:00

Il R.U.P.

SCALA

VARIE

TAV.
PE.EGP.03

FORMATO
A1