



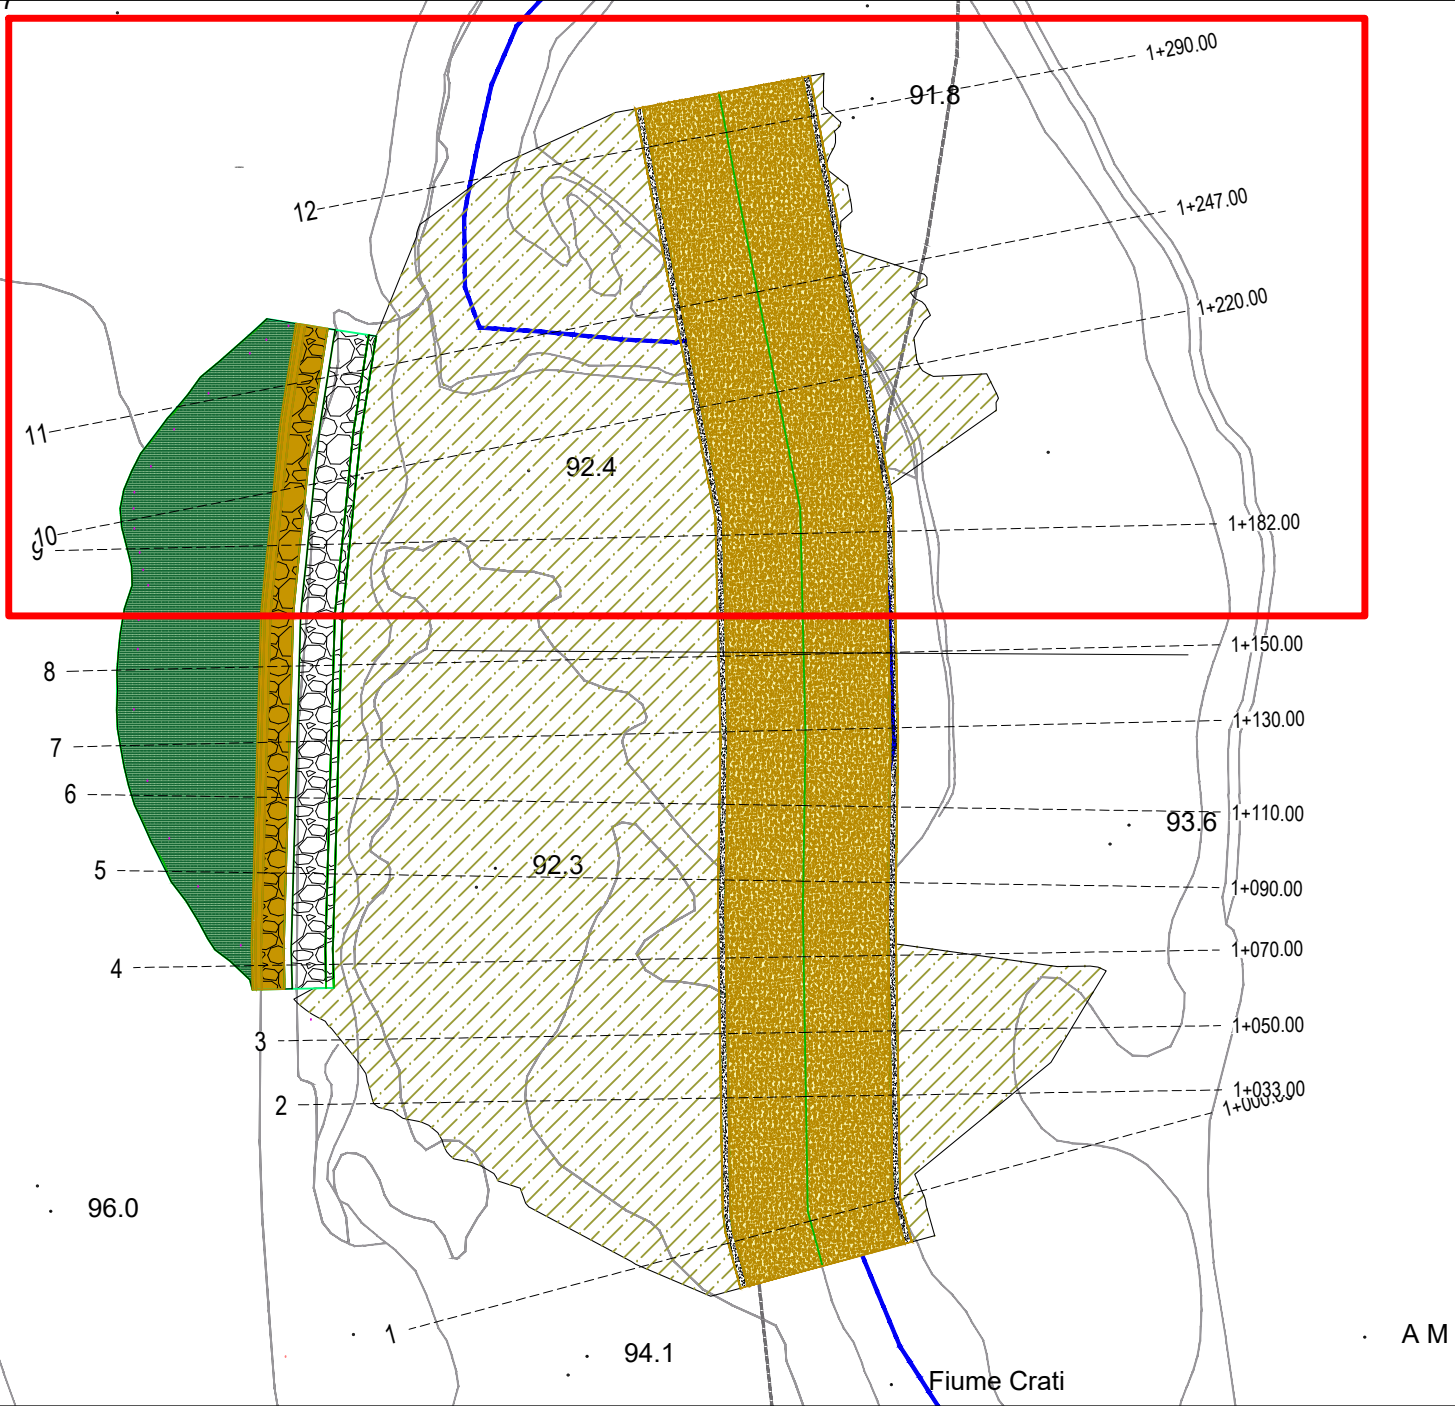


SCAVI
RIPORTI

scala distanze: 1:1000
scala altezze: 1:200

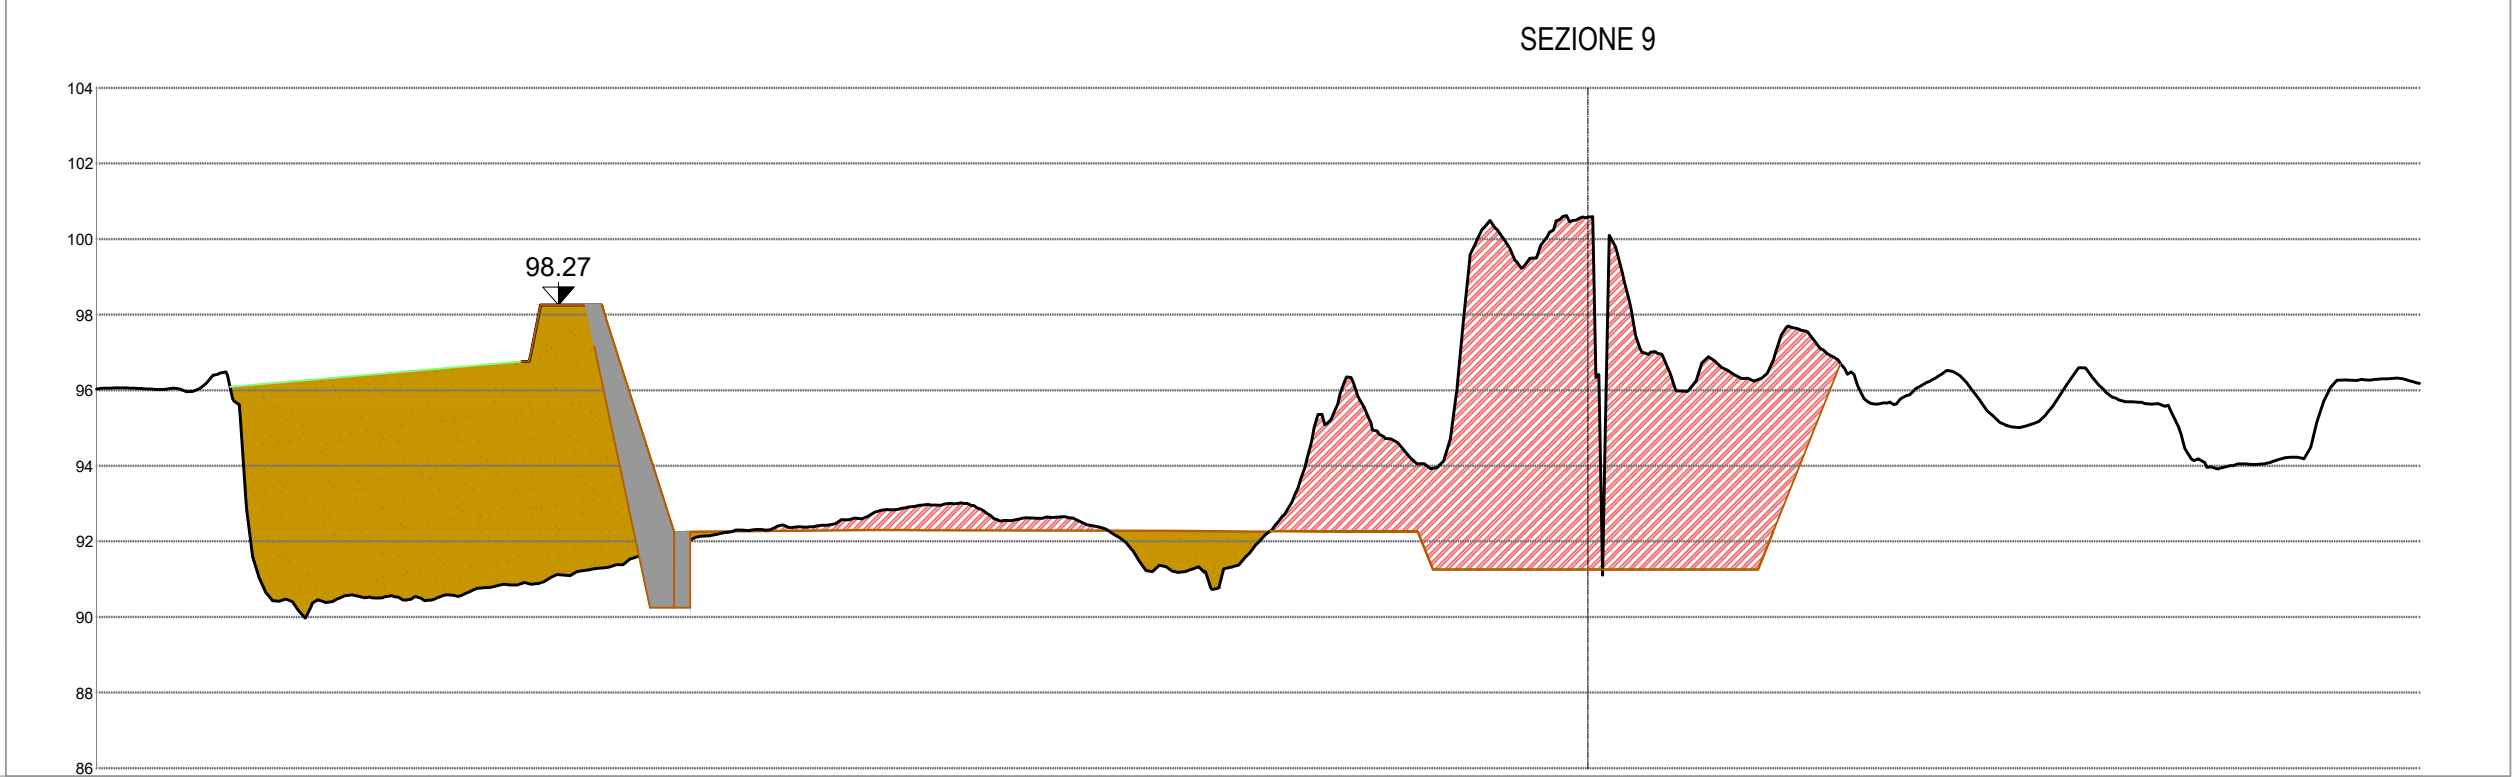


DIST. PROGR. TERRENO	-197.28	-181.89	-161.76	-141.63	-121.50	-101.36	-81.23	-61.10	-40.97	-20.81	0.00	20.26	40.44	60.48	80.71	100.84	110.00		
QUOTE TERRENO	96.05	96.40	90.52	90.86	92.12	92.44	92.96	92.30	92.29	92.53	93.94	91.27	100.59	96.33	95.63	95.34	94.20	96.28	96.19
QUOTE PROGETTO					92.27	92.28	92.31	92.31	92.30	92.30	91.98	92.29	91.27	91.27	91.27	91.27	91.27	91.27	91.27

scala distanze: 1:1000
scala altezze: 1:200

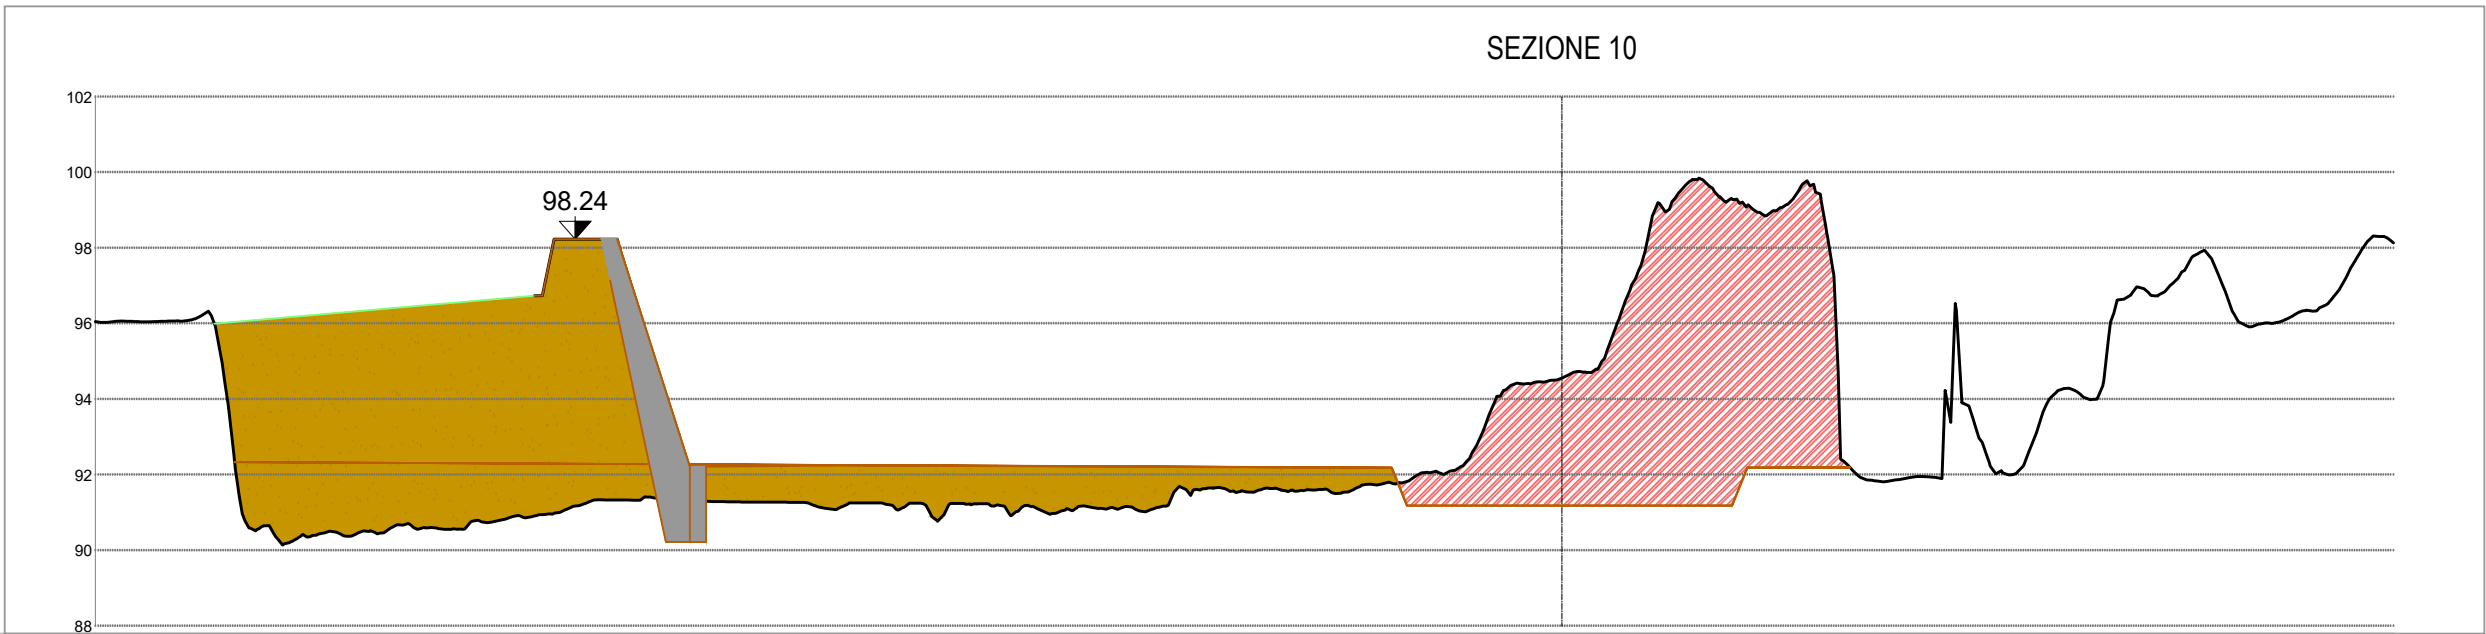


DIST. PROGR. TERRENO	-193.99	-180.81	-160.79	-140.66	-120.58	-100.47	-80.37	-60.26	-40.16	-20.06	0.00	20.15	40.26	60.36	80.47	100.57	110.00
QUOTE TERRENO	96.06	96.13	90.38	90.80	91.42	91.27	91.25	91.10	91.60	91.87	94.56	99.49	91.87	92.10	97.02	96.45	98.14
QUOTE PROGETTO					92.23	92.23	92.24	92.25	92.22	92.21	91.19	91.19	91.19	91.19	91.19	91.19	91.19

scala distanze: 1:1000
scala altezze: 1:200

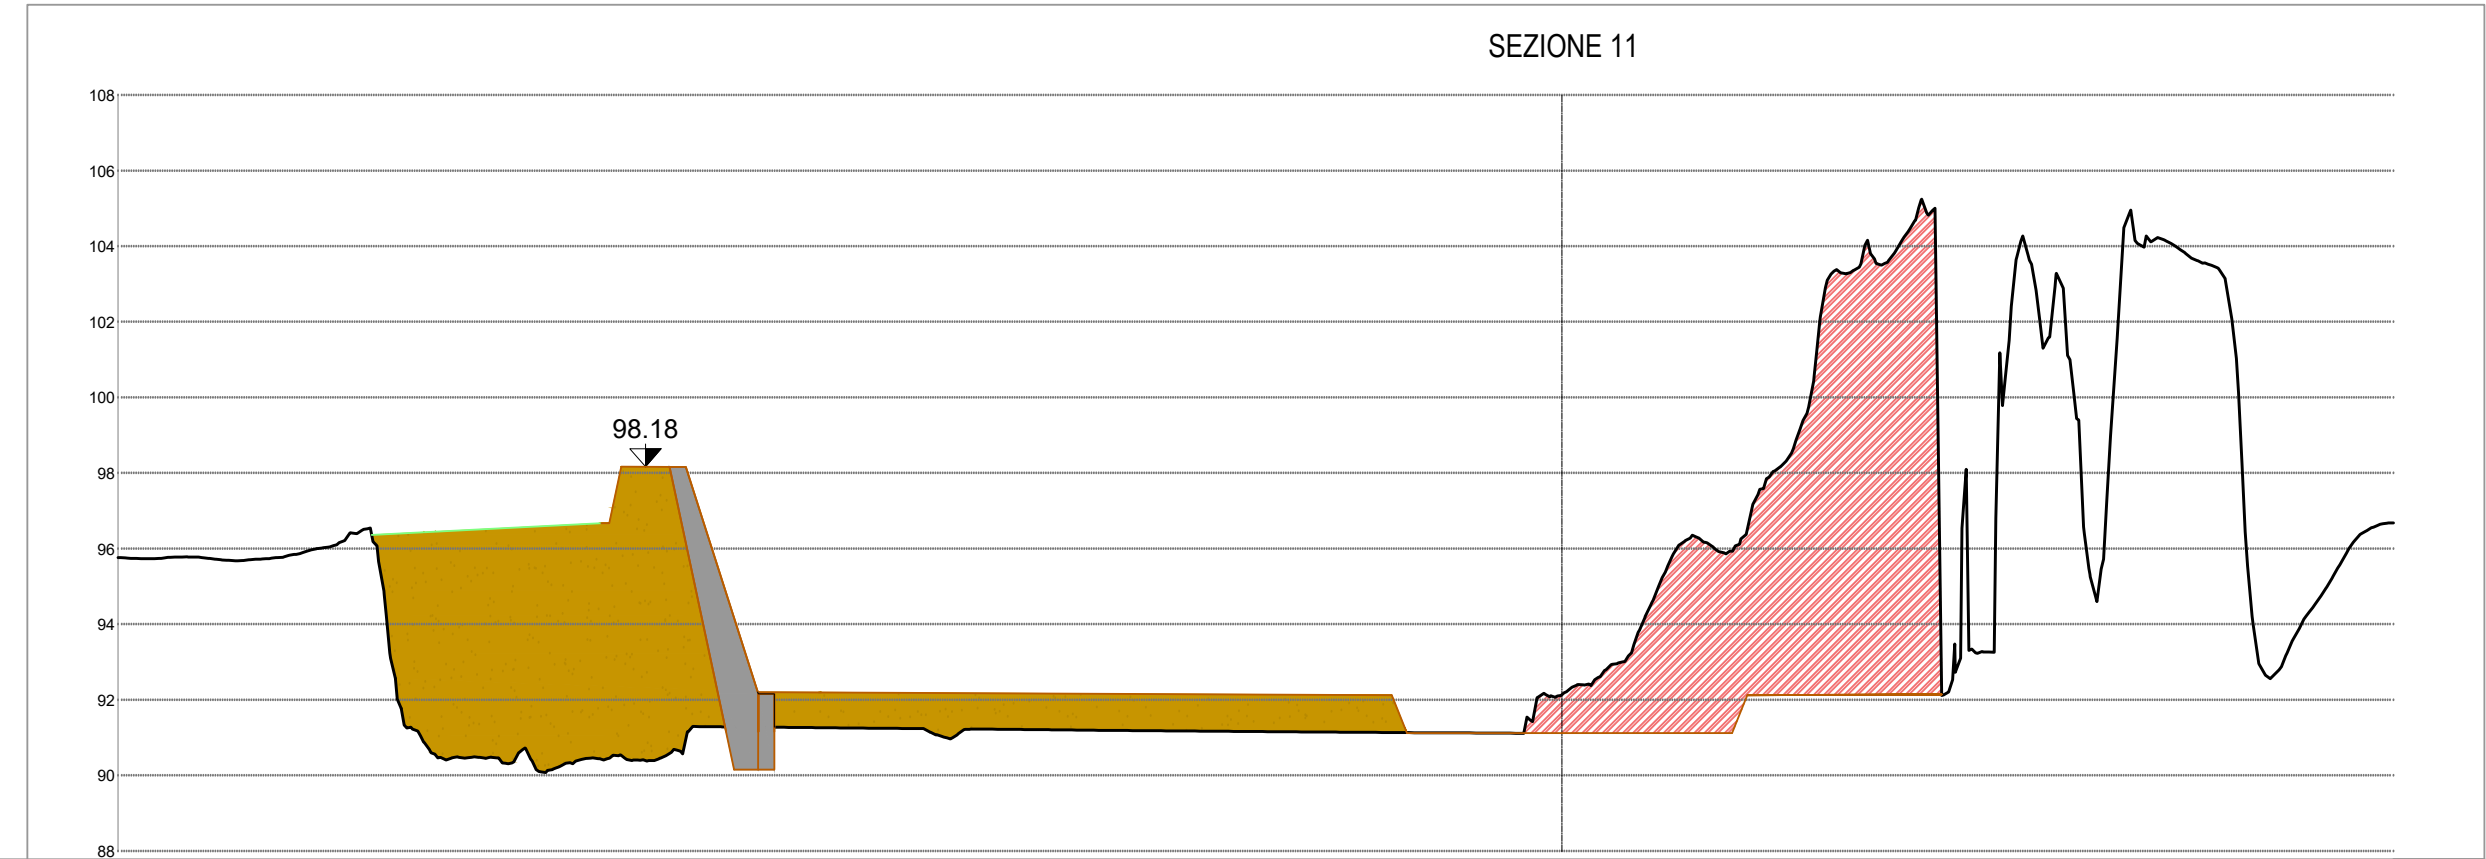

DIST. PROGR. TERRENO	-190.98	-181.10	-160.99	-140.89	-120.78	-100.68	-80.57	-60.38	-40.36	-20.23	0.00	20.16	40.43	60.70	81.01	101.09	110.00
QUOTE TERRENO	95.78	95.79	96.22	90.47	90.40	91.28	91.01	91.20	91.17	91.14	92.15	96.01	104.17	104.15	104.03	94.97	96.69
QUOTE PROGETTO						92.17	92.18	92.17	92.16	92.14	91.13	91.13	92.14				

scala distanze: 1:1000
scala altezze: 1:200

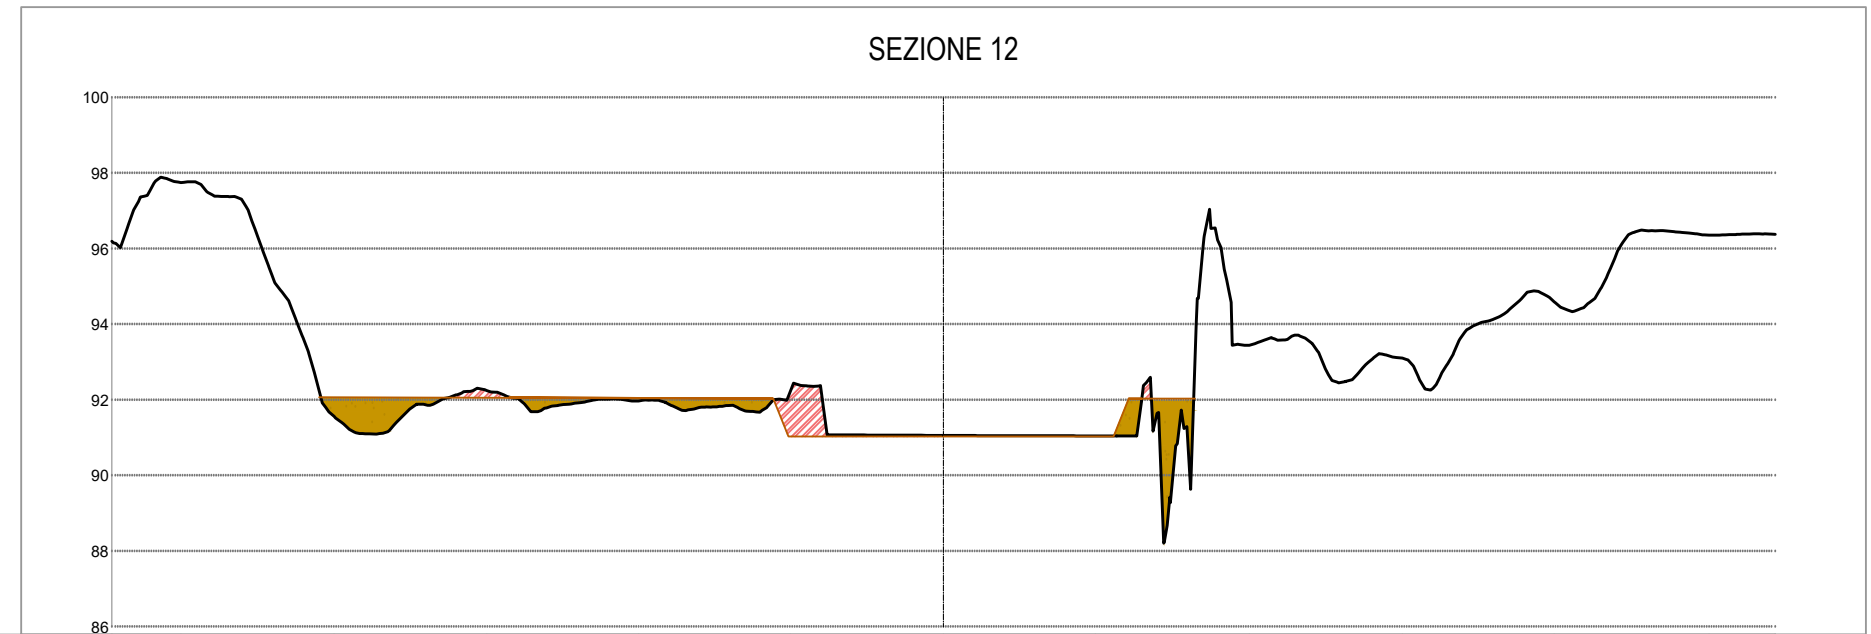

DIST. PROGR. TERRENO	-110.00	-100.87	-80.63	-60.41	-40.32	-20.26	0.00	20.11	40.45	60.89	80.78	101.26	110.00
QUOTE TERRENO	96.20	97.75	91.57	92.25	91.98	92.23	91.04	91.05	93.45	93.11	94.60	96.36	96.39
QUOTE PROGETTO			92.08	92.08	92.07	92.06	91.04	91.04	91.04	91.04	91.04	91.04	91.04

SEZIONI DA 9 a 12				
	BLANCIO MOVIMENTI TERRA PARTE OPERA [mc]	TIPO	BILANCIO TOTALE [mc]	TIPO
Riprofilatura	13425.22	Sterro	8768.87	Ripporto
Argine di progetto	22194.09	Ripporto		



Repubblica Italiana



Regione Calabria

Commissario di Governo

per il contrasto del dissesto idrogeologico nel territorio della Regione Calabria – art. 10 Legge n.116 dell'11/08/2014

Comune di Lattarico



Lavori di manutenzione per il ripristino della officiosità idraulica del Fiume Crati nel tratto situato a circa 1.5 km a Monte della Confluenza del T.Finita nel Comune di Lattarico. CUP E28H21000420001 – CIG B4F526D62B

PROGETTO ESECUTIVO

TITOLO DOCUMENTO:

SEZIONI DI PROGETTO: F. CRATI TAV 3 DI 3

Il Progettista e CSP

Ing. Stefano Saullo

Stefano Saullo
Laurea
Magistrale in
Ingegneria Civile
23.11.2025
23:15:30
GMT+02:00

Il R.U.P.

SCALA

VARIE

TAV.

PE.EGP.04

FORMATO

A1