



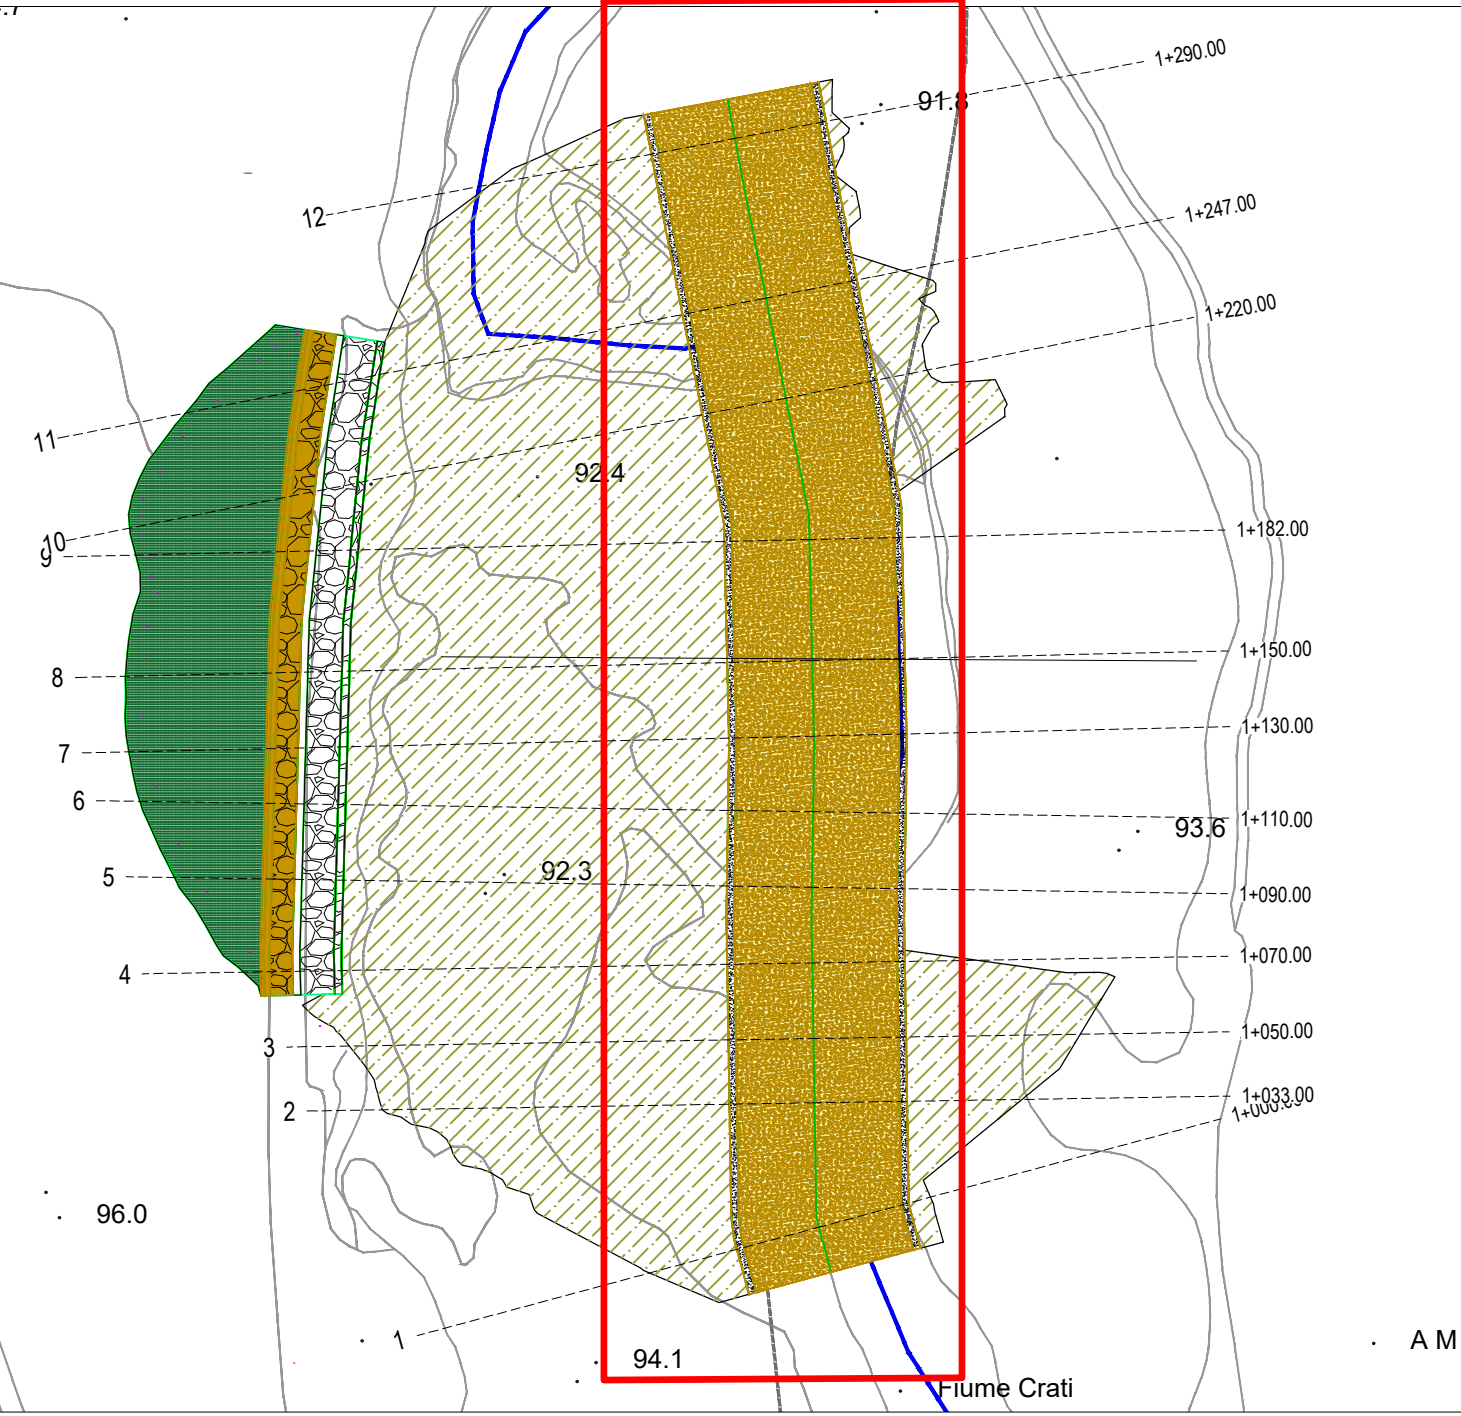

SCAVI

RIPORTI

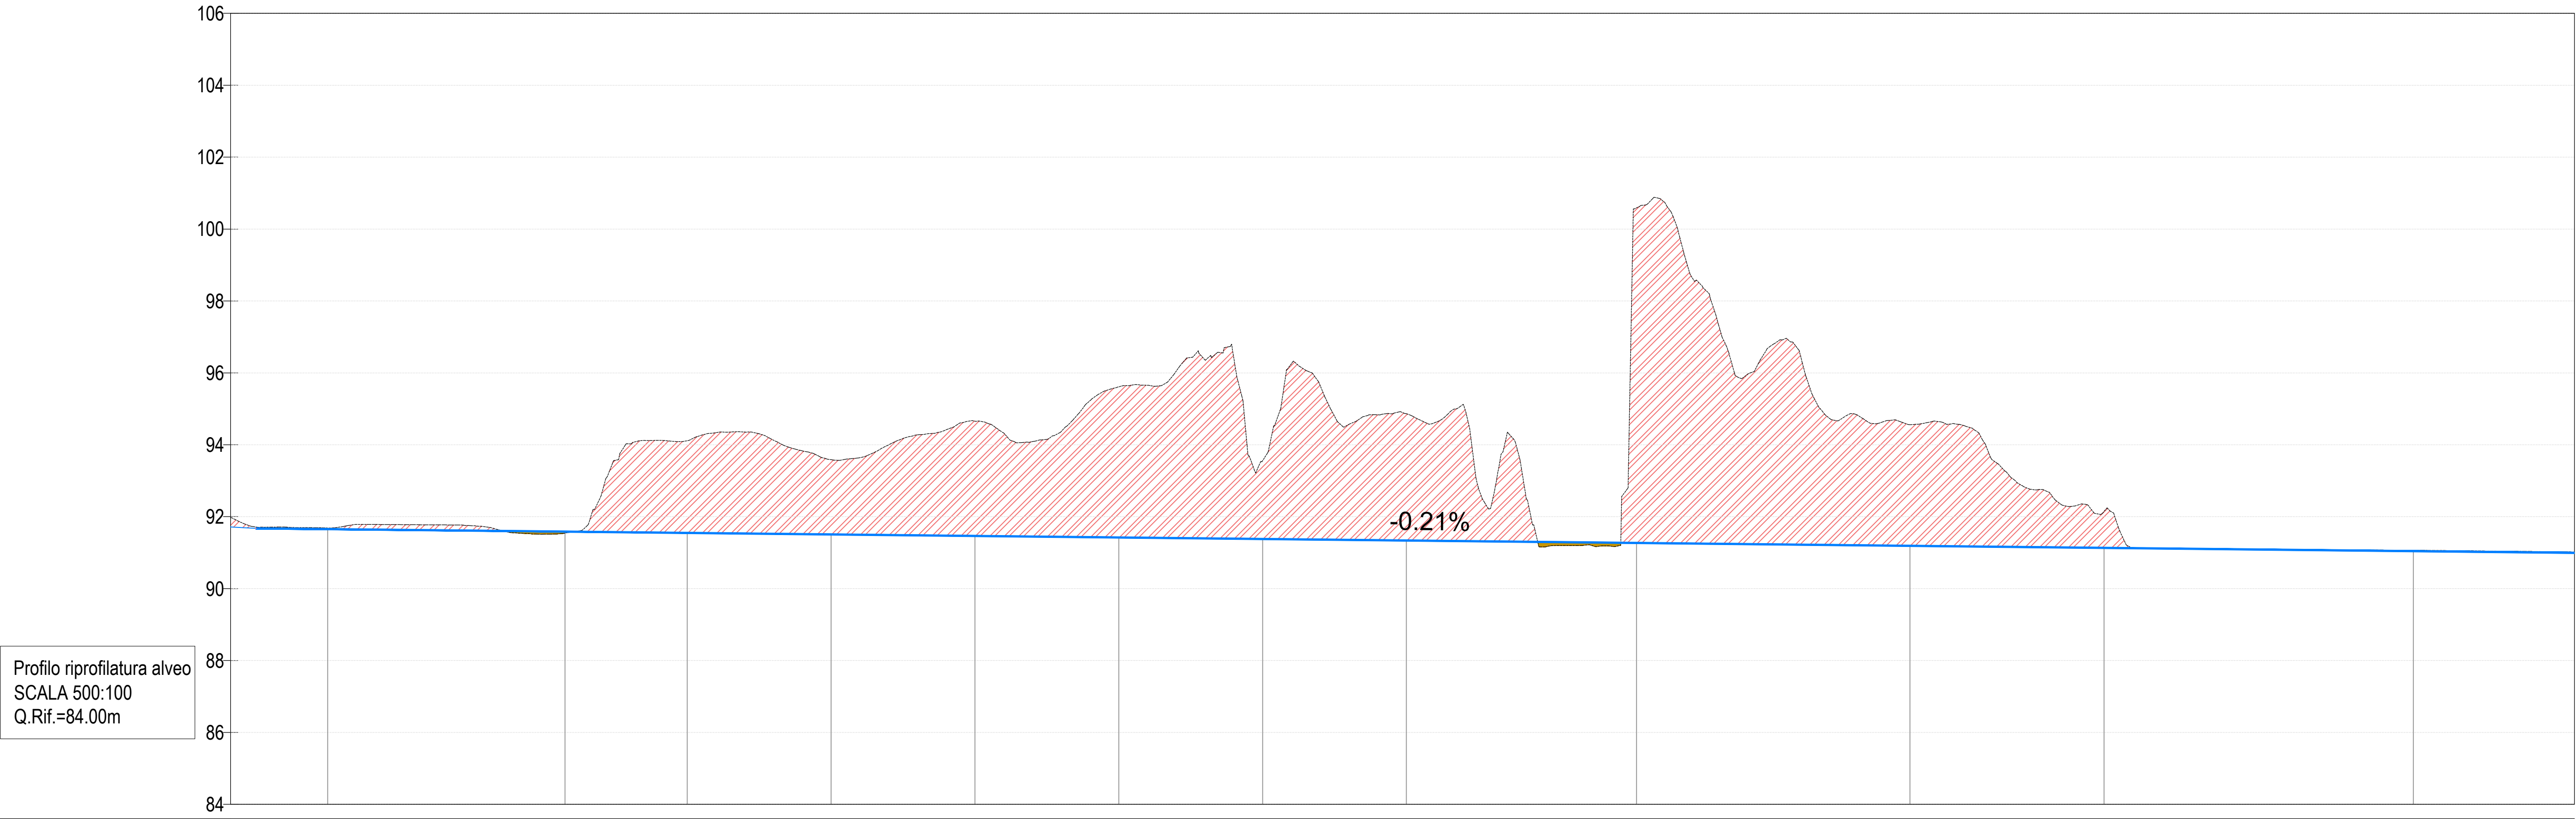

SEZIONI	1	2	3	4	5	6	7	8	9	10	11	12
DIST. PARZIALI		33.00	17.00	20.00	20.00	20.00	20.00	20.00	32.00	38.00	27.00	43.00
QUOTE TERRENO	91.69	91.54	94.11	93.59	94.66	95.61	93.56	94.86	100.59	94.56	92.15	91.07
QUOTE PROGETTO	91.65	91.58	91.55	91.51	91.46	91.42	91.38	91.34	91.27	91.19	91.13	91.04



Repubblica Italiana



Regione Calabria

Commissario di Governo

per il contrasto del dissesto idrogeologico nel territorio della Regione Calabria – art. 10 Legge n.116 dell’11/08/2014

Comune di Lattarico



Lavori di manutenzione per il ripristino della officiosità idraulica del Fiume Crati nel tratto situato a circa 1.5 km a Monte della Confluenza del T.Finita nel Comune di Lattarico. CUP E28H21000420001 – CIG B4F526D62B

PROGETTO ESECUTIVO

TITOLO DOCUMENTO:

PROFILO RIPROFILATURA ALVEO

Il Progettista e CSP

Ing. Stefano Saullo

Stefano Saullo
Laurea
Magistrale in Ingegneria Civile
23.11.2025
23:15:30
GMT+02:00

Il R.U.P

SCALA
VARIE

TAV.
PE.EGP.06

FORMATO
A1_Mod