

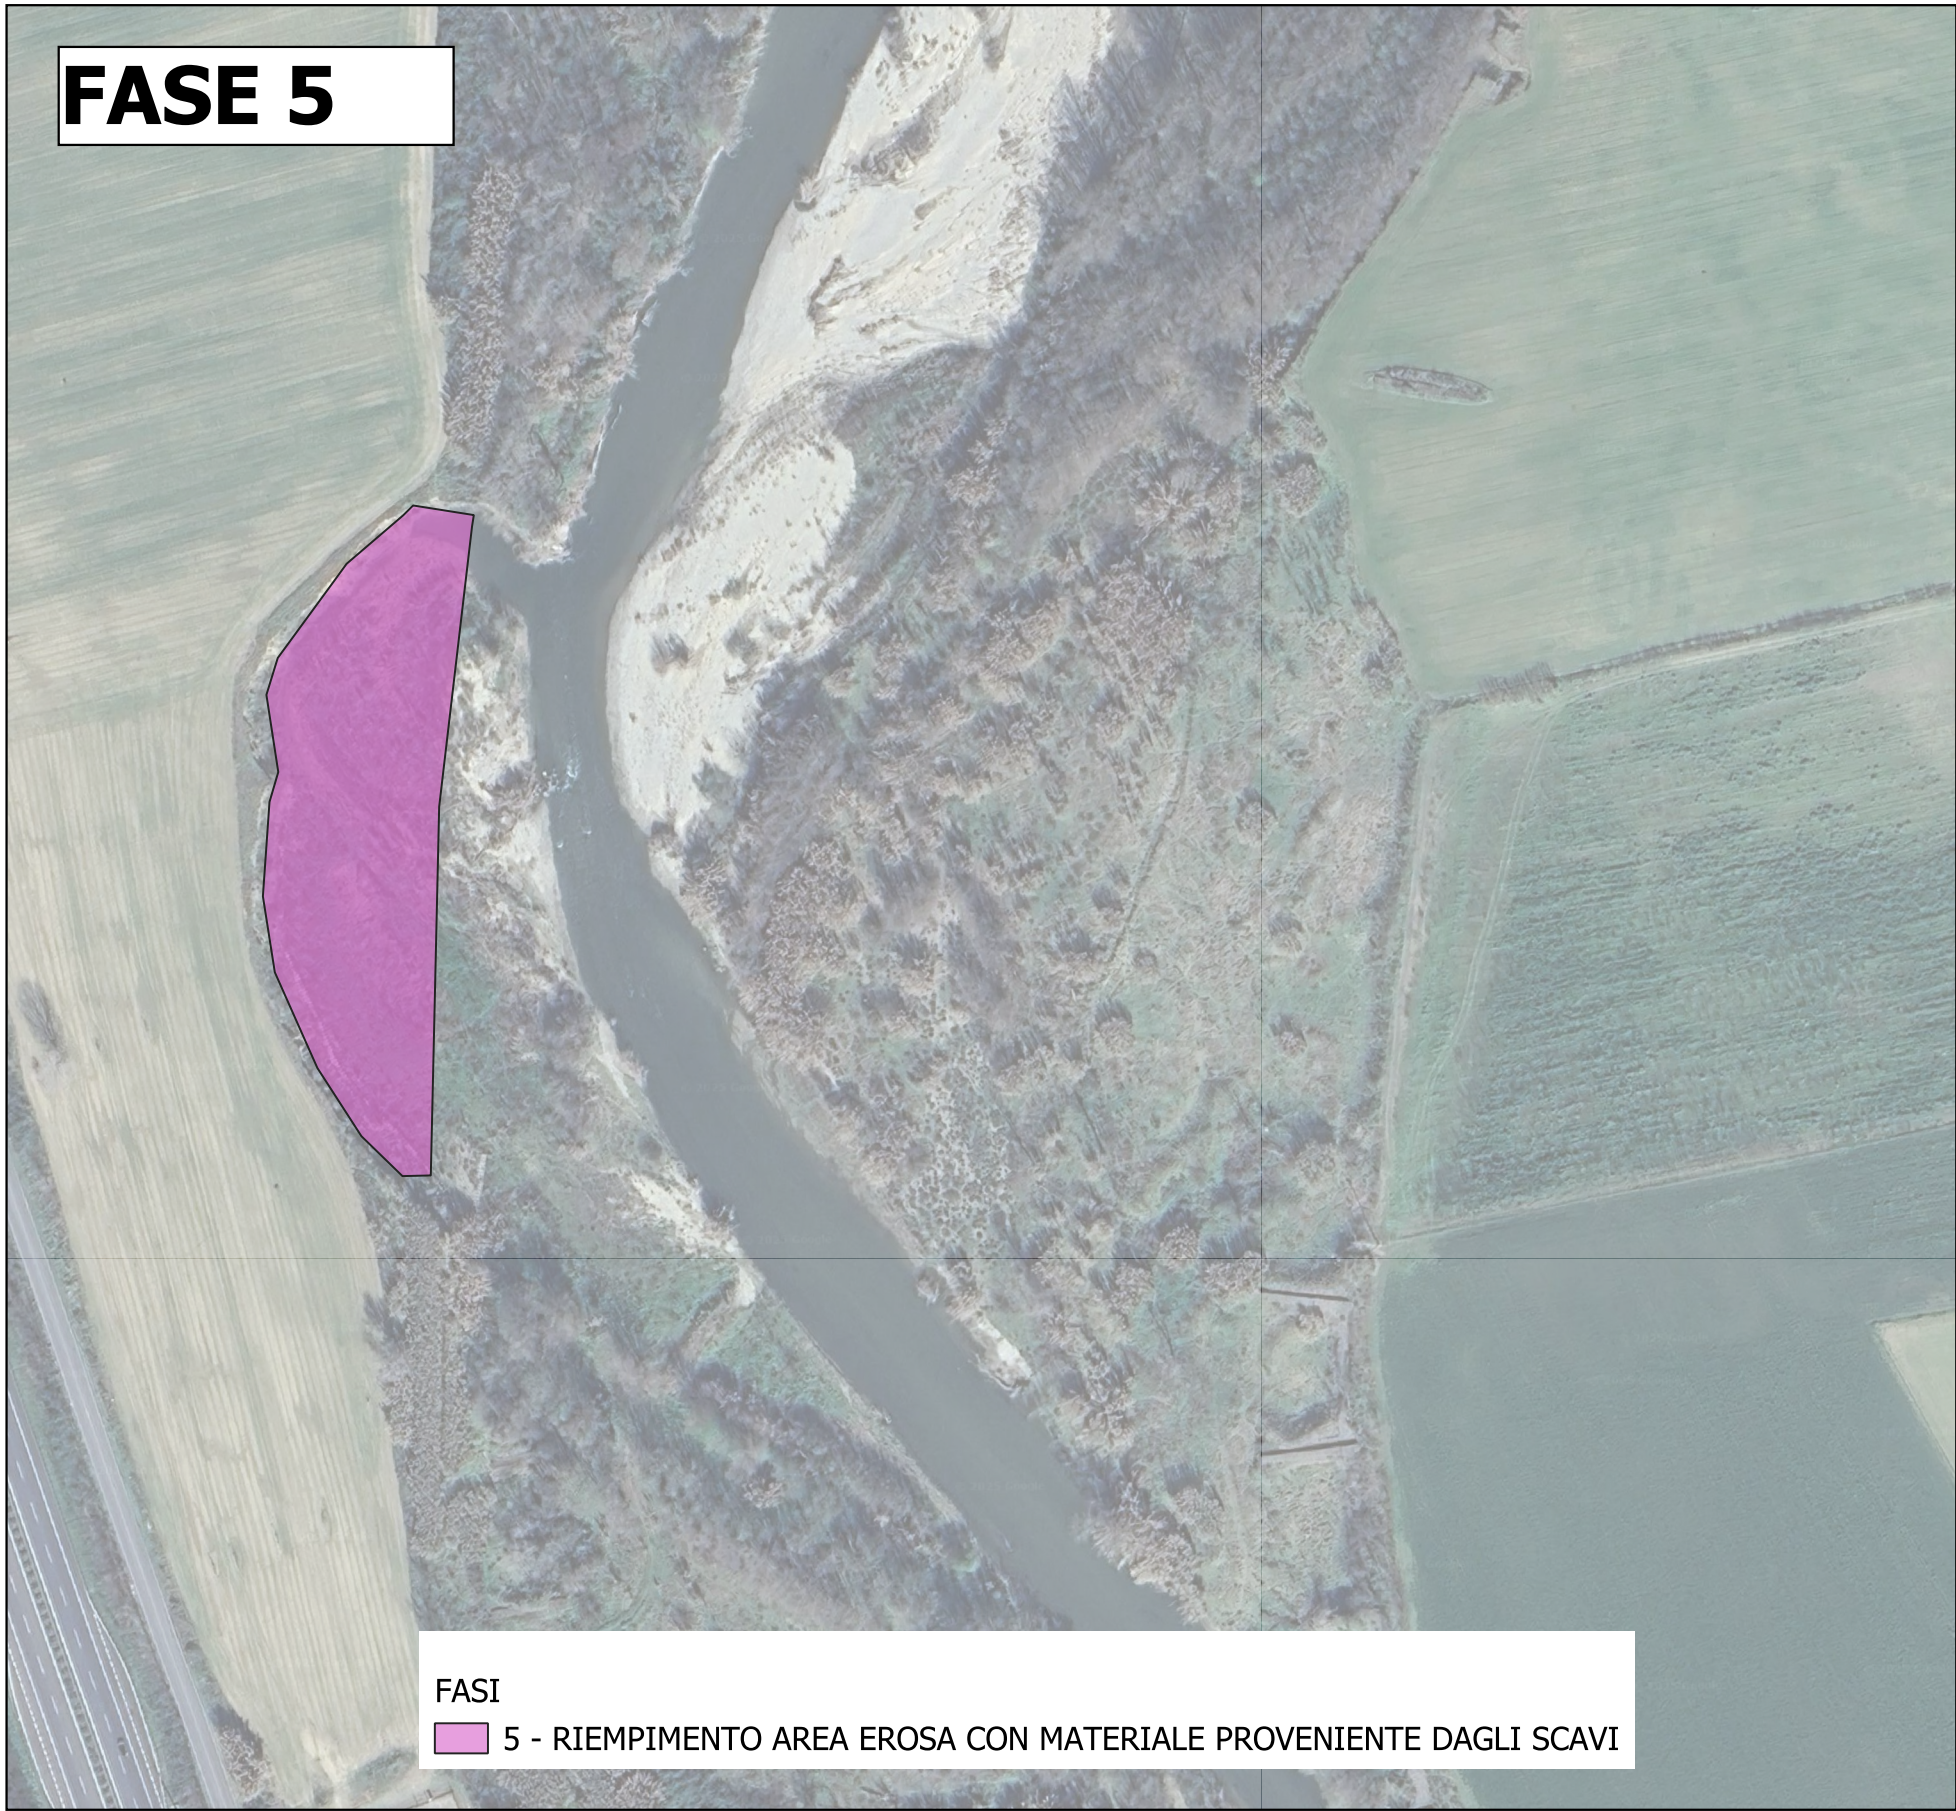


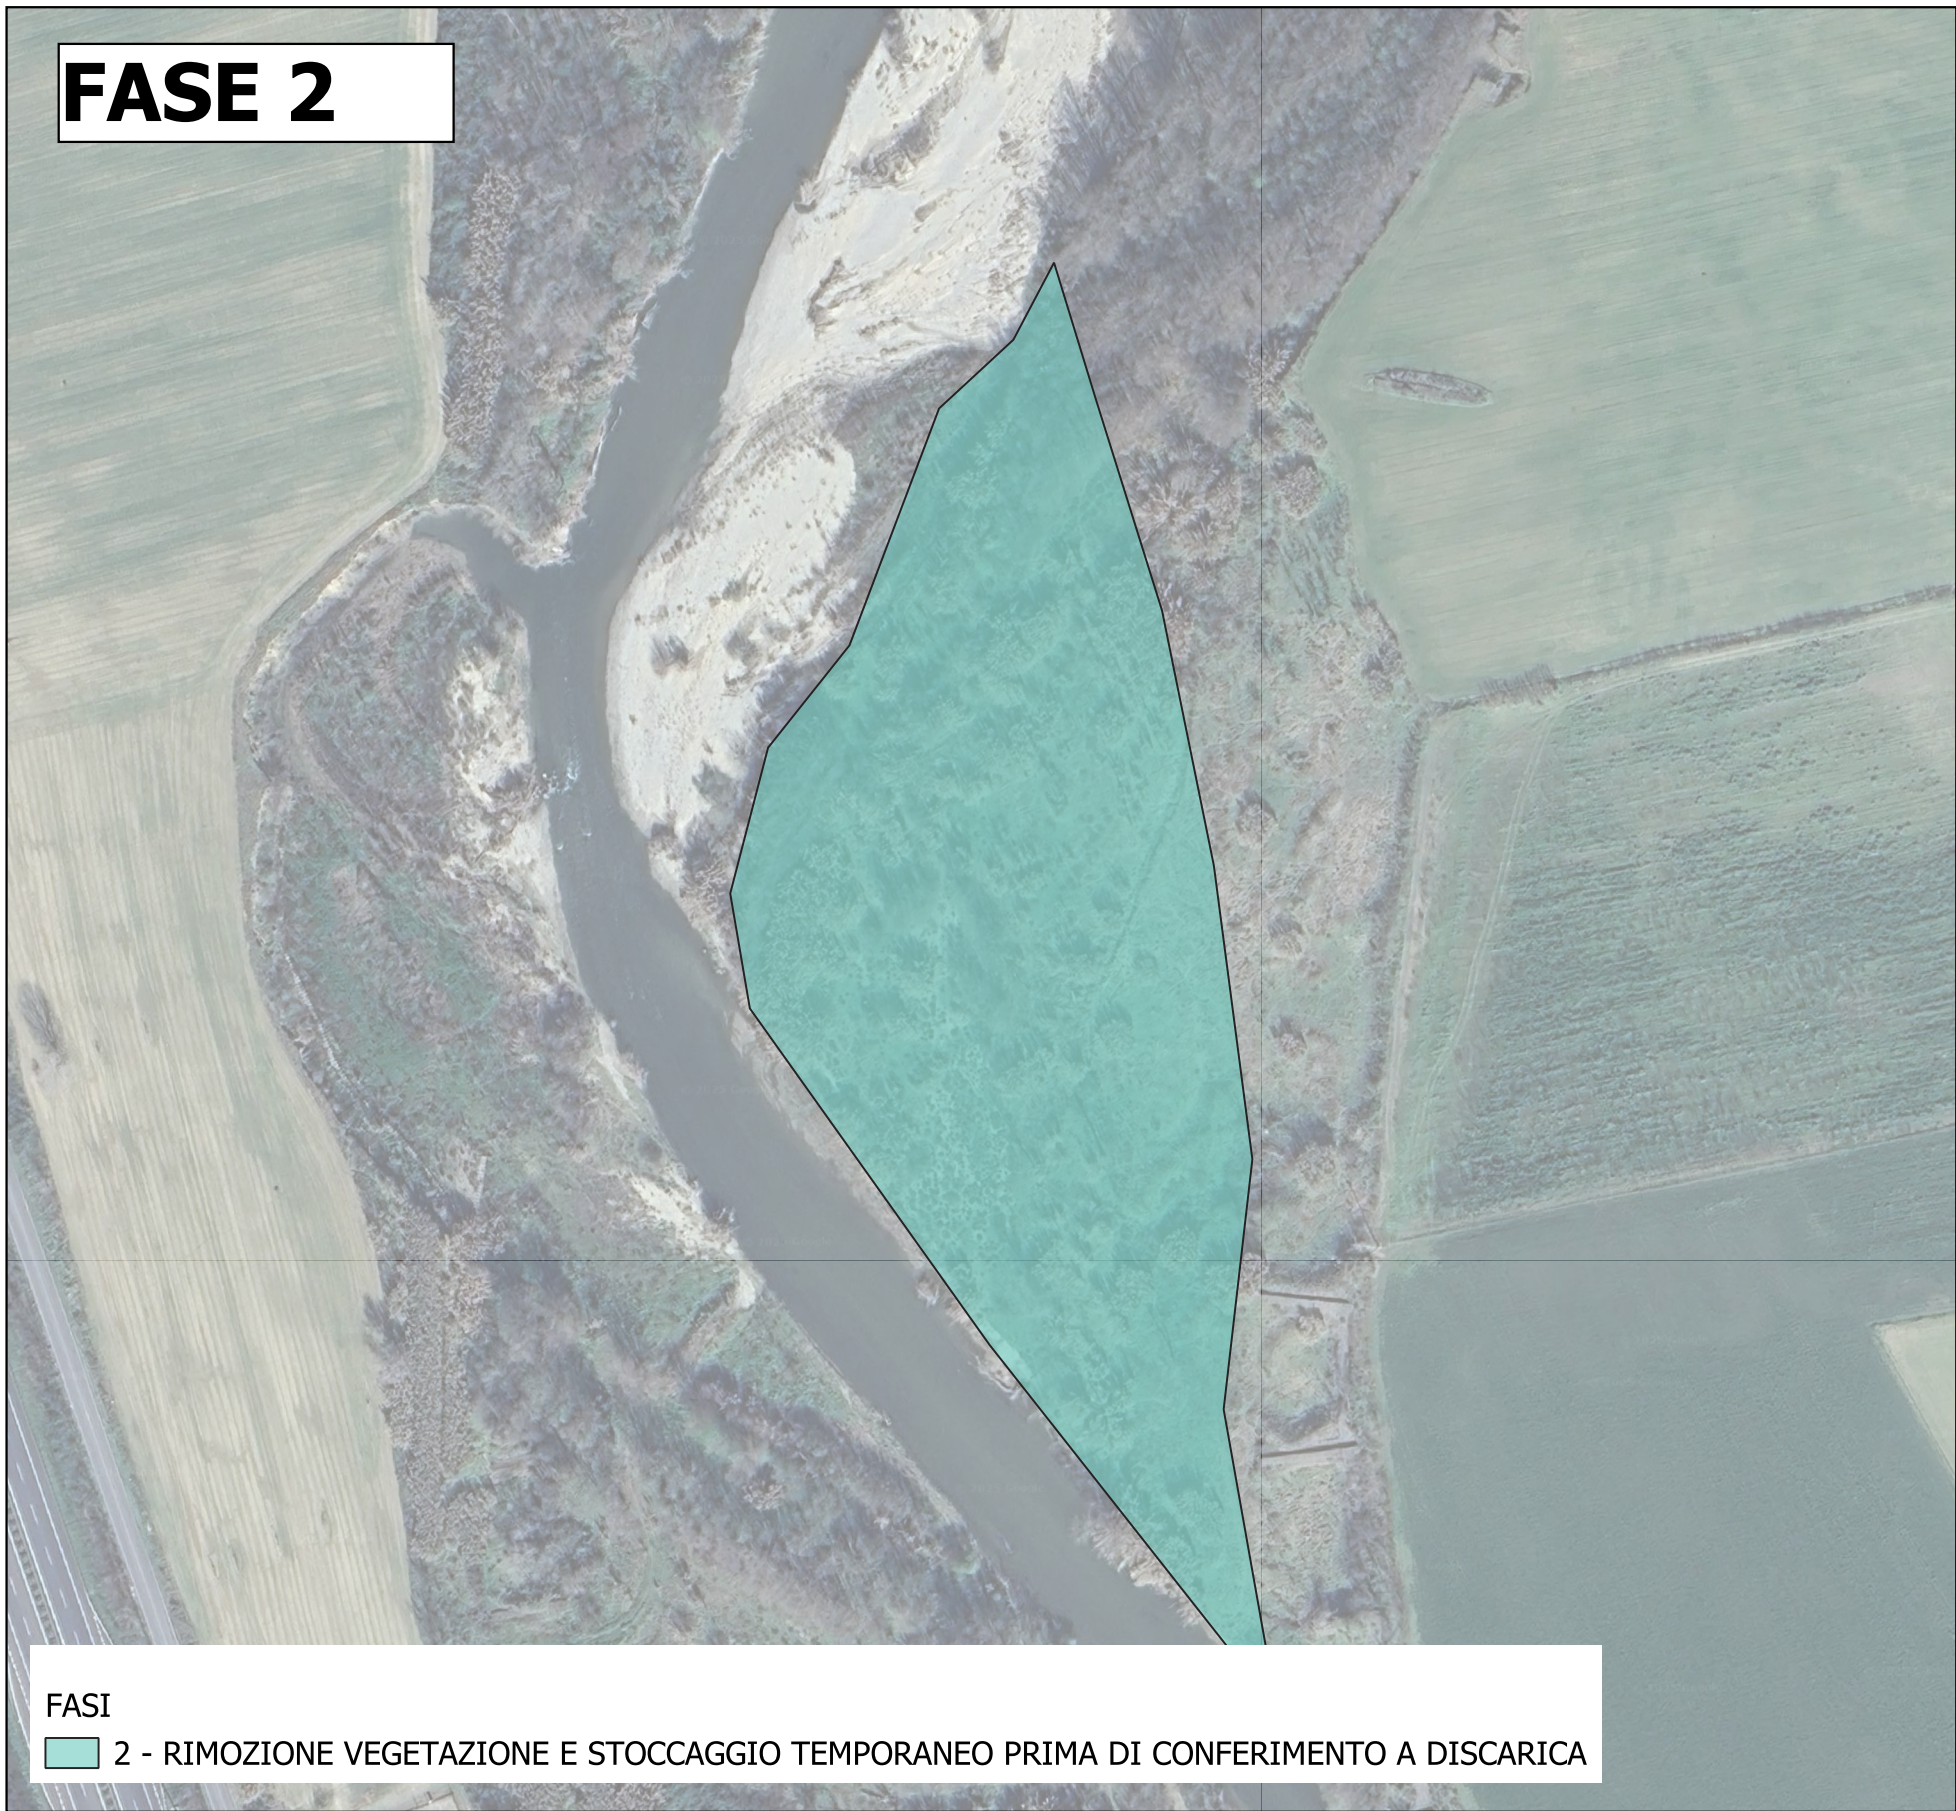

Repubblica Italiana
Regione Calabria

Commissario di Governo

per il contrasto del dissesto idrogeologico nel territorio della Regione Calabria – art. 10 Legge n.116 dell'11/08/2014

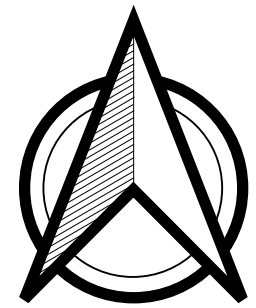

Comune di Lattarico

Lavori di manutenzione per il ripristino della officiosità idraulica del Fiume Crati nel tratto situato a circa 1.5 km a Monte della Confluenza del T.Finita nel Comune di Lattarico. CUP E28H21000420001 – CIG B4F526D62B

PROGETTO ESECUTIVO

TITOLO DOCUMENTO:

FASI DELLE LAVORAZIONI

Il Progettista e CSP

Ing. Stefano Saullo

Il R.U.P.

SCALA

1:2.000

TAV.

PE.EGP.07

FORMATO

A1_Mod



Stefano Saullo
Laurea
Magistrale in
Ingegneria
Civile
23.11.2025
23:15:30
GMT+02:00