



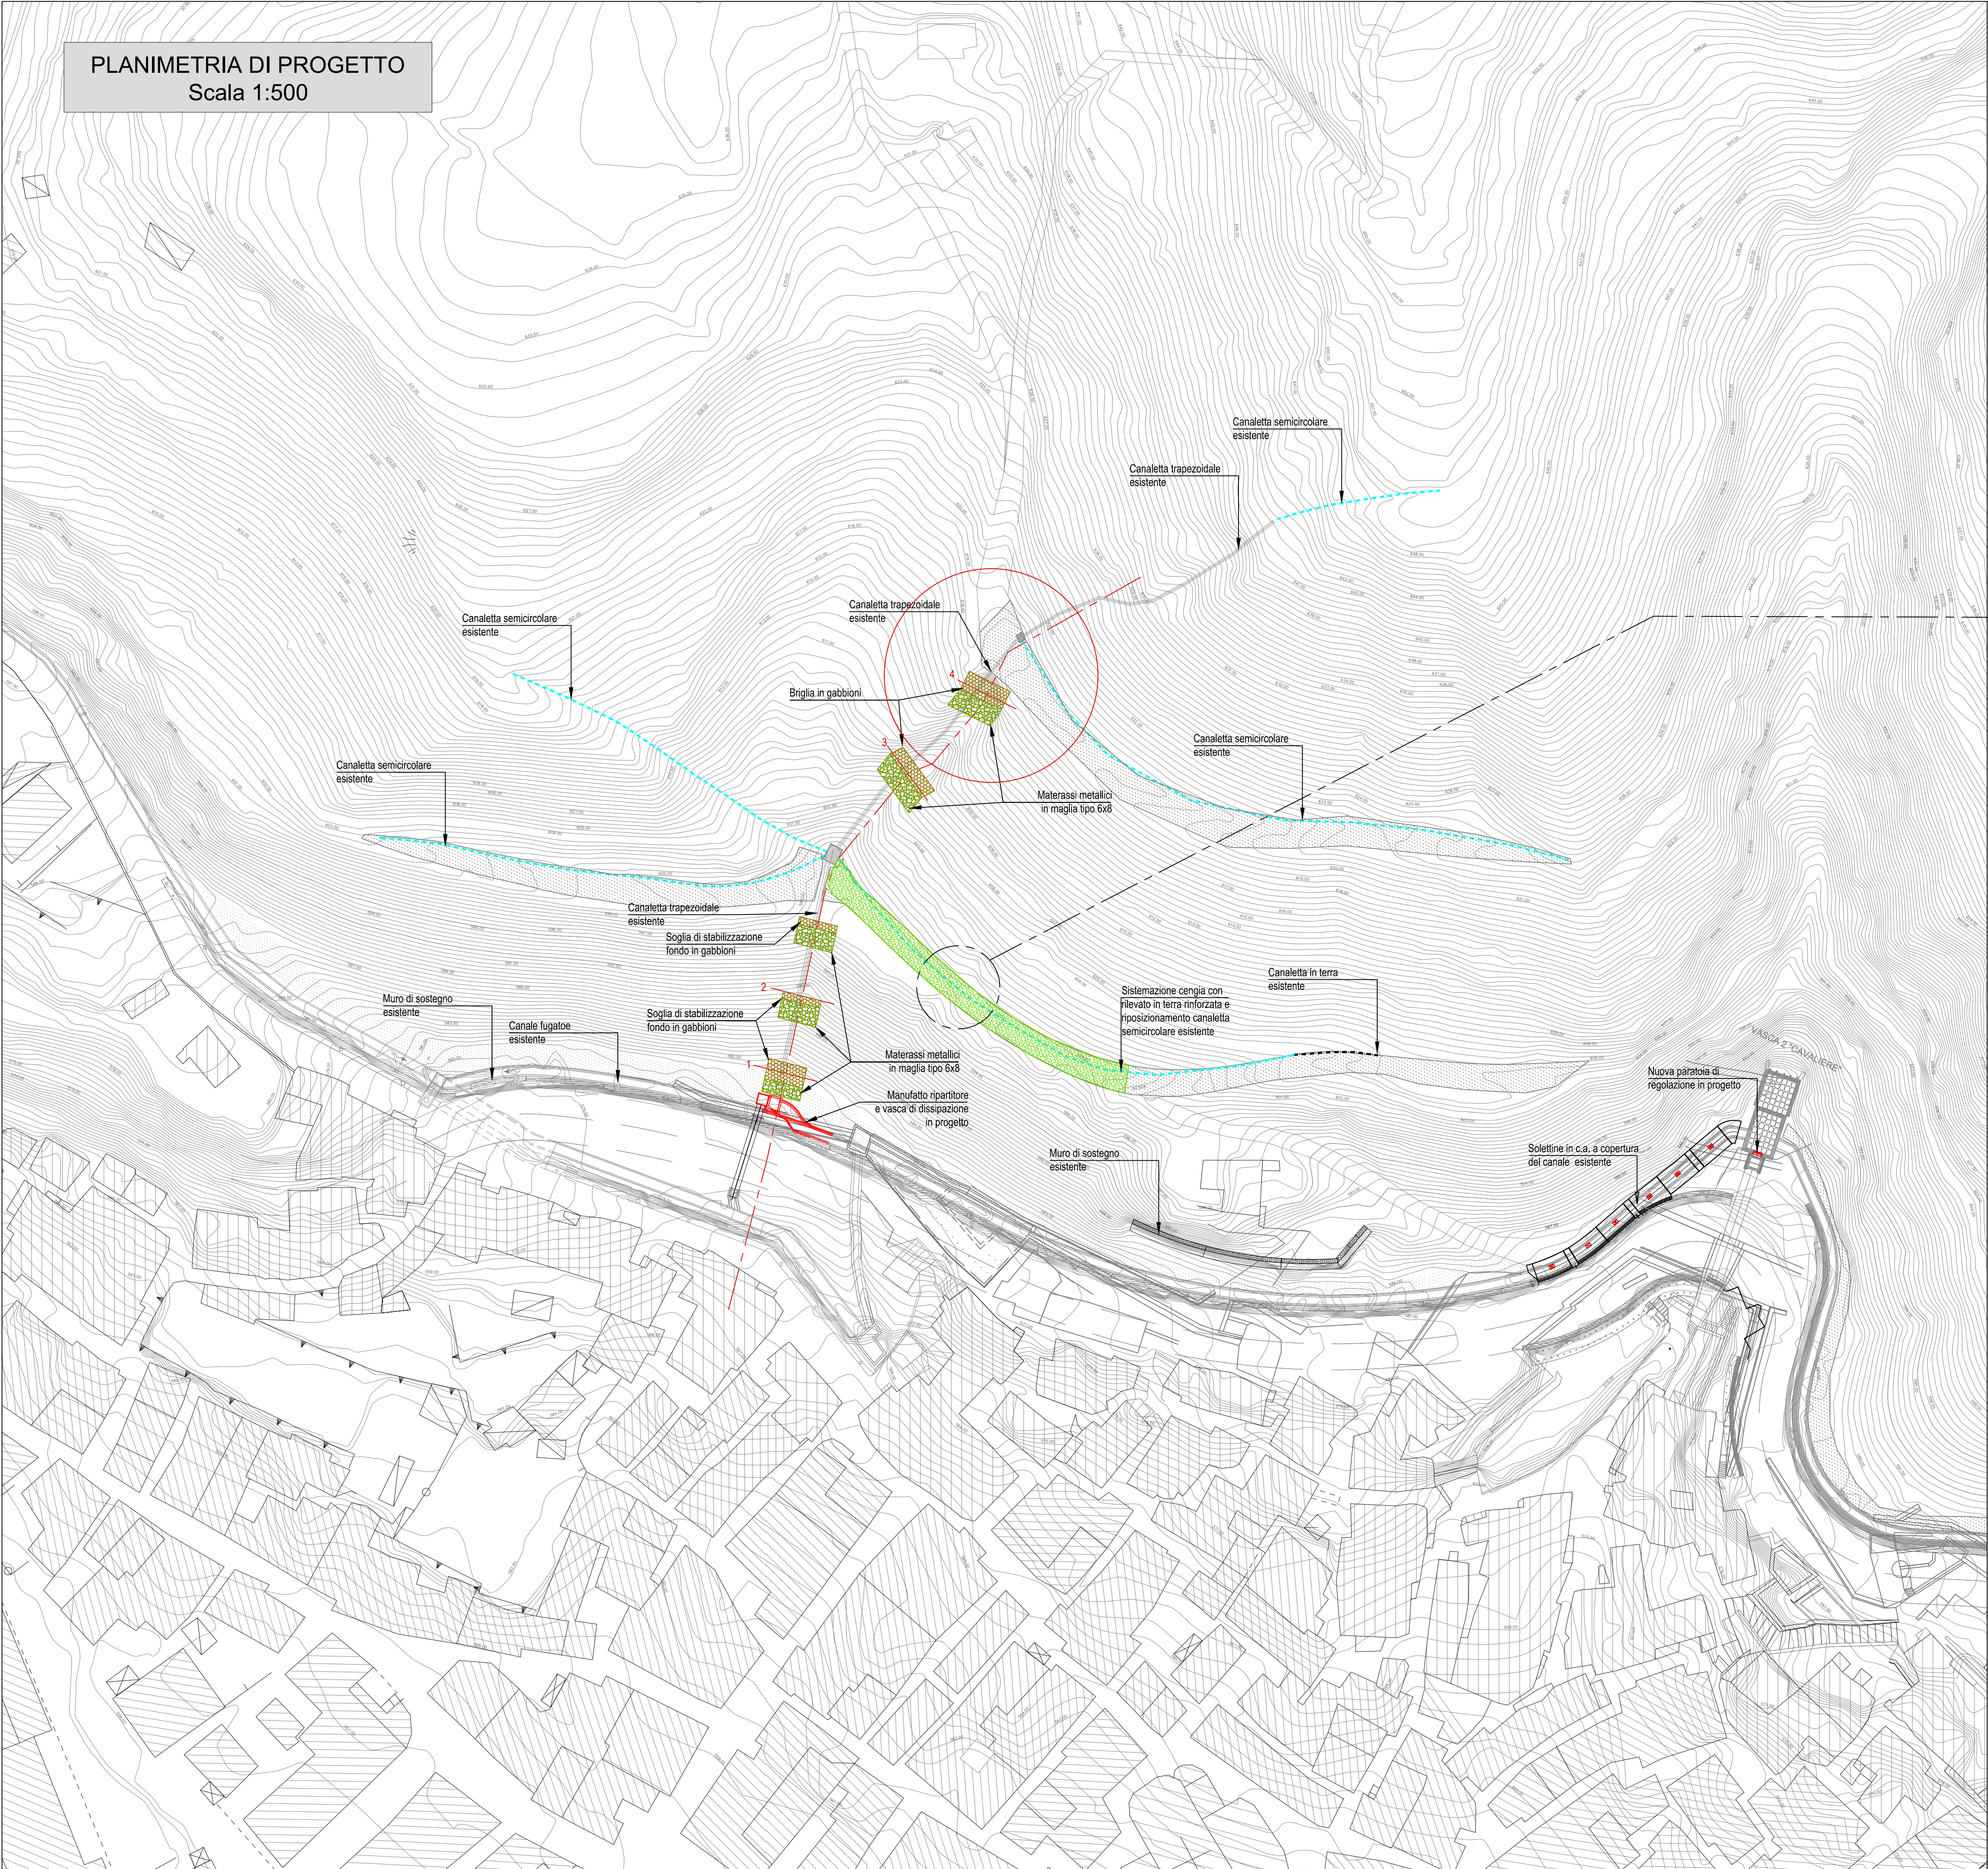

PLANIMETRIA DI PROGETTO
Scala 1:500

LEGENDA	
Profili longitudinali	
Cengia in progetto	
Gabbionate in progetto	
Materassi reno in progetto	
Opere in progetto	

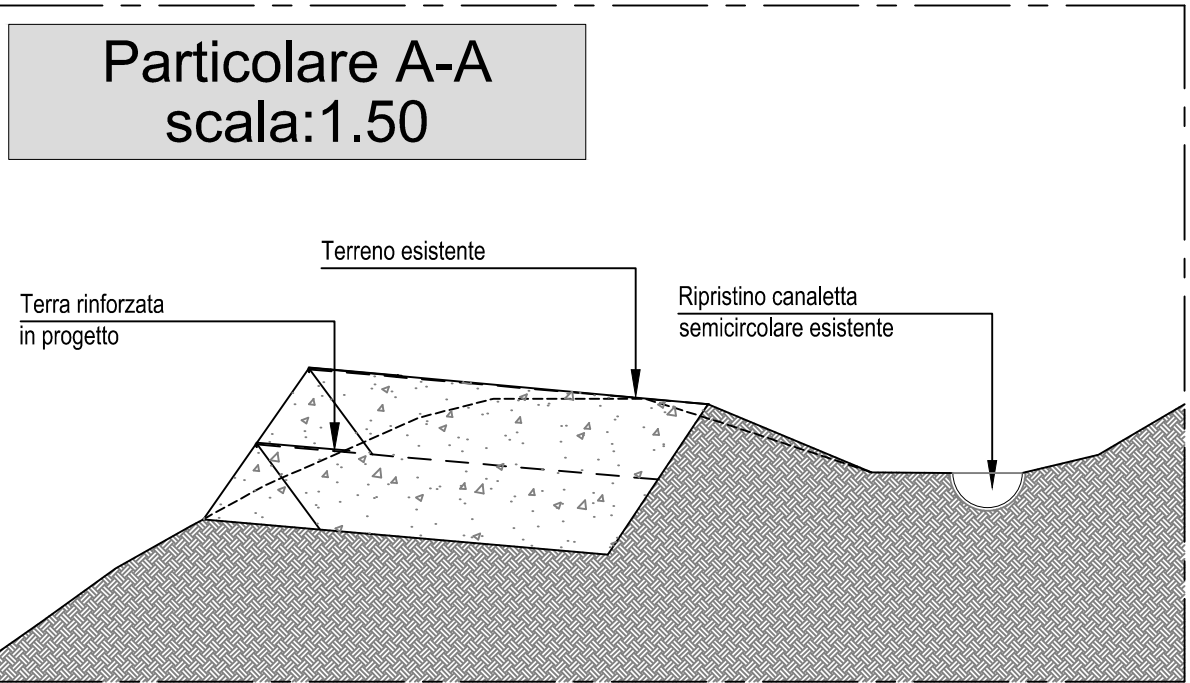

**STUDIO MACRI
TECNICI ASSOCIATI**

VIA LUCREZIA DELLA VALLE N. 19/40
88100 CATANZARO - P.IVA 0283730792
Tel. 0961.753475

**STUDIO MACRI
TECNICI ASSOCIATI**

Progetti integrati
d'Ingegneria
ed Architettura

essabi ingegneria

essabi INGEGNERIA
Studio Tecnico Associato Barra Ruzzon
Piazzale Carlo Alberto Dalla Chiesa n. 2
10064 Pinerolo TO

Ing. Renato BARRA

COMUNE DI CARDINALE
(PROVINCIA DI CATANZARO)

PROGETTO ESECUTIVO

RECAPITI e - mail:
studiomacri@interfree.it
pec: domenico.macri1@ingpec.eu

SEDE OPERATIVA ED
AMM.VA
Centro Lucrezia della Valle
Via Lucrezia della Valle n.19/40
88100 CATANZARO (CZ)
Tel. e Fax 0961 753475

DATA:	A.T.P. (ASSOCIAZIONE TEMPORANEA TRA PROFESSIONISTI)	
DICEMBRE 2020	I PROGETTISTI:	DIREZIONE LAVORI:
	ING. DOMENICO MACRI - CAPOGRUPPO MANDATARIO	ING. DOMENICO MACRI
	ING. RENATO BARRA - MANDANTE	
	ARCH. MADDALENA TROMBY - MANDANTE GIOVANE PROFESSIONISTA	

TITOLO DEL PROGETTO:	
INTERVENTI DI SISTEMAZIONE DELLE PENDICI SOVRASTANTI IL CENTRO STORICO DEL COMUNE DI CARDINALE - CODICE CZ042A/10.	

Prot. Dis.	Modifiche:	1)
	Sostituisce il N.	2)
	Sostituito dal N.	3)
ALL. N.	Oggetto del Disegno:	

A6.1.1	ZONA DONNELERIO - Planimetria generale a curve di livello in progetto
---------------	--

SCALA:	ENTE APPALTANTE:
Sc. 1:500	AMMINISTRAZIONE COMUNALE DI CARDINALE
	RESPONSABILE UTC - ING. S. LUPICA e-mail: ufficio.tecnico@comune.cadinale.cz.it
A TERMINI DI LEGGE - ART. 2678 - DEL C.C. CI RISERVIAMO L'ESCLUSIVA PROPRIETA' DI QUESTO ELABORATO TECNICO, CON DIVIETO DI COPIARLO O RIPRODURLO SENZA IL NOSTRO CONSENSO SCRITTO	