


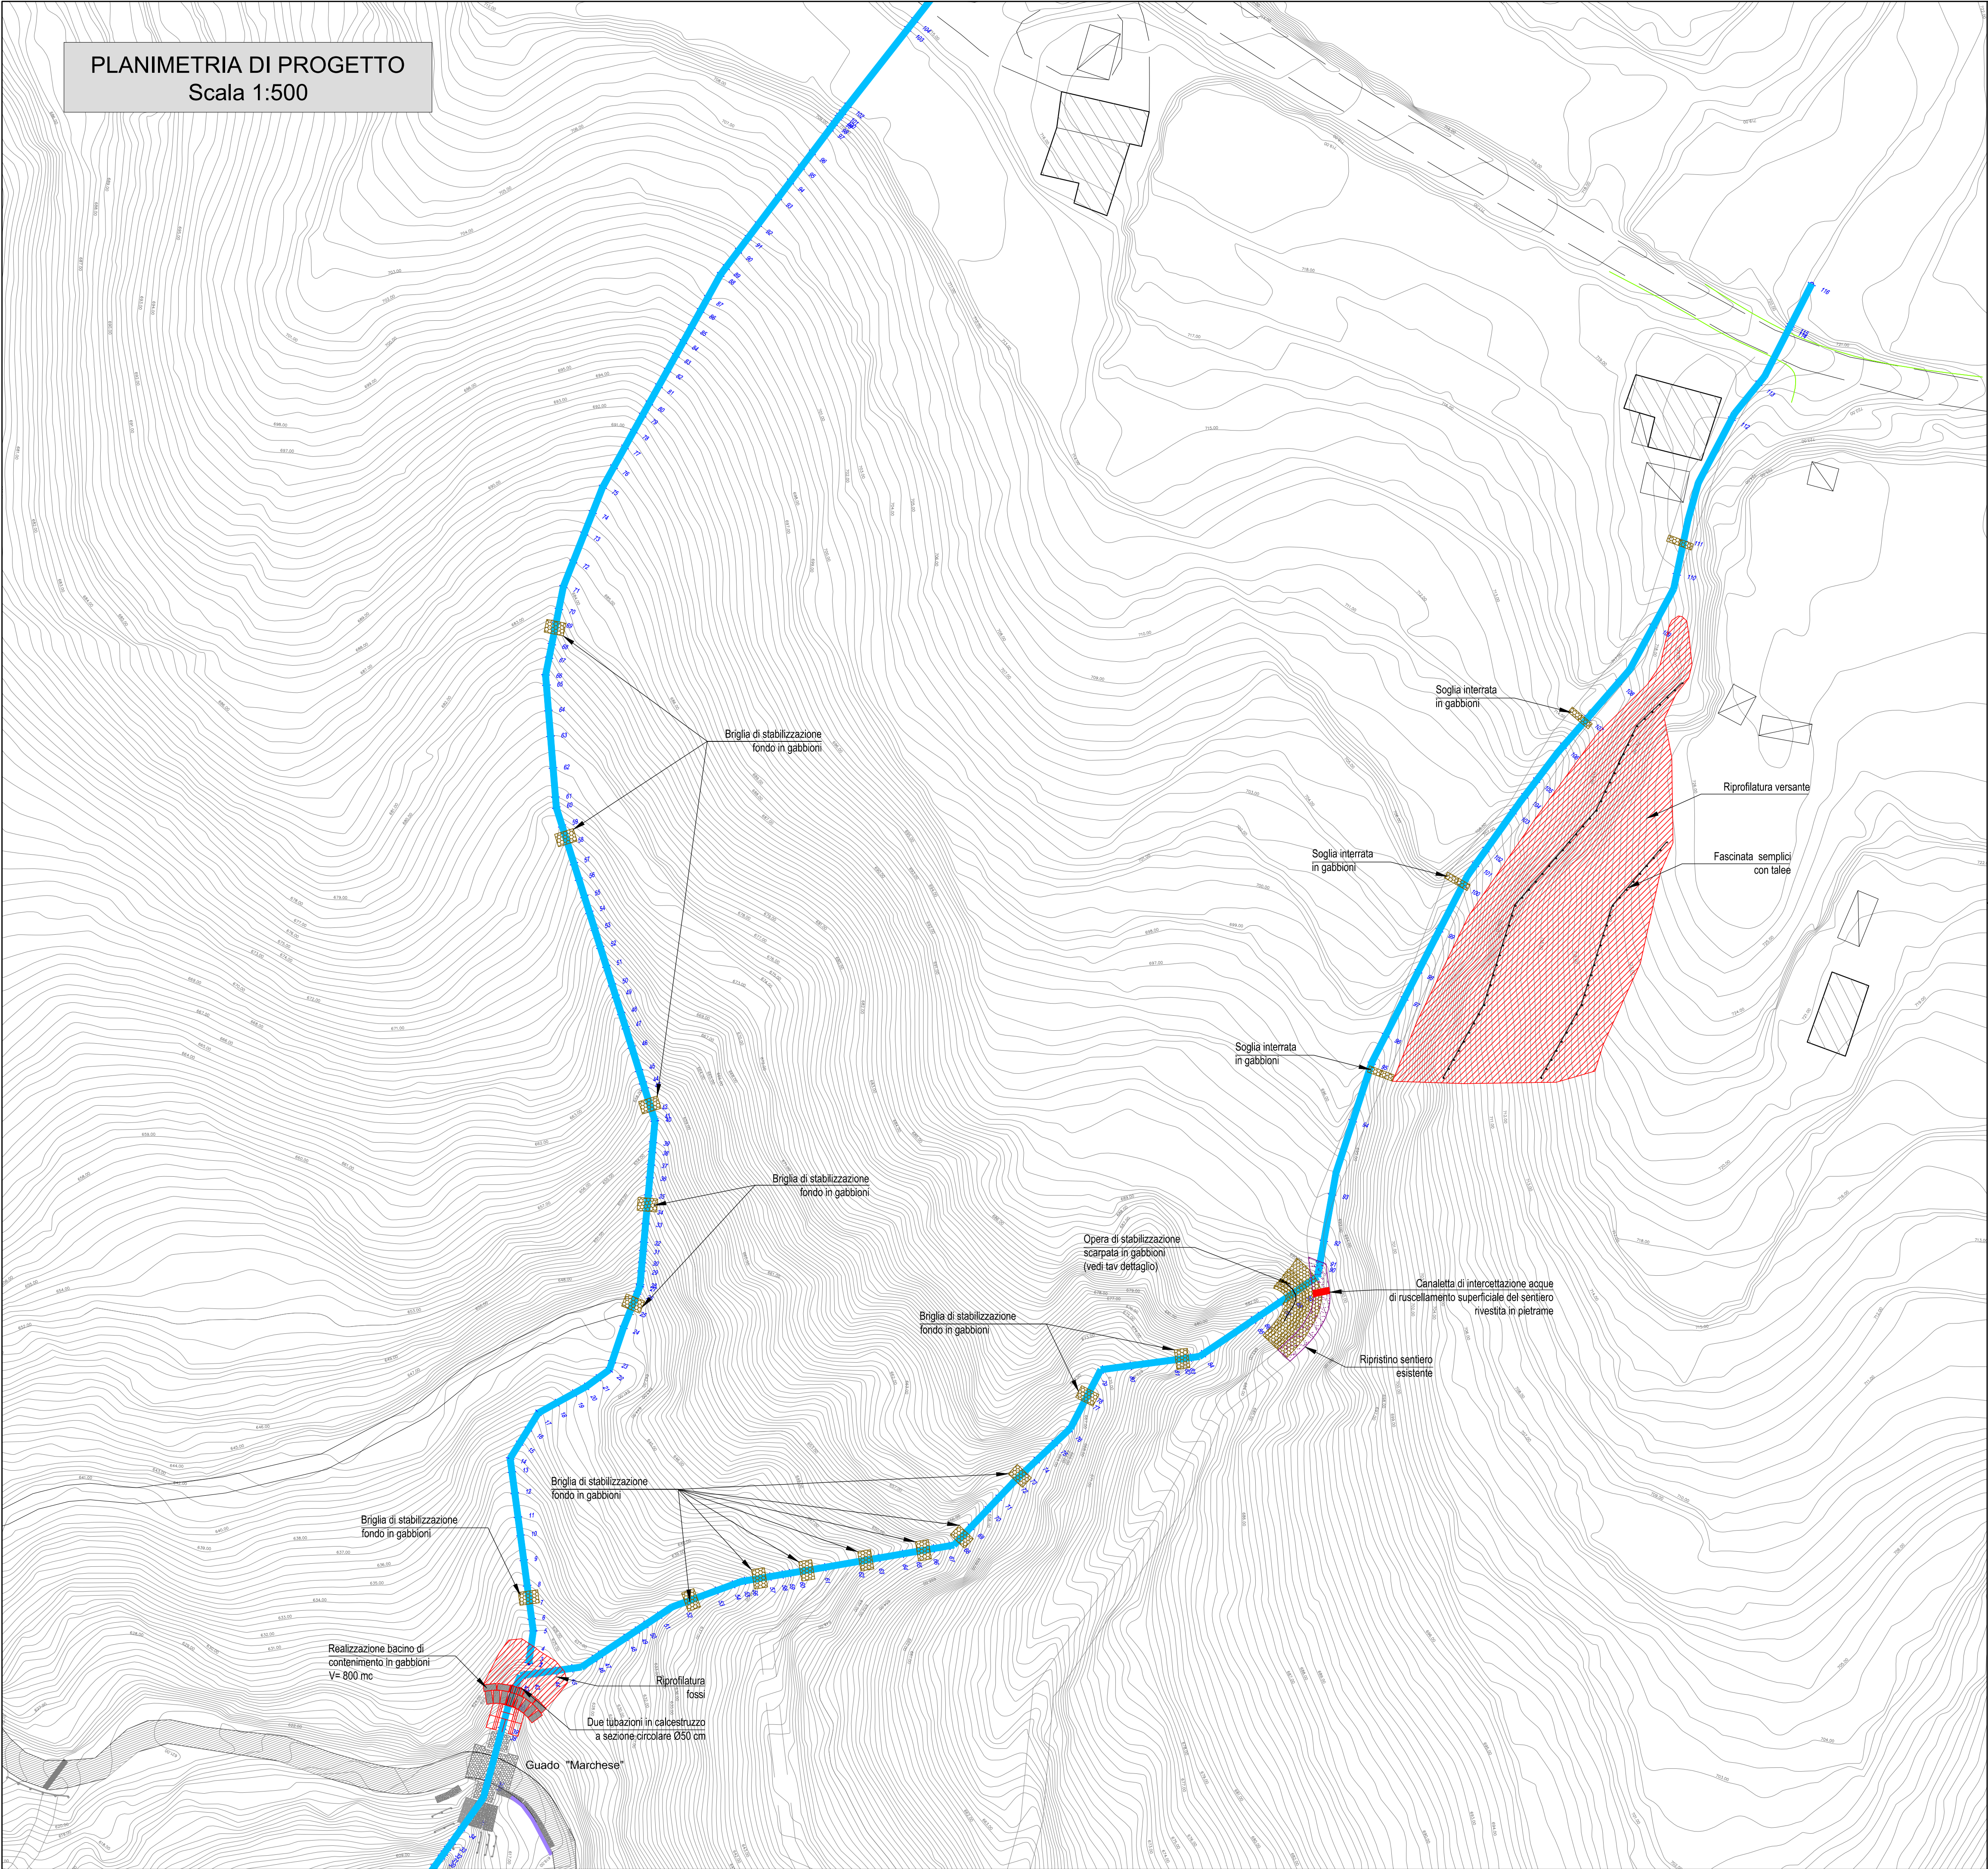

LEGENDA	
Profili longitudinale	
Gabbioni in progetto	
Opere in progetto	
Ripristino sentiero	



STUDIO MACRI'
TECNICI ASSOCIATI

Progetti integrati
d' Ingegneria
ed Architettura



esabbi INGEGNERIA
Studio Tecnico Associato Barra Ruzzon
Piazzale Carlo Alberto Dalla Chiesa n. 2
10064 Pinerolo TO

Ing. Renato BARRA

COMUNE DI CARDINALE
(PROVINCIA DI CATANZARO)

PROGETTO ESECUTIVO

RECAPITI e - mail:
studiomacri@interfree.it
pec: domenico.macri1@ingpec.eu

DATA:	A.T.P. (ASSOCIAZIONE TEMPORANEA TRA PROFESSIONISTI)	
DICEMBRE 2020	I PROGETTISTI:	DIREZIONE LAVORI:
	ING. DOMENICO MACRI' - CAPOGRUPPO MANDATARIO	ING. DOMENICO MACRI'
	ING. RENATO BARRA - MANDANTE	
	ARCH. MADDALENA TROMBY - MANDANTE GIOVANE PROFESSIONISTA	

TITOLO DEL PROGETTO:	
INTERVENTI DI SISTEMAZIONE DELLE PENDICI SOVRASTANTI IL CENTRO STORICO DEL COMUNE DI CARDINALE - CODICE CZ042A/10.	

Prot. Dis.	Modifiche:	1)
	Sostituisce il N.	2)
	Sostituito dal N.	3)

ALL. N. Oggetto del Disegno:
A6.3.1 Marchese - planimetria a curve di livello parte alta - progetto

SEDE OPERATIVA ED
AMM.VA
Centro Lucrezia della Valle
Via Lucrezia della Valle n.1940

88100 CATANZARO (CZ)

Tel. e Fax 0961 753475

SCALA:	ENTE APPALTANTE:
Sc. 1:500	AMMINISTRAZIONE COMUNALE DI CARDINALE
	RESPONSABILE UTC - ING. S. LUPICA - e-mail: ufficio.tecnico@comune.cardinale.cz.it
A TERMINI DI LEGGE - ART. 2678 - DEL C.C. CI RISERVIAMO L'ESCLUSIVA PROPRIETA' DI QUESTO ELABORATO TECNICO, CON DIVIETO DI COPIARLO O RIPRODURLO SENZA IL NOSTRO CONSENSO SCRITTO	