



Profilo Canale Marchese
ramo principale

quote
altimetriche
1:500
distanze
1:500
X
Y

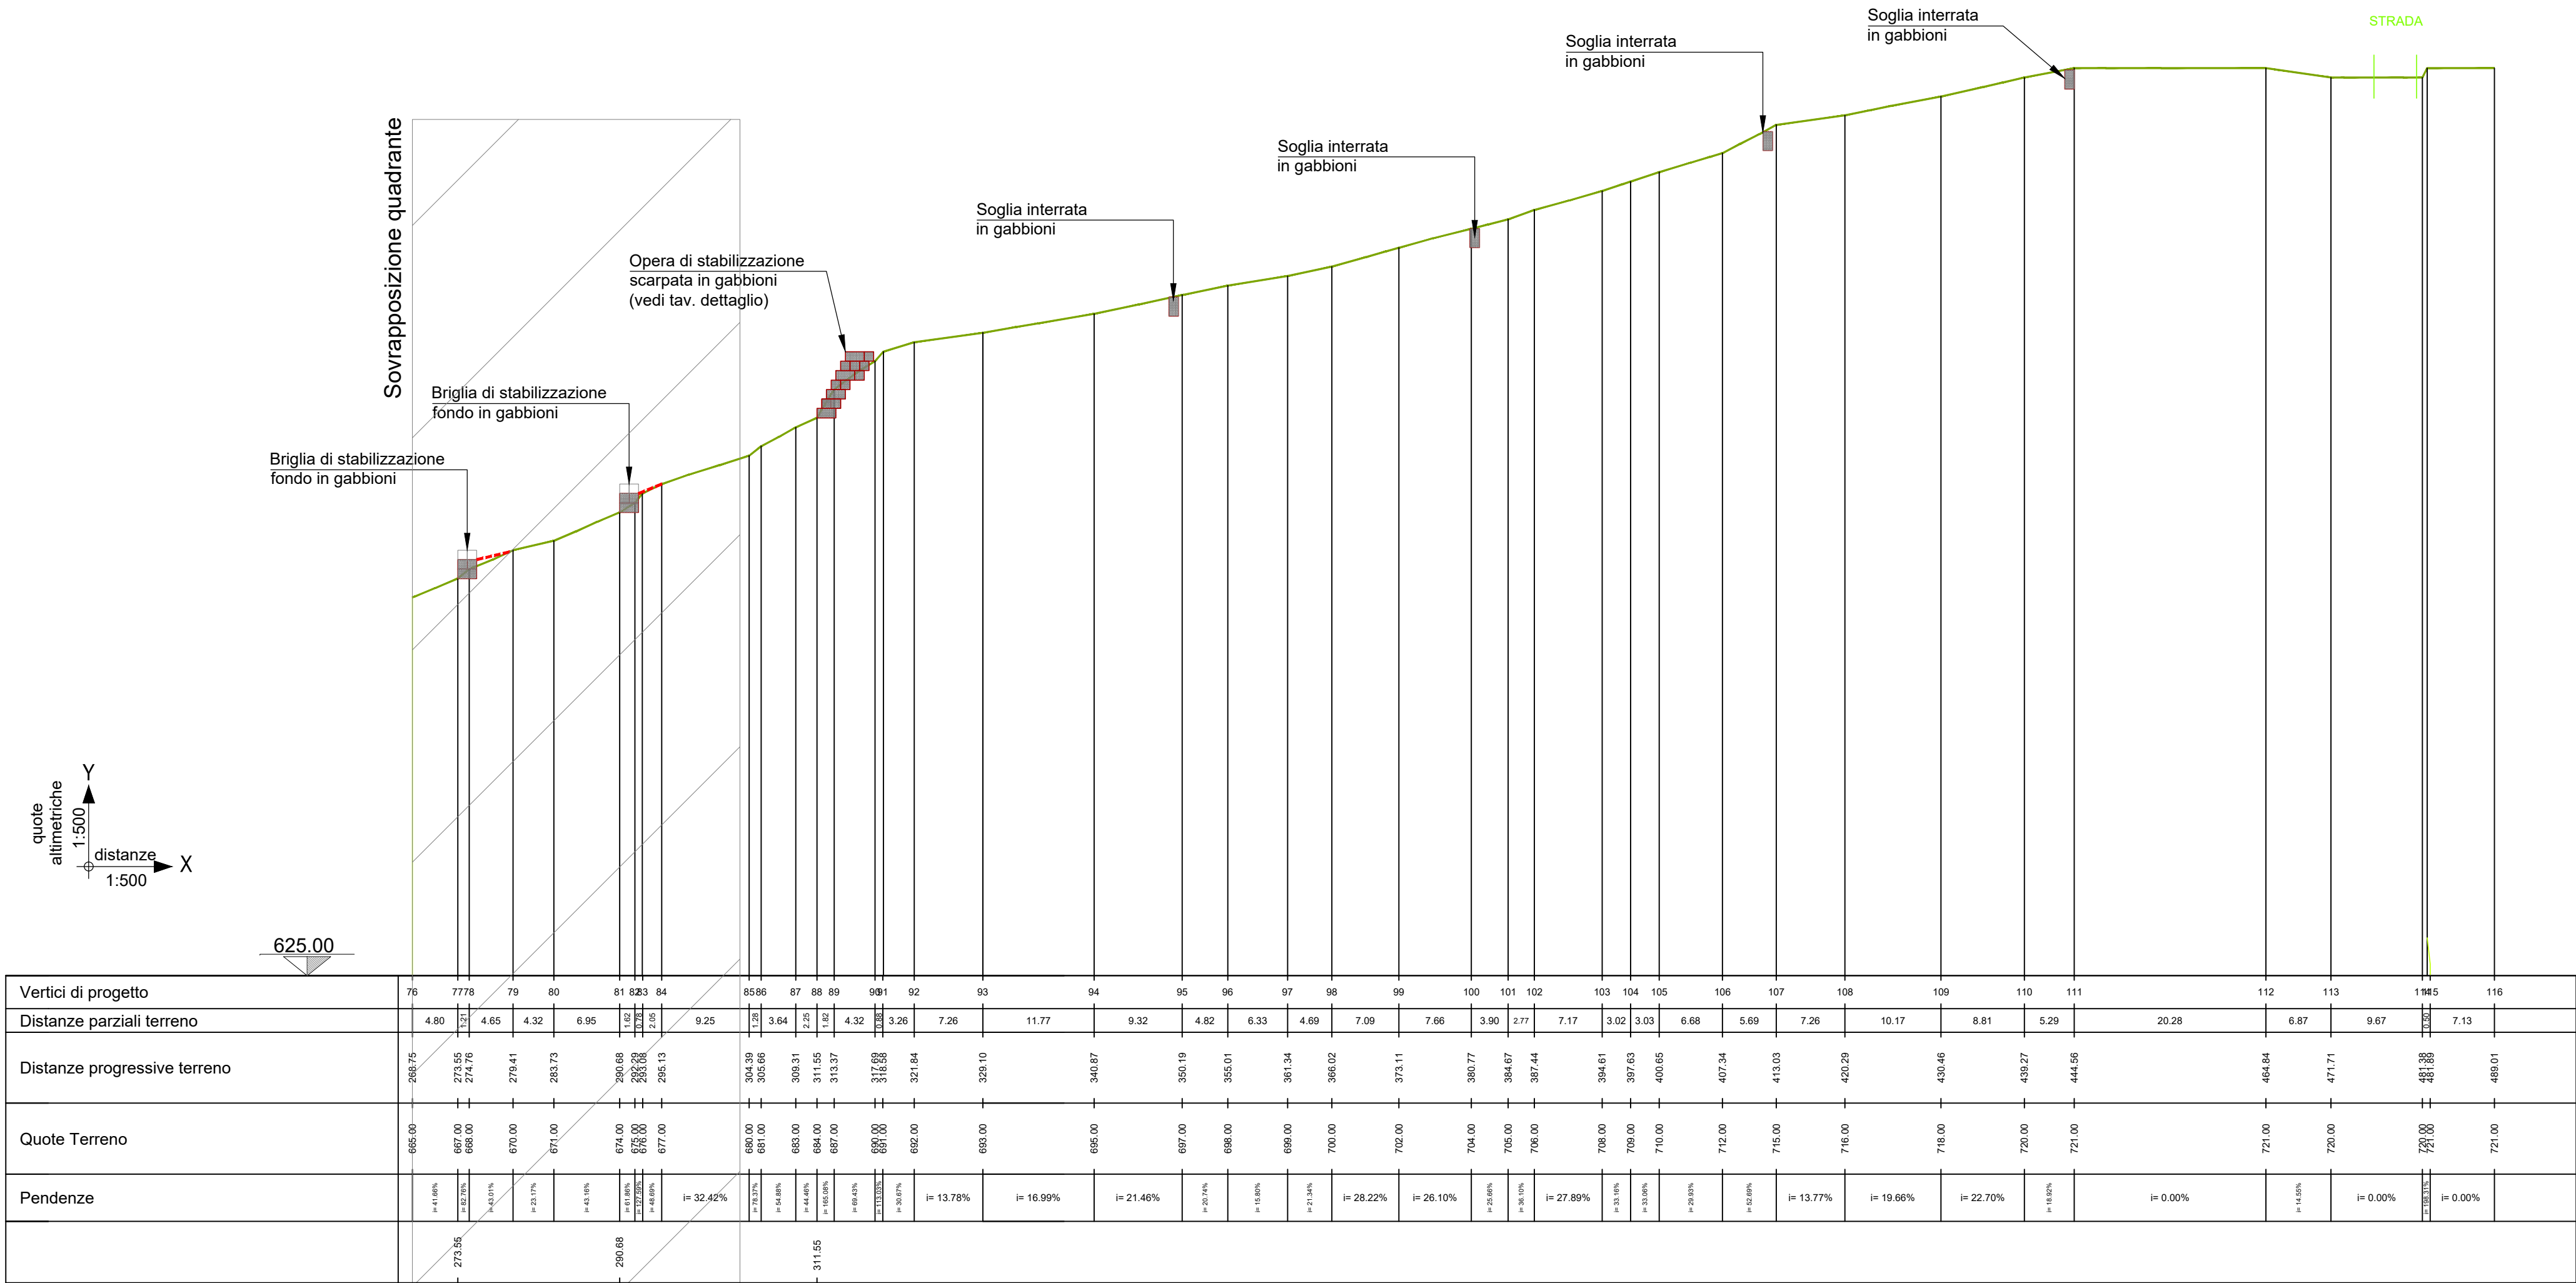

Sovrapposizione quadrante

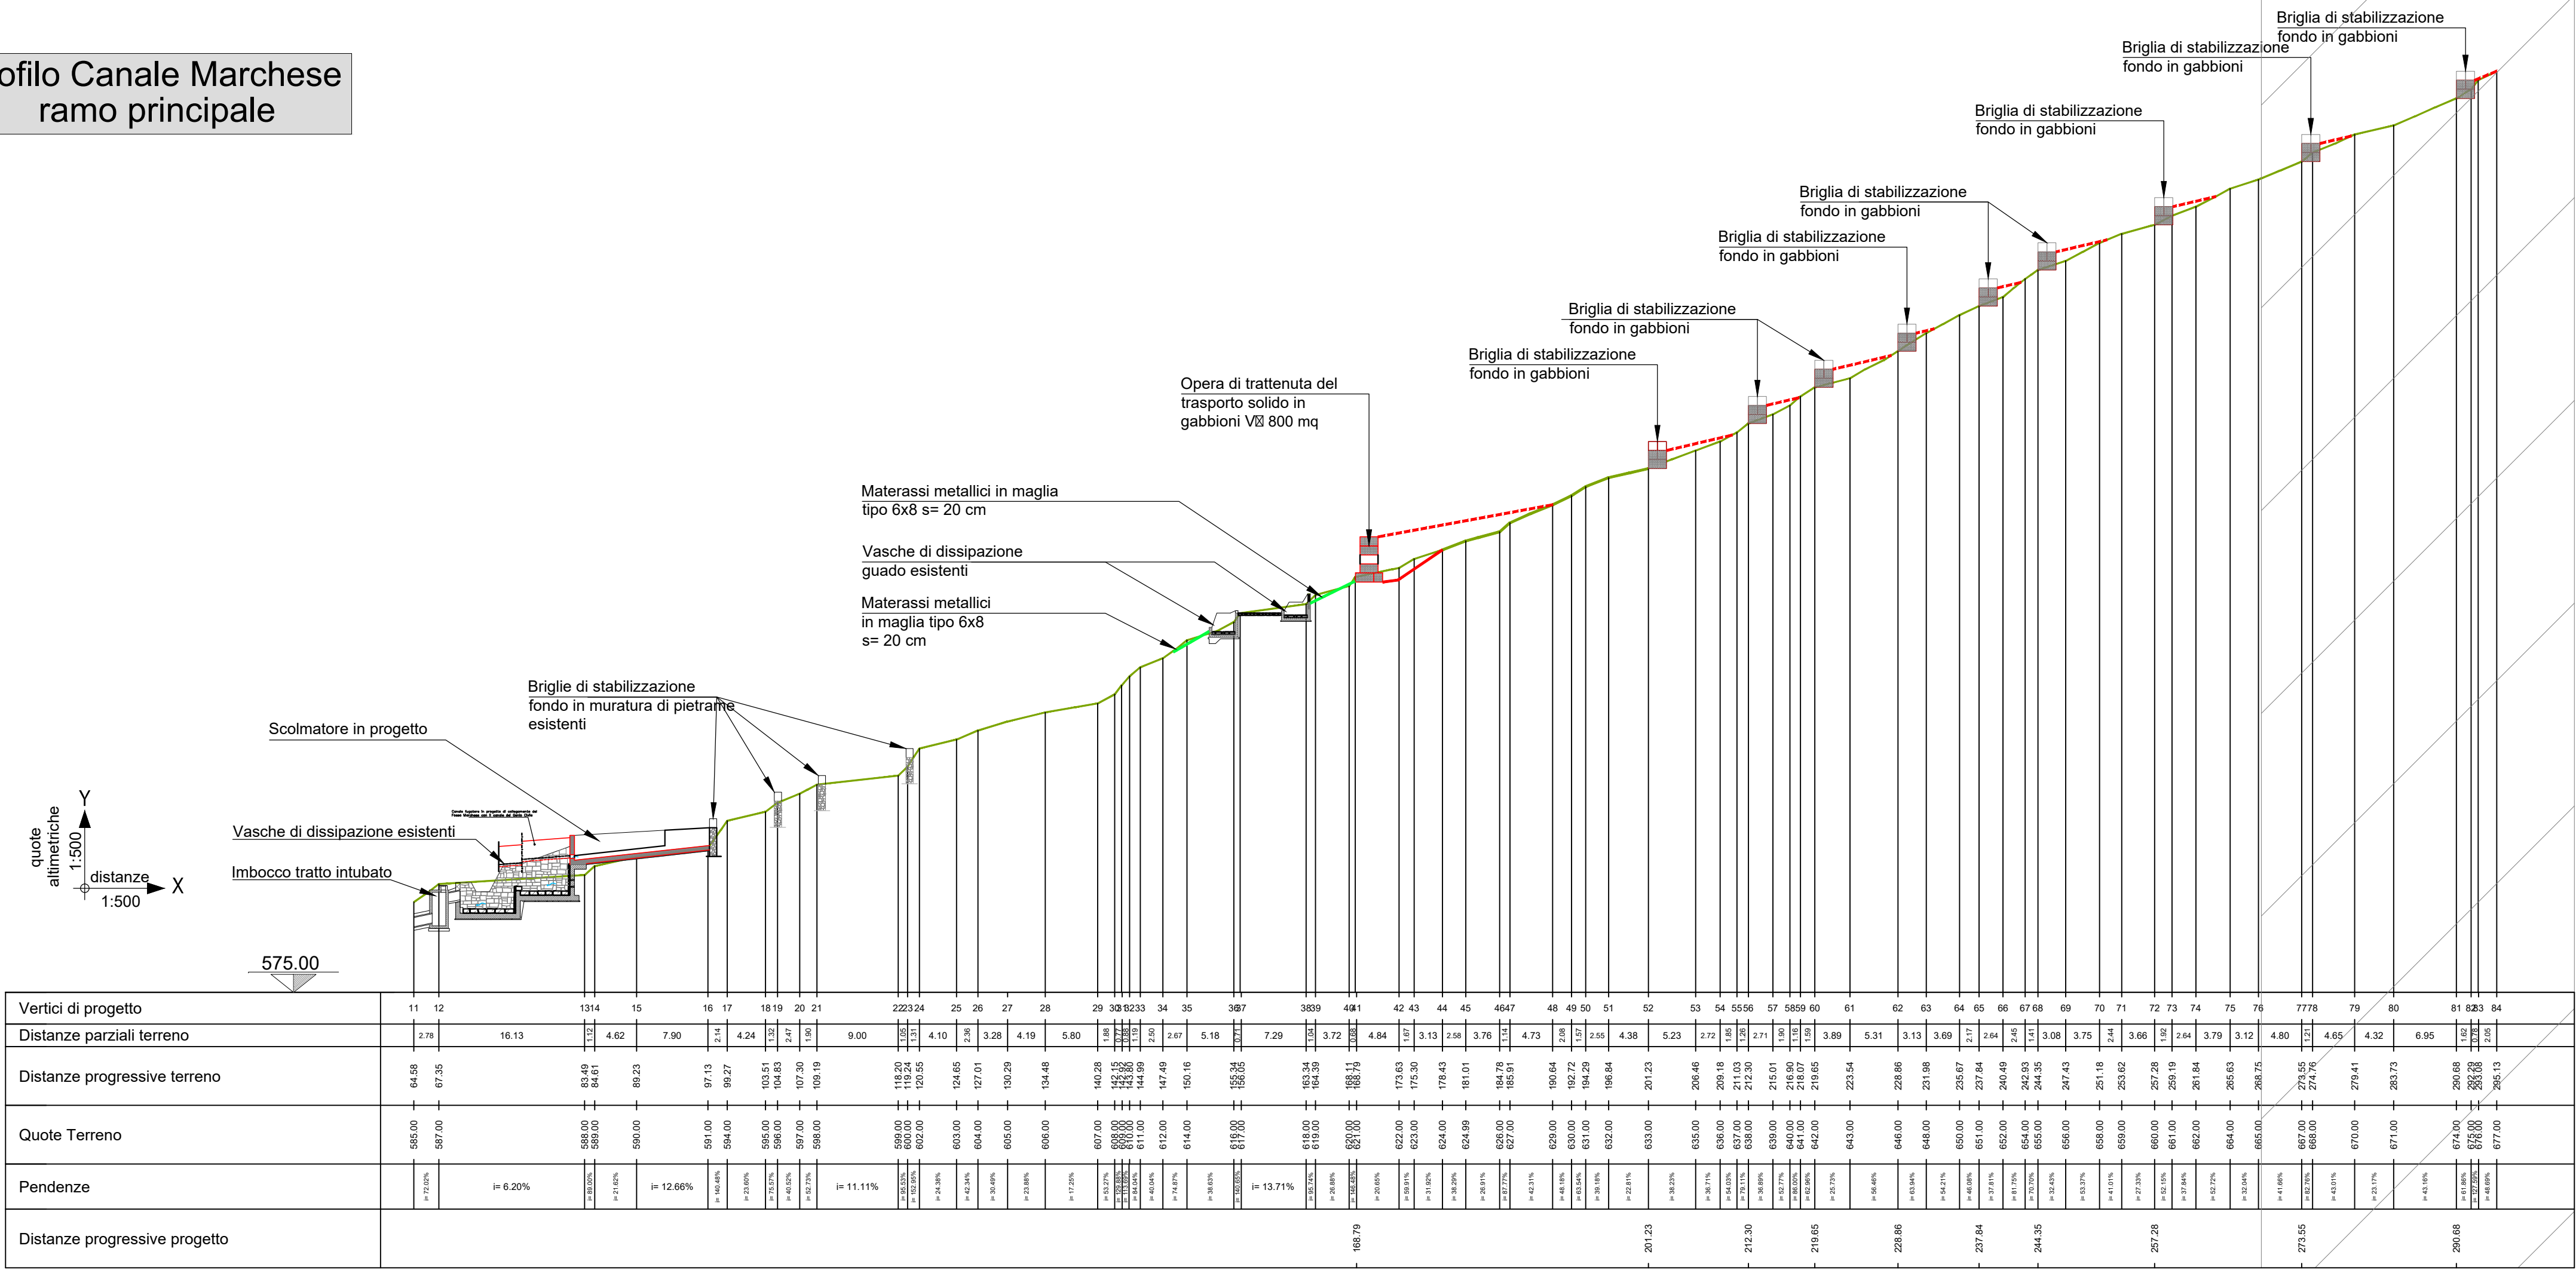

STUDIO MACRI
TECNICI ASSOCIATI

Progetti integrati
d'Ingegneria
ed Architettura



esabbi INGEGNERIA
Studio Tecnico Associato Barra Ruzzon
Piazzale Carlo Alberto Dalla Chiesa n. 2
10064 Pinerolo TO

Ing. Renato BARRA

COMUNE DI CARDINALE
(PROVINCIA DI CATANZARO)

PROGETTO ESECUTIVO

RECAPITI e - mail:
studiomacri@interfree.it
pec: domenico.macri@ingpec.eu

DATA:	A.T.P. (ASSOCIAZIONE TEMPORANEA TRA PROFESSIONISTI)
DICEMBRE 2020	I PROGETTISTI:
	DIREZIONE LAVORI:
	ING. DOMENICO MACRI - CAPOGRUPPO MANDATARIO
	ING. RENATO BARRA - MANDANTE
	ARCH. MADDALENA TROMBY - MANDANTE GIOVANE PROFESSIONISTA

TITOLO DEL PROGETTO:	INTERVENTI DI SISTEMAZIONE DELLE PENDICI SOVRASTANTI IL CENTRO STORICO DEL COMUNE DI CARDINALE - CODICE CZ042A/10.
----------------------	--

Prot. Dis.	Modifiche:	1
	Sostituisce il N.	2
	Sostituito dal N.	3
ALL. N.	Oggetto del Disegno:	

A6.3.2 Marchese Profilo longitudinale (monte abitato) - ramo 1

SEDE OPERATIVA ED
AMM.VA
Centro Lucrezia della Valle
Via Lucrezia della Valle n.19/40

88100 CATANZARO (CZ)

Tel. e Fax 0961 753475

SCALA:	ENTE APPALTANTE:
Sc. 1:200	AMMINISTRAZIONE COMUNALE DI CARDINALE
	RESPONSABILE UTC - ING. S. LUPICA - e-mail: ufficio.tecnico@comune.cadinale.cz.it
A TERMINI DI LEGGE - ART. 2678 - DEL C.C. CI RISERVIAMO L'ESCLUSIVA PROPRIETA' DI QUESTO ELABORATO TECNICO, CON DIVIETO DI COPIARLO O RIPRODURLO SENZA IL NOSTRO CONSENSO SCRITTO	