



PROFILO DELLO STATO DI FATTO CANALE "MARCHESE"
TRATTO "A-E"

PROFILO INTERNO ABITATO

SCALA DISTANZE 1:200
SCALA QUOTE 1:200

 

SEZIONE TIPO
Canale in cls parte prefabbricato e parte in opera

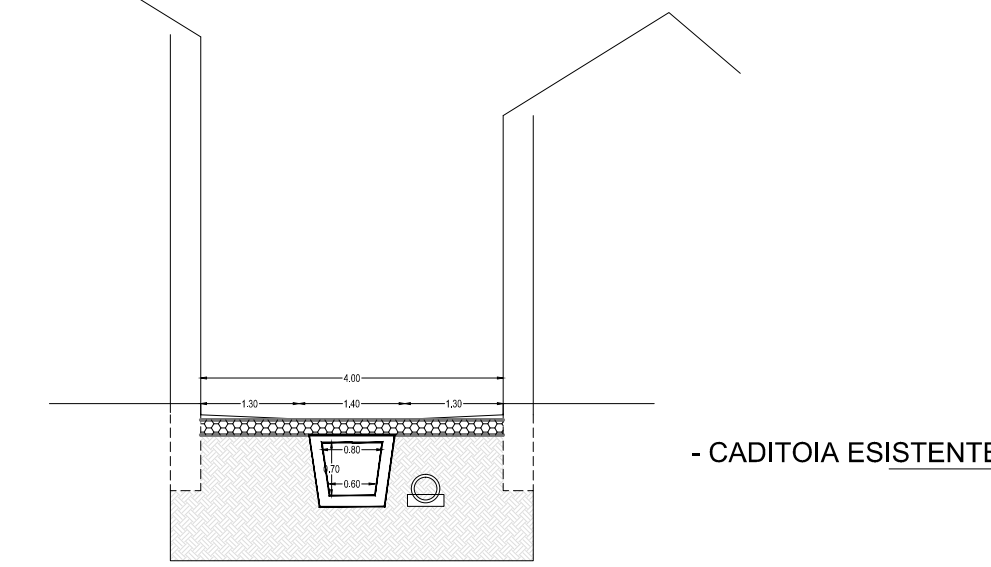

TRATTO CANALE ESISTENTE DA RIFARE
ATTRaversamento DELL'ABITATO
- SU STRADE CENTRO STORICO

COLLETTORE ESISTENTE
- TIPO MISTO AL DEPURATORE (CON SFIORATORE)

TRATTO CANALE esistente da rifare
-SEZ. 0.70 x h .70 ml.

Canale di scolo acque bianche
esistente a ridosso dei fabbricati

Fabbr. P.lla 477
Fabbr. P.lla 532
Fabbr. P.lla 533
Fabbr. P.lla 535
Fabbr. P.lla 537
Fabbr. P.lla 538
Fabbr. P.lla 539
Fabbr. P.lla 540

Da demolire

Tratto canale superficiale sotto fabbr. p.lla 535

TRATTO CANALE RIFATTO IN C.A.
-SEZ. 0.90 mt x h variabile

Foto 1

Foto 2

Foto 3

Foto 1

Foto 2


Foto 3

OPERE NON PREVISTE IN PROGETTO
PER LIMITI SOMME DISPONIBILI


PROFILO DI PROGETTO CANALE "MARCHESE"
TRATTO "A-E"

PROFILO INTERNO ABITATO

SCALA DISTANZE 1:200
SCALA QUOTE 1:200

 

SEZIONE TIPO
Canale in cls tratti parte prefabbricato e parte in opera

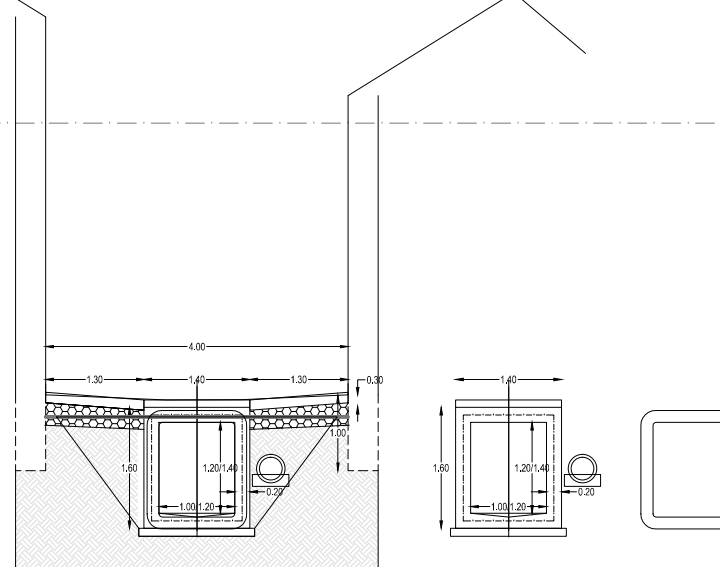

TRATTO CANALE ESISTENTE DA DEMOLIRE E
RICOSTRUIRE ATTRaversamento DELL'ABITATO
- SU STRADE CENTRO STORICO


Fabbricati
TRATTO CANALE SU STRADA LARGH. CIRCA 4.00 ml.
- SEZIONE RETTANGOLARE min. b 1.0 X h 1.2 ml. ; VARIABILE

- POZZETTO D'ISPEZIONE E
CADITOIA CON SIFONE
(Vedi Particolari)

- CADITOIA CON SIFONE
(Vedi Particolari)

- INTERFERENZE RETE IDRICA E
RETE GAS METANO

SEZIONE TIPO
Canale in cls parte prefabbricato e parte in opera

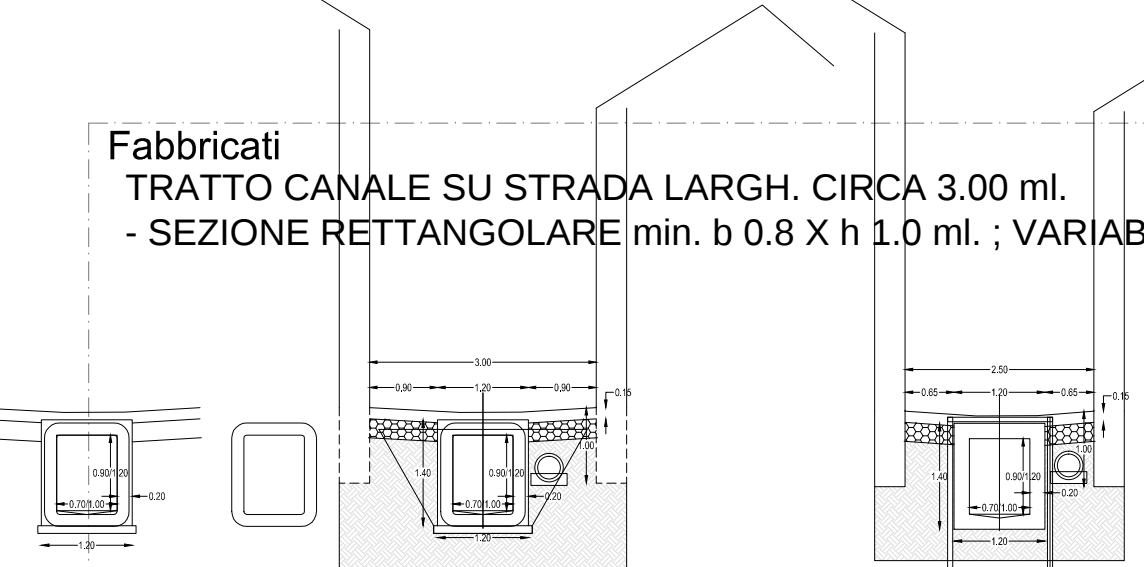

Fabbricati
TRATTO CANALE SU STRADA LARGH. CIRCA 3.00 ml.
- SEZIONE RETTANGOLARE min. b 0.8 X h 1.0 ml. ; VARIABILE

- INTERFERENZE RETE IDRICA E
RETE GAS METANO

SEZIONE TIPO
Canale in cls parte prefabbricato e parte in opera



Fabbricati
TRATTO CANALE SU STRADA LARGH. CIRCA 3.00 ml.
- SEZIONE RETTANGOLARE min. b 0.8 X h 1.0 ml. ; VARIABILE

Canale di scolo acque bianche
esistente a ridosso dei fabbricati

Fabbr. P.lla 477
Fabbr. P.lla 532
Fabbr. P.lla 533
Fabbr. P.lla 535
Fabbr. P.lla 537
Fabbr. P.lla 538
Fabbr. P.lla 539
Fabbr. P.lla 540

Da demolire

Presesto di salto e
convergenza acque di
realizzazione fuori di
sostegno in c.a.

TRATTO CANALE RIFATTO IN C.A.
-SEZ. 0.90 mt x h variabile

COMUNE DI CARDINALE
(PROVINCIA DI CATANZARO)

PROGETTO ESECUTIVO



STUDIO MACRI
TECNICI ASSOCIATI
Progetti Integrati
d'Ingegneria
ed Architettura



arsabo INGEGNERIA
Studio Tecnico Associato Barre Ruzante
Piazzale Carlo Alberto Dalla Chiesa n. 1
10084 Pinerolo TO

Ing. Renato BARRA

DATA	A.T.P. (ASSOCIAZIONE TEMPORANEA TRA PROFESSIONISTI)
12/01/2020	PROGETTISTI: ING. DOMENICO MACRI* CAPISCRIPPO MANDATARIO ING. RENATO BARRA* TANGENTE
RECAPITI e-mail: studiosmacri@tin.it pec: domenico.macri@ingem.it	DIREZIONE LAVORI: ING. DOMENICO MACRI*
	ARCH. MADALENA TROMBY* VANDANTE GIOVANE PROFESSIONISTA

TITOLO DEL PROGETTO:
INTERVENTI DI SISTEMAZIONE DELLE PENDICI SOVRASTANTI IL CENTRO
STORICO DEL COMUNE DI CARDINALE - CODICE C2042A10.

	Modifiche:	1)
	Sostituisce il N.	2)
	Sostituito dal N.	3)
N.	Quoziente del Disegno:	

ALL. N. Oggetto del Disegno:

A6.3.9 Canale marchese - Profilo longitudinale tratto interno abitato verso vasca sedimentaria

SEDE OPERATIVA ED AMM. VA
Centro Lucania della Valle
Via Lucania della Valle n. 1940
88100 CATANZARO (CZ)
Tel. e Fax 0961 753475

SCALA: 1:100
ENTE APPALTANTE:
AMMINISTRAZIONE COMUNALE DI CARDINALE
RESPONSABILE UTI: ING. S. LUPICA - e-mail: ufficio.techno@comune.cardinale.cz.it
A TERMINI DI LEGGE, ART. 2891 DEL C.C. SI RISPAREGGIA L'ESECUZIONE PROPRIO E IN QUESTO IL PRODOTTO TECNICO CONFERITO DI
CONFERMA DI RIPRODUZIONE SENZA IL NOSTRO CONSENSO SCRITTO