
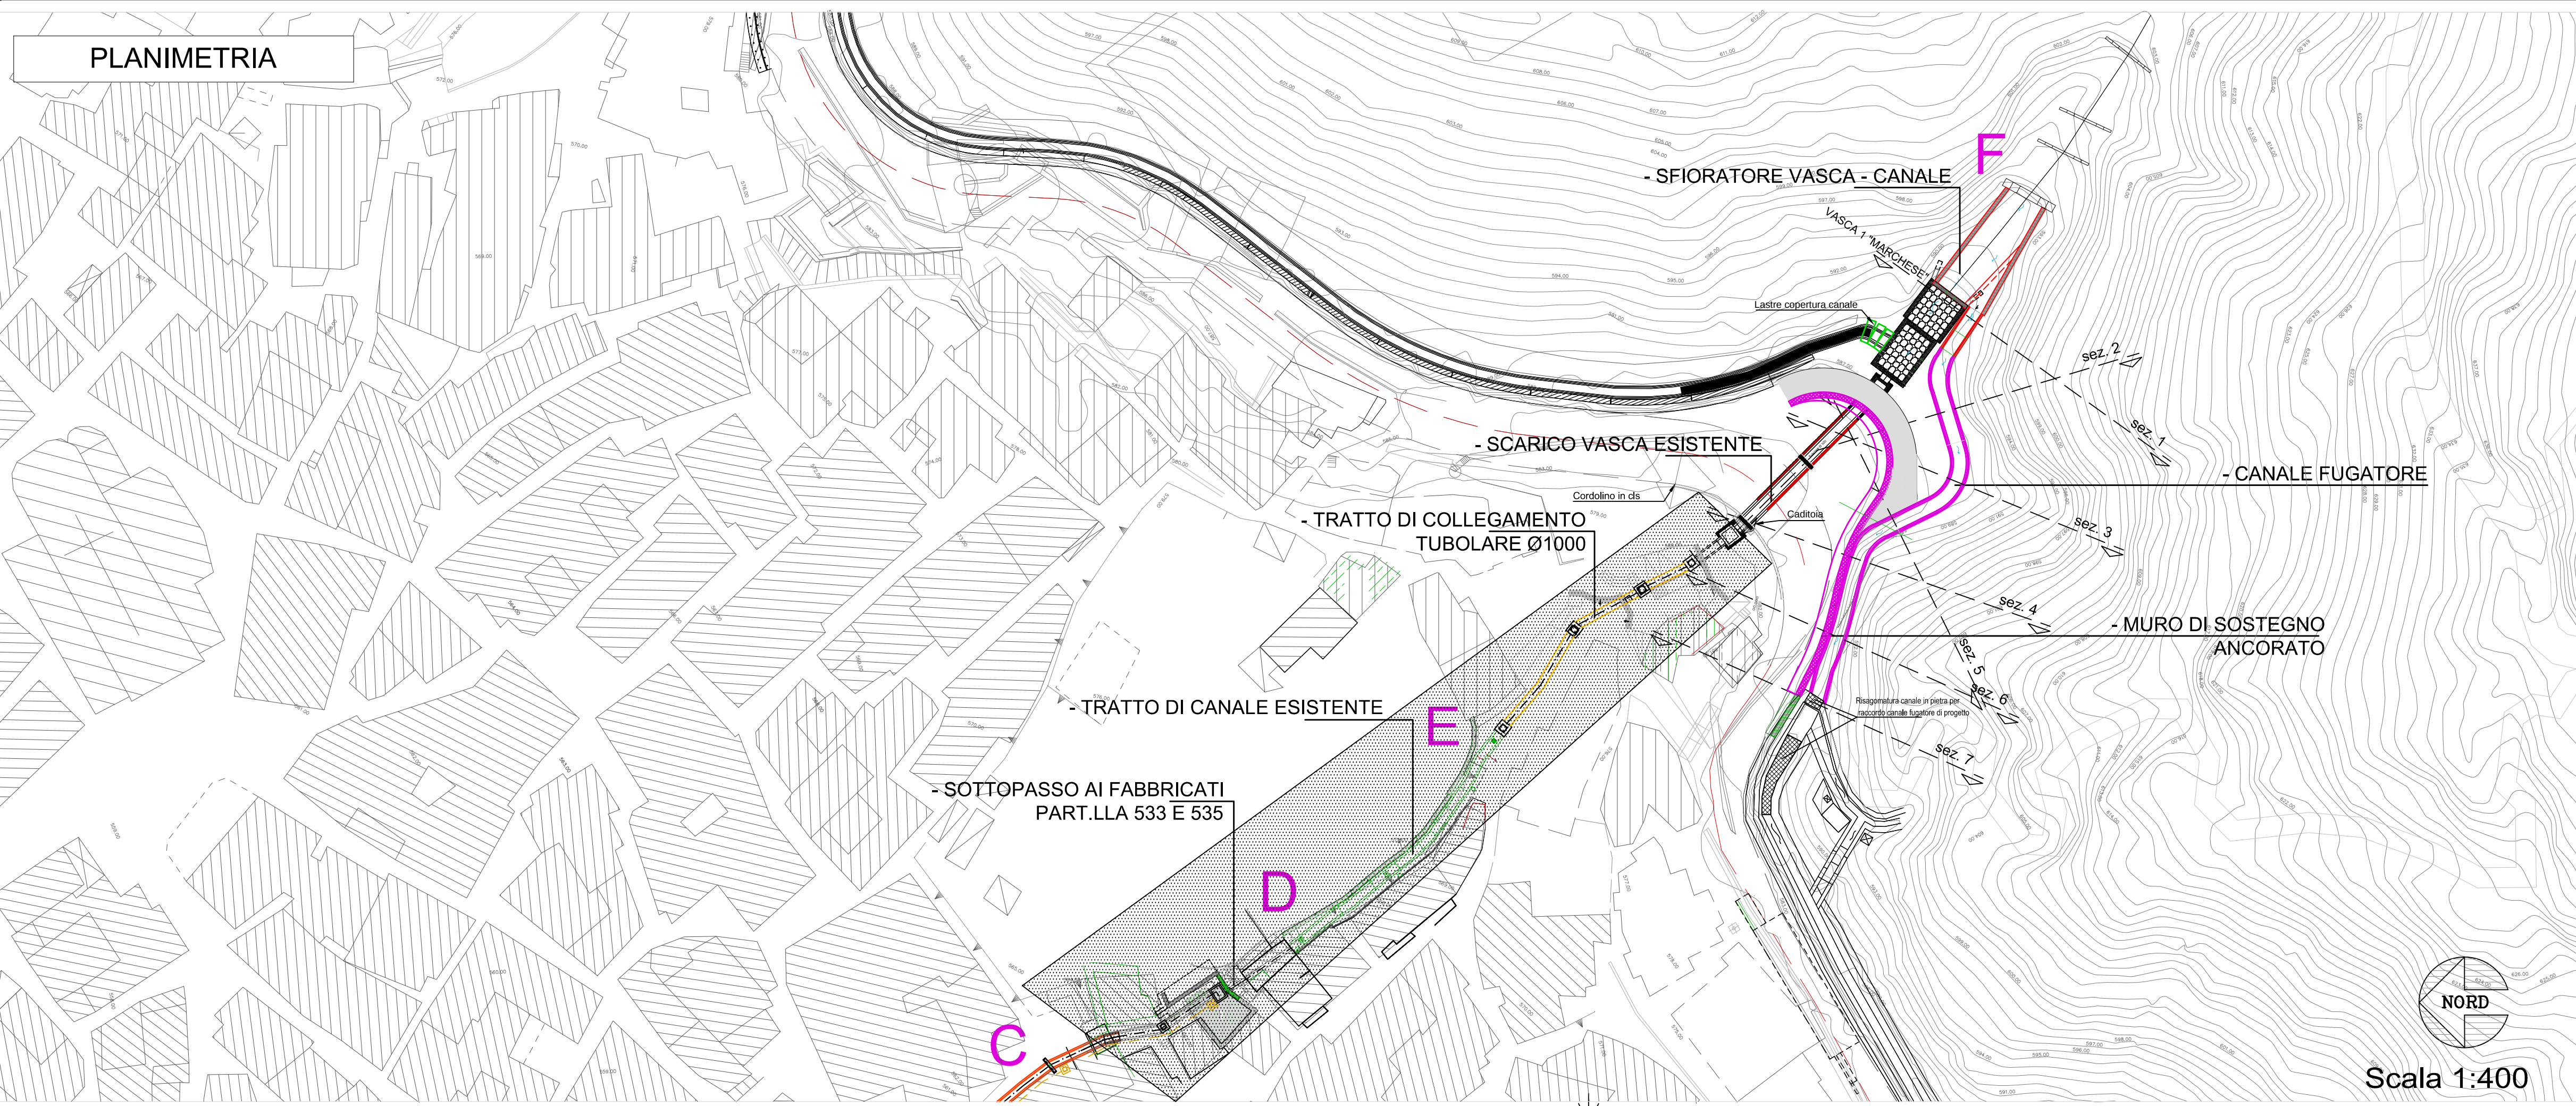
 


SEZIONI SIGNIFICATIVE

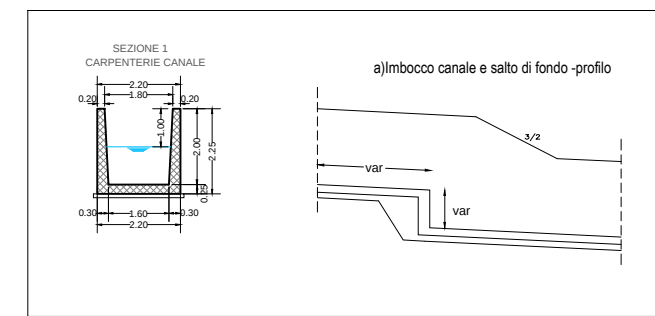

PROFILO

OPERE NON PREVISTE IN PROGETTO
PER LIMITI SOMME DISPONIBILIdistanze scala 1:200
quote scala 1:200

SEZIONI	G	1	H	2	5	7	9	9B	10	12	13	13B	15	16	17	18
QUOTE FONDO SCORREVOLE CANALE FUGATORE																
PENDENZE % FONDO SCORREVOLE								3%		3%						

STUDIO MACRÌ
TECNICI ASSOCIATI
Progetti integrati
di Ingegneria
ed Architettura

Ing. Renato BARRA

RECAPITI e - mail:
studio@macri.it
pec: dominio@macri.itTITOLO DEL PROGETTO:
INTERVENTI DI SISTEMAZIONE DELLE PENDICI SOVRASTANTI IL CENTRO
STORICO DEL COMUNE DI CARDINALE - CODICE C2042A/10.Pro. Dis. Modifiche:
Sostituito il N. 21
Sostituito da N. 21ALL. N. Oggetto del Disegno:
A6.3.11SEDE OPERATIVA ED
AMM.VA
88100 CATANZARO (CZ)
Tel. e Fax 0961 753475SCALA:
1:200/500
ENTE APPALTANTE:
AMMINISTRAZIONE COMUNALE DI CARDINALE
RESPONSABILE UTIC - ING. S. LUPICA - e-mail: ufficio.technico@comune.cardinale.cz.it
A TERNI DI LUGGE - ART. 278, 28, 29, 30,100COMUNE DI CARDINALE
(PROVINCIA DI CATANZARO)

PROGETTO ESECUTIVO