


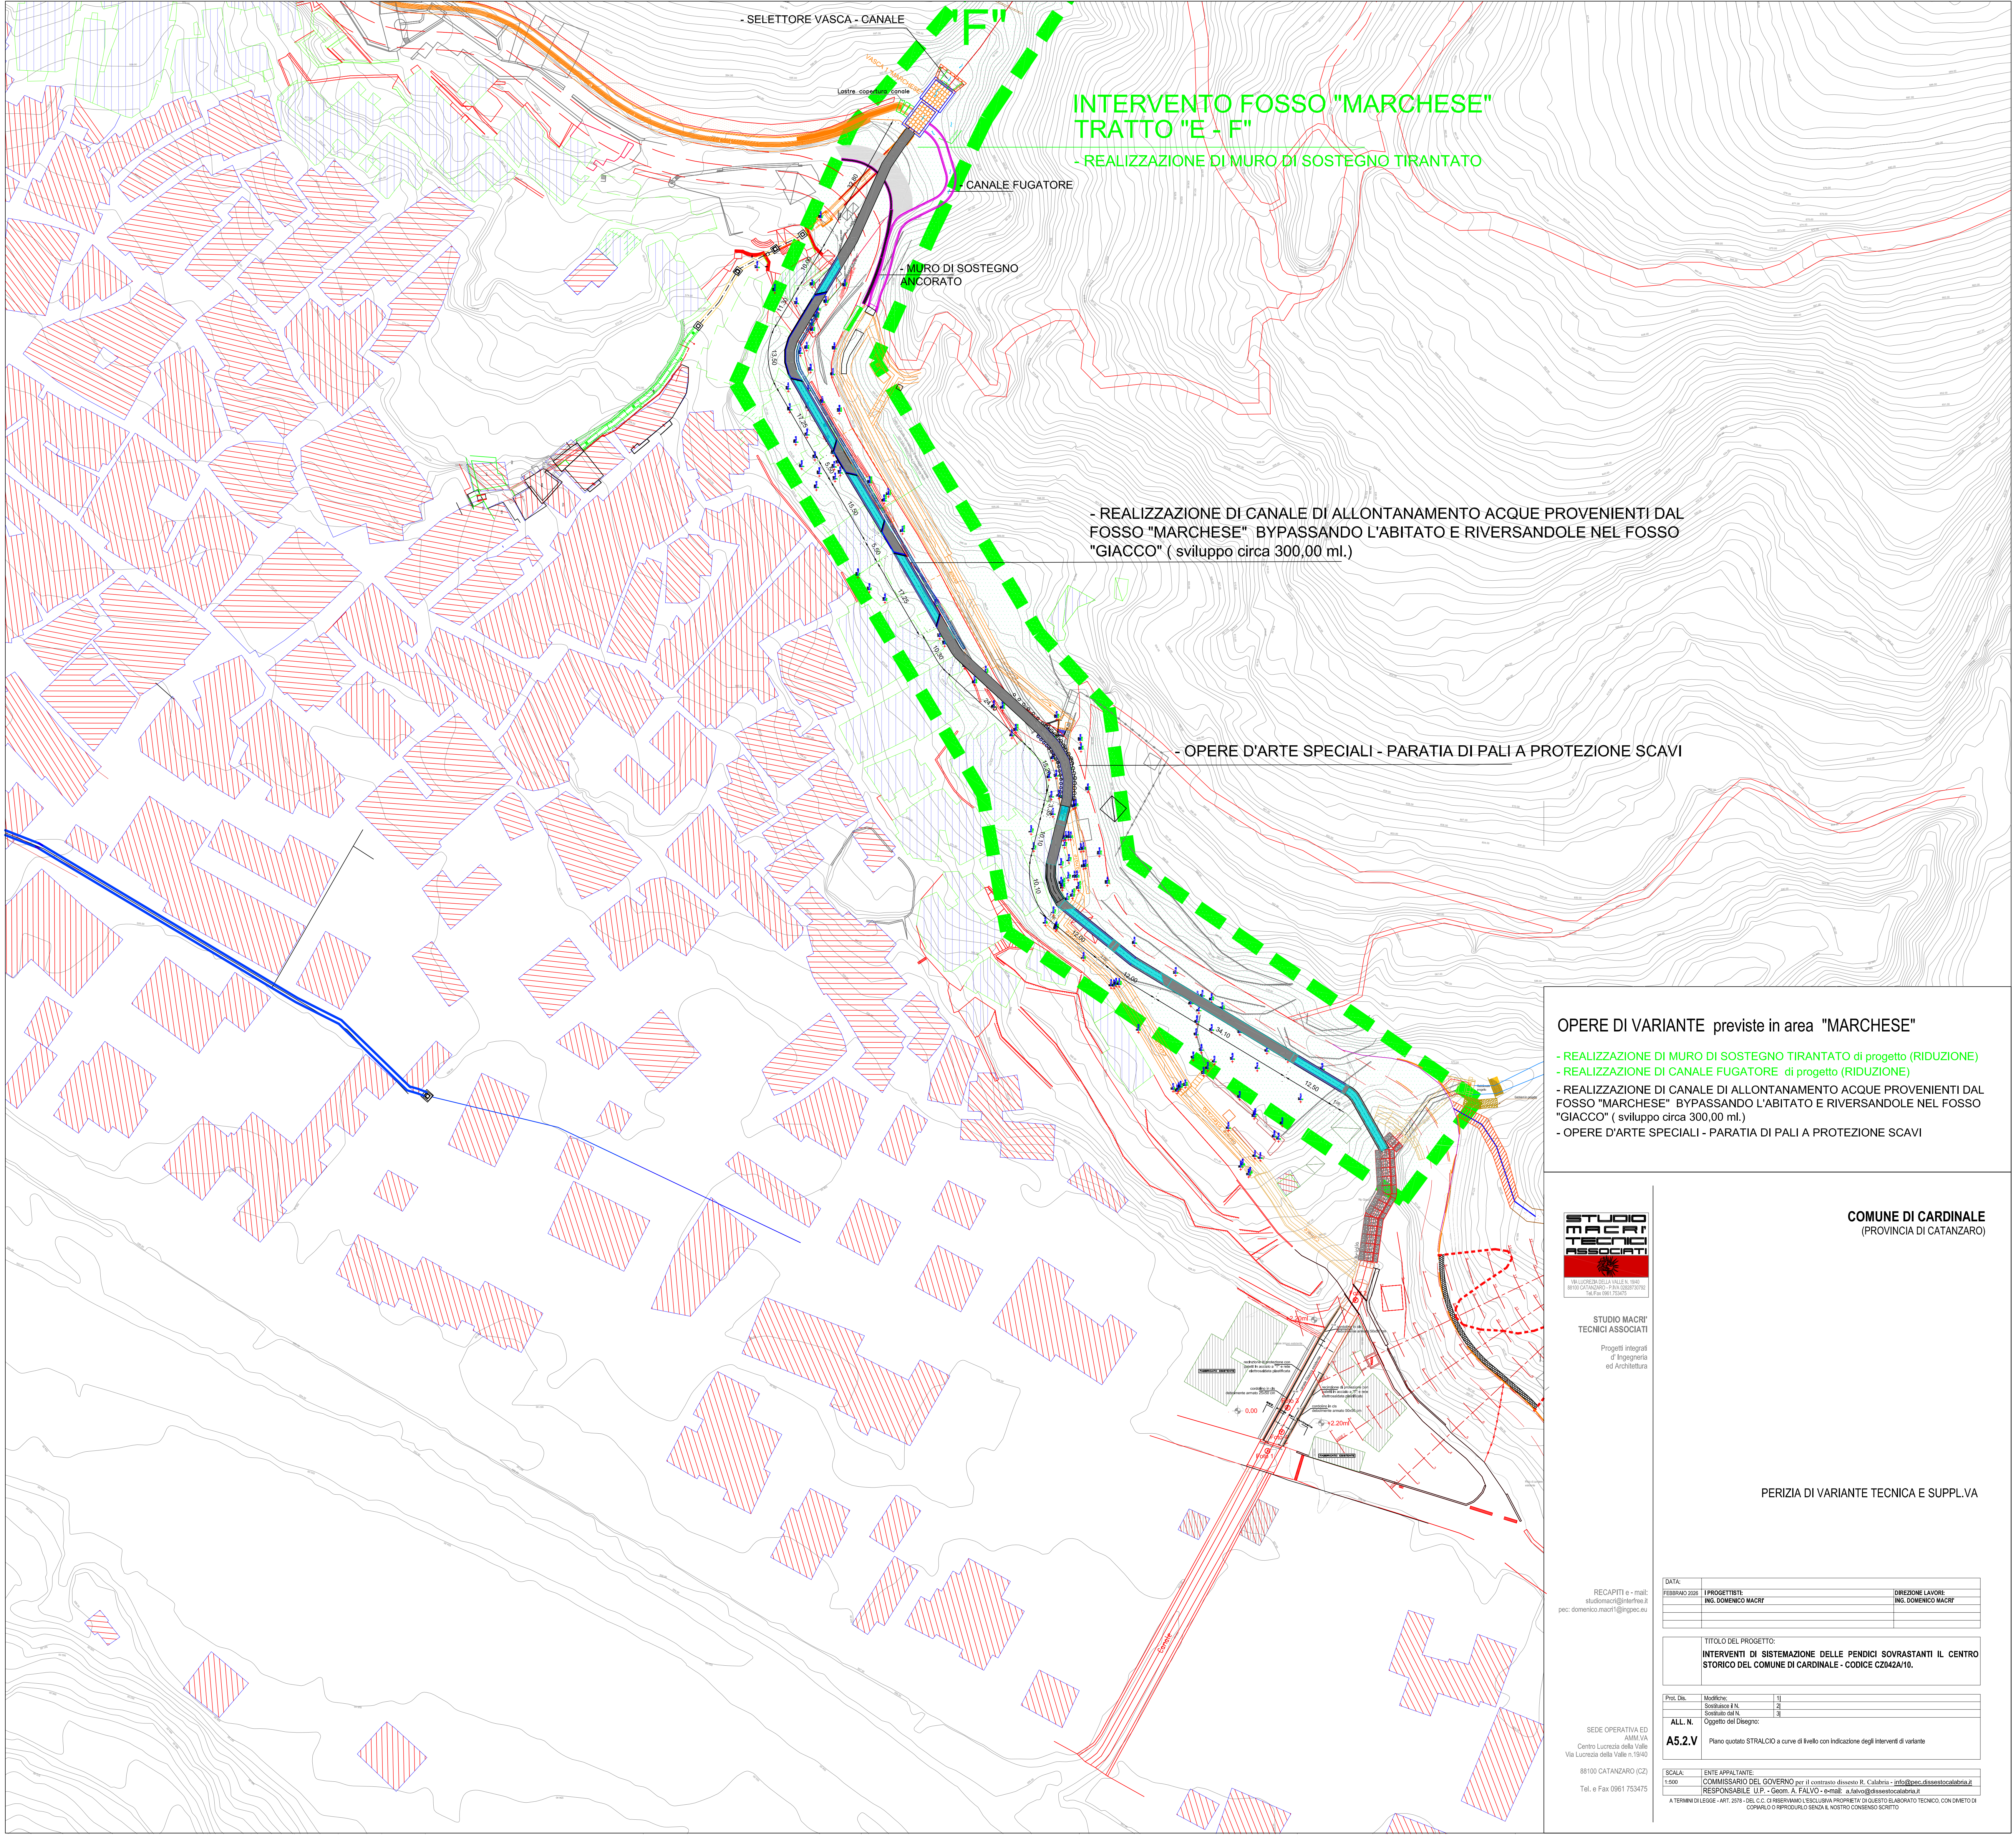

INTERVENTO FOSSO "MARCHESE"
TRATTO "E - F"

- REALIZZAZIONE DI MURO DI SOSTEGNO TIRANTATO

- REALIZZAZIONE DI CANALE DI ALLONTANAMENTO ACQUE PROVENIENTI DAL
FOSSO "MARCHESE" BYPASSANDO L'ABITATO E RIVERSANDOLE NEL FOSSO
"GIACCO" (sviluppo circa 300,00 ml.)

- OPERE D'ARTE SPECIALI - PARATIA DI PALI A PROTEZIONE SCAVI

OPERE DI VARIANTE previste in area "MARCHESE"

- REALIZZAZIONE DI MURO DI SOSTEGNO TIRANTATO di progetto (RIDUZIONE)
- REALIZZAZIONE DI CANALE FUGATORE di progetto (RIDUZIONE)
- REALIZZAZIONE DI CANALE DI ALLONTANAMENTO ACQUE PROVENIENTI DAL
FOSSO "MARCHESE" BYPASSANDO L'ABITATO E RIVERSANDOLE NEL FOSSO
"GIACCO" (sviluppo circa 300,00 ml.)
- OPERE D'ARTE SPECIALI - PARATIA DI PALI A PROTEZIONE SCAVI



STUDIO MACRI
TECNICI ASSOCIATI
Progetti Integrati
d'Ingegneria
ed Architettura

COMUNE DI CARDINALE
(PROVINCIA DI CATANZARO)

PERIZIA DI VARIANTE TECNICA E SUPPL.VA

RECAPITI e-mail:
studiomacri@interia.it
pec: domenico.macri@ingpec.eu

DATA:	FEBBRAIO 2020	1 PROGETTISTE	DIREZIONE LAVORI
		ING. DOMENICO MACRI	ING. DOMENICO MACRI

TITOLO DEL PROGETTO:
INTERVENTI DI SISTEMAZIONE DELLE PENDICI SOVRASTANTI IL CENTRO
STORICO DEL COMUNE DI CARDINALE - CODICE CZ42A/10.

Pro. Ob.	Modifica:	11
	Scatolario e N.	11
	Scatolario e N.	11

ALL. N.	11
Objetto del Disegno:	

A5.2.V	Piano quotato STRALCIO a curve di livello con indicazione degli interventi di variante
--------	--

SCALA:	ENTE APPALTANTE:
1:500	COMMISSARIO DEL GOVERNO per il controllo dissenso R. Calabria - info@pec.dissensoalitalia.it
	RESPONSABILE U.P. - Geom. A. FALVO - email: a.falvo@dissestocataldia.it

A TERNI DI LEGGE - ART. 209 - DEL C.C. DI RISERVA L'ESCLUSIVA PROPRIETÀ DI QUESTO ELABORATO TECNICO, CON DIVIETO DI
COMUNICAZIONE E RIPRODUZIONE SENZA IL NOSTRO CONSENSO SCRITTO.

SEDE OPERATIVA ED
AMM.VA
Centro Lucania della Valle
Via Lucania della Valle n.19/40
88100 CATANZARO (CZ)
Tel. e Fax 0961 753475