
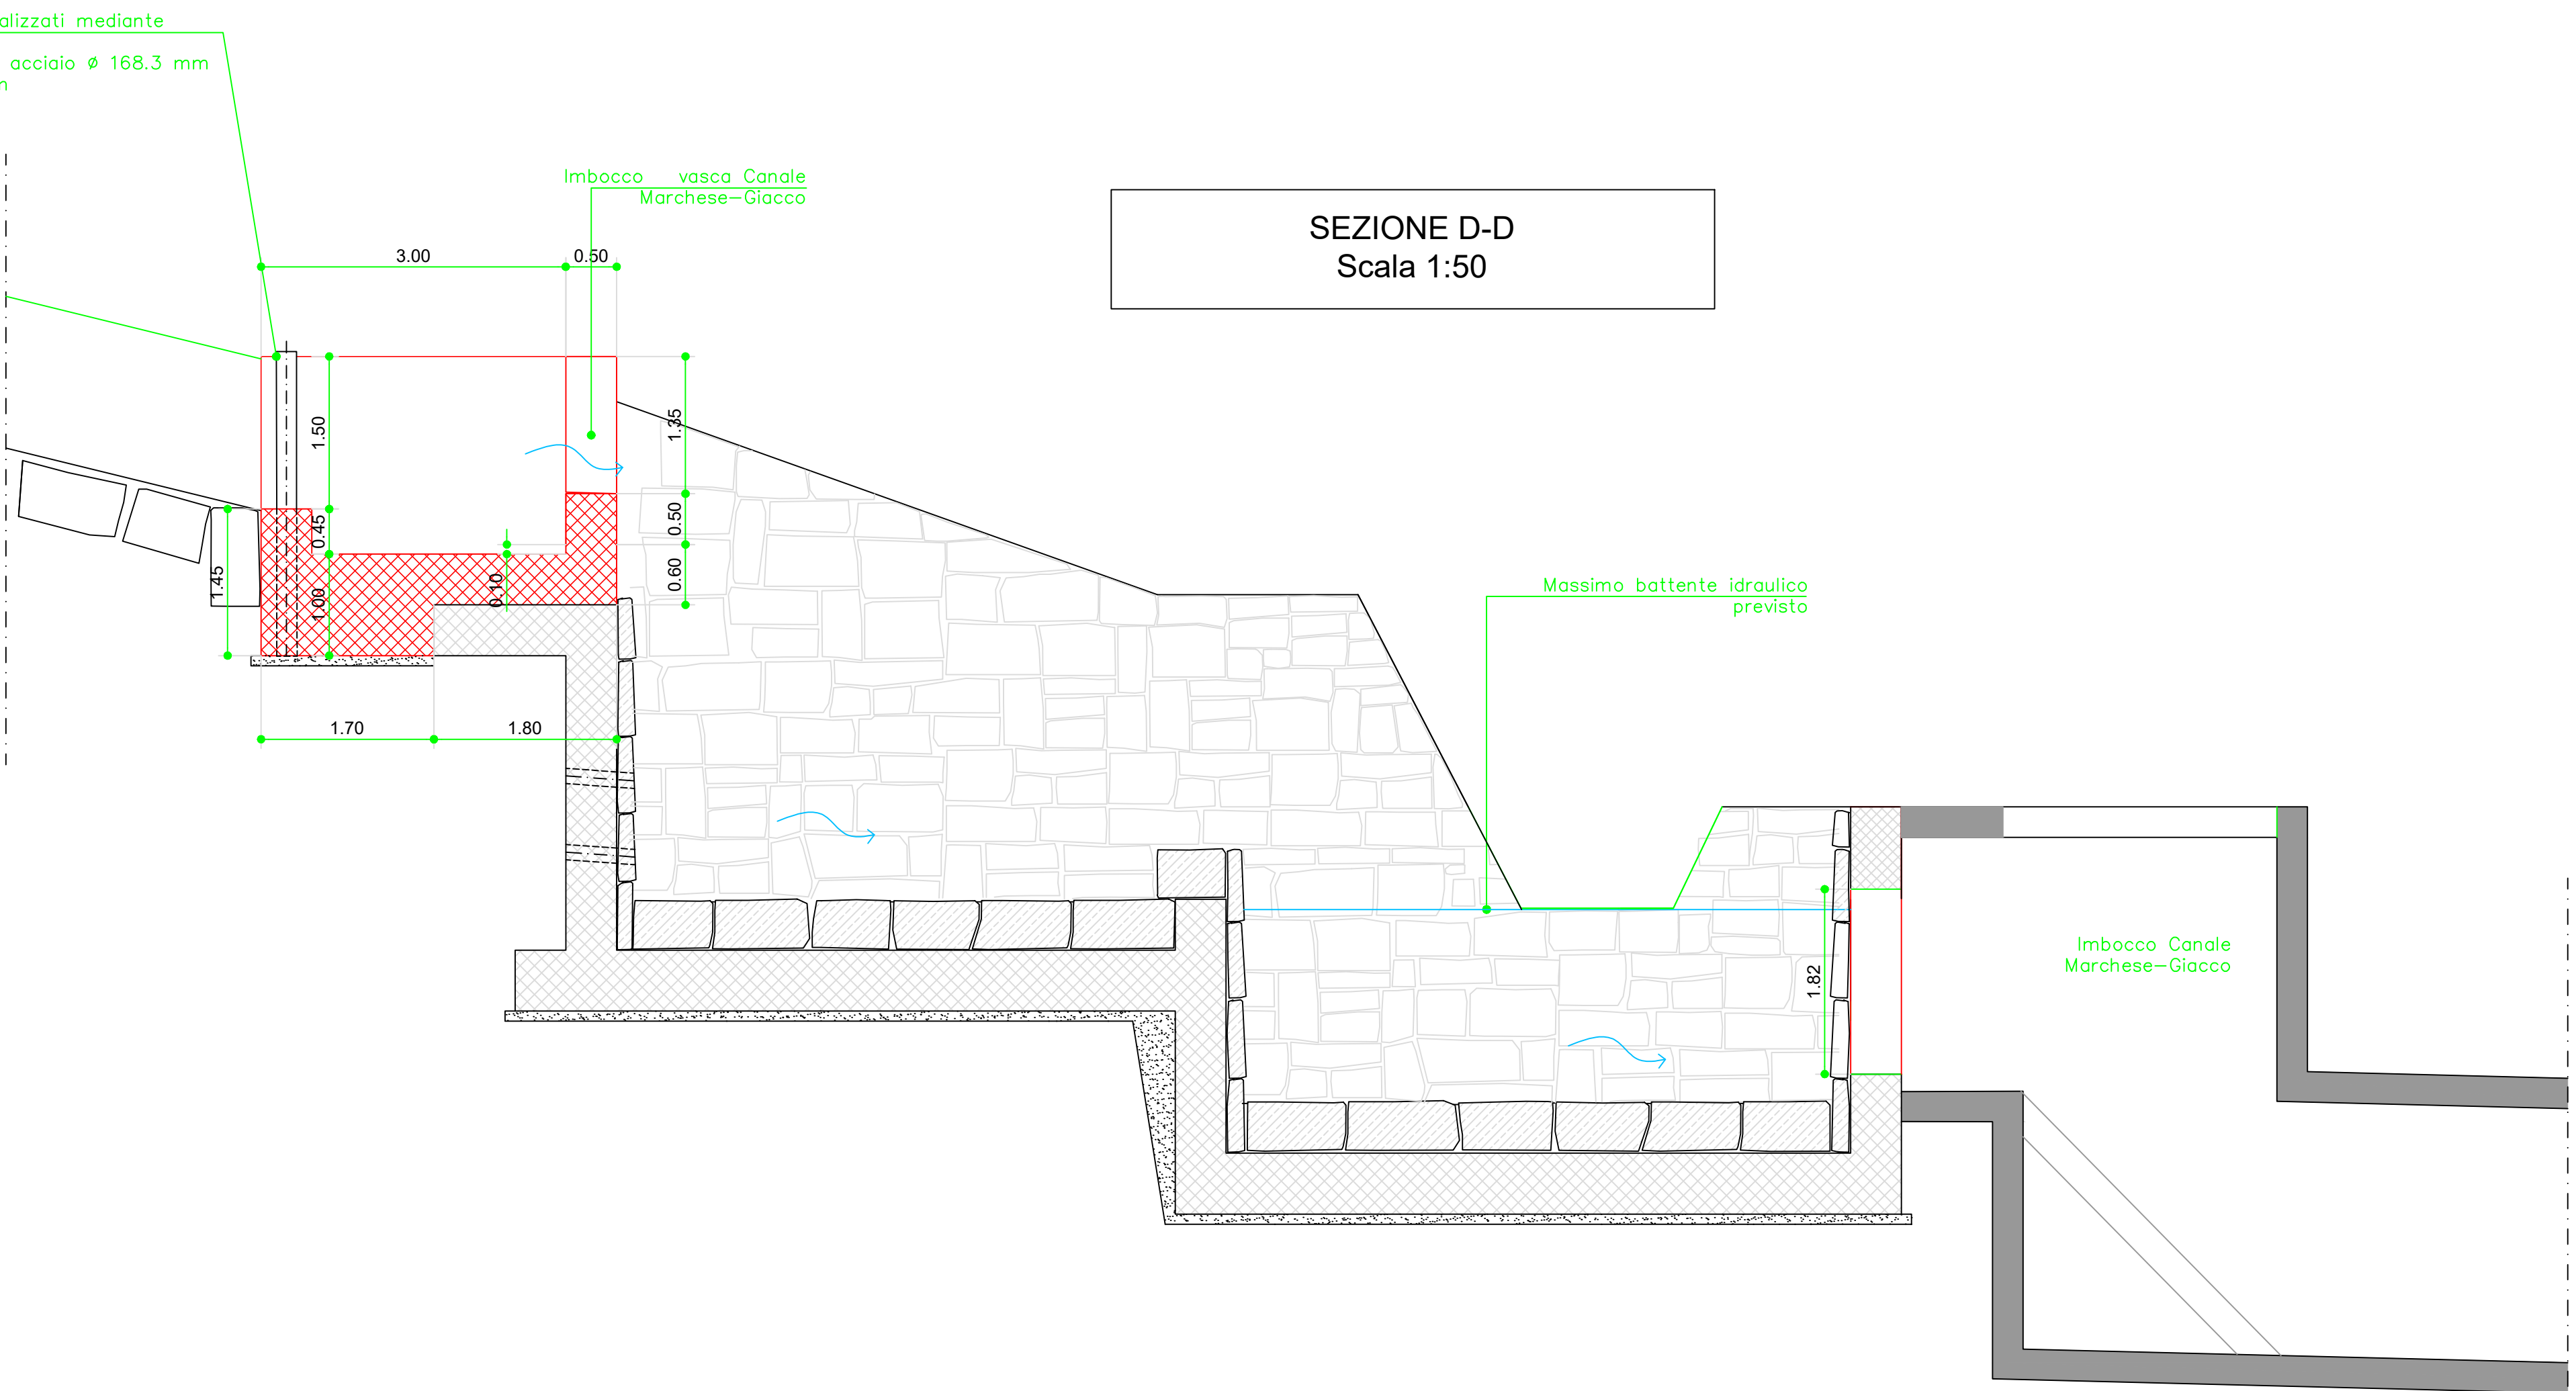
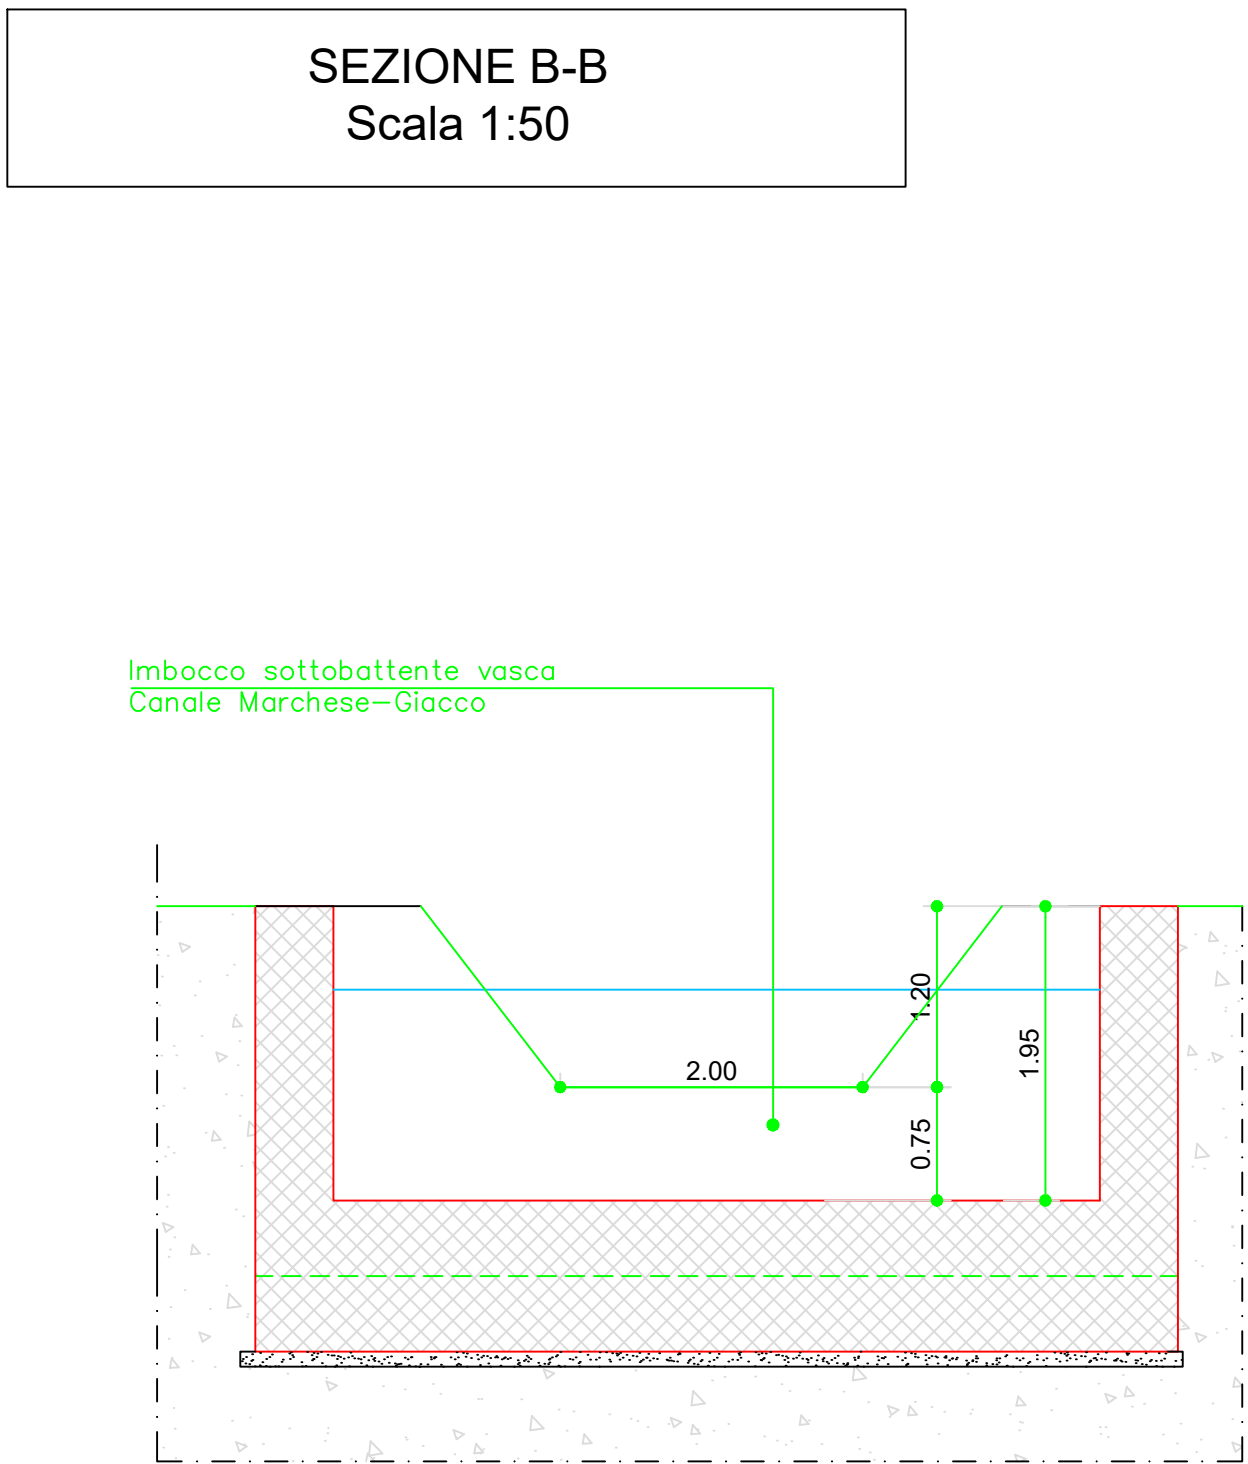
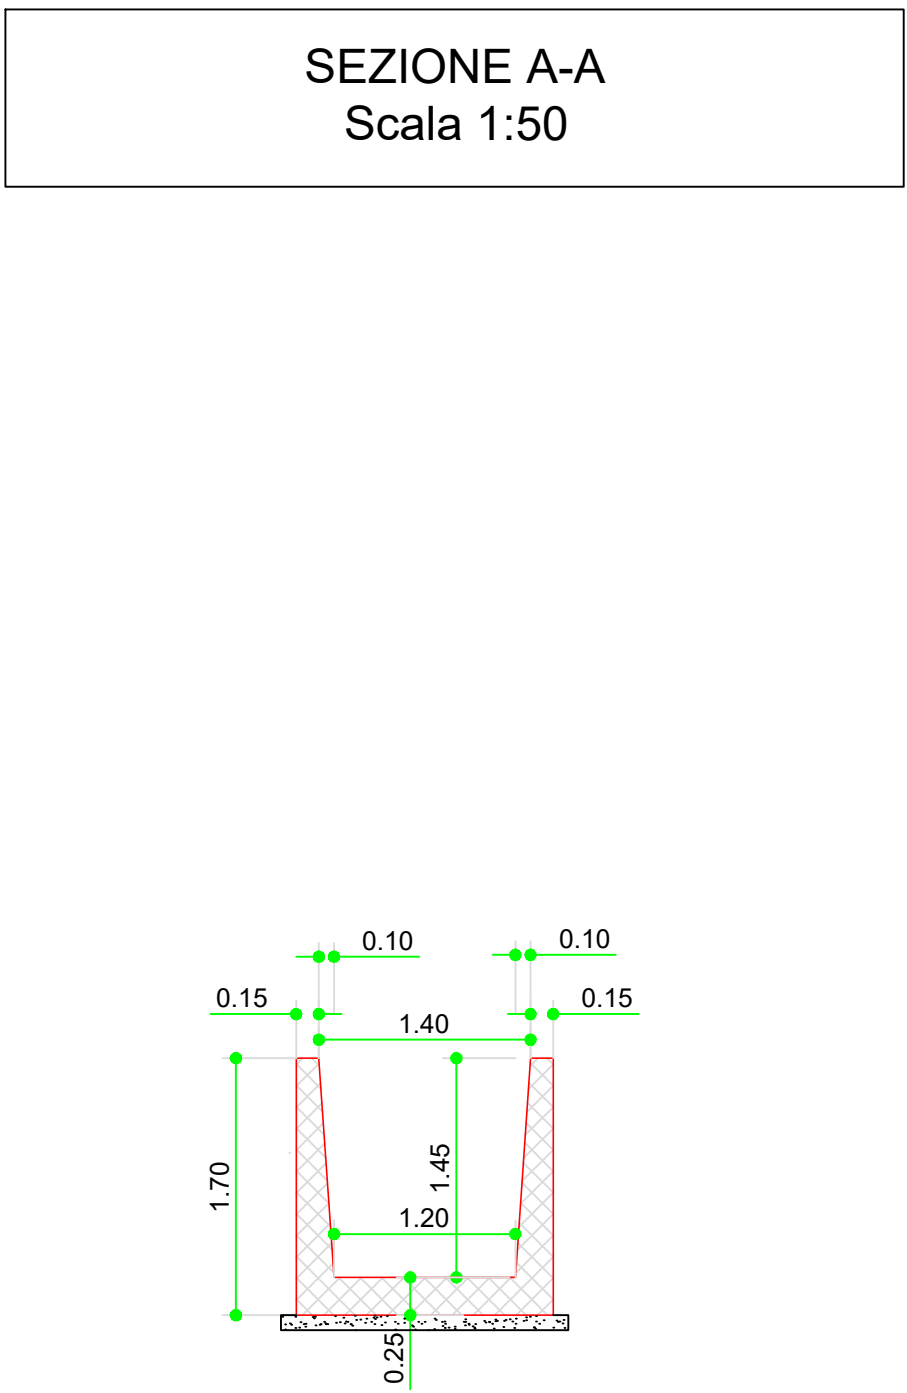


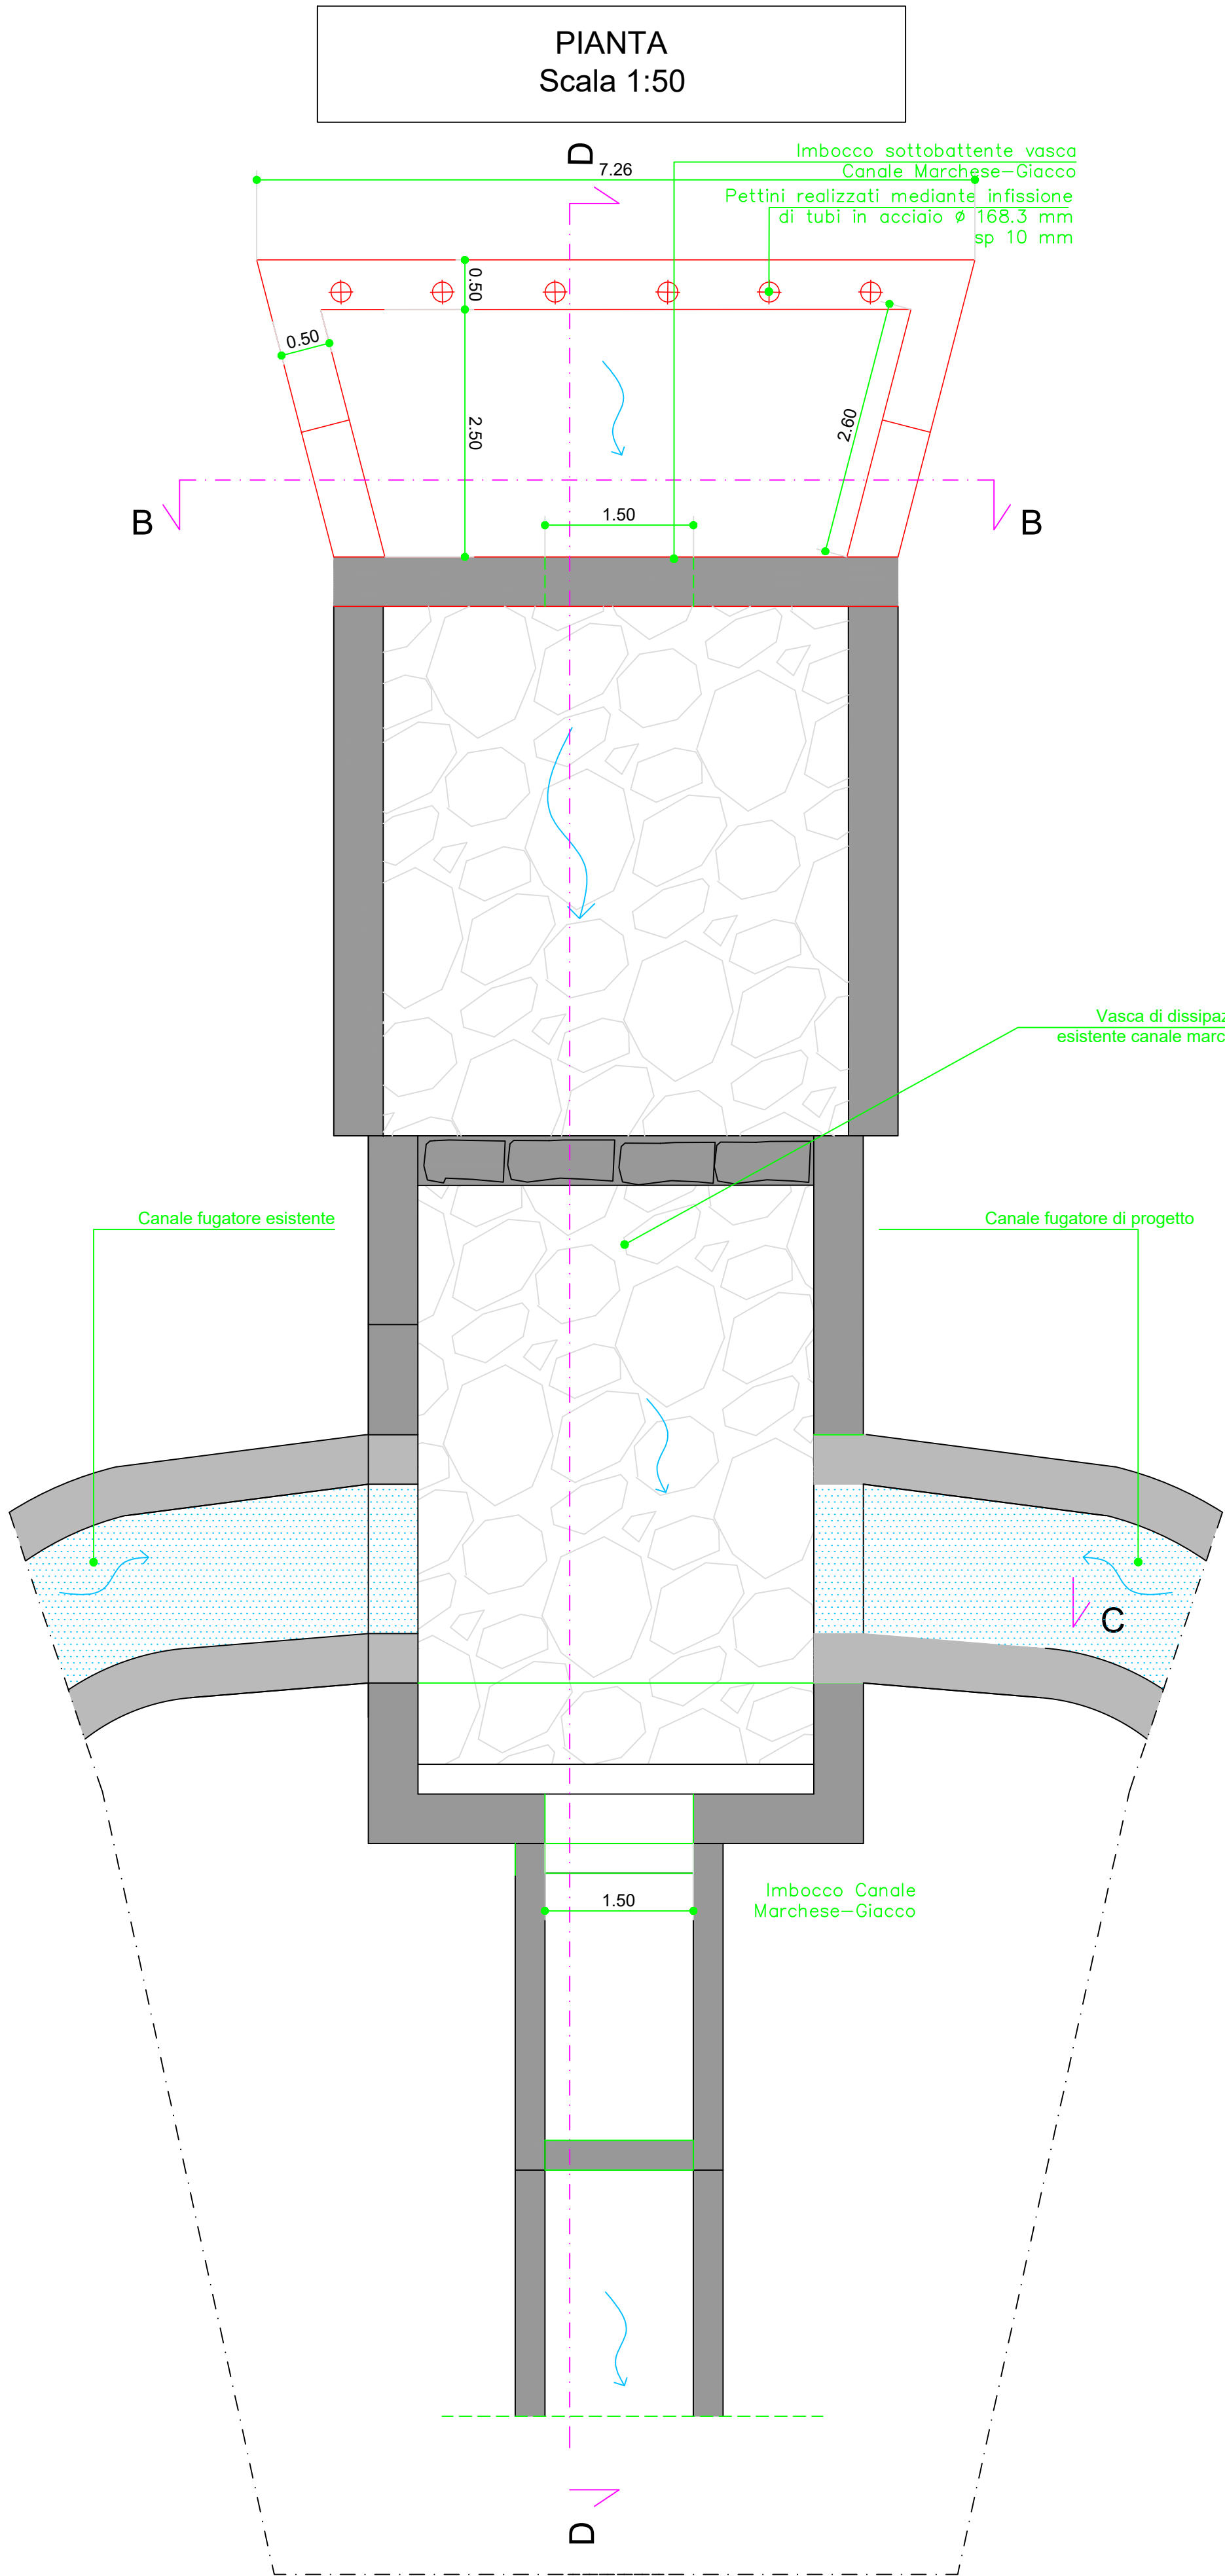

STUDIO MACRI
TECNICI ASSOCIATI

Progetti integrati
d' Ingegneria
ed Architettura

COMUNE DI CARDINALE
(PROVINCIA DI CATANZARO)

PERIZIA DI VARIANTE TECNICA E SUPPL.VA

RECAPITI e - mail:
studiomacri@interfree.it
pec: domenico.macri1@ingpec.eu

SEDE OPERATIVA ED
AMM.VA
Centro Lucrezia della Valle
Via Lucrezia della Valle n.19440
88100 CATANZARO (CZ)

Tel. e Fax 0961 753475

DATA:		
FEBBRAIO 2025	I PROGETTISTI: ING. DOMENICO MACRI	DIREZIONE LAVORI: ING. DOMENICO MACRI

TITOLO DEL PROGETTO: INTERVENTI DI SISTEMAZIONE DELLE PENDICI SOVRASTANTI IL CENTRO STORICO DEL COMUNE DI CARDINALE - CODICE CZ042A/10.		
Prot. Dis.	Modifiche:	1)
	Sostituisce il N.	2)
	Sostituito dal N.	3)

ALL. N.	Oggetto del Disegno:
A6.3.8.V	MARCHESE MANUFATTO SELETTORE A MONTE VASCA DISSIPATRICE ESISTENTE

SCALA:	ENTE APPALTANTE:
Sc. varie	COMMISSARIO DEL GOVERNO per il contrasto dissesto R. Calabria - info@pec.dissestocalabria.it
	RESPONSABILE U.P. - Geom. A. FALBO - e-mail: a.falvo@diseestocalabria.it
A TERMINI DI LEGGE - ART. 2578 - DEL C.C. O RISERVIAMO L'ESCLUSIVA PROPRIETA' DI QUESTO ELABORATO TECNICO, CON DIVIETO DI COPIARLO O RIPRODURLO SENZA IL NOSTRO CONSENSO SCRITTO	