




SEZIONI SIGNIFICATIVE

 

PLANIMETRIA

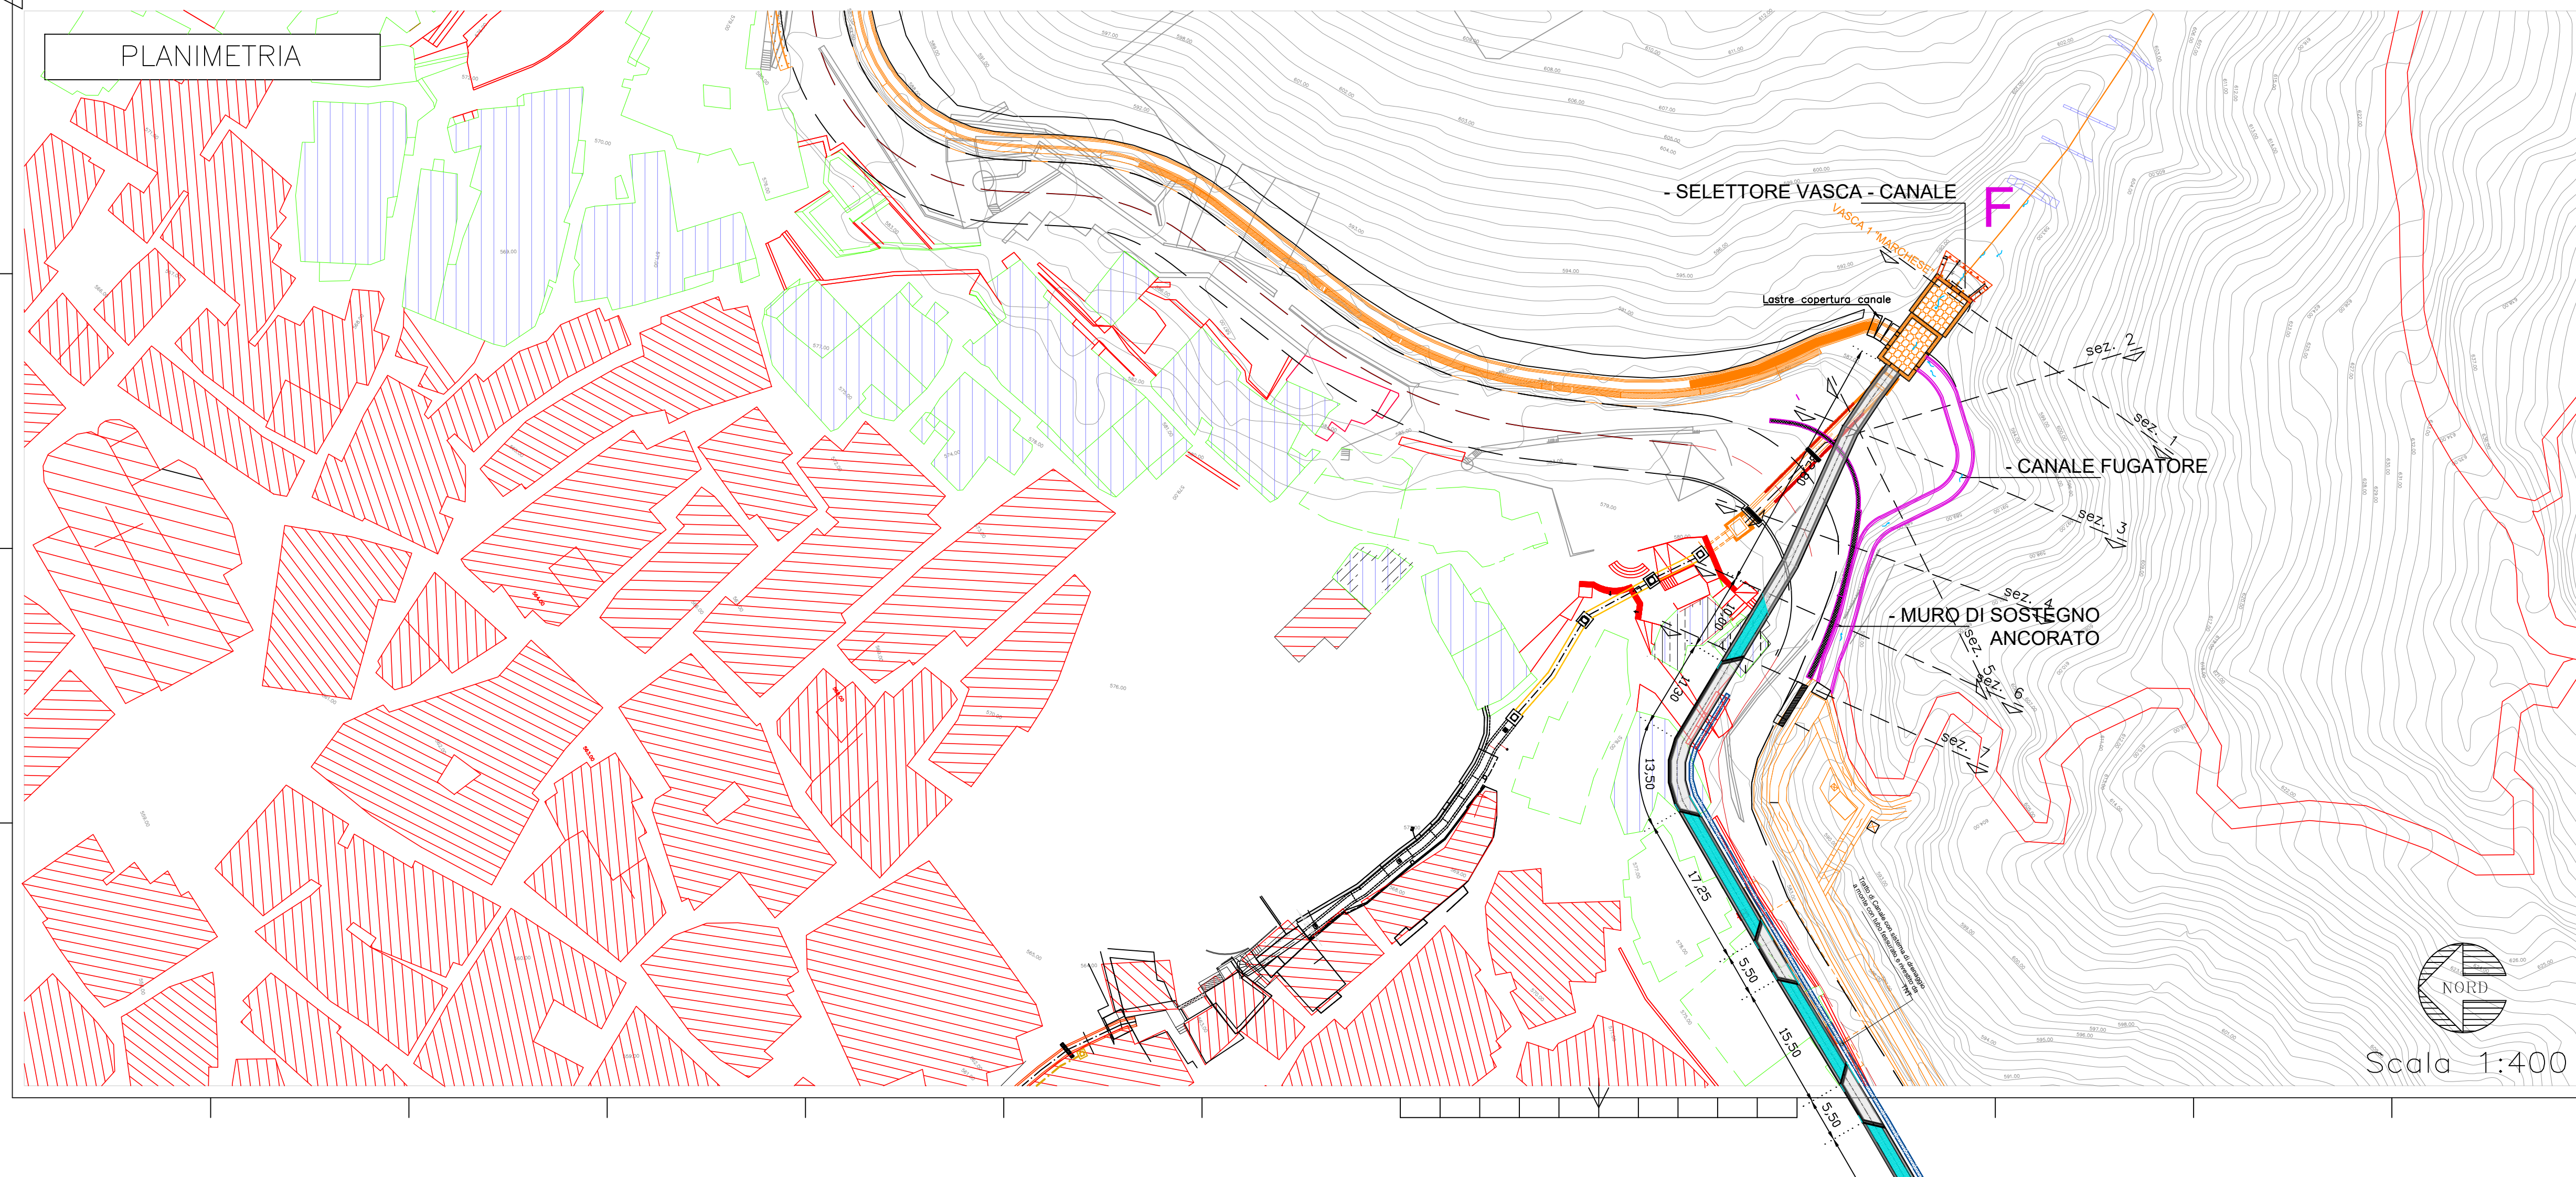

PROFIL

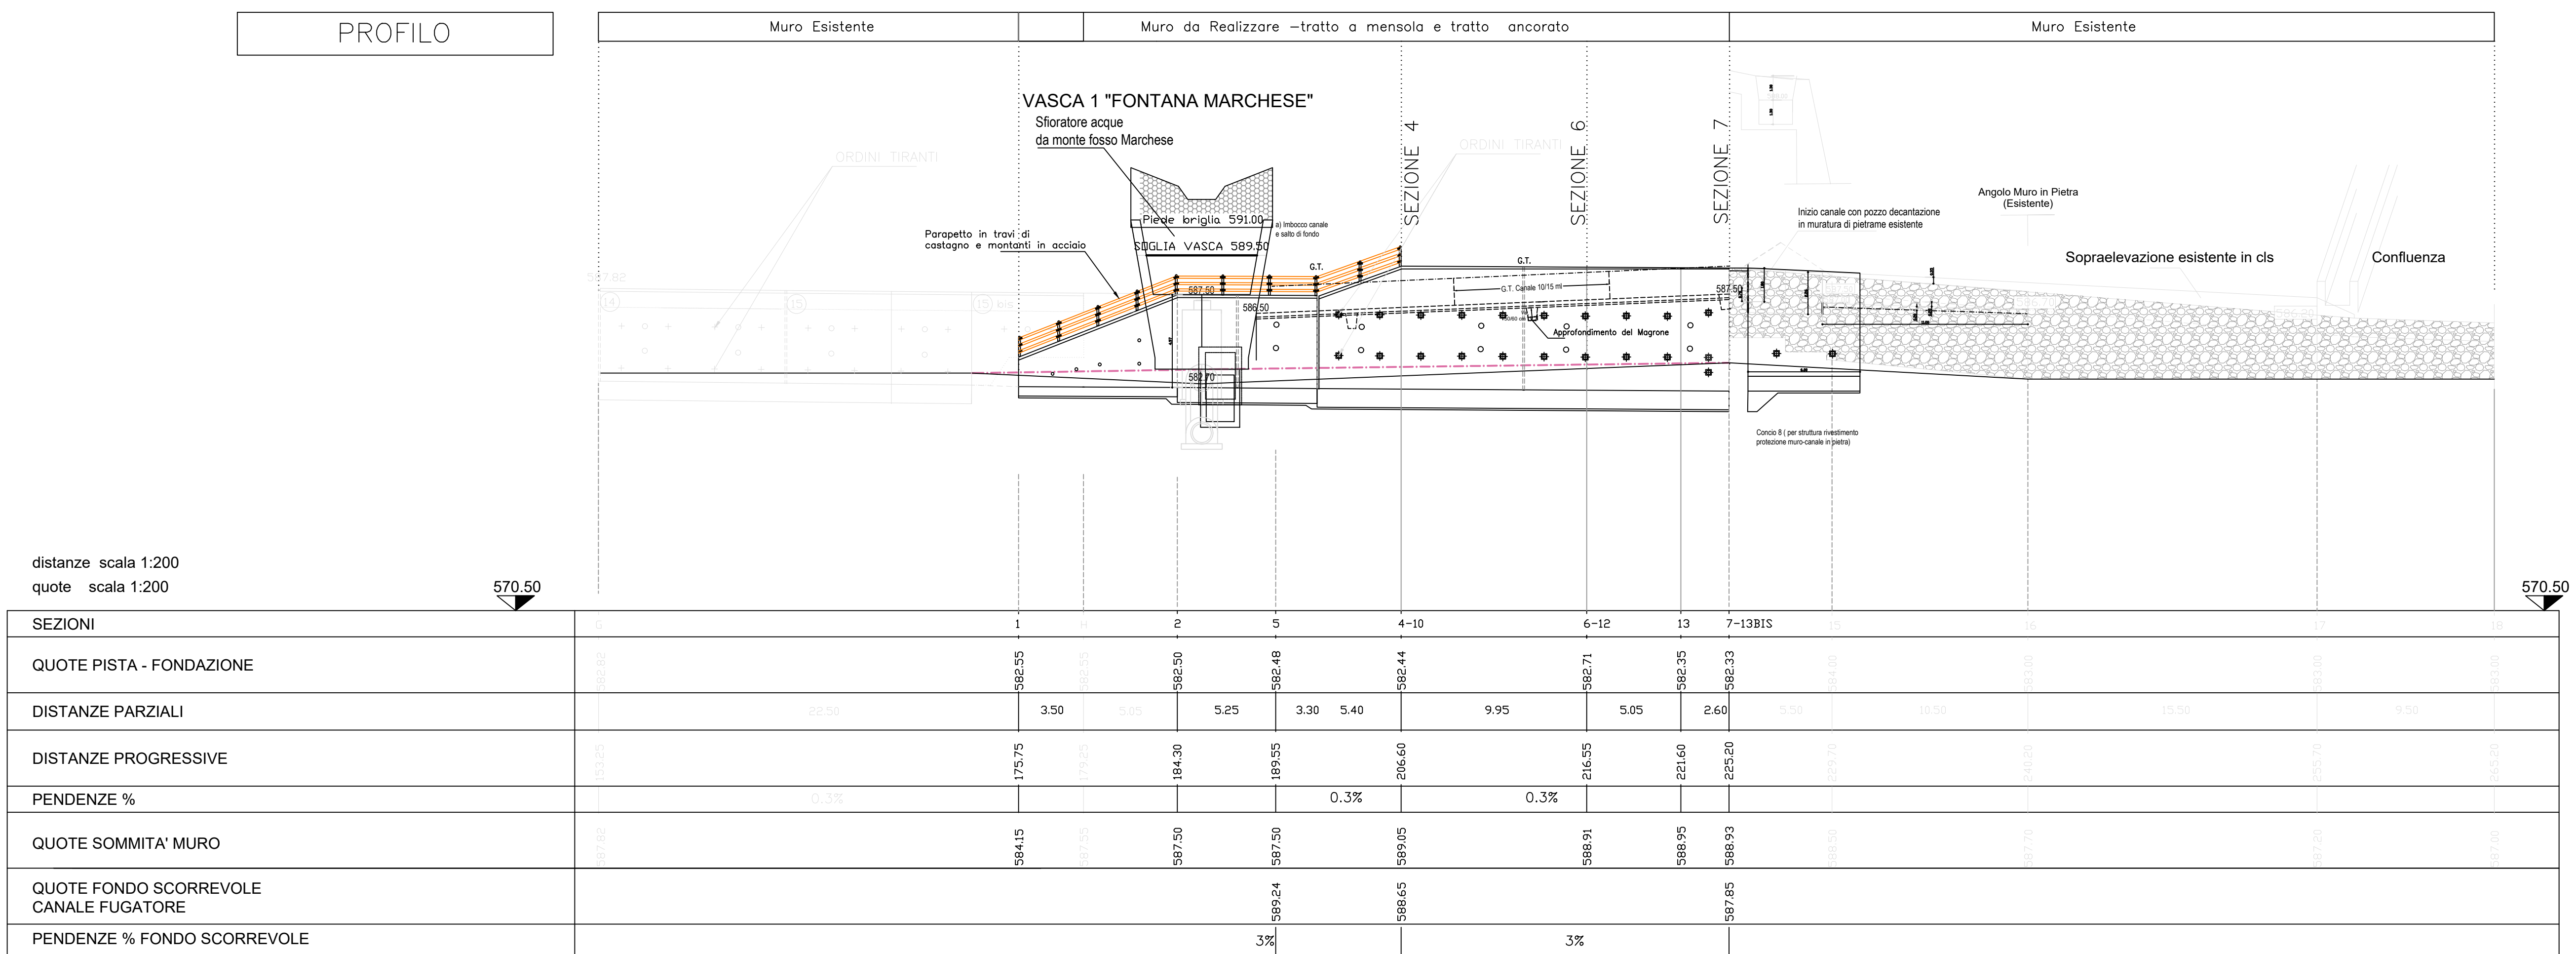

COMUNE DI CARDINALE
(PROVINCIA DI CATANZARO)

PERIZIA DI VARIANTE TECNICA E SUPPL.VA

**STUDIO
MACR
TECNICI
ASSOCIATI**



VIA LUCEPIA DELLA VALLE N. 1540
68190 CATANZARO - P. IVA 03036730902
Tel./Fax 0961/703475

**STUDIO MACRI
TECNICI ASSOCIATI**

Progetti integrati
d'Ingegneria
ed Architettura

RECAPITI e - mail:
studiosm@interfree.it
pec: domenico.maci1@ingpec.eu

TITOLO DEL PROGETTO:	INTERVENTI DI SISTEMAZIONE DELLE PENDICI SOVRASTANTI IL CENTRO STORICO DEL COMUNE DI CARDINALE - CODICE CZ042A/10.
----------------------	--

Prot. Dis.	Modifiche:	1)
	Sostituisce il N.	2)
	Sostituito dal N.	3)
ALL. N.	Oggetto del Disegno:	

SEDE OPERATIVA ED AMM.VA Centro Lucrezia della Valle Via Lucrezia della Valle n.19/40	ALL. N. A6.3.11.V	Oggetto del Disegno: INTERVENTO ZONA MARCHESE - Profilo muro di sostegno, canale fagutatore, sezioni significative
--	-----------------------------	---

88100 CATANZARO (CZ)

Tel. e Fax 0961 753475

SCALA:	ENTE APPALTANTE:
1.200/400	COMMISSARIO DEL GOVERNO per il contratto di locazione R. Calabria - info@pec.dissestocalabria.it
RESPONSABILE U.P. - Geom. A. FALBO - e-mail: a.falbo@diseestocalabria.it	

A TERMINI DI LEGGE - ART. 2578, DEL C.C. O RISERVIAMO L'ESCLUSIVA PROPRIETA' DI QUESTO ELABORATO TECNICO, CON DIVIETO DI
COPIARLO O RIPRODURLO SENZA IL NOSTRO CONSENSO SCRITTO