


PLANIMETRIA GENERALE DELLO STATO DI FATTO - AREA D'INTERVENTO

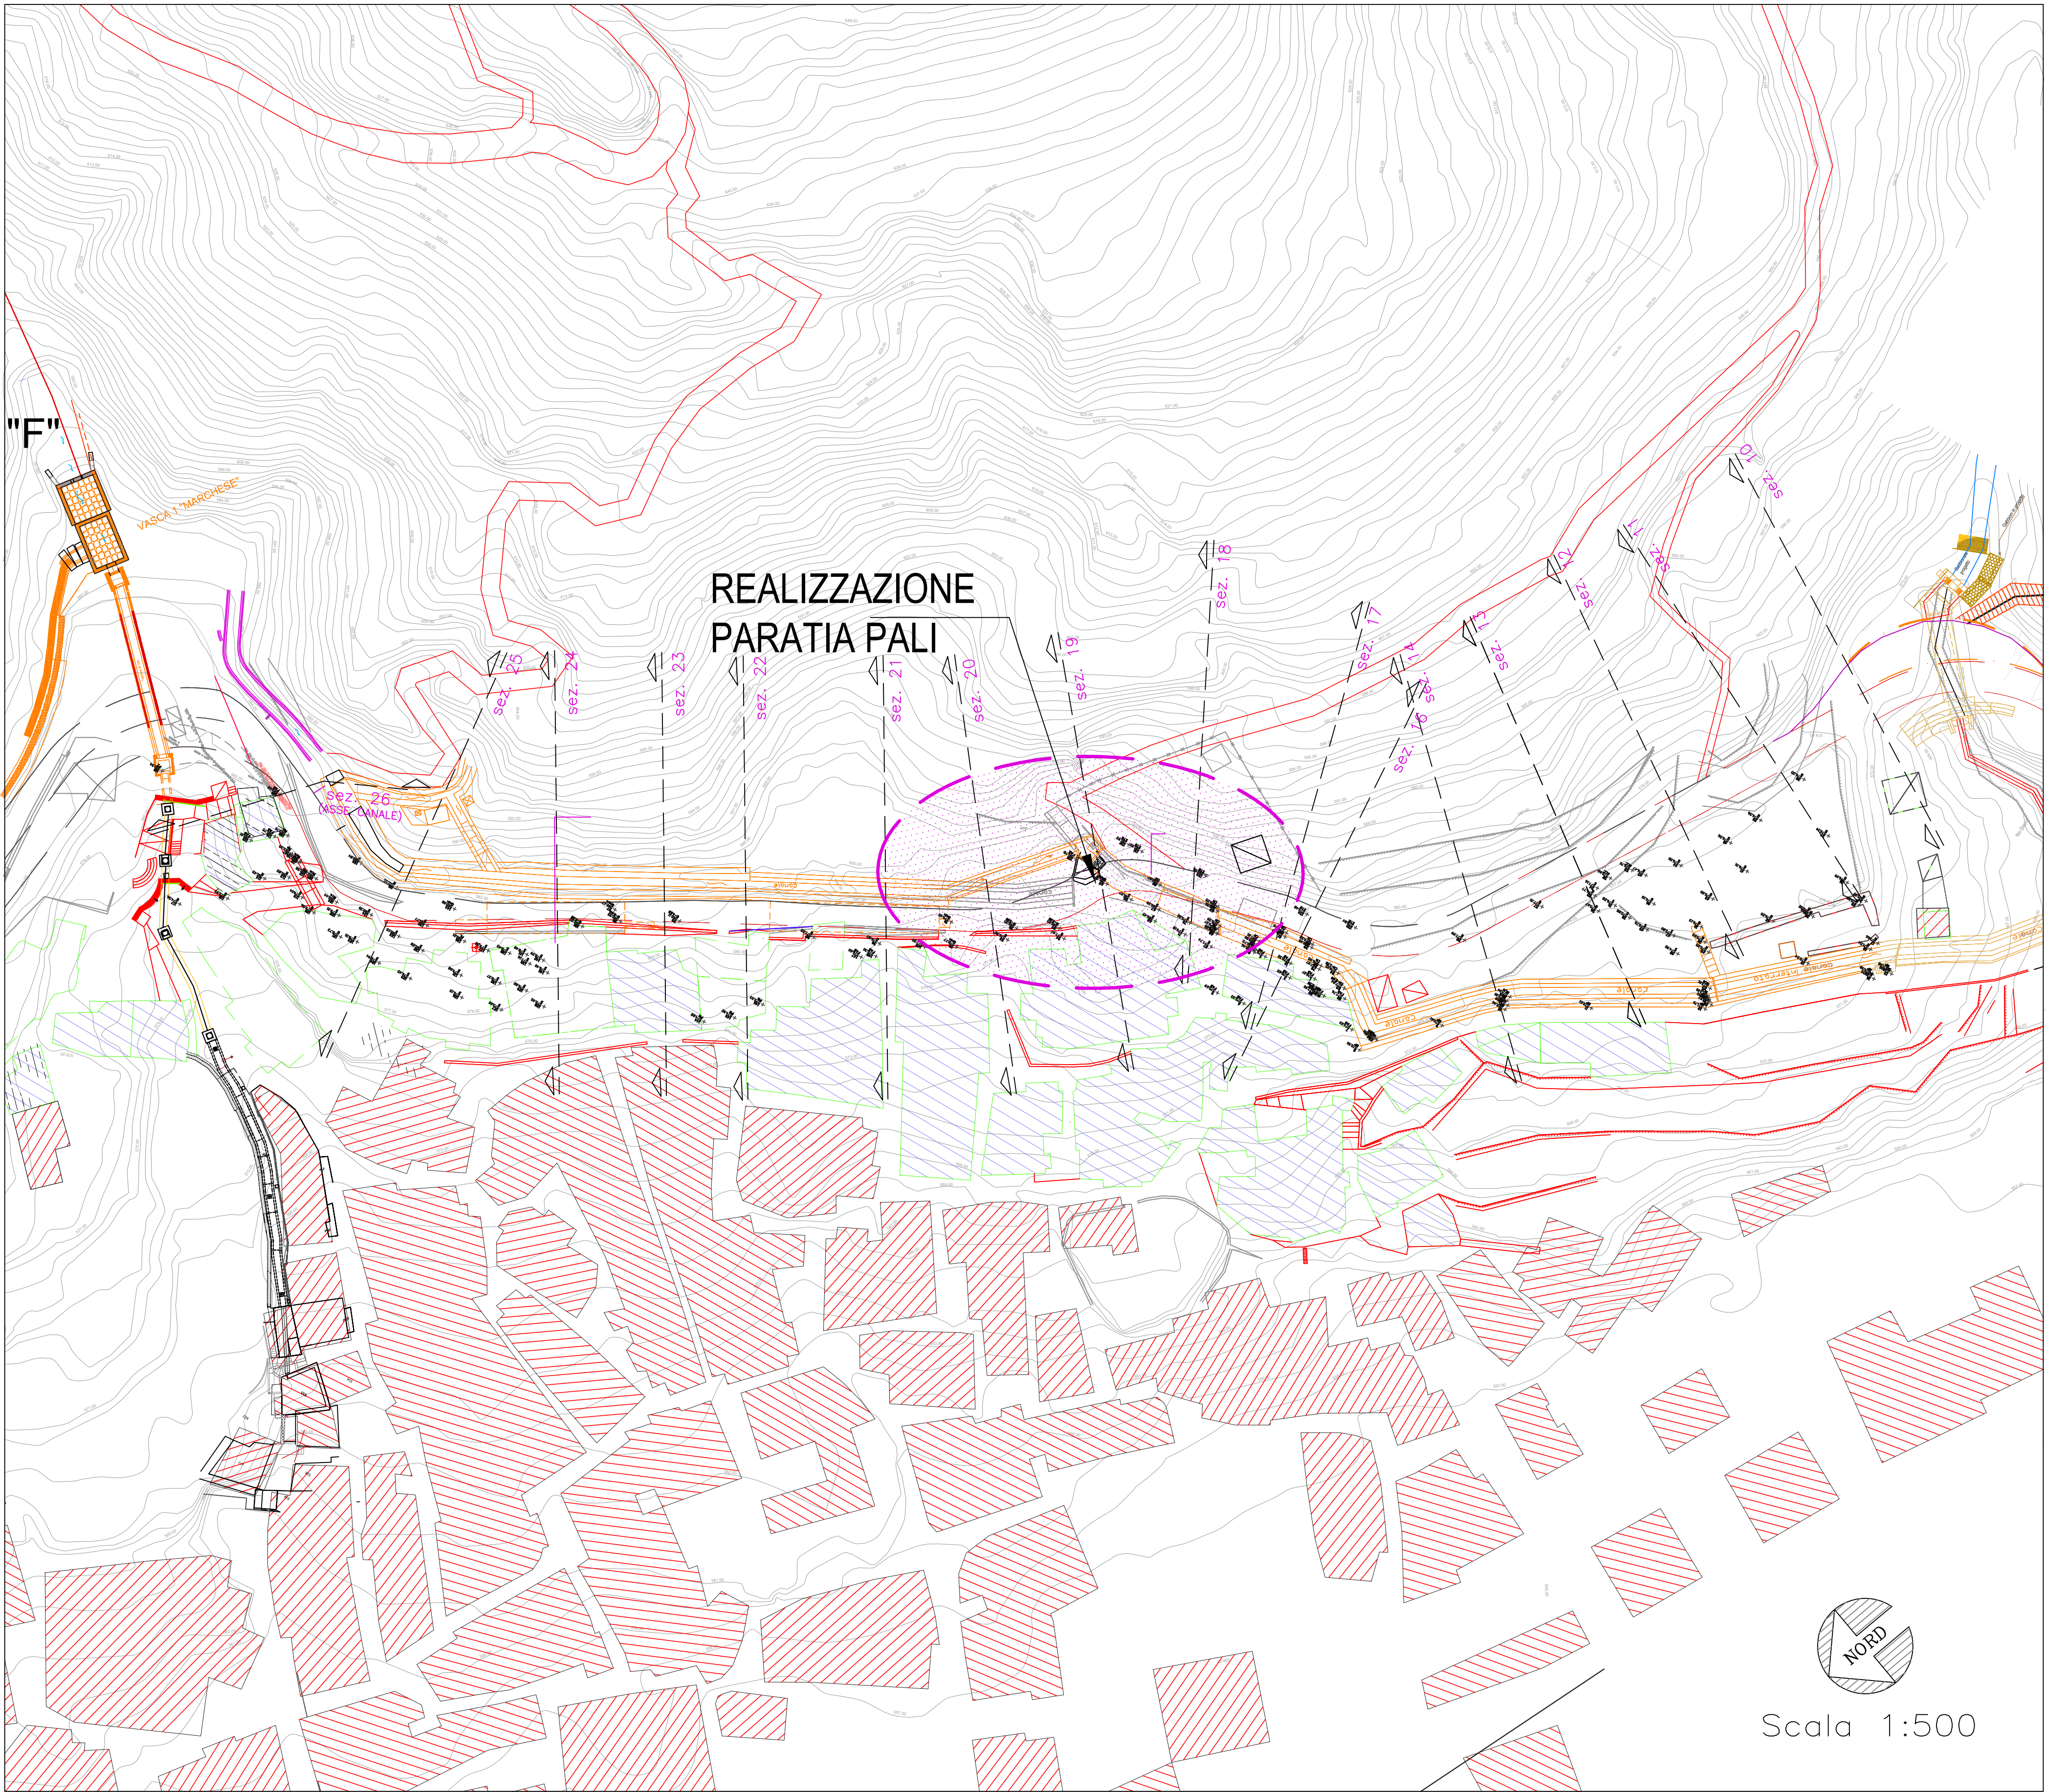

STUDIO MACRI
TECNICI ASSOCIATI

Progetti integrati
d'Ingegneria
ed Architettura

COMUNE DI CARDINALE
(PROVINCIA DI CATANZARO)

PERIZIA DI VARIANTE TECNICA E SUPPL.VA

RECAPITI e - mail:
studiomacri@interfree.it
pec: domenico.macri1@ingpec.eu

SEDE OPERATIVA ED
AMM.VA
Centro Lucrezia della Valle
Via Lucrezia della Valle n.19/40

88100 CATANZARO (CZ)

Tel. e Fax 0961 753475

DATA:	FEBBRAIO 2025	I PROGETTISTI:	ING. DOMENICO MACRI	DIREZIONE LAVORI:	ING. DOMENICO MACRI

TITOLO DEL PROGETTO:	INTERVENTI DI SISTEMAZIONE DELLE PENDICI SOVRASTANTI IL CENTRO STORICO DEL COMUNE DI CARDINALE - CODICE CZ042A/10.
----------------------	--

Prot. Dis.	Modifiche:	1
	Sostituisce il N.	2
	Sostituito dal N.	3

ALL. N.	Oggetto del Disegno:
A6.3.20V	PARATIA DI PALI - PLANIMETRIA A CURVE DI LIVELLO - AREA D'INTERVENTO- STATO DI FATTO

SCALA:	ENTE APPALTANTE:
1:500	COMMISSARIO DEL GOVERNO per il contratto disesto R. Calabria - info@pec.dissestocalabria.it
	RESPONSABILE U.P. - Geom. A. FALVO - e-mail: a.falvo@dissestocalabria.it

A TERMINI DI LEGGE - ART. 2578 - DEL C.C. CI RISERVIAMO L'ESCLUSIVA PROPRIETA' DI QUESTO ELABORATO TECNICO, CON DIVIETO DI
COPIARLO O RIPRODURLO SENZA IL NOSTRO CONSENSO SCRITTO