


PLANIMETRIA INTERVENTO  
Scala 1:400

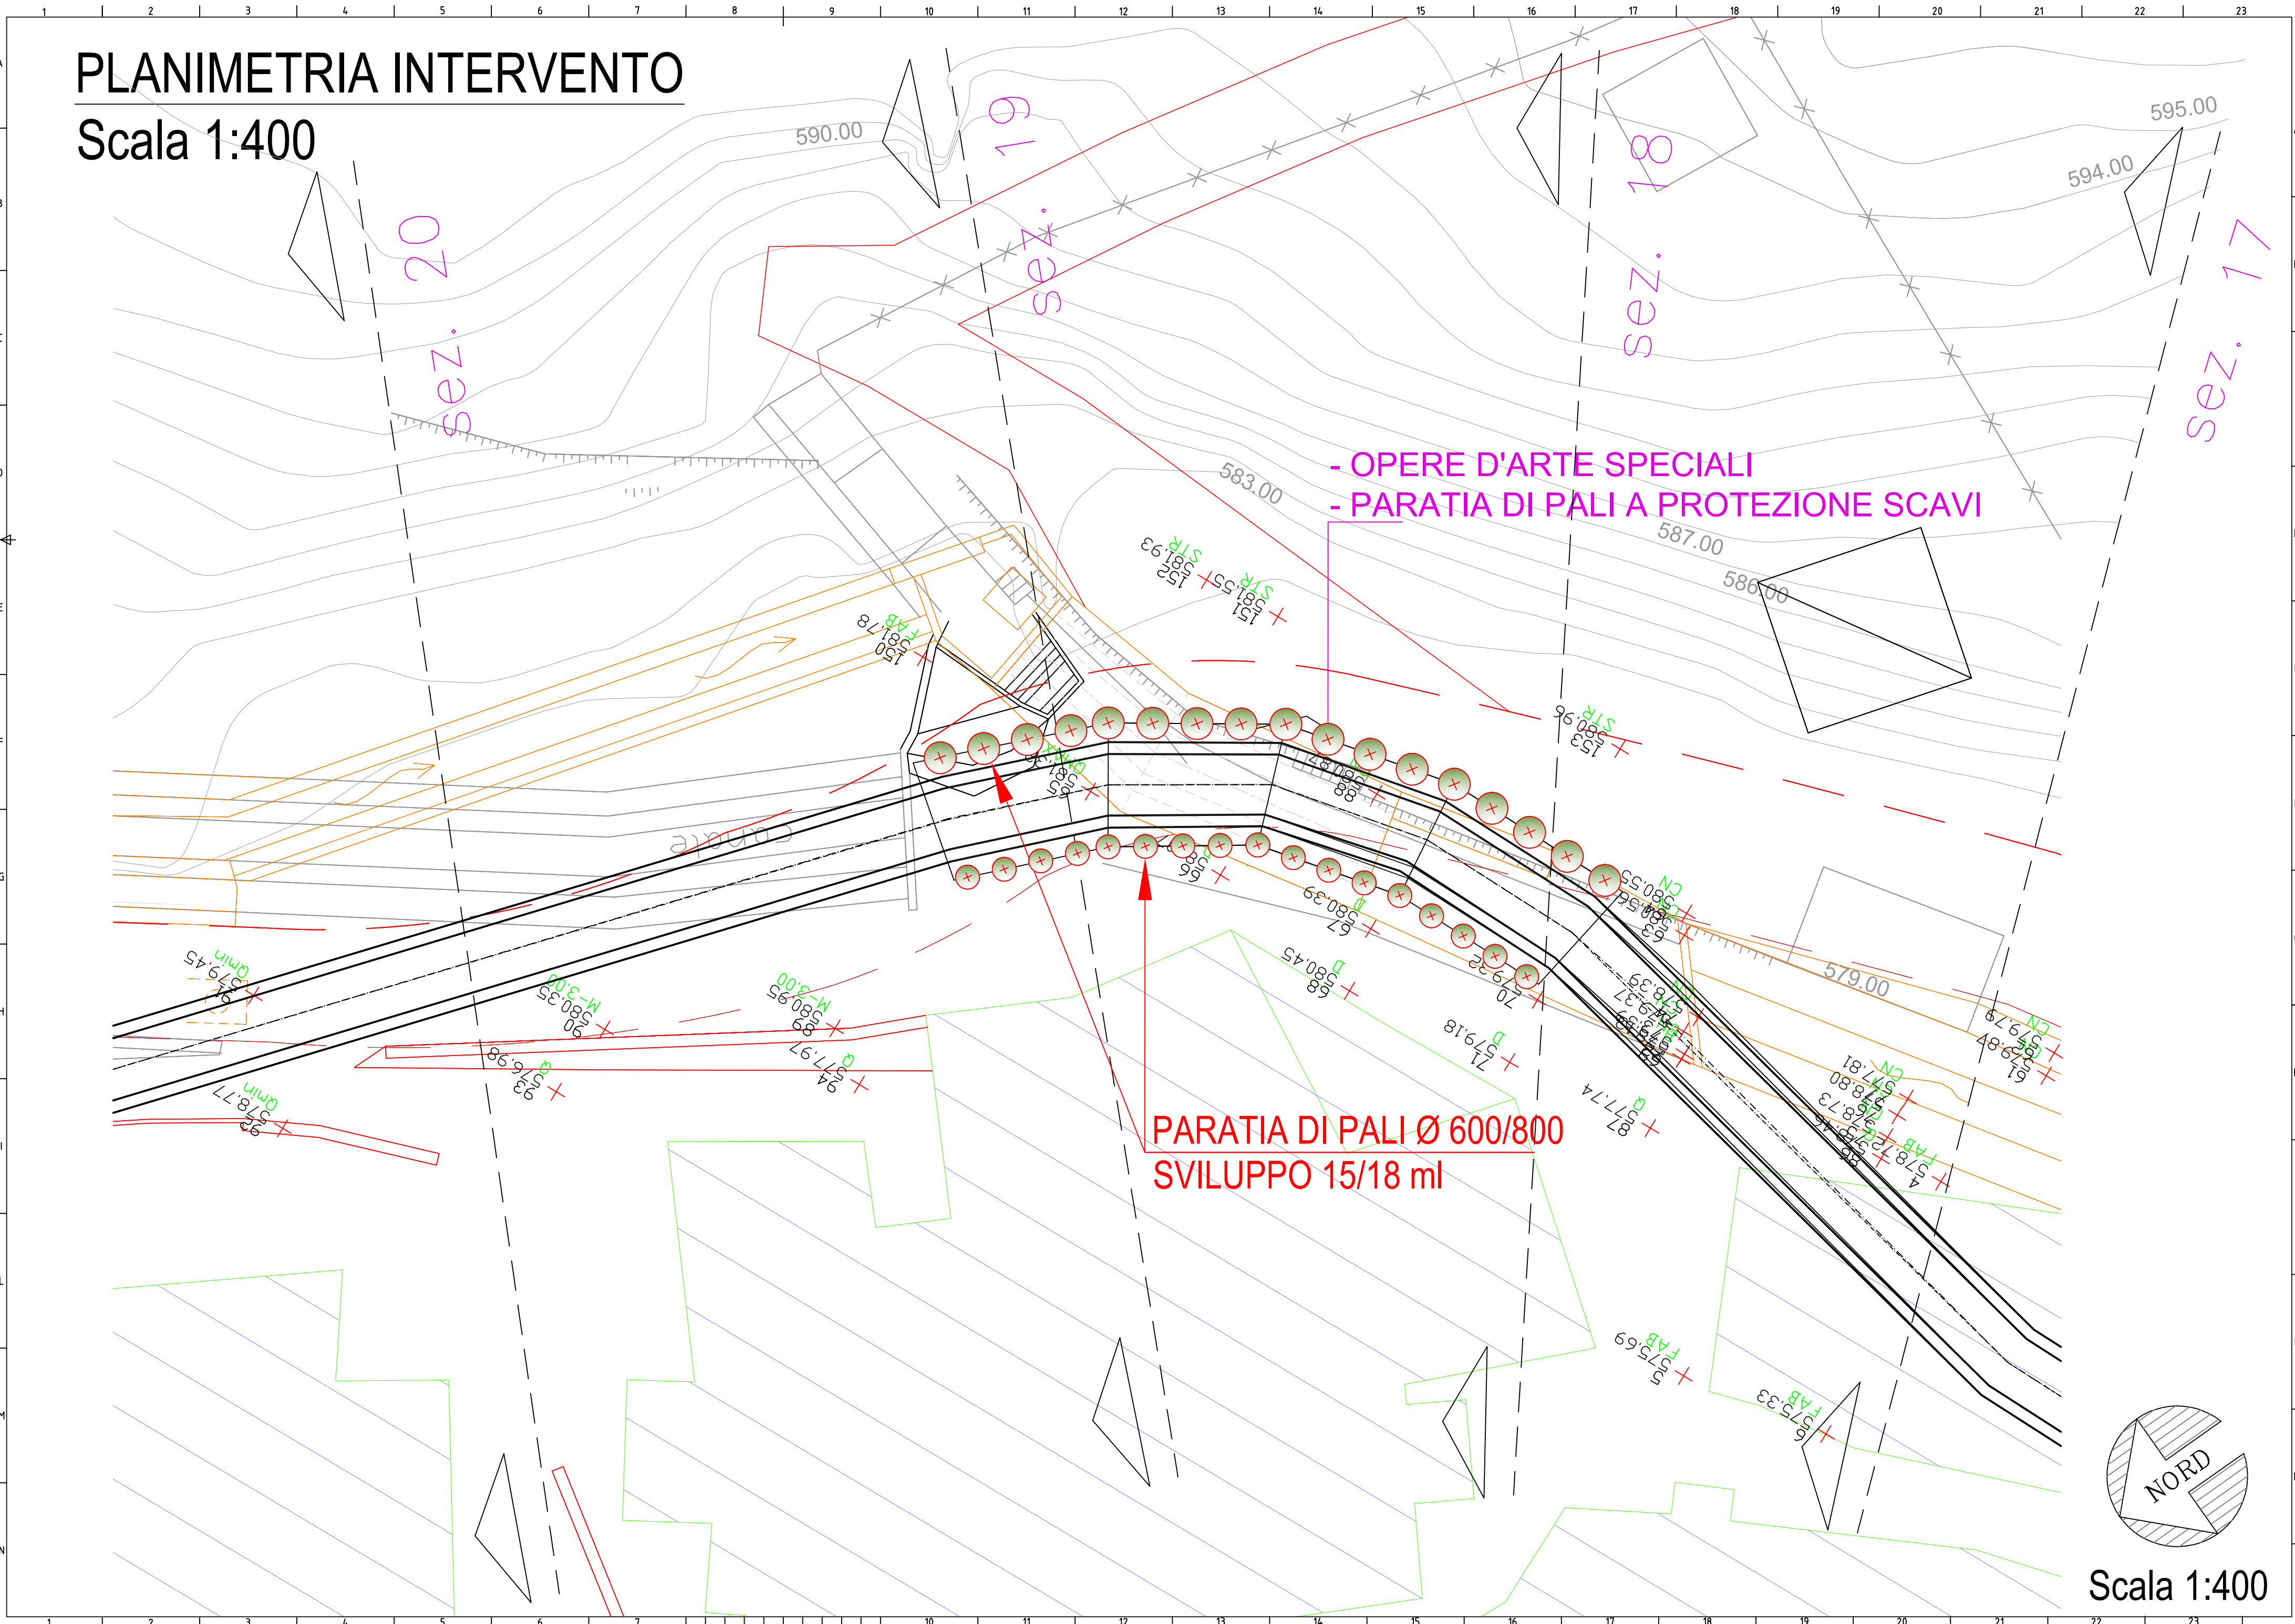

STUDIO MACRI  
TECNICI ASSOCIATI

Progetti integrati  
d'Ingegneria  
ed Architettura

COMUNE DI CARDINALE  
(PROVINCIA DI CATANZARO)

PERIZIA DI VARIANTE TECNICA E SUPPL.VA

RECAPITI e - mail:  
studiomacri@interfree.it  
pec: domenico.macri1@ingpec.eu

SEDE OPERATIVA ED  
AMM.VA  
Centro Lucrezia della Valle  
Via Lucrezia della Valle n.19/40  
88100 CATANZARO (CZ)  
Tel. e Fax 0961 753475

|       |               |                |                     |                   |                     |
|-------|---------------|----------------|---------------------|-------------------|---------------------|
| DATA: | FEBBRAIO 2025 | I PROGETTISTI: | ING. DOMENICO MACRI | DIREZIONE LAVORI: | ING. DOMENICO MACRI |
|       |               |                |                     |                   |                     |
|       |               |                |                     |                   |                     |

|                      |   |
|----------------------|---|
| TITOLO DEL PROGETTO: | INTERVENTI DI SISTEMAZIONE DELLE PENDICI SOVRASTANTI IL CENTRO STORICO DEL COMUNE DI CARDINALE - CODICE CZ042A/10. |
|----------------------|---|

|            |                   |   |
|------------|-------------------|---|
| Prot. Dis. | Modifiche:        | 1 |
|            | Sostituisce il N. | 2 |
|            | Sostituito dal N. | 3 |

|          |                                                        |
|----------|--------------------------------------------------------|
| ALL. N.  | Oggetto del Disegno:                                   |
| A6.3.22V | PARATIA DI PALI - SEZIONI TRASVERSALI - STATO DI FATTO |

|        |                                                                                              |
|--------|----------------------------------------------------------------------------------------------|
| SCALA: | ENTE APPALTANTE:                                                                             |
| 1:250  | COMMISSARIO DEL GOVERNO per il contratto dissesto R. Calabria - info@pec.dissestocalabria.it |
|        | RESPONSABILE U.P. - Geom. A. FALVO - e-mail: a.falvo@diseestocalabria.it                     |

A TERMINI DI LEGGE - ART. 2576 - DEL C.C. CI RISERVIAMO L'ESCLUSIVA PROPRIETA' DI QUESTO ELABORATO TECNICO, CON DIVIETO DI  
COPIARLO O RIPRODURLO SENZA IL NOSTRO CONSENSO SCRITTO