




Scala 1:100

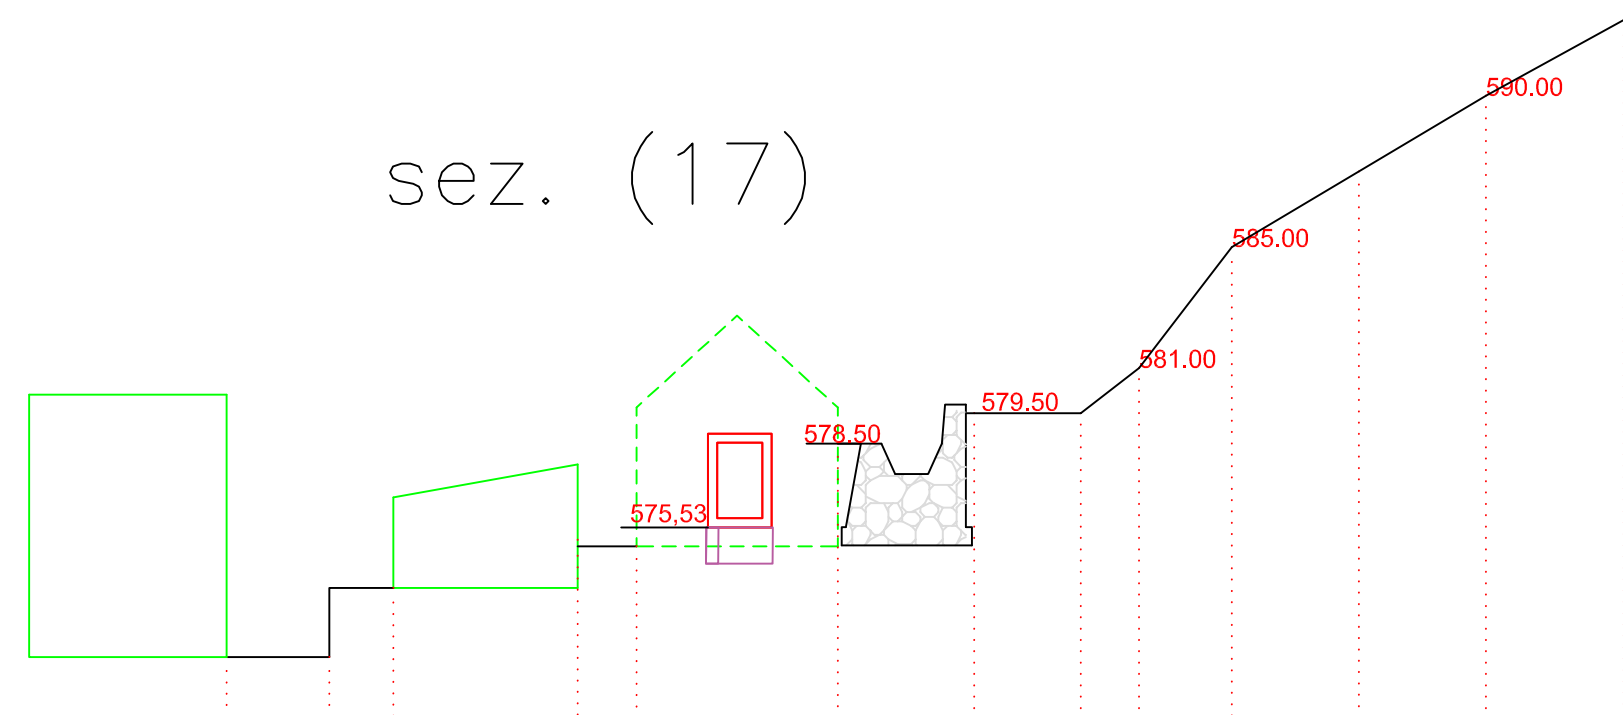

PROFILO n° 17												
QUOTA DI RIFERIMENTO 550.000												
Lunghezza	3,30	2,12	6,00	1,94	6,65	4,50	3,50	1,95	3,85	4,20	4,30	4,55


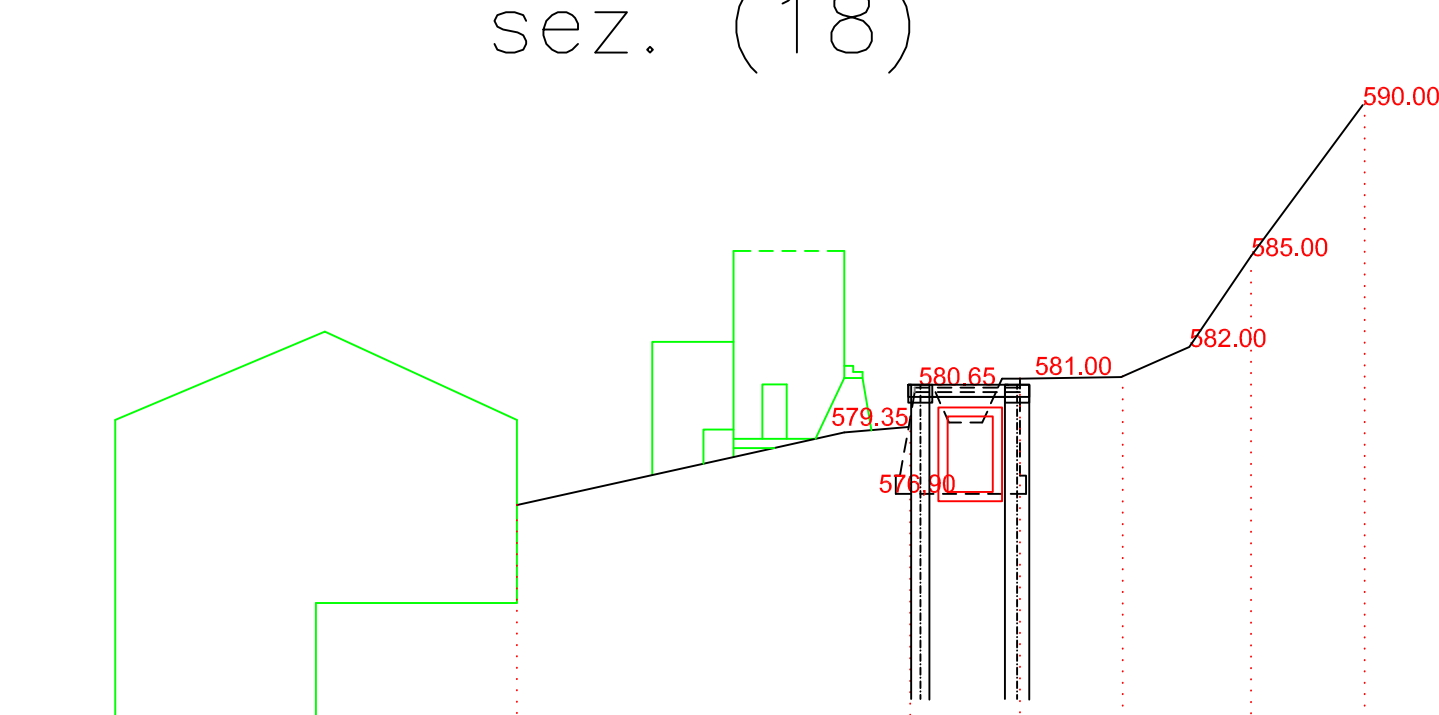


PROFILO n° 18						
QUOTA DI RIFERIMENTO V560.000						
Lunghezza	13.28	13.01	3.62	3.40	4.25	3.75

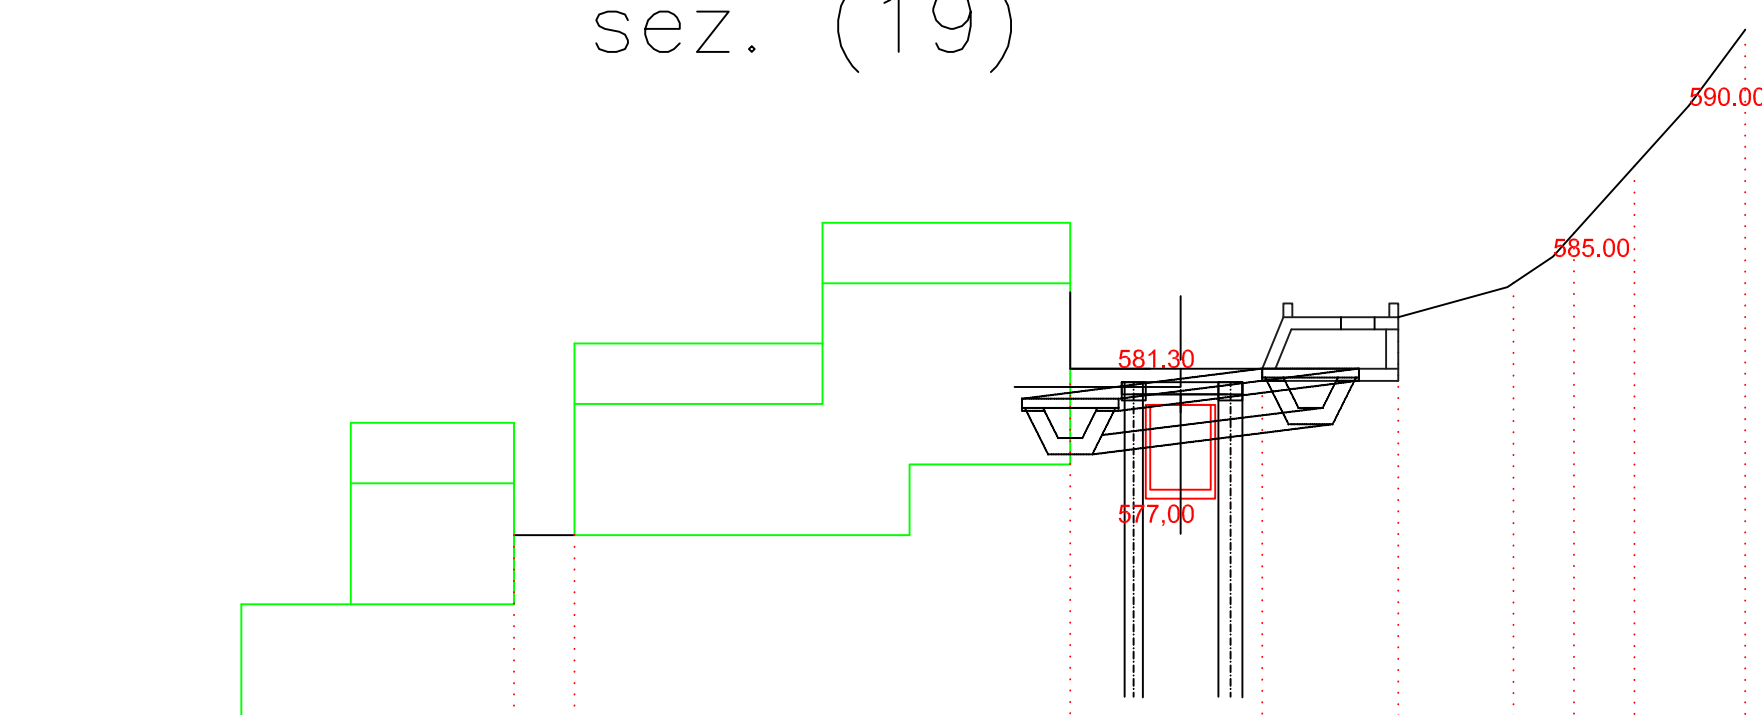

PROFILO n° 19											
QUOTA DI RIFERIMENTO: ▼560.000											
Lunghezza	9,02	1,00	10,43	6,30	4,90	3,80	2,00	2,00	3,00		

Scala 1:500

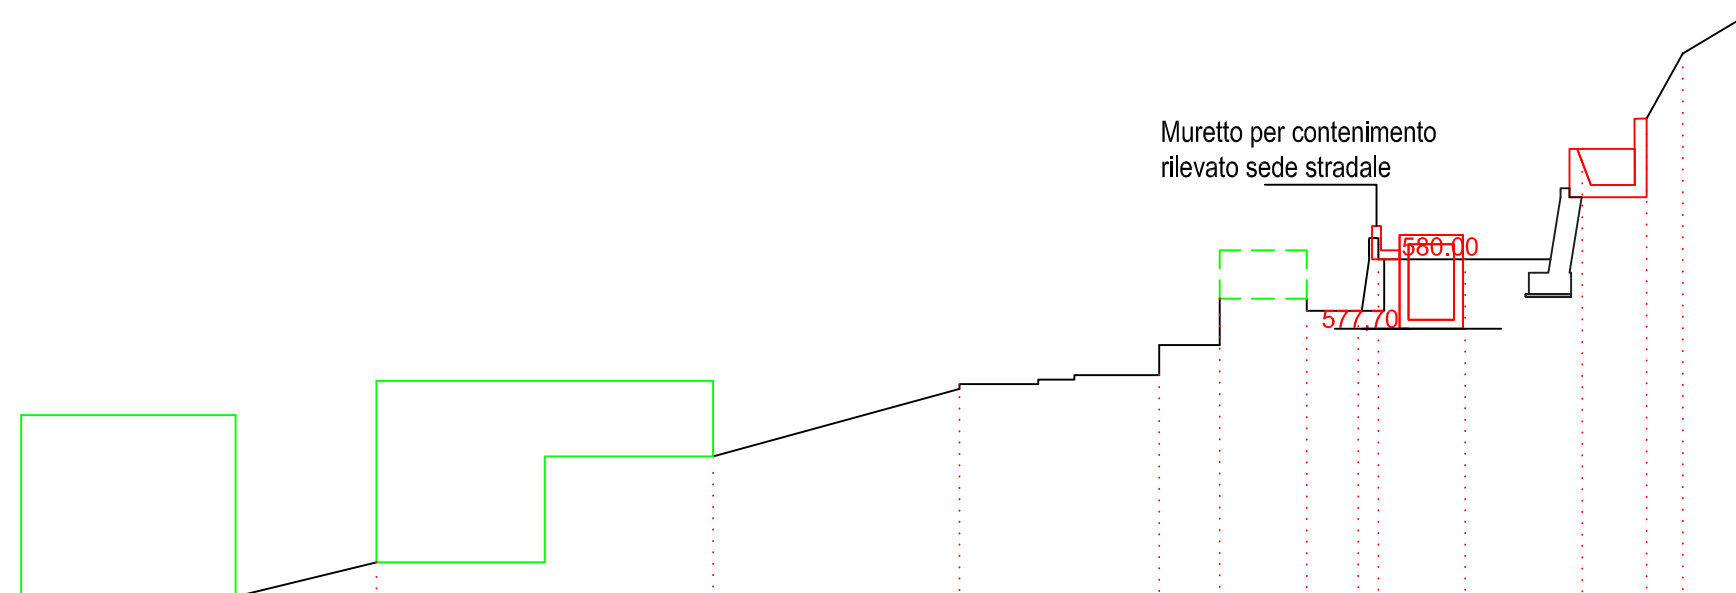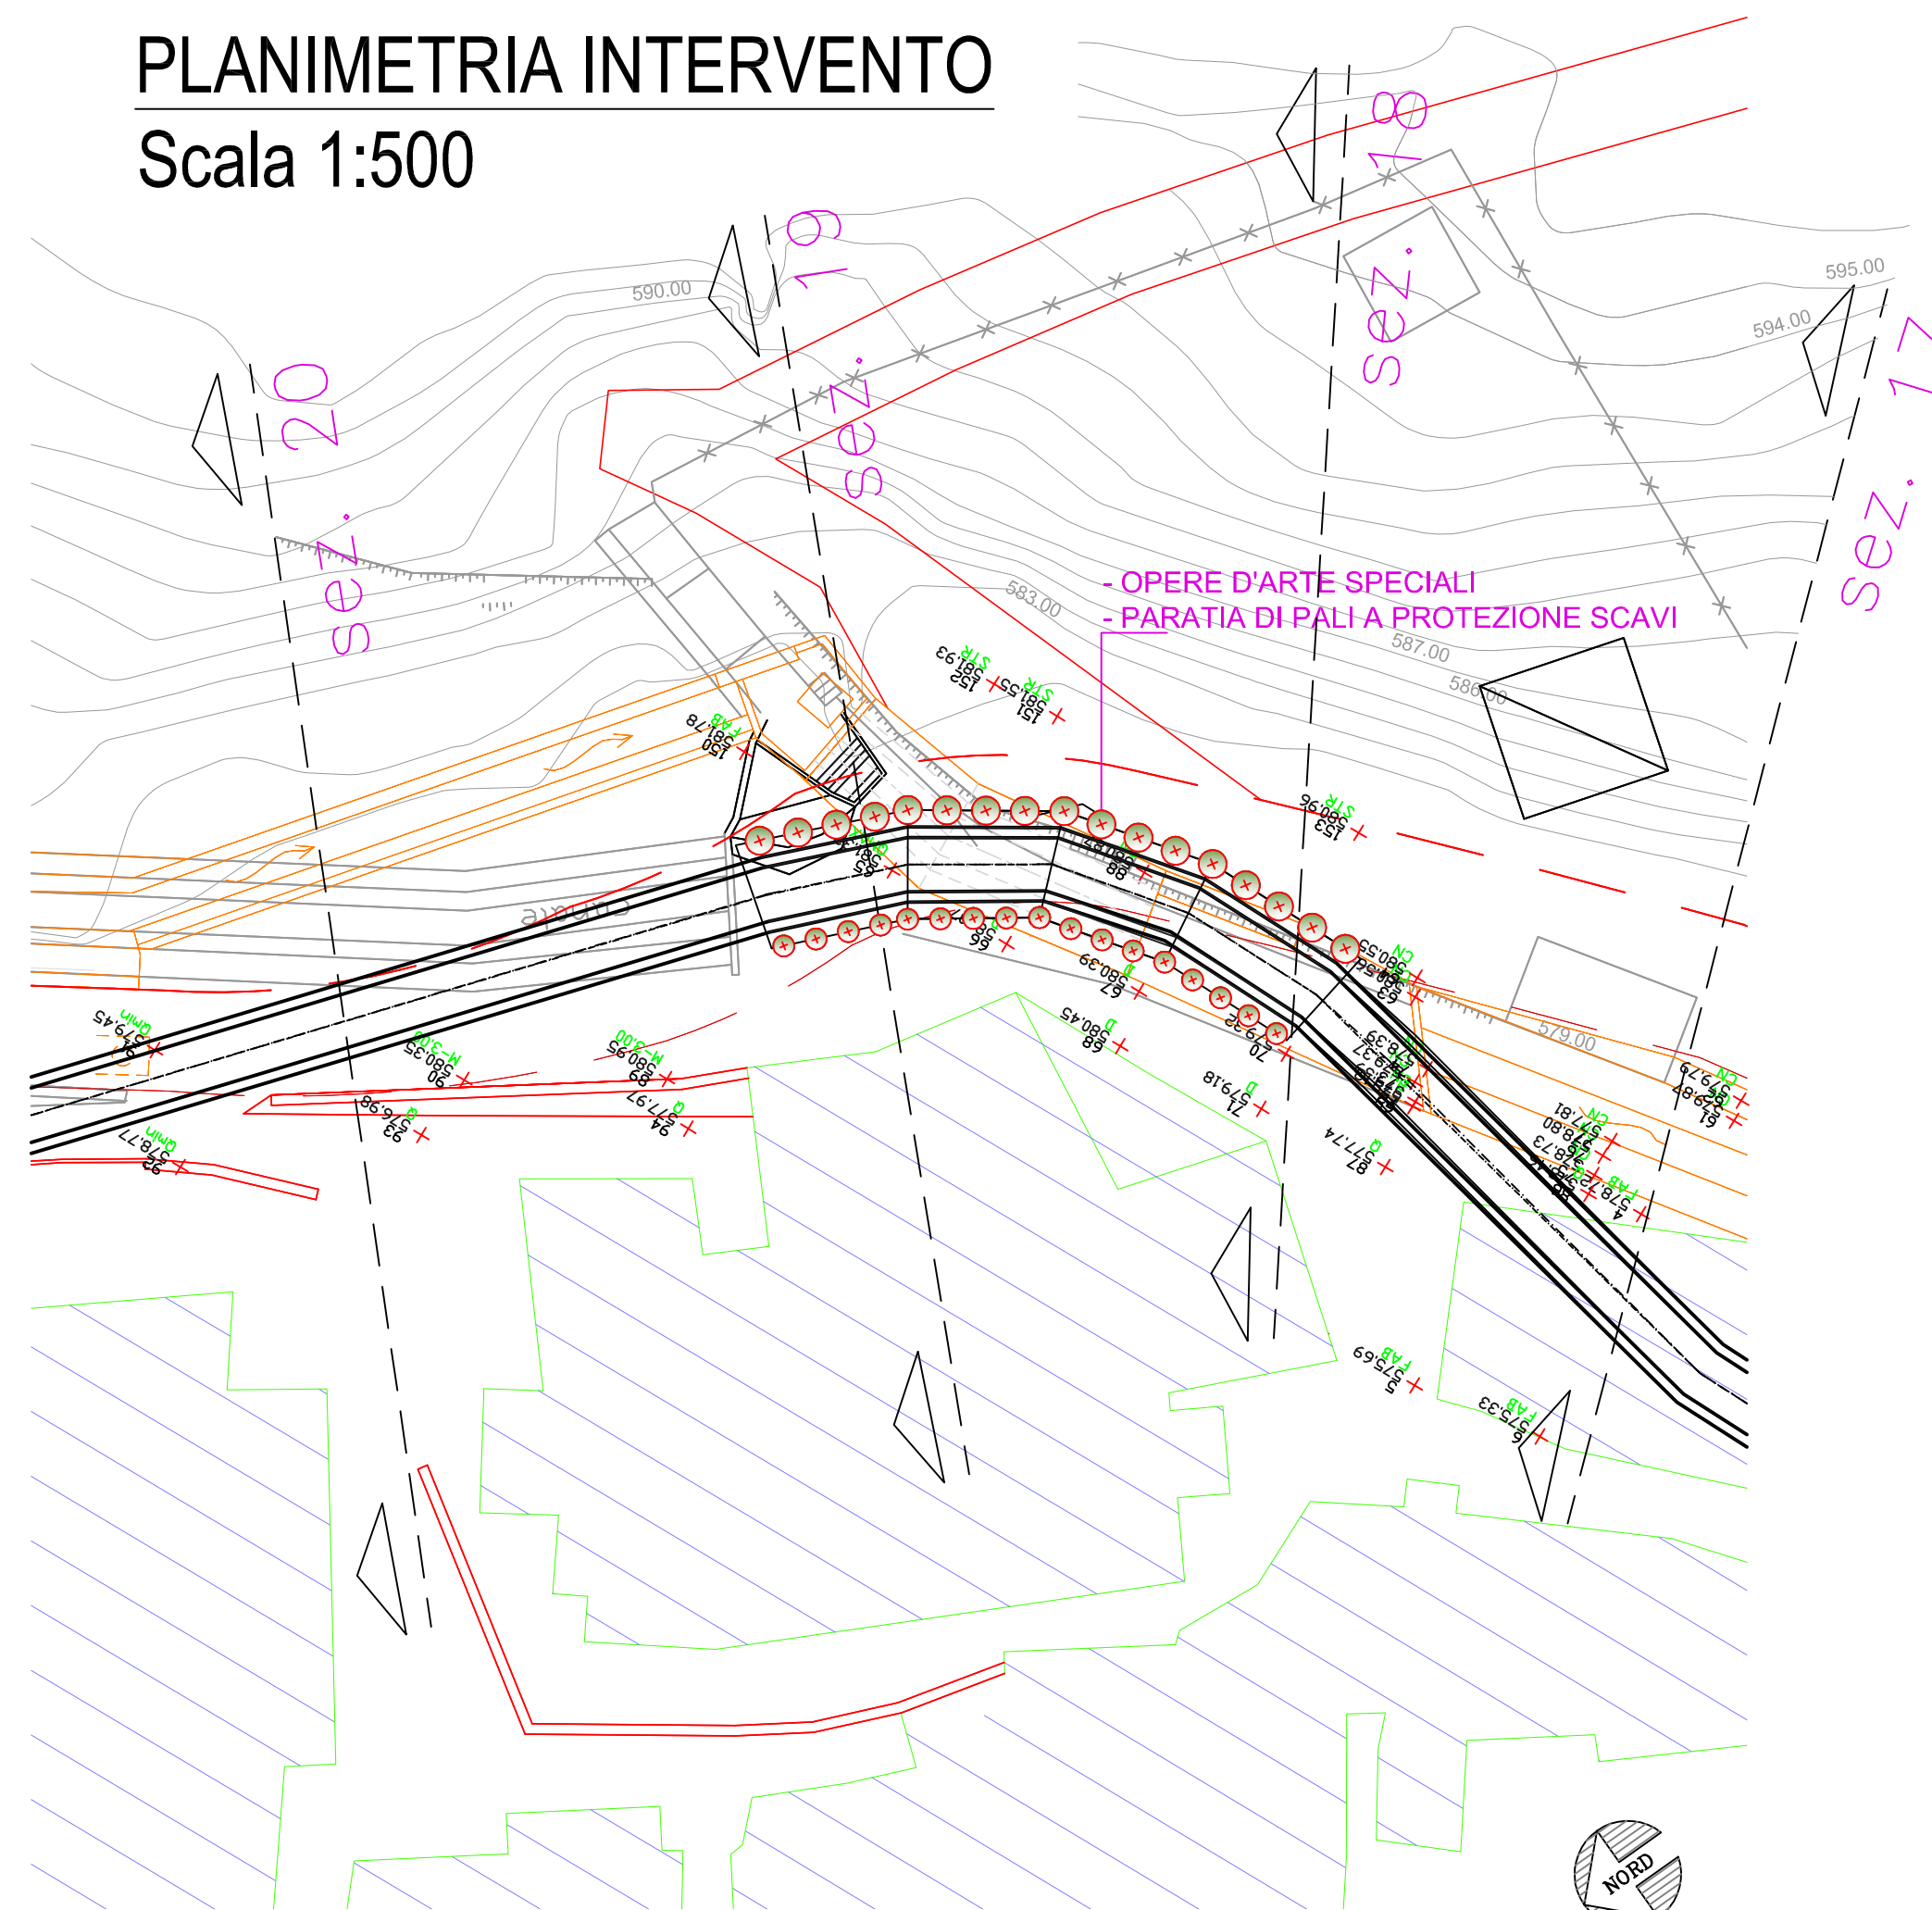

PROFILO n° 20												
QUOTA DI RIFERIMENTO ▼560.000												
Lunghezza	4.05	11.13	9.15	6.00	2.00	2.88	1.70	0.80	2.96	3.86	2.15	1.20

**STUDIO
MACRÌ
TECNICI
ASSOCIATI**



VIA LUCREZIA DELLA VALLE N. 1840
88100 CATANZARO - P.IVA 02826730792
Tel./Fax 0961.753475

STUDIO MACRI'
TECNICI ASSOCIATIProgetti integrati
d' Ingegneria
ed Architettura

COMUNE DI CARDINALE
(PROVINCIA DI CATANZARO)

PERIZIA DI VARIANTE TECNICA E SUPPL.VA

DATA:		
FEBBRAIO 2026	I PROGETTISTI: ING. DOMENICO MACRI*	DIREZIONE LAVORI: ING. DOMENICO MACRI*

	TITOLO DEL PROGETTO: INTERVENTI DI SISTEMAZIONE DELLE PENDICI SOVRASTANTI IL CENTRO STORICO DEL COMUNE DI CARDINALE - CODICE CZ042A/10.
--	--

Prot. Dis.	Modifiche:	1)
	Sostituisce il N.	2)
	Sostituito dal N.	3)
ALL. N.	Oggetto del Disegno:	

A6.3.23V PARATIA DI PALI - SEZIONI TRASVERSALI- STATO DI FATTO

SCALA:	ENTE APPALTANTE:
1:100/500	COMMISSARIO DEL GOVERNO per il contrasto dissesto R. Calabria - info@pec.dissestocalabria.it
	RESPONSABILE U.P. - Geom. A. FALVO - e-mail: a.falvo@dissestocalabria.it

A TERMINI DI LEGGE - ART. 2578 - DEL C.C. CI RISERVIAMO L'ESCLUSIVA PROPRIETA' DI QUESTO ELABORATO TECNICO, CON DIVIETO DI COPIARLO O RIPRODURLO SENZA IL NOSTRO CONSENSO SCRITTO

RECAPITI e - mail:
studiomacri@interfree.it
pec: domenico.macri1@ingpec.eu

SEDE OPERATIVA ED
AMM.VA
Centro Lucrezia della Valle
Via Lucrezia della Valle n.19/40
88100 CATANZARO (CZ)
Tel. e Fax 0961 753475