
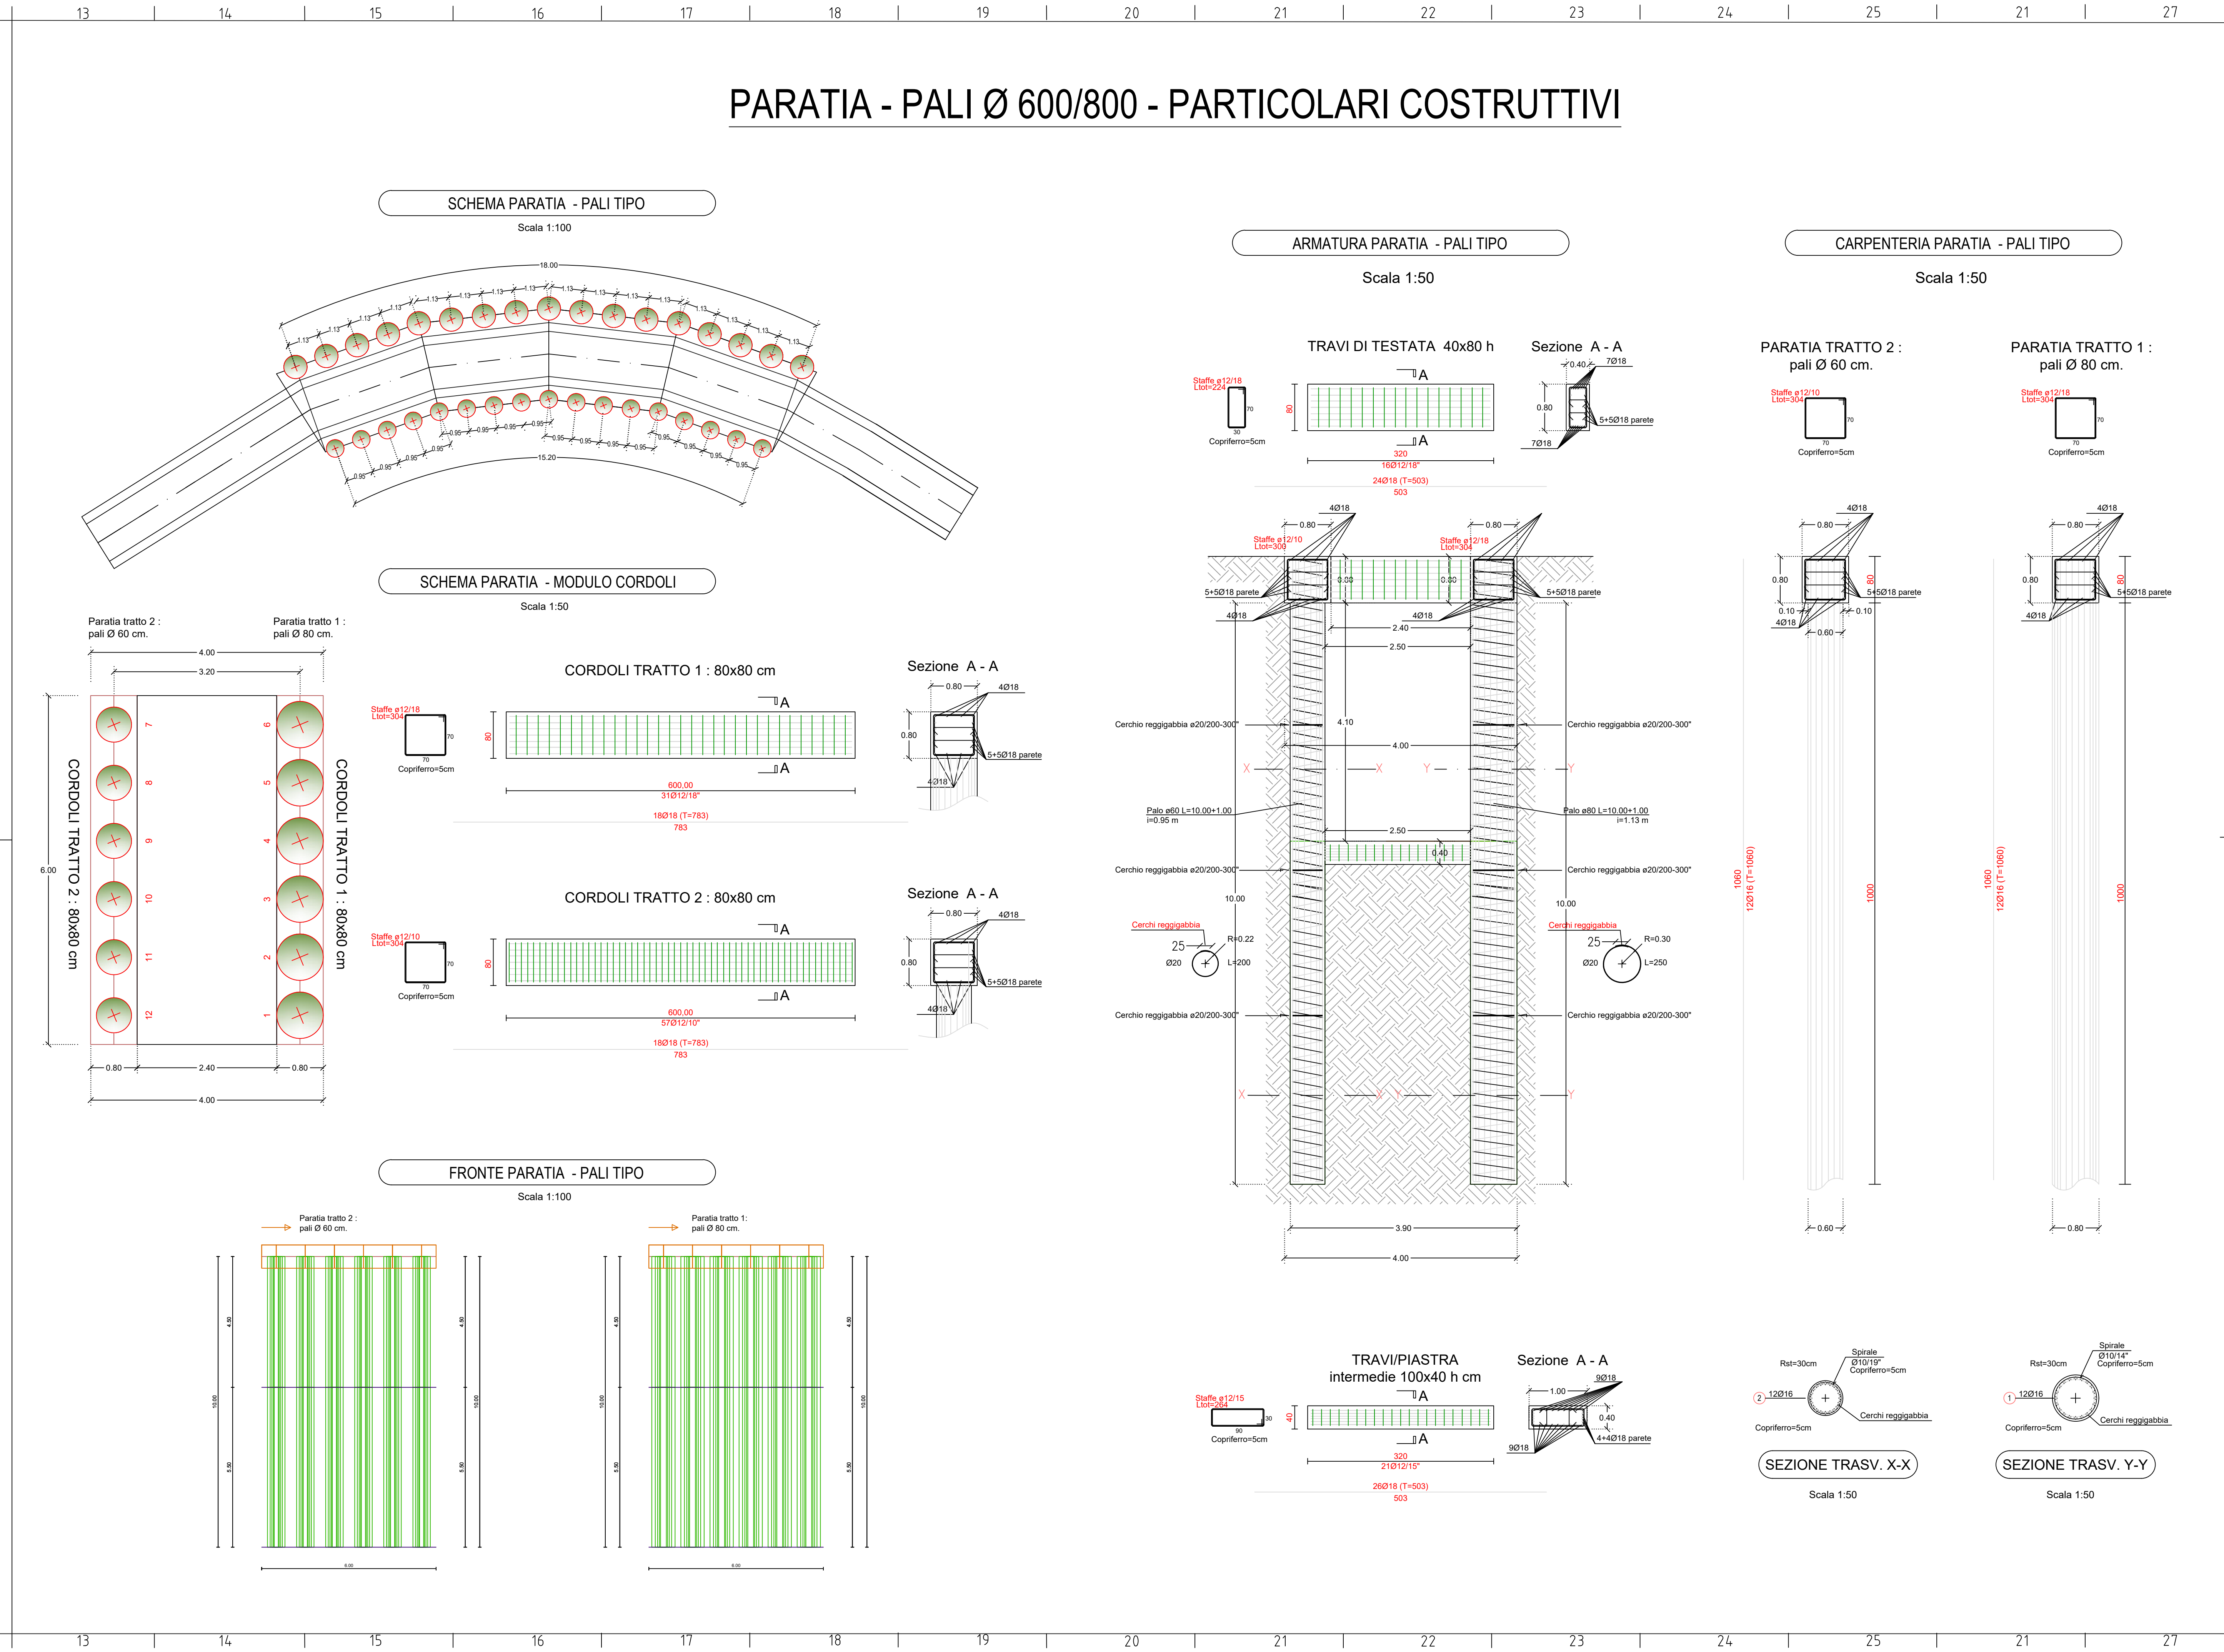
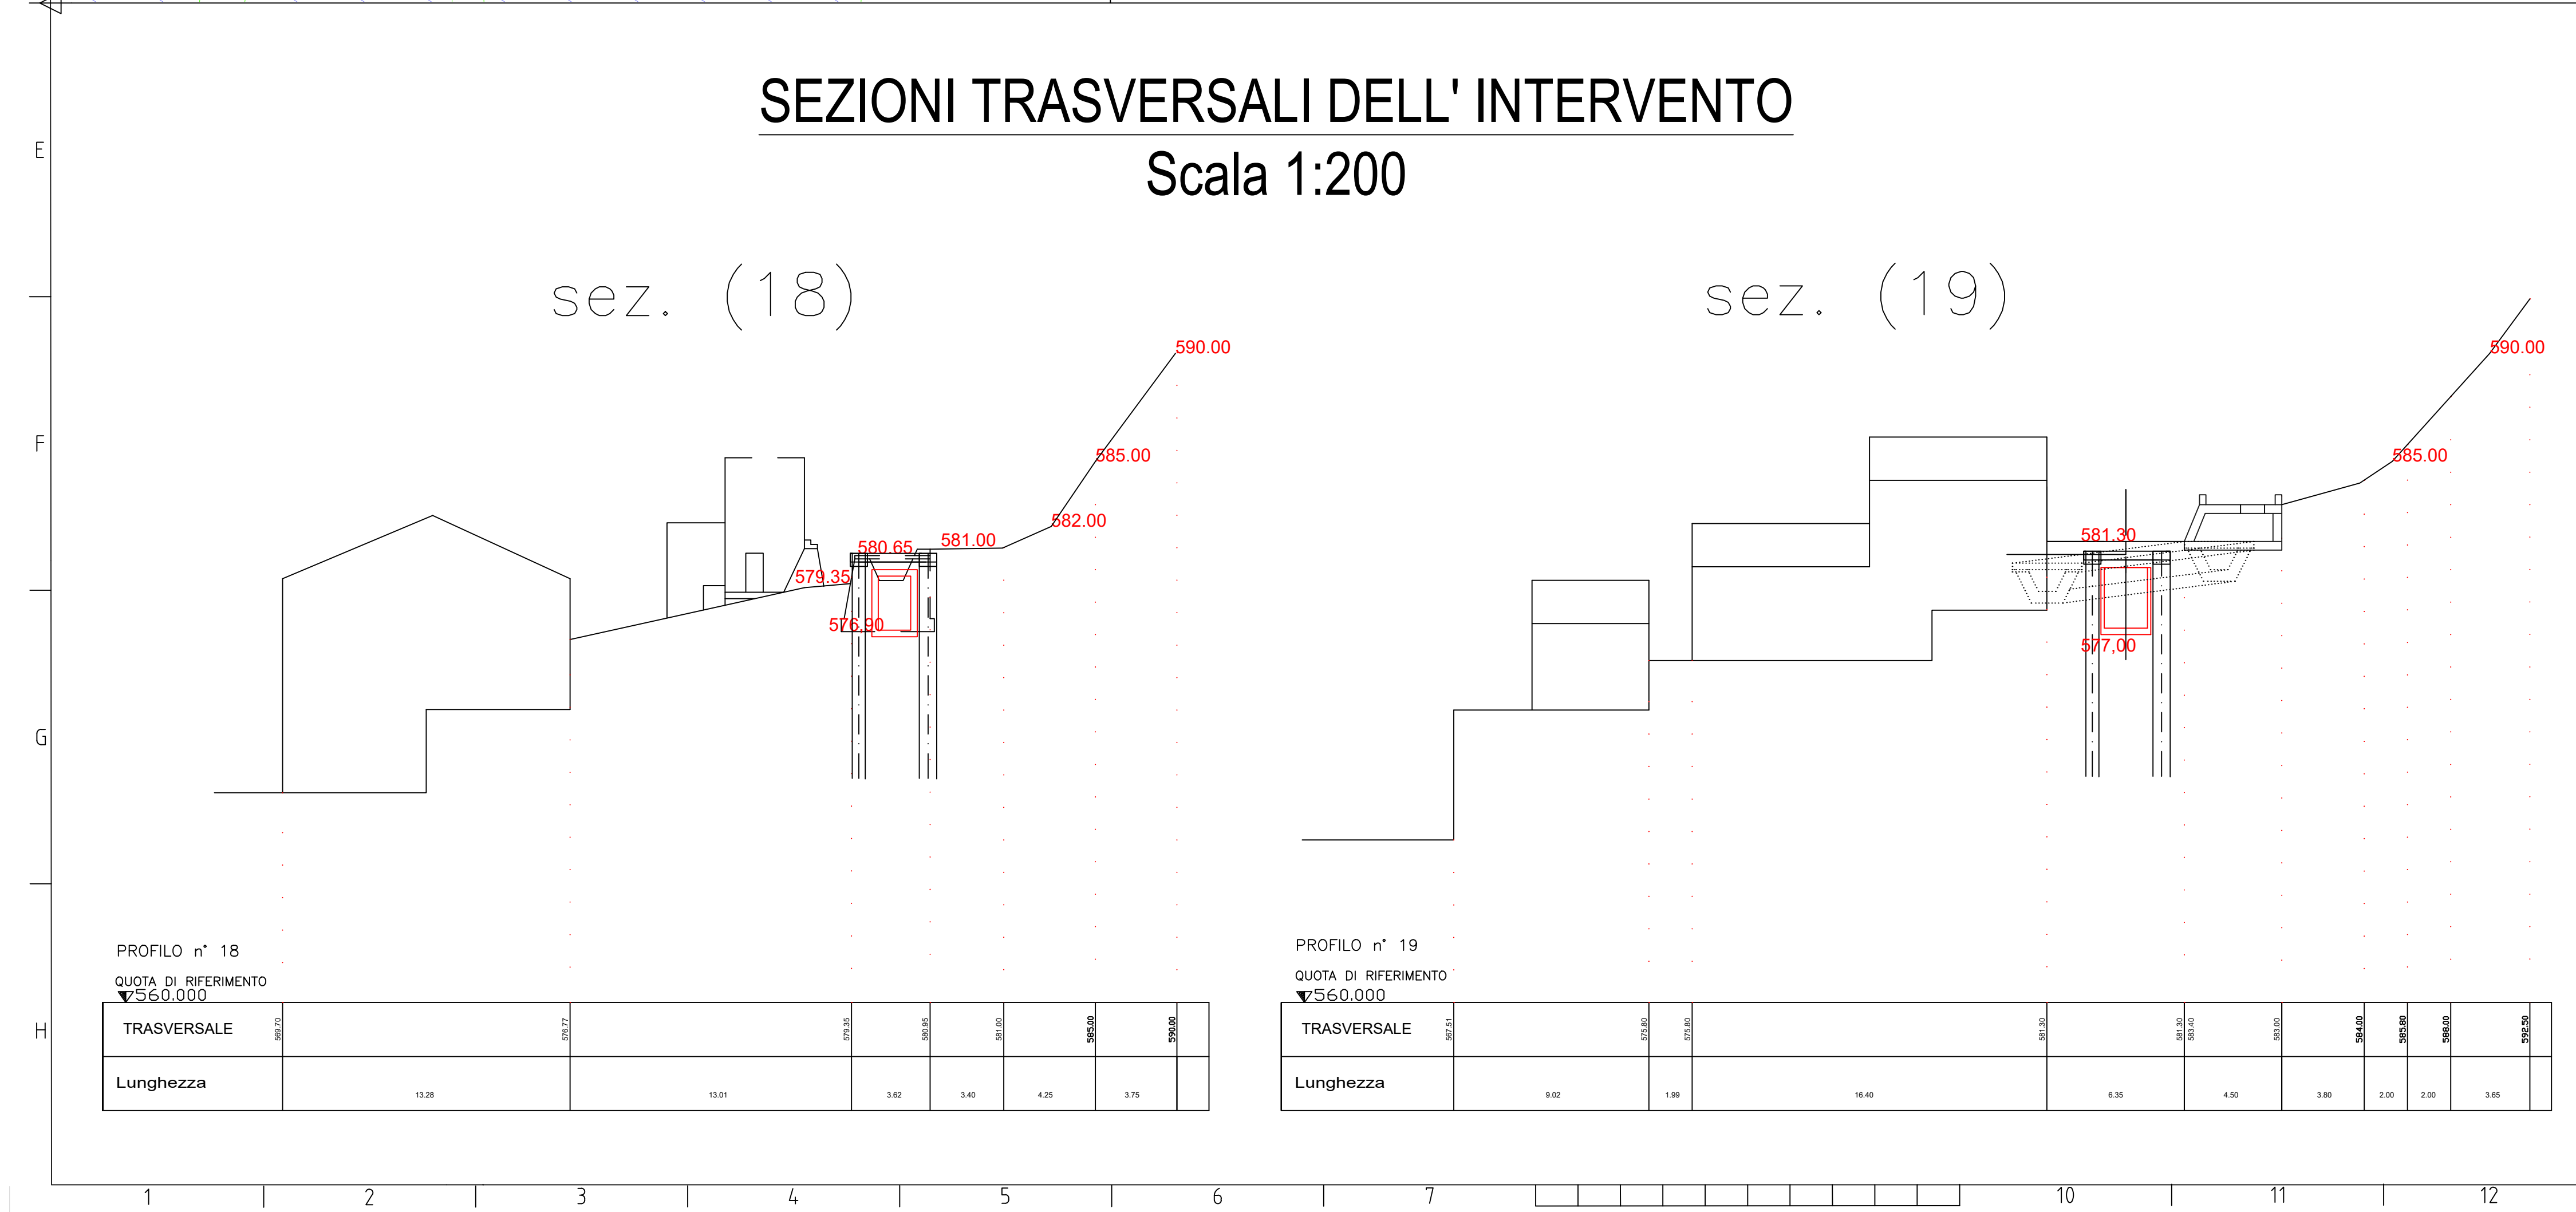
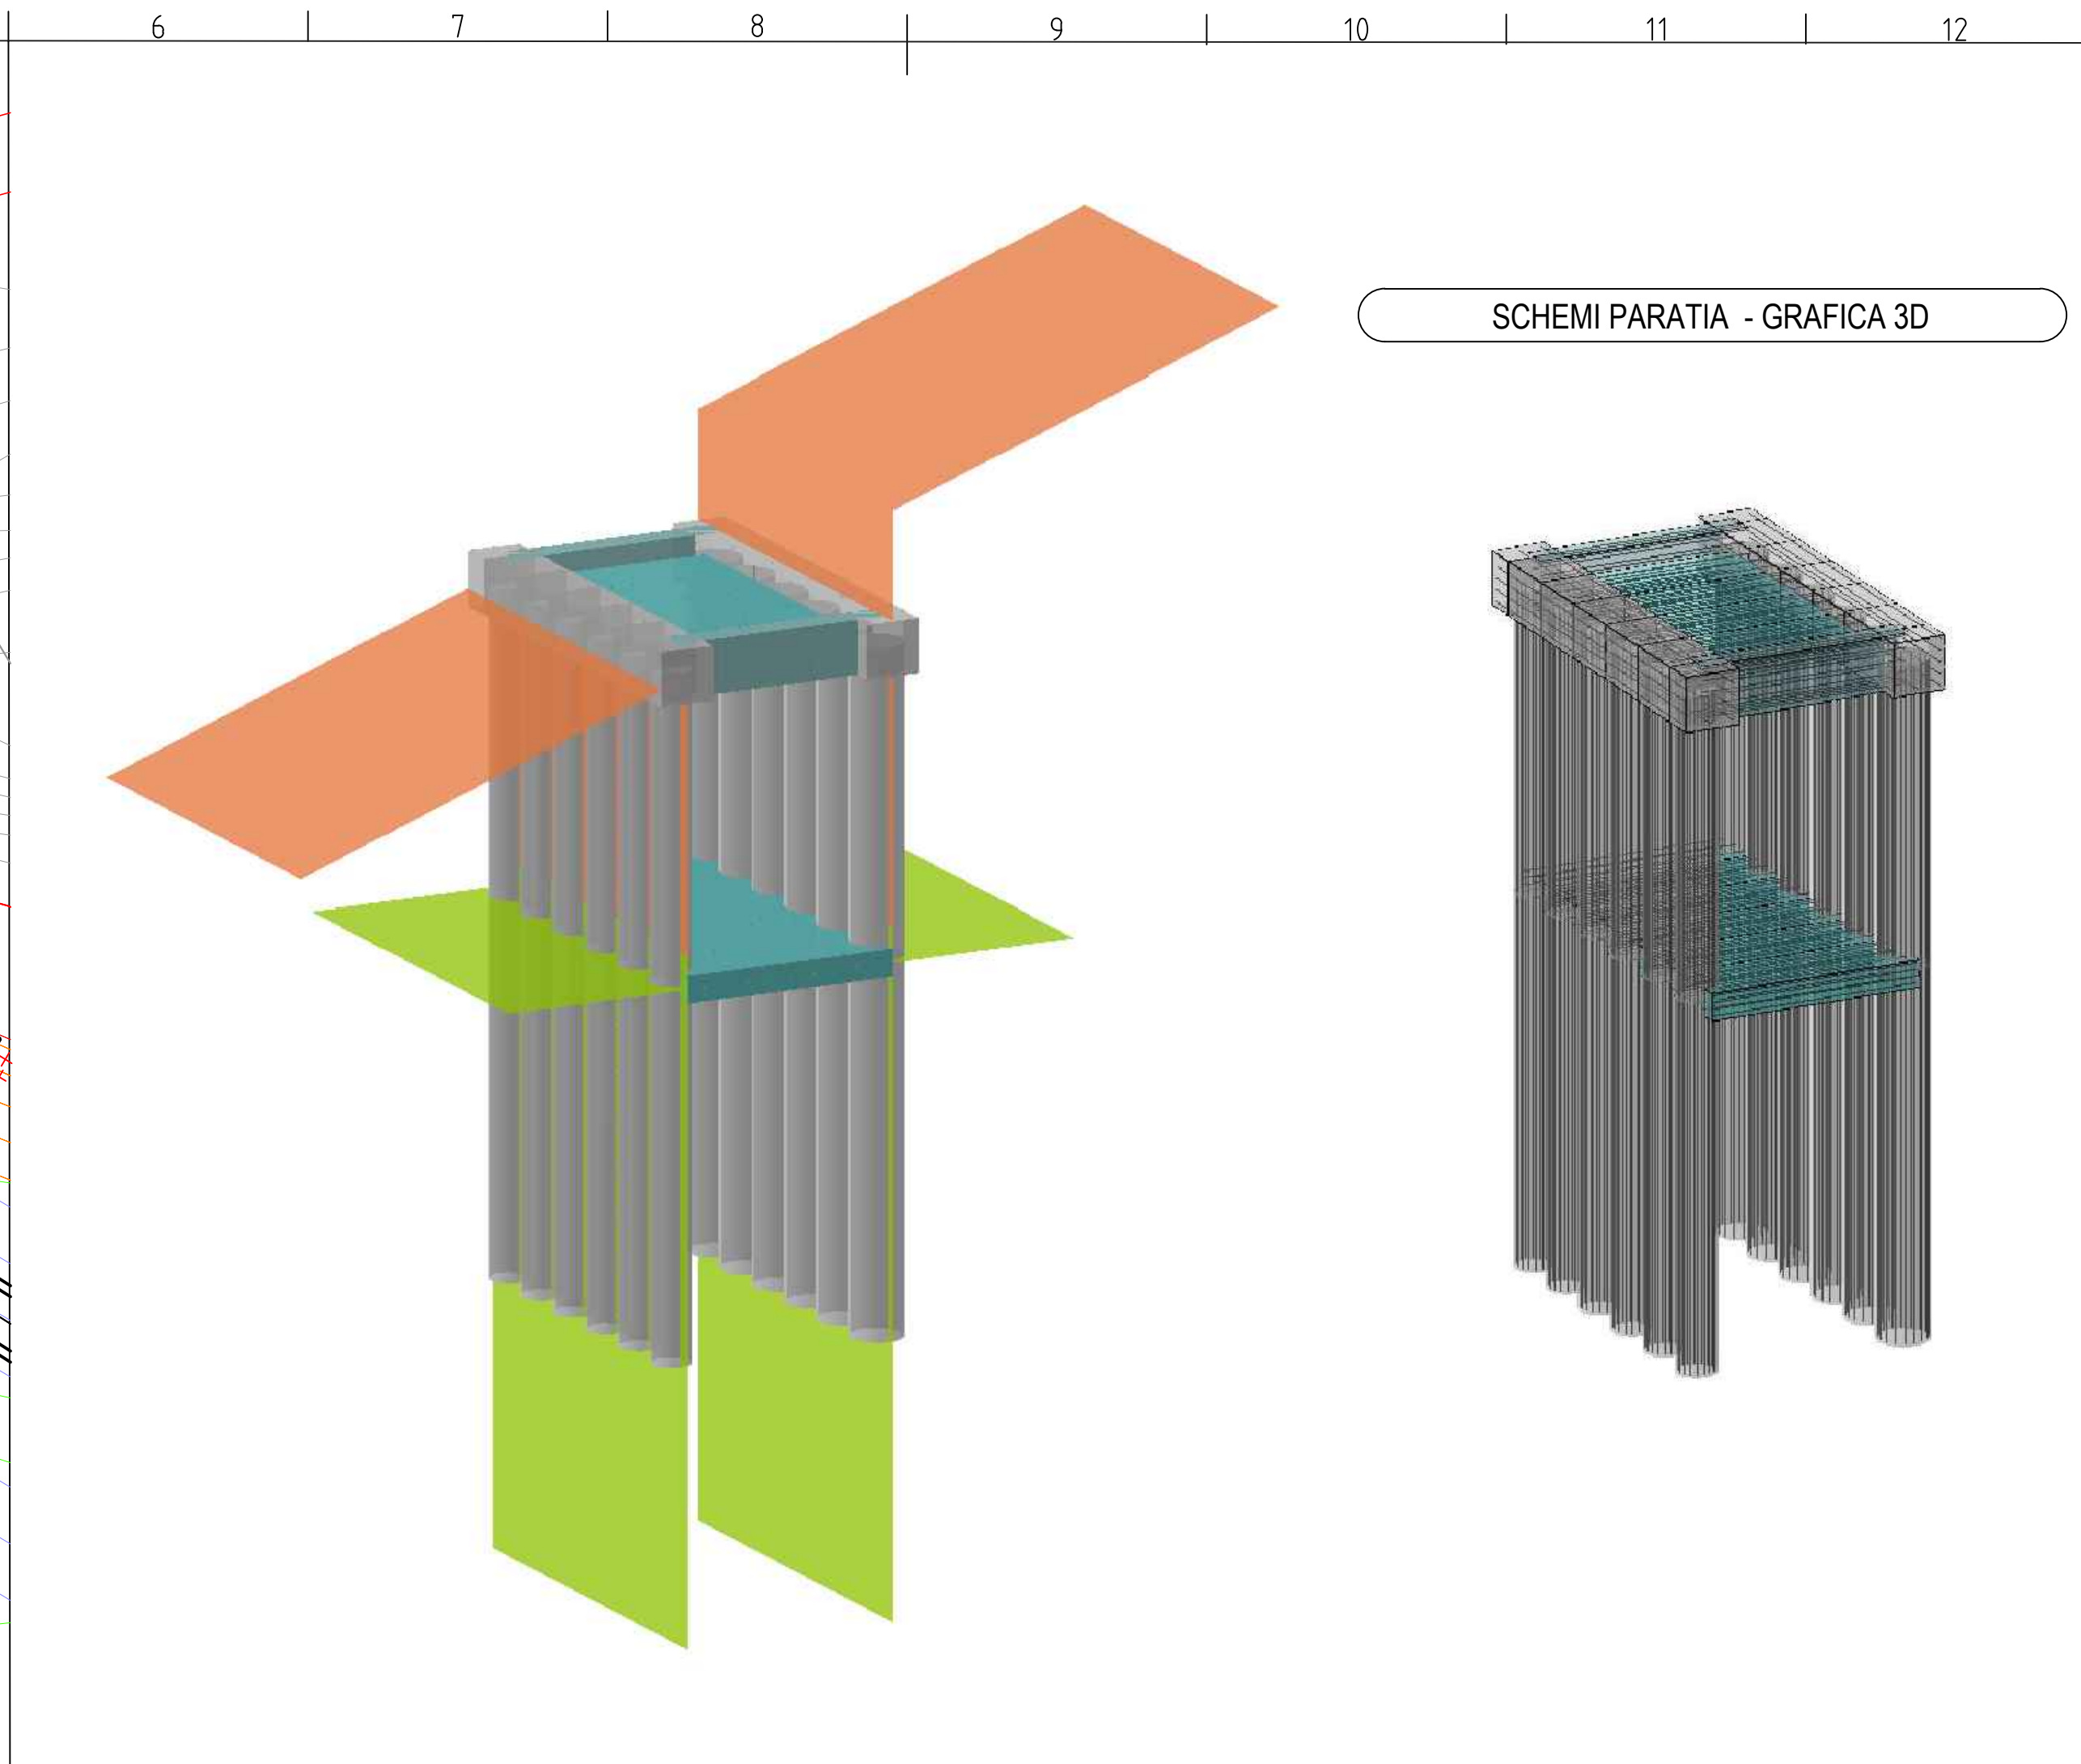


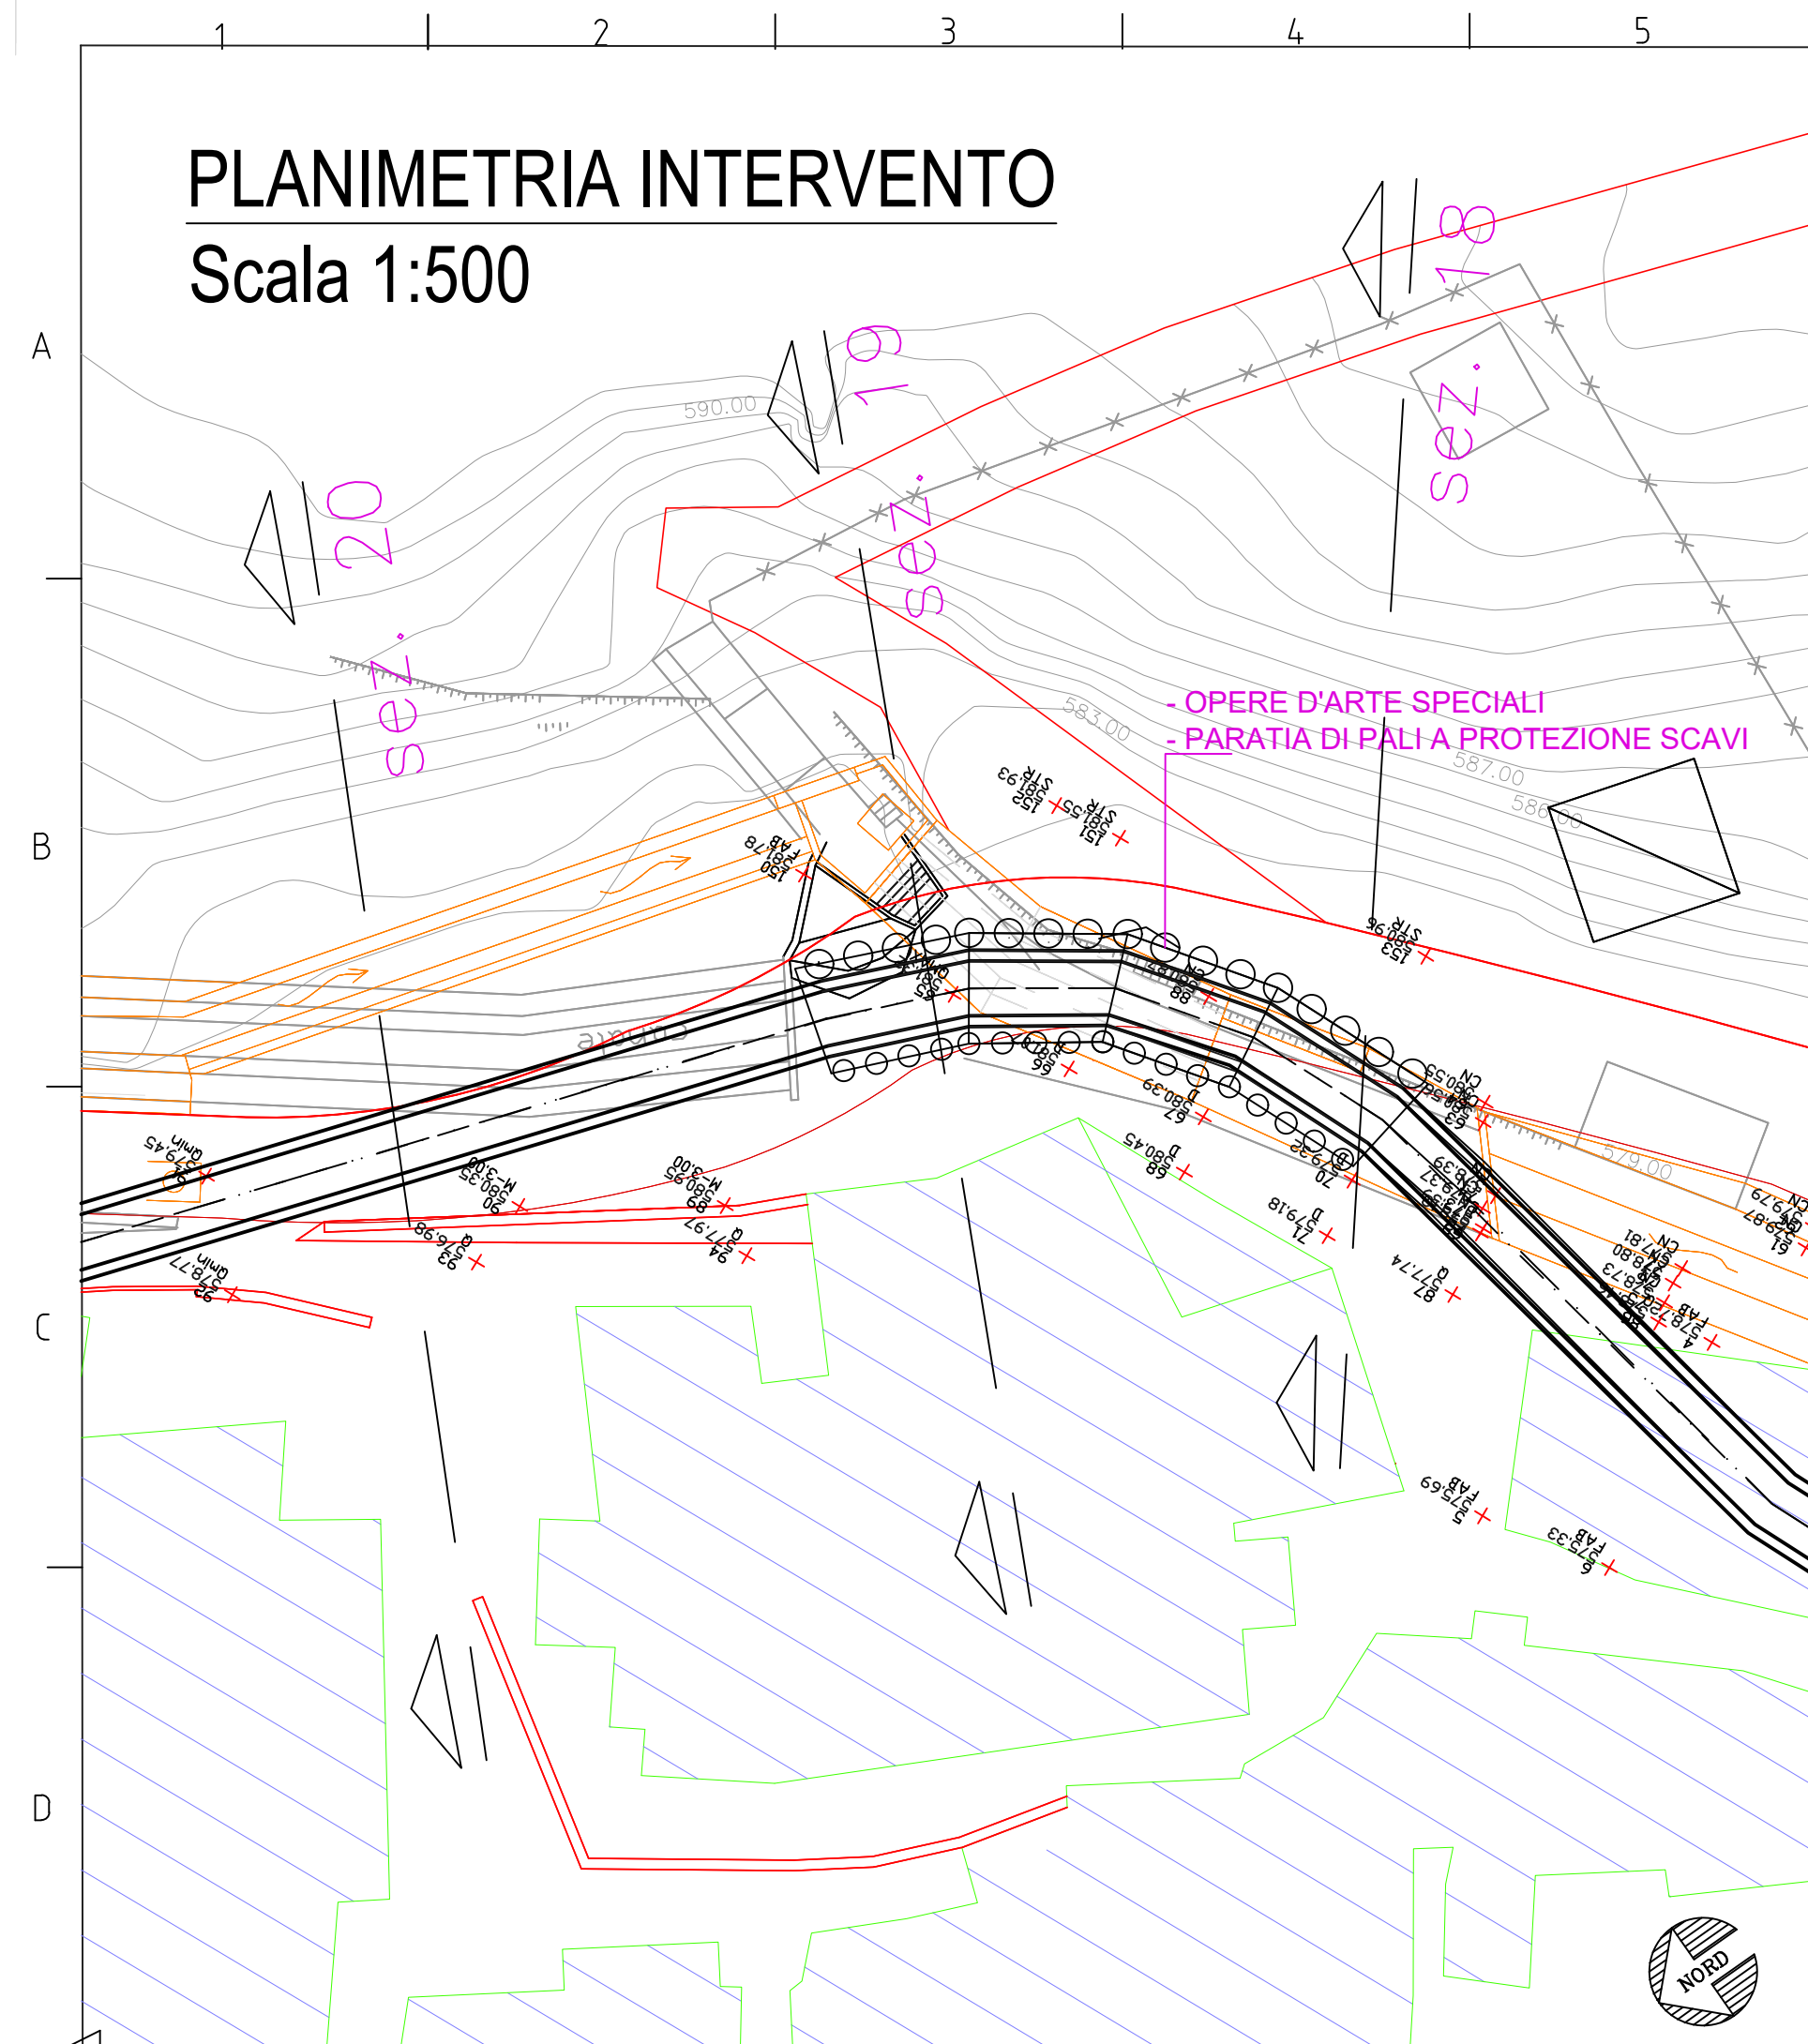

STUDIO MACRI
TECNICI ASSOCIATI

COMUNE DI CARDINALE
(PROVINCIA DI CATANZARO)

PERIZIA DI VARIANTE TECNICA E SUPPL.VA

RECAPITI e-mail:
studio@macri.it
macri@macri.it

PROGETTISTI:
ING. DOMENICO MACRI

DIREZIONE LAVORI:
ING. DOMENICO MACRI

TITOLO DEL PROGETTO:
INTERVENTI DI SISTEMAZIONE DELLE PENDICI SOVRASTANTI IL CENTRO STORICO DEL COMUNE DI CARDINALE - CODICE C242A/10.

ALL. N. 1
OGGETTO DEL DISEGNO:
PARATIA DI PALI: CARPENTERIE, PROSPETTO, PARTICOLARI COSTRUTTIVI

SCALE:
1:500
1:200
1:100
1:50

ENTE APPALTANTE:
COMUNE DI CARDINALE
COMMISSARIO DEL GOVERNO per il contratto di servizio R. Calabria - info@pec.direttoracatania.it
RESPONSABILE U.P. - Geom. A. FALVO - e-mail: a.falvo@direttoracatania.it

A TIRARE DI LEGGE - ART. 2078 DEL C.C. DI RIFORMA: TIRATURA PROPRIA IN QUESTO ELABORATO TECNICO, CON DIVIETO DI COPIARE O RIPRODURRE SENZA IL NOSTRO CONSENSO SCRITTO.