

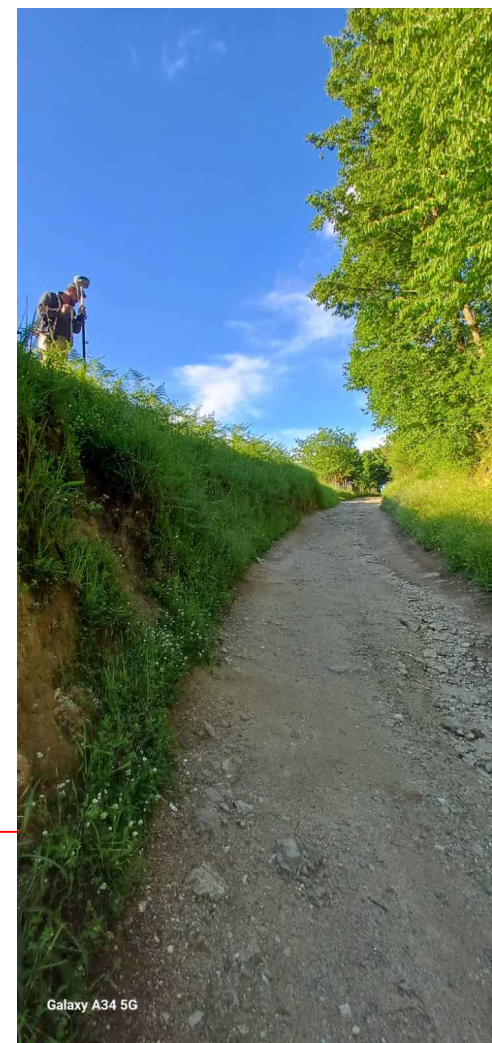
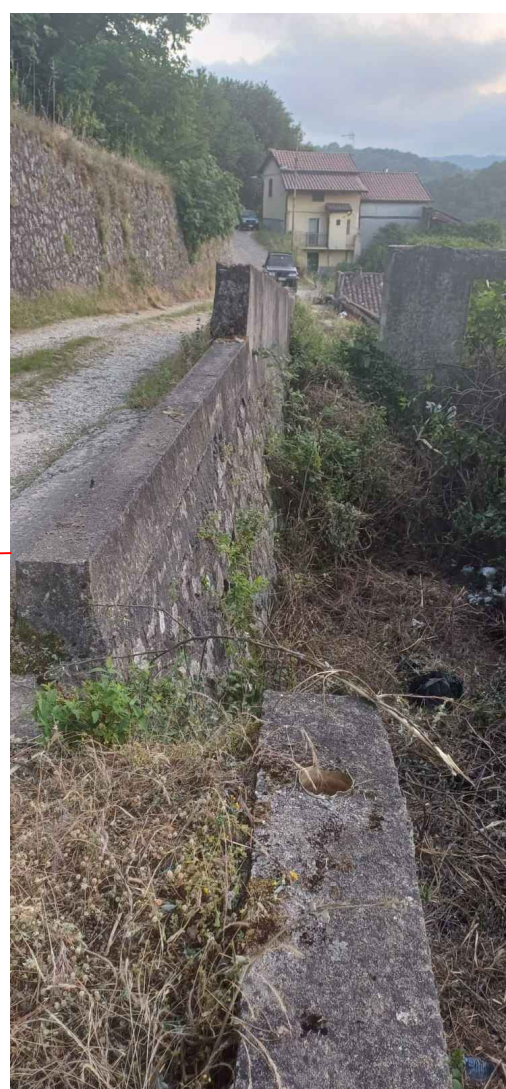


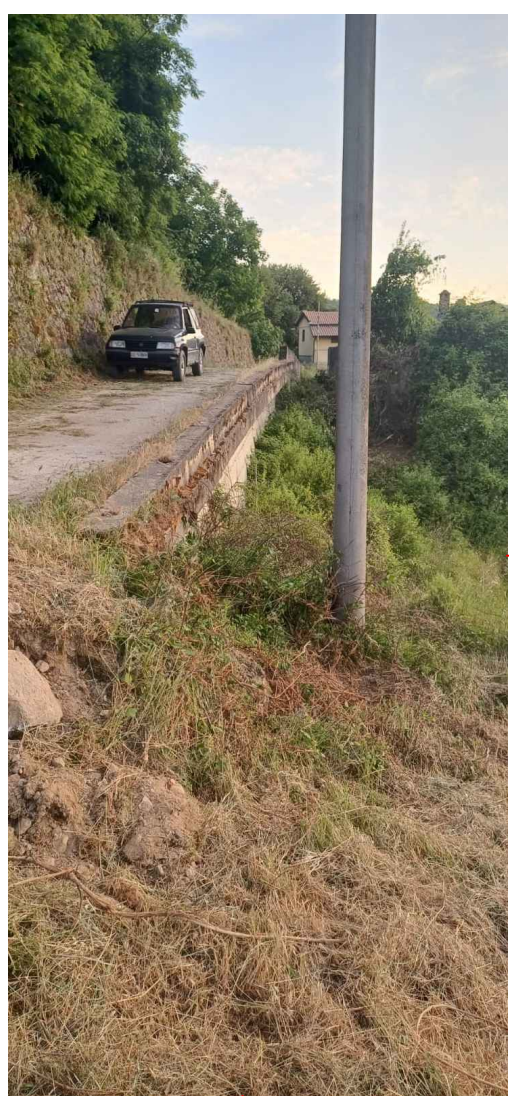


STRALCIO PLANIMETRIA - PIANO QUOTATO

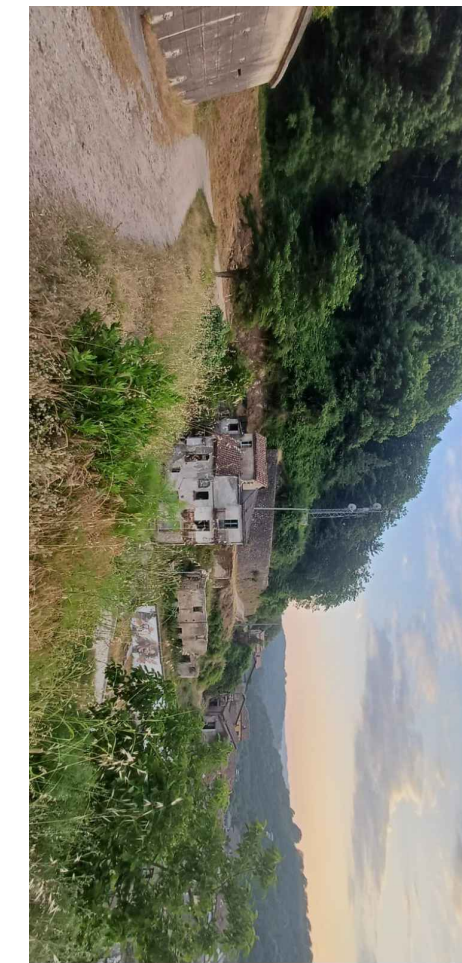

STUDIO MACRI
TECNICI ASSOCIATI

Progetti integrati
d' Ingegneria
ed Architettura

PROFILO CON INDICAZIONI ESECUTIVE

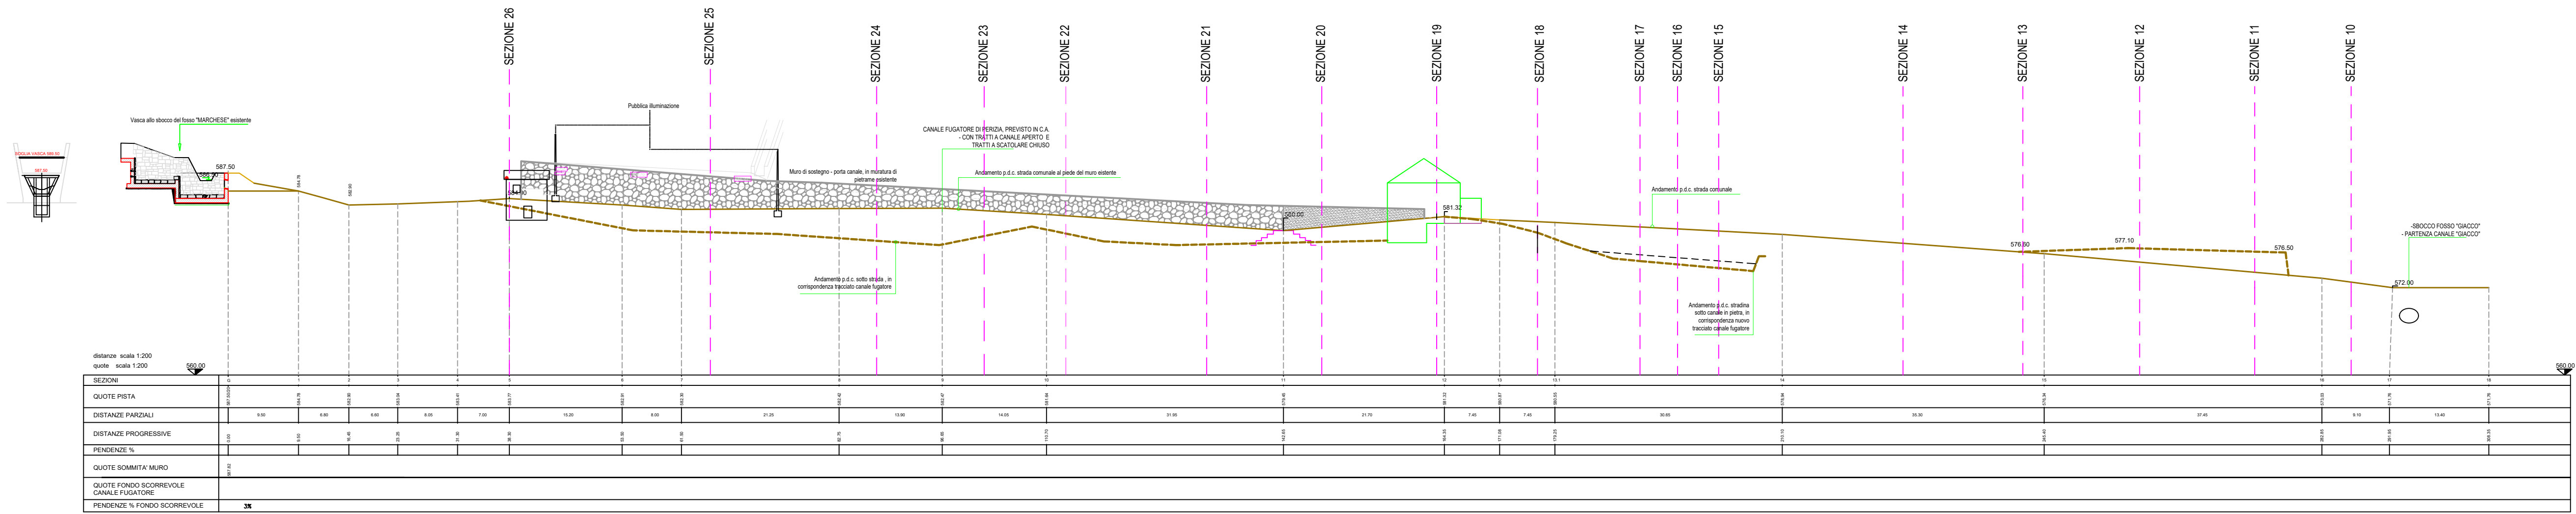

PERIZIA DI VARIANTE TECNICA E SUPPL.VA

DATA:	1 FEBBRAIO 2025	DIREZIONE LAVORI:
PROGETTISTI:	ING. DOMENICO MACRI	ING. DOMENICO MACRI
RECAPITI e-mail:	studio@macritec.it	
pec:	domenico.macri@ingpec.eu	

TITOLO DEL PROGETTO:	INTERVENTI DI SISTEMAZIONE DELLE PENDICI SOVRASTANTI IL CENTRO STORICO DEL COMUNE DI CARDINALE - CODICE CZ042A/10.
----------------------	--

Prof. Dis.	Modifiche:	1)
Sostituisce il N.	2)	
Sostituisce dal N.	3)	
ALL. N.	Obgetto del Disegno:	
A6.7.1V	Canale Fuggitore Zona Marchese-Fosso Giacco	
	- Planimetria, Piano Quotato e Profilo dello Stato di Fatto	

SEDE OPERATIVA ED
AMM.VA
Centro Lucrezia della Valle
Via Lucrezia della Valle n.19/40

81100 CATANZARO (CZ)
Tel. e Fax 0961 753475

SCALA:	ENTE APPALTANTE:
1:500	COMMISSARIO DEL GOVERNO per il contratto di servizio R. Calabria - info@pec.diseostocalabria.it
	RESPONSABILE U.P. - Geom. A. FALVO - e-mail: a.falvo@diseostocalabria.it
	A TERMINI DI LEGGE - ART. 26/8 - DEL C.C. DI RISERVARE L'ESCLUSIVA PROPRIETA' DI QUESTO ELABORATO TECNICO, CON DIVIETO DI
	COPIARLO O RIPRODURLO SENZA IL NOSTRO CONSENSO SCRITTO