


SEZIONI SIGNIFICATIVE

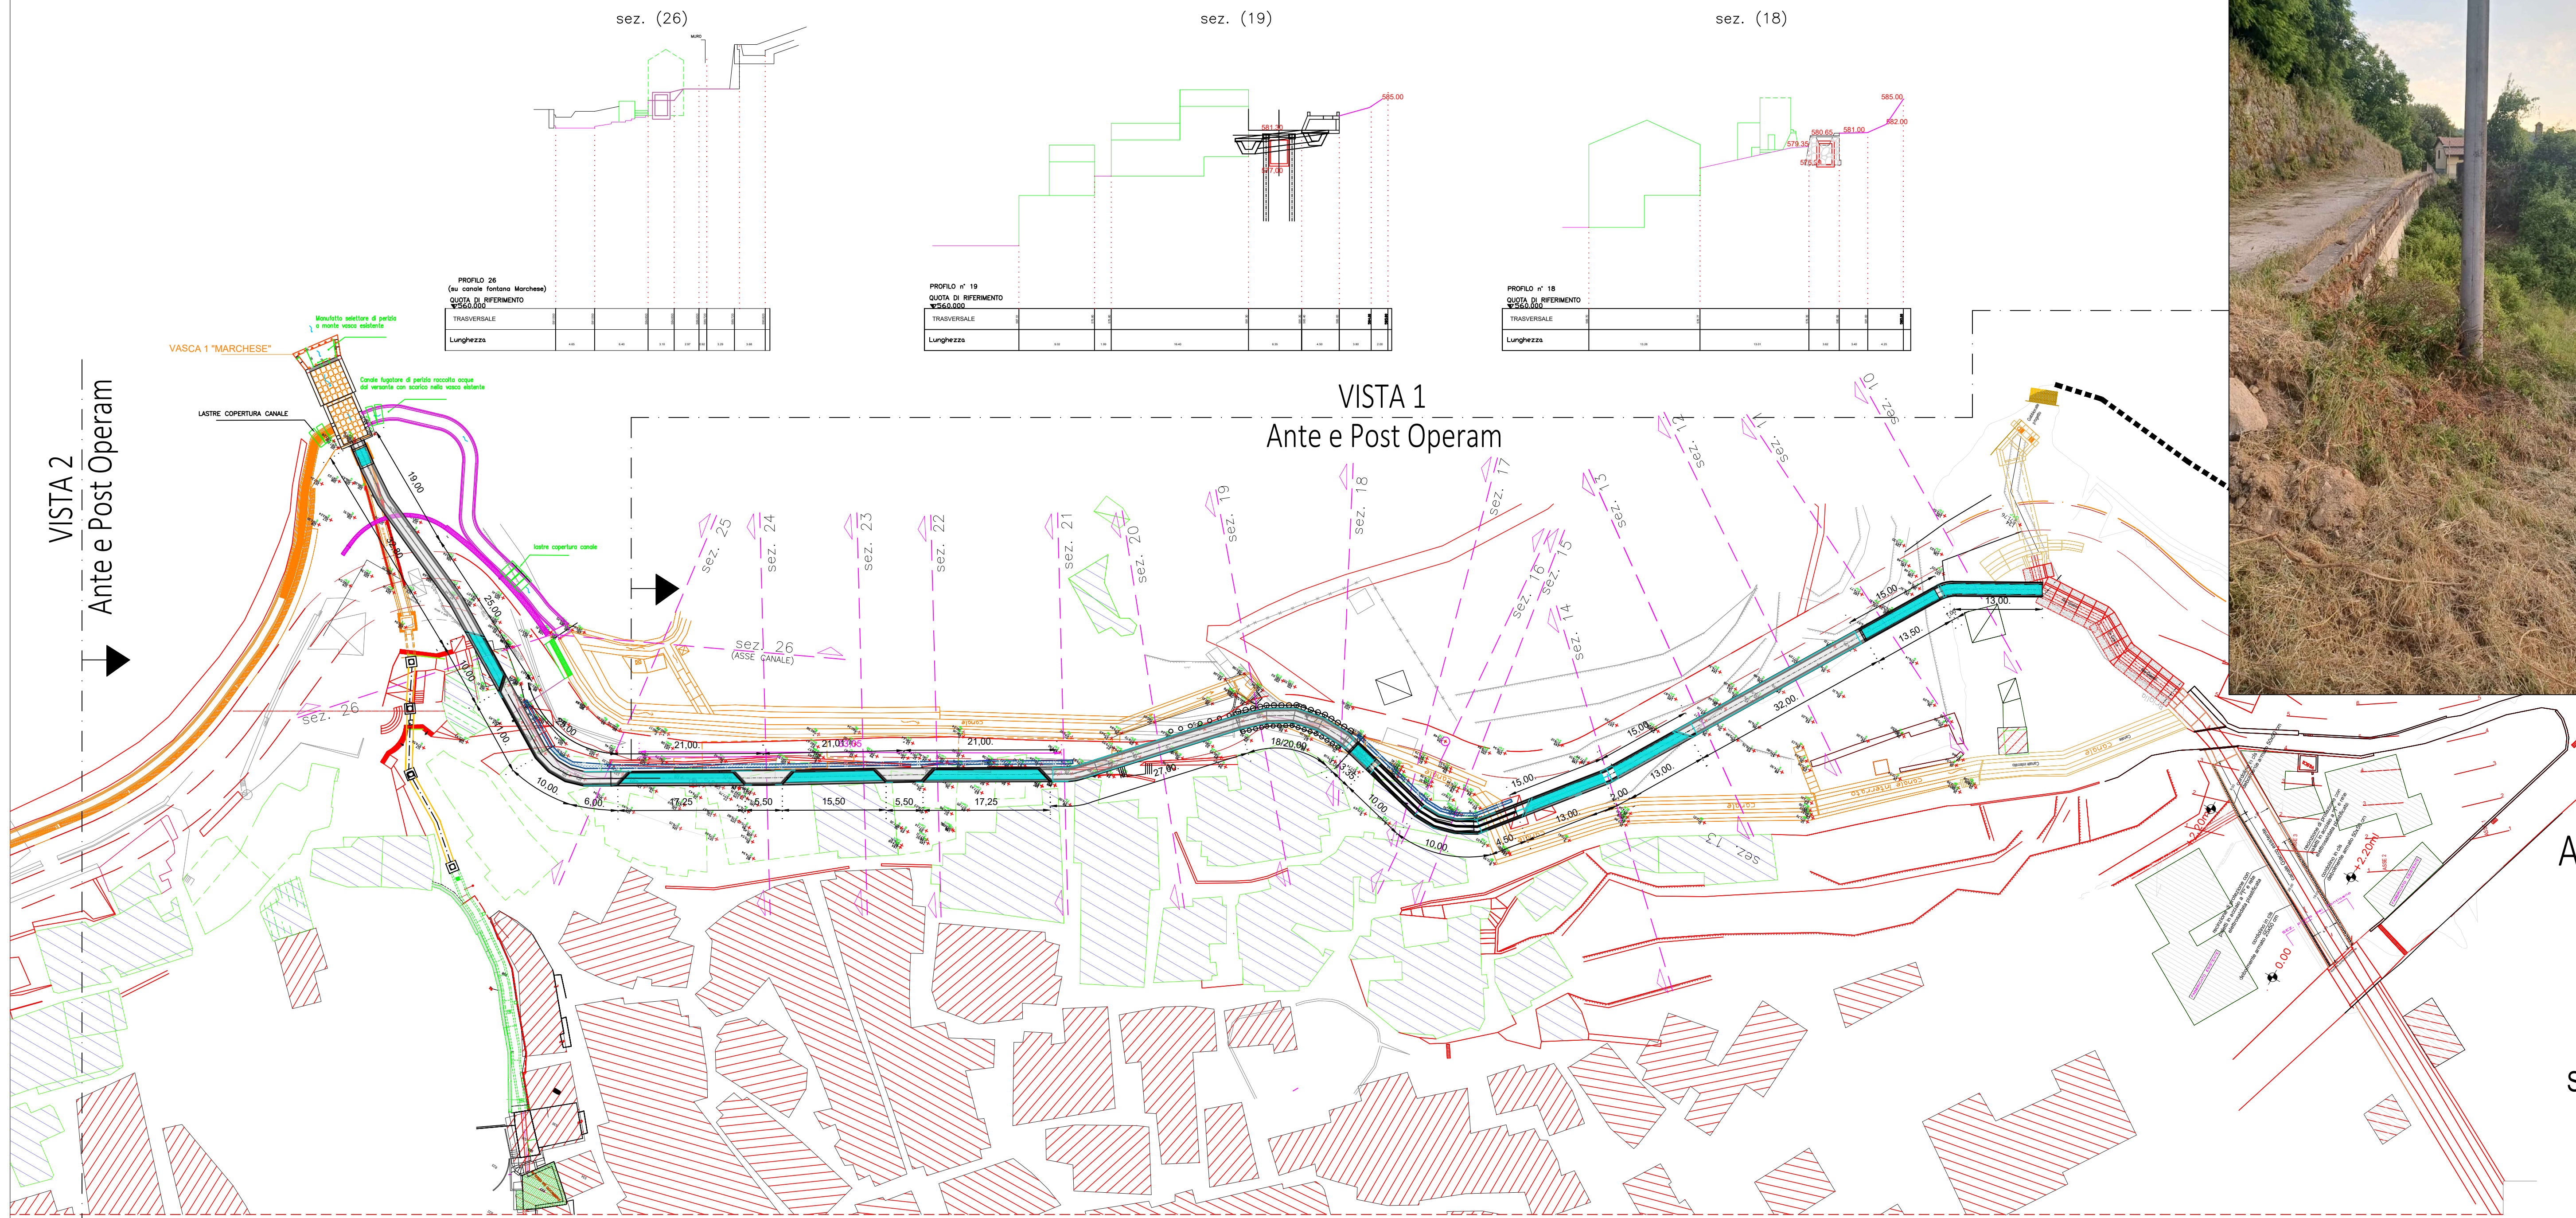

VISTA 1
Ante e Post Operam

STRALCIO PLANIMETRIA - PIANO QUOTATO

VISTA 2
Ante e Post Operam



STUDIO MACRI
TECNICI ASSOCIATI
Progetti integrati
d'Ingegneria
ed Architettura

COMUNE DI CARDINALE
(PROVINCIA DI CATANZARO)

PERIZIA DI VARIANTE TECNICA E SUPPL.VA

RECAPITI e - mail:
studio@macritecnici.it
pec: domenico.macri@ingpec.eu

SEDE OPERATIVA ED AMM.VA
Centro Lucrosa della Valle
Via Lucrosa della Valle n. 19/40
88100 CATANZARO (CZ)
Tel. e Fax 0961 753475

DATA:	FEBBRAIO 2024	PROGETTISTI:	ING. DOMENICO MACRI	DIREZIONE LAVORI:	ING. DOMENICO MACRI
Modifiche:	1)	Modifiche:	1)	Modifiche:	1)
Modifiche:	2)	Modifiche:	2)	Modifiche:	2)
Modifiche:	3)	Modifiche:	3)	Modifiche:	3)
