PROFILO CON INDICAZIONI ESECUTIVE

CANALE TRATTO N1 - PENDENZA 2 %
CANALE TRATTO N2 - PENDENZA 8 %
CANALE TRATTO N3 - PENDENZA 3 %
176,27
33,06
73,97
2,35
CANALE -SEZIONE TIPO
2,50
1,50
CONFLUENZA CANALE
IN MURATURA DI PIETRAME
2,80
4,20
SEZIONE 26
SEZIONE 25
SEZIONE 24
SEZIONE 23
SEZIONE 22
SEZIONE 21
SEZIONE 20
SEZIONE 19
SEZIONE 18
SEZIONE 17
SEZIONE 16
SEZIONE 15
SEZIONE 14
SEZIONE 13
SEZIONE 12
SEZIONE 11
SEZIONE 10
Vasca allo sbocco del fosso "MARCHESE" esistente
Pettini realizzati mediante infissione di tubi in acciaio Ø 168.3 mm sp. 10 mm
Imbocco vasca Canale Marchese-Giacco
SOGLIA VASCA 589.50
587.50
Massimo battente idraulico previsto
587.50
581.55
Muro di sostegno - rampa vasca in progetto
584.00
Pubblica illuminazione
Muro di sostegno - porta canale, in muratura di pietrame esistente
CANALE FUGATORE DI PERIZIA, PREVISTO IN C.A. - CON TRATTI A CANALE APERTO E TRATTI A SCATOLARE CHIUSO
Andamento p.d.c. strada comunale al piede del muro eistente
Taglioni di sottofondazione
Andamento p.d.c. sotto strada , in corrispondenza tracciato canale fugatore
580.00
581.32
81
80.4
79.18
577.20
Paratia di pali a protezione scavo
1,03
Andamento p.d.c. strada comunale
76
74
574.52
Andamento p.d.c. stradina sotto canale in pietra, in corrispondenza nuovo tracciato canale fugatore
576.60
577.10
576.50
572.23
572.00
11,73
5,10
-SBOCCO FOSSO "GIACCO"
- PARTENZA CANALE "GIACCO"
3,19
4,36
17,20
21,56
20,24
19,67
17,20
19,93
15,73
15,35
14,52
13,70
17,74
13,21
16,55
12,72
15,20
12,24
13,83
12,23
11,93
10,24
11,84
1,69
2,75
2,75
1,65
3,00
3,00
3,00
4,00
3,23
14,91
distanze scala 1:200
quote scala 1:200
560.00

SEZIONI	0	1	2	3	4	5	6	7	8	9	10	11	12	13	13.1	14	15	16	17	18
QUOTE PISTA	587.50/20	584.78	582.90	583.04	583.41	583.77	582.91	582.30	582.42	582.47	581.64	579.45	581.32	580.87	580.55	578.94	576.34	573.03	571.76	571.76
DISTANZE PARZIALI		9.50	6.80	6.60	8.05	7.00	15.20	8.00	21.25	13.90	14.05	31.95	21.70	7.45	7.45	30.65	35.30	37.45	9.10	13.40
DISTANZE PROGRESSIVE	0.00	9.50	16.45	23.25	31.30	38.30	53.50	61.50	82.75	96.65	110.70	142.65	164.35	171.08	179.25	210.10	245.40	282.85	291.95	308.35
PENDENZE %																				
QUOTE SOMMITA' MURO	587.82												18/20.00_							
QUOTE FONDO SCORREVOLE CANALE FUGATORE																				
PENDENZE % FONDO SCORREVOLE																				

18/20.00_
TRATTO SOTTO RILEVATO
SCATOLARE CHIUSO: TIPO 1
TRATTO SOTTO STRADA
SCATOLARE CHIUSO: TIPO 2
TRATTO PARALLELO ALLA STRADA
SCATOLARE APERTO: TIPO 3
TRATTO PARALLELO ALLA STRADA IN CURVA
SCATOLARE CHIUSO: TIPO 4
CON SOTTOFONDAZIONE
TRATTO PARALLELO ALLA STRADA
SCATOLARE APERTO: TIPO 3
CON SOTTOFONDAZIONE
TRATTO PARALLELO ALLA STRADA
SCATOLARE APERTO: TIPO 3
CON SOTTOFONDAZIONE
TRATTO PARALLELO ALLA STRADA
SCATOLARE APERTO: TIPO 3
CON SOTTOFONDAZIONE
TRATTO SOTTO STRADA
SCATOLARE CHIUSO: TIPO 2
TRATTO SOTTO STRADA -PARATIA
SCATOLARE CHIUSO: TIPO 5
TRATTO PARALLELO ALLA STRADA
SCATOLARE APERTO: TIPO 3
TRATTO PARALLELO ALLA STRADA IN CURVA
SCATOLARE CHIUSP: TIPO 4
CON SOTTOFONDAZIONE
TRATTO PARALLELO ALLA STRADA
SCATOLARE APERTO: TIPO 3/TIPO 4
TRATTO PARALLELO ALLA STRADA
SCATOLARE APERTO: TIPO 3
TRATTO SOTTO STRADA - ACCESSO AREA MADONNA DEL CARMELO
SCATOLARE CHIUSO: TIPO 2
TRATTO PARALLELO ALLA STRADA
SCATOLARE APERTO: TIPO 3
TRATTO PARALLELO ALLA STRADA
SCATOLARE APERTO: TIPO 3
PISTA D'ACCESSO
PISTA D'ACCESSO
PISTA D'ACCESSO
PISTA D'ACCESSO
7,38
14,42
12,67
14,42
3,34
11,26
10,89
12,49
19,00
25,00
25,00
21,00
21,00
21,00
27,00
18,00
6.00_
24,50
30,44
15,00
15,00
30,00
30,00
15,50
1
2
3
4
5
6
7
8
9
10
11
12
13
14
283,30

TPOLOGIA 1 -Tratto nr.1

TPOLOGIA 2 -Tratto nr.2

TPOLOGIA 3-Tratto nr.3-10

TPOLOGIA 4-Tratto nr.4-5-6-9

TPOLOGIA 5-Tratto nr.7-13

TIPOLOGIA Paratia di pali - Tratto nr. 8

TPOLOGIA 3-Tratto nr.3-10

TPOLOGIA 6-Tratto nr.11-12-14

TPOLOGIA 5-Tratto nr.7-13

TPOLOGIA 6-Tratto nr.11/12/14

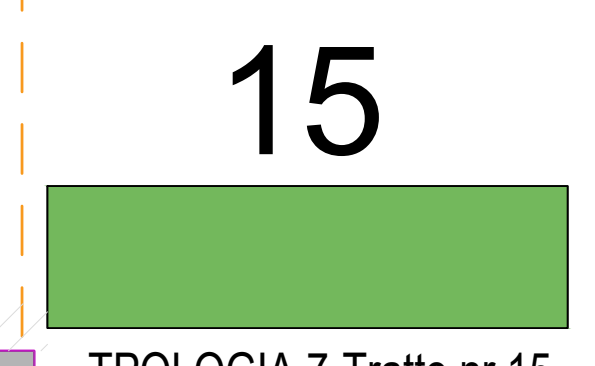

TPOLOGIA 7-Tratto nr.15

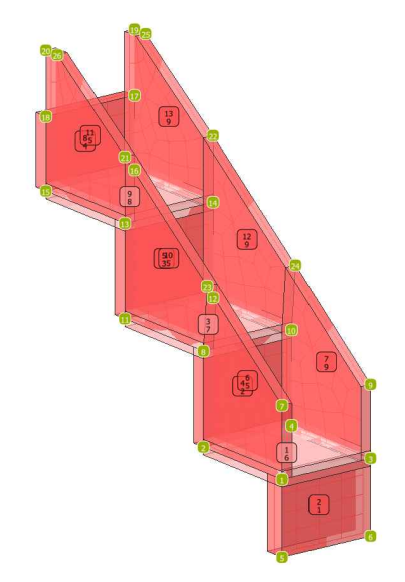

TPOLOGIA 1 -Tratto nr.1

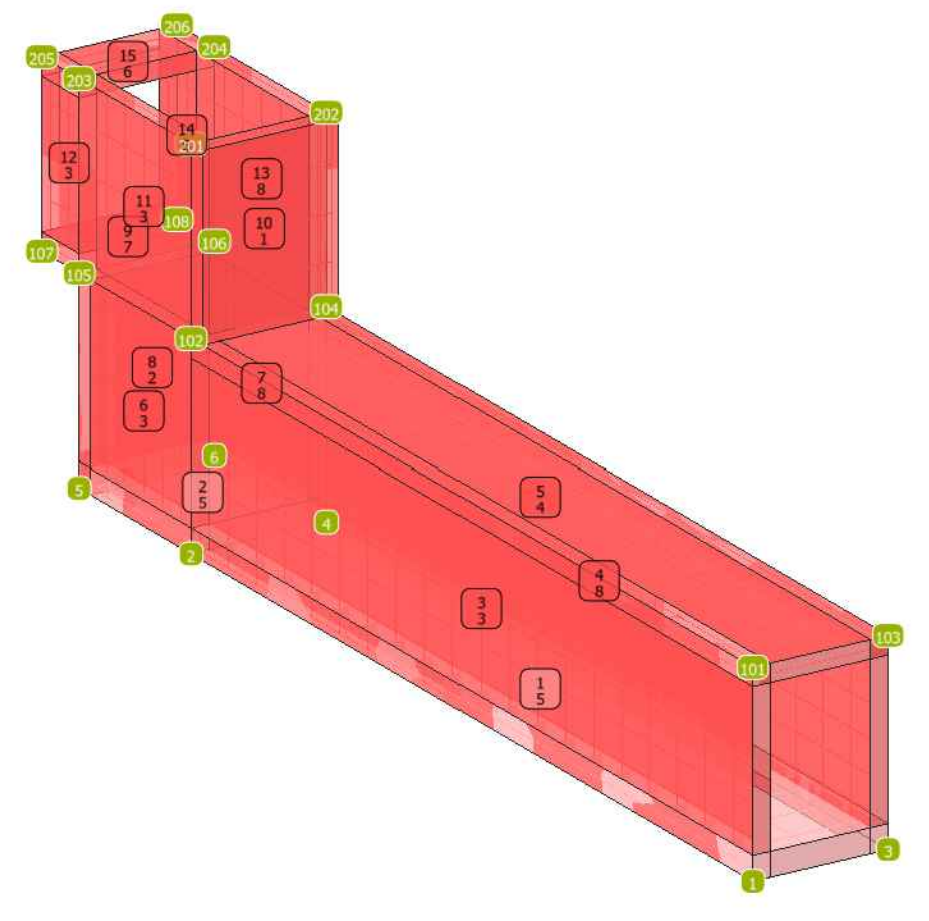

TPOLOGIA 2 -Tratto nr.2

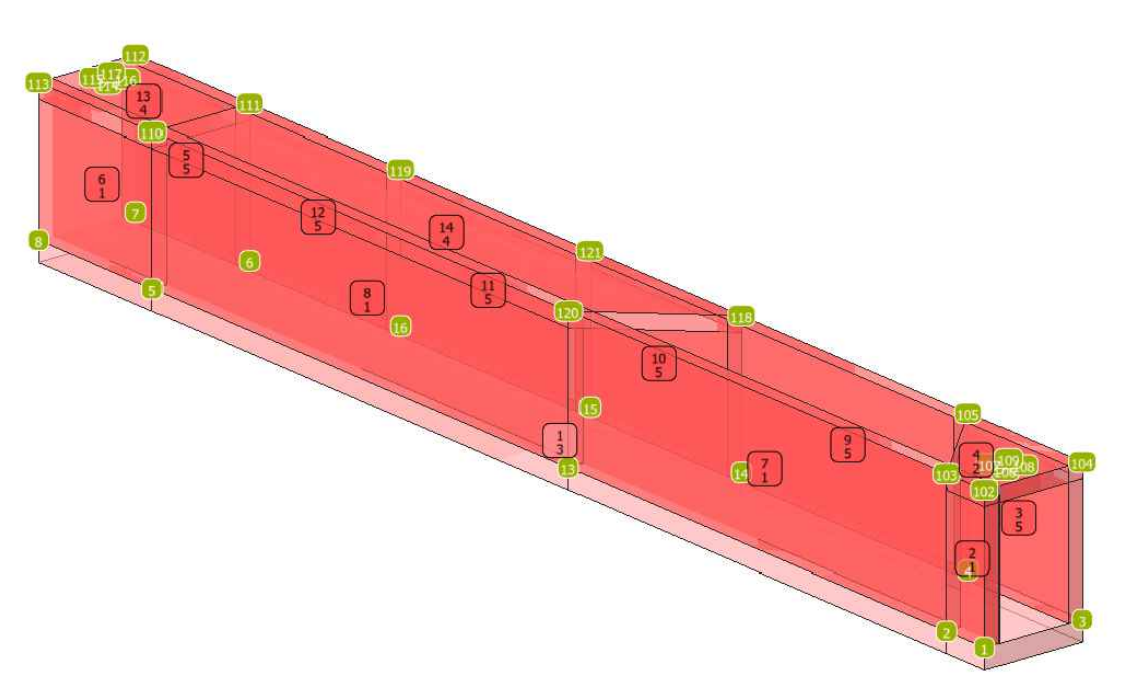

TPOLOGIA 3-Tratto nr.3-10

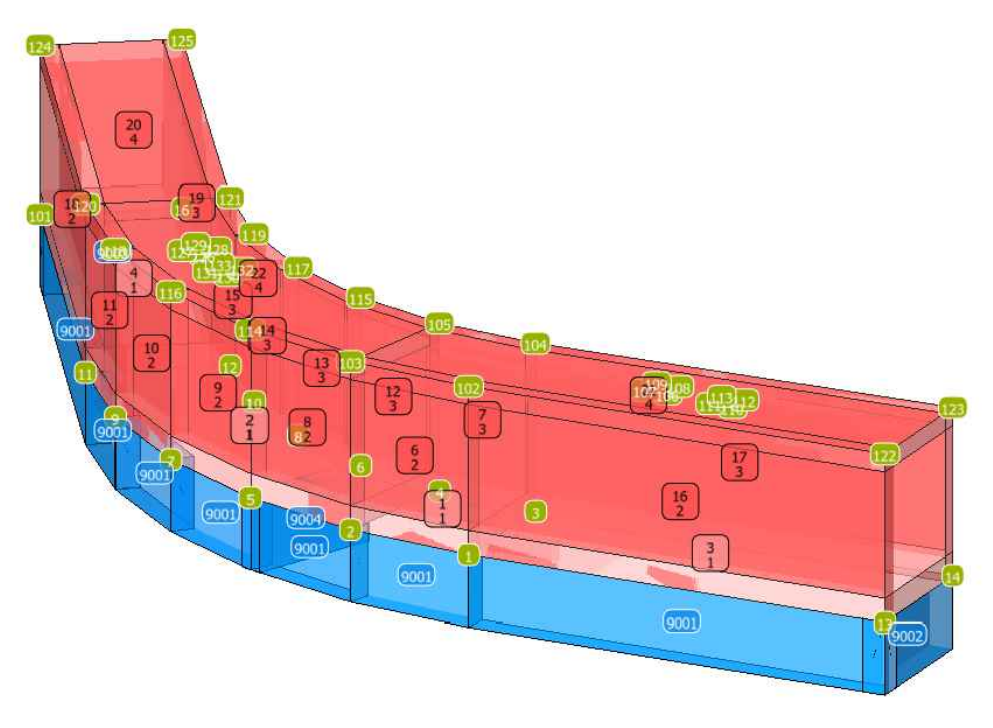

TPOLOGIA 4-Tratto nr.4-5-6-9

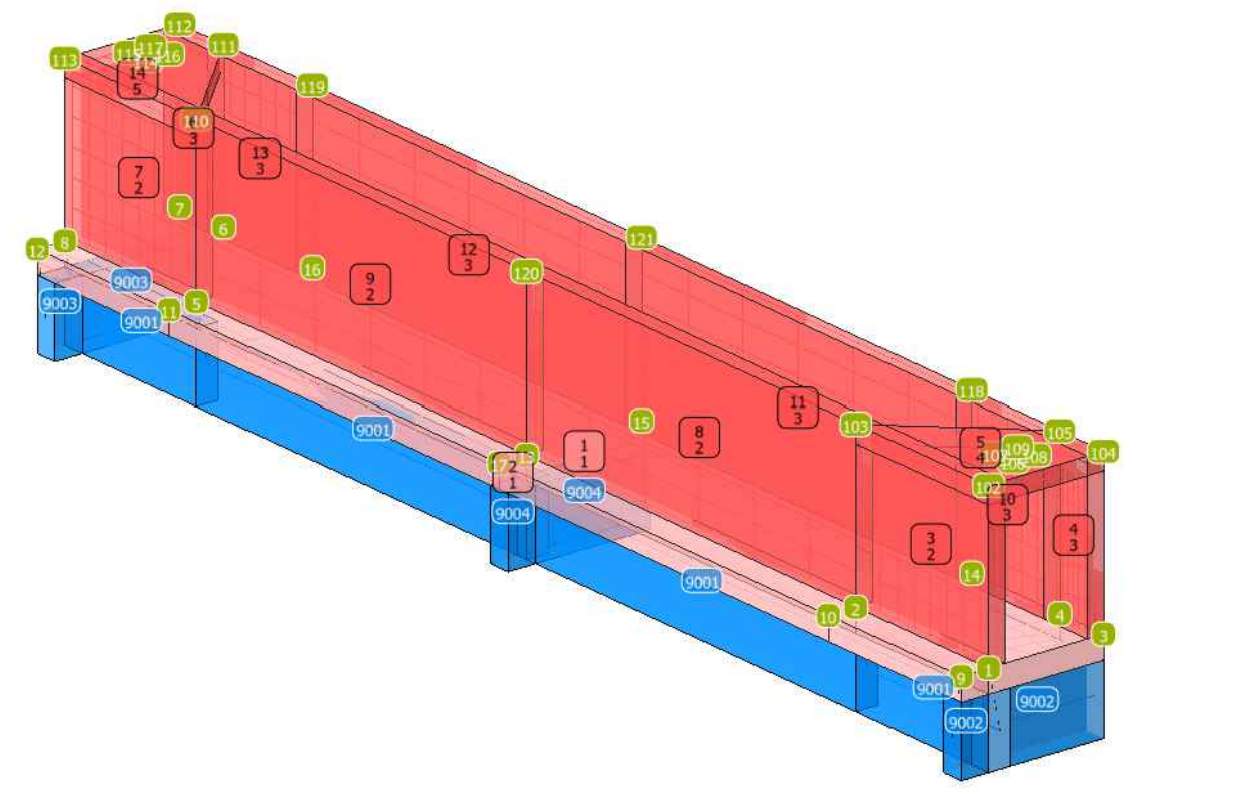

TPOLOGIA 5-Tratto nr.7-13

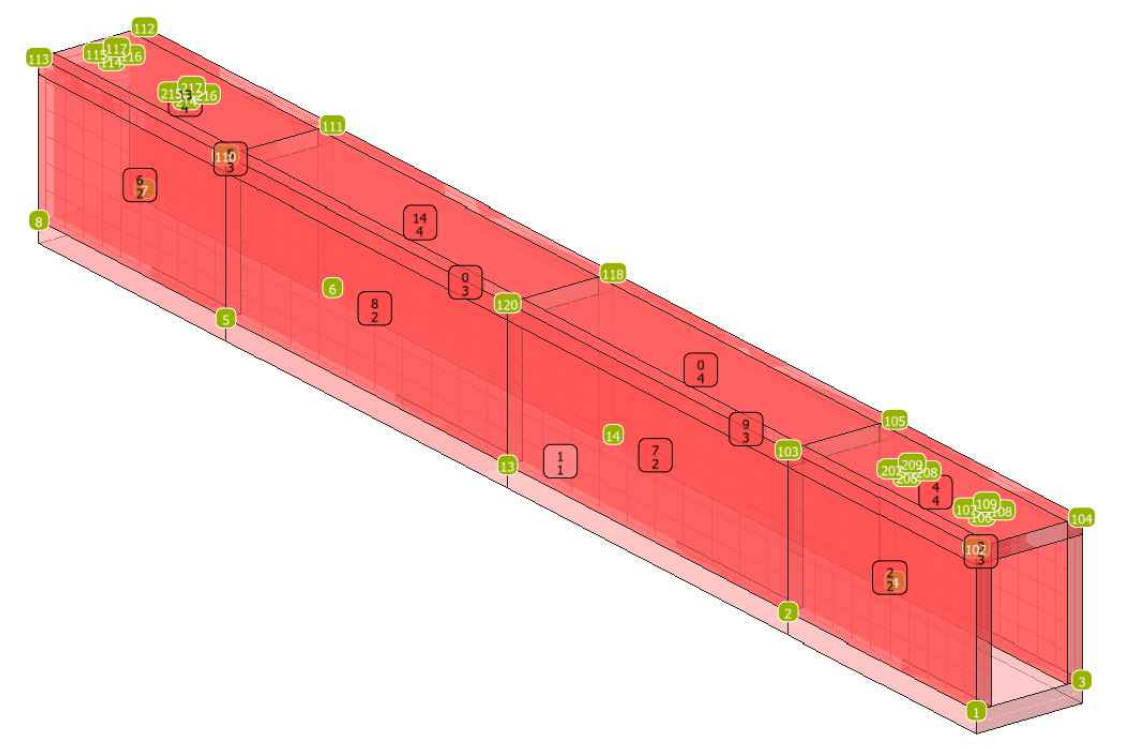

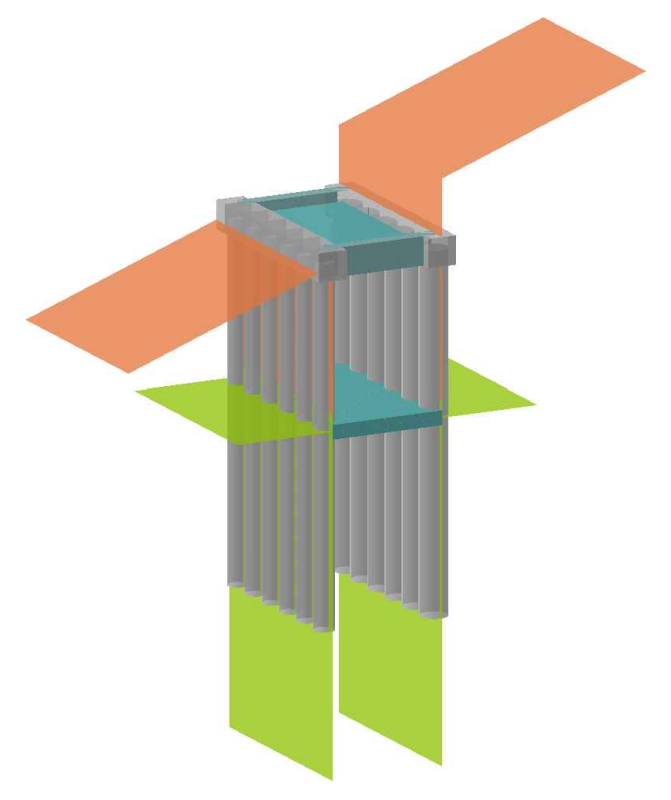

TPOLOGIA 3-Tratto nr.3-10

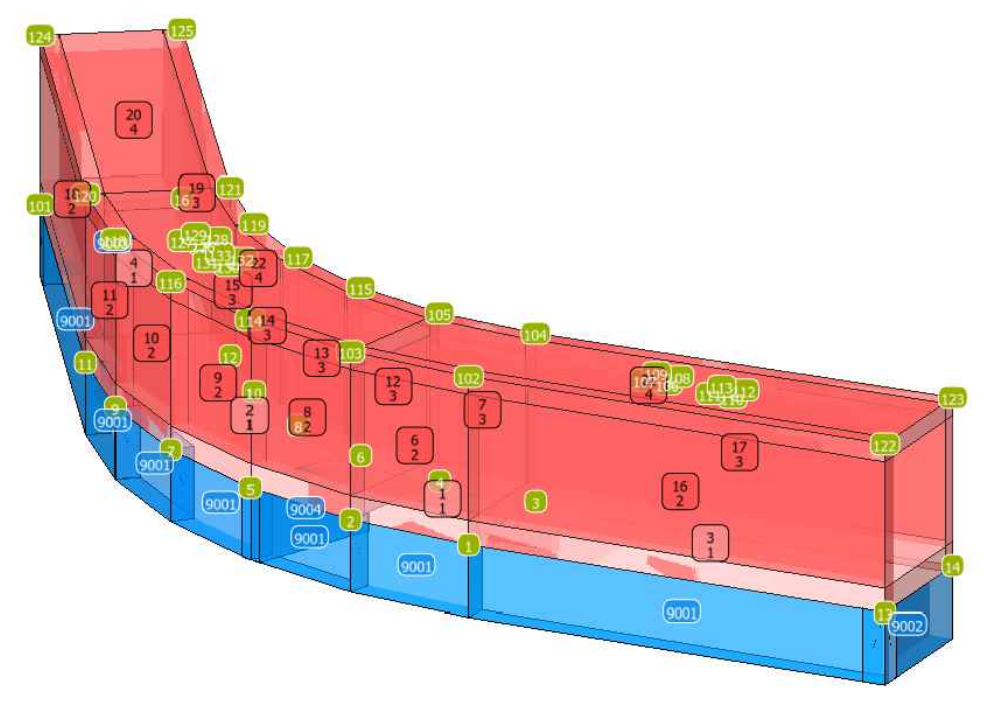

TPOLOGIA 5-Tratto nr.7-13

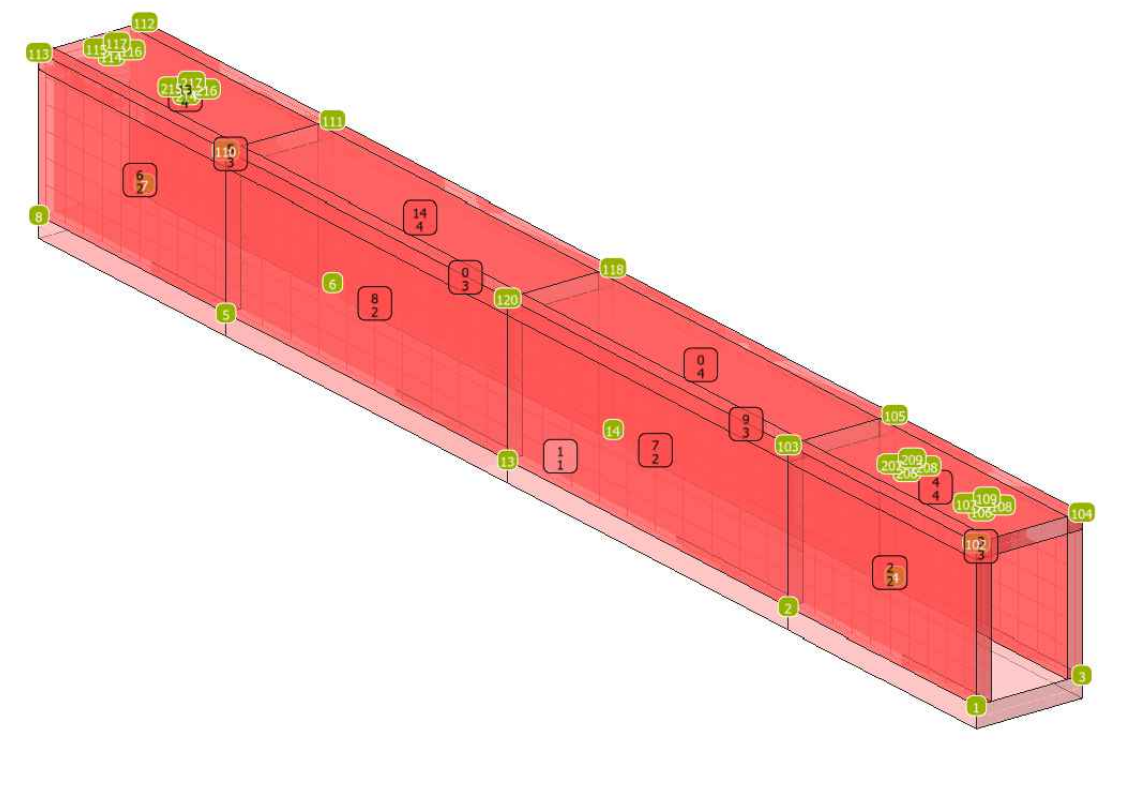

TPOLOGIA 6-Tratto nr.11-12-14

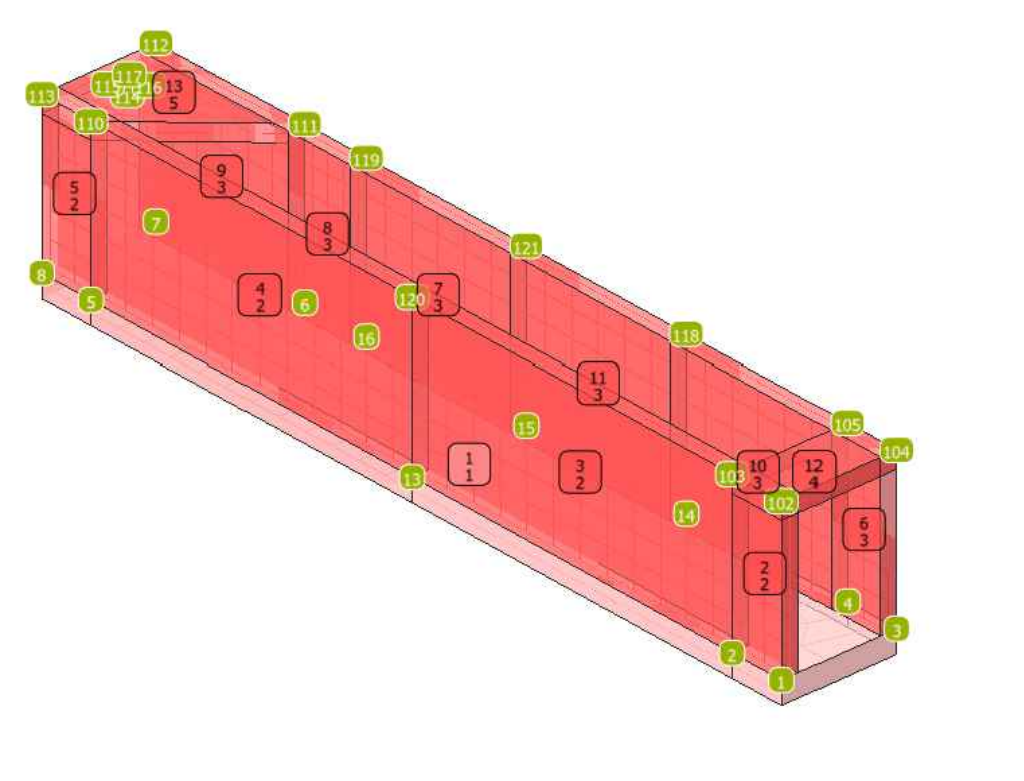

STUDIO MACRI' TECNICI ASSOCIATI

STUDIO MACRI'
TECNICI ASSOCIATI

Progetti integrati
d' Ingegneria
ed Architettura

RECAPITI e - mail:
studiomacri@interfree.it
pec: domenico.macri1@ingpec.eu

SEDE OPERATIVA ED
AMM.VA
Centro Lucrezia della Valle
Via Lucrezia della Valle n.19/40

88100 CATANZARO (CZ)

Tel. e Fax 0961 753475

COMUNE DI CARDINALE
(PROVINCIA DI CATANZARO)

PERIZIA DI VARIANTE TECNICA E SUPPL.VA

DATA:		
FEBBRAIO 2026	**I PROGETTISTI:** **ING. DOMENICO MACRI'**	**DIREZIONE LAVORI:** **ING. DOMENICO MACRI'**

TITOLO DEL PROGETTO:
INTERVENTI DI SISTEMAZIONE DELLE PENDICI SOVRASTANTI IL CENTRO STORICO DEL COMUNE DI CARDINALE - CODICE CZ042A/10.

Prot. Dis.	Modifiche:	1
	Sostituisce il N.	2
	Sostituito dal N.	3
ALL. N.	Oggetto del Disegno:	
A6.7.4V	**Canale Fugatore Zona Marchese-Fosso Giacco - Profilo di Progetto**	

SCALA:	ENTE APPALTANTE:
1:200	COMMISSARIO DEL GOVERNO per il contrasto dissesto R. Calabria - info@pec.dissestocalabria.it RESPONSABILE U.P. - Geom. A. FALVO - e-mail: a.falvo@dissestocalabria.it

A TERMINI DI LEGGE - ART. 2578 - DEL C.C. CI RISERVIAMO L'ESCLUSIVA PROPRIETA' DI QUESTO ELABORATO TECNICO, CON DIVIETO DI COPIARLO O RIPRODURLO SENZA IL NOSTRO CONSENSO SCRITTO