



Tombino in c.a. Marchese-Giacco - TIPOLOGIA 05 - Disegni strutturali: Impalcati e carpenterie


Imp 0 (quota -0.10)

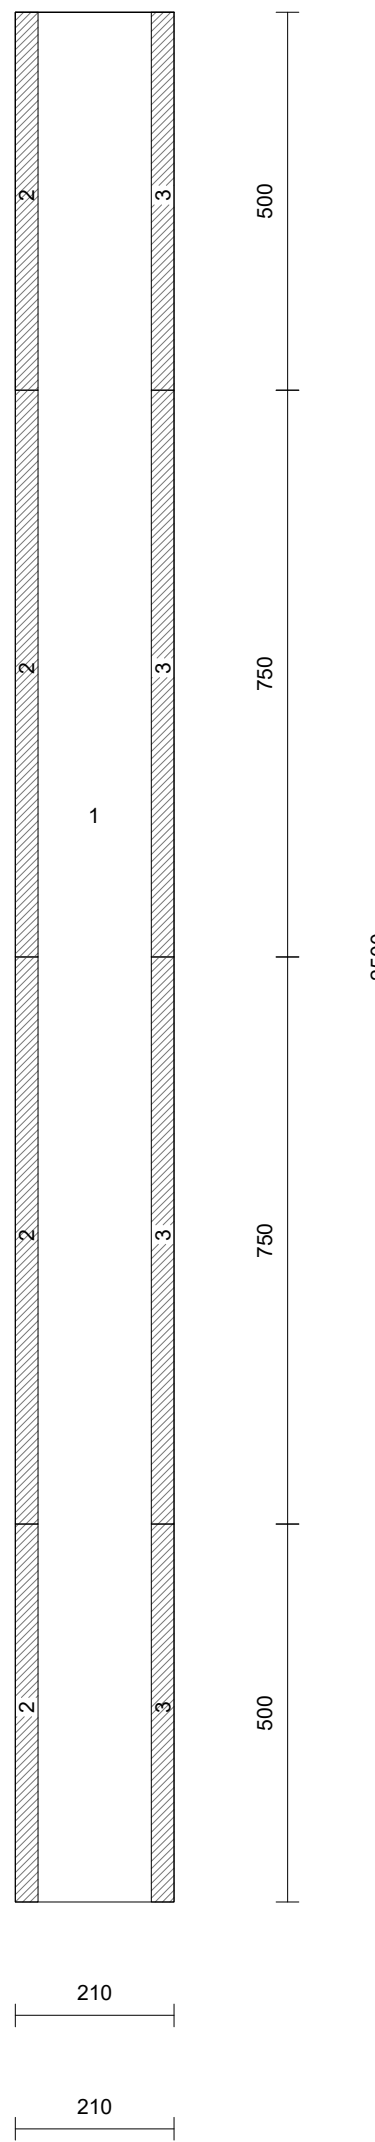

Imp 1 (quota 2.80)

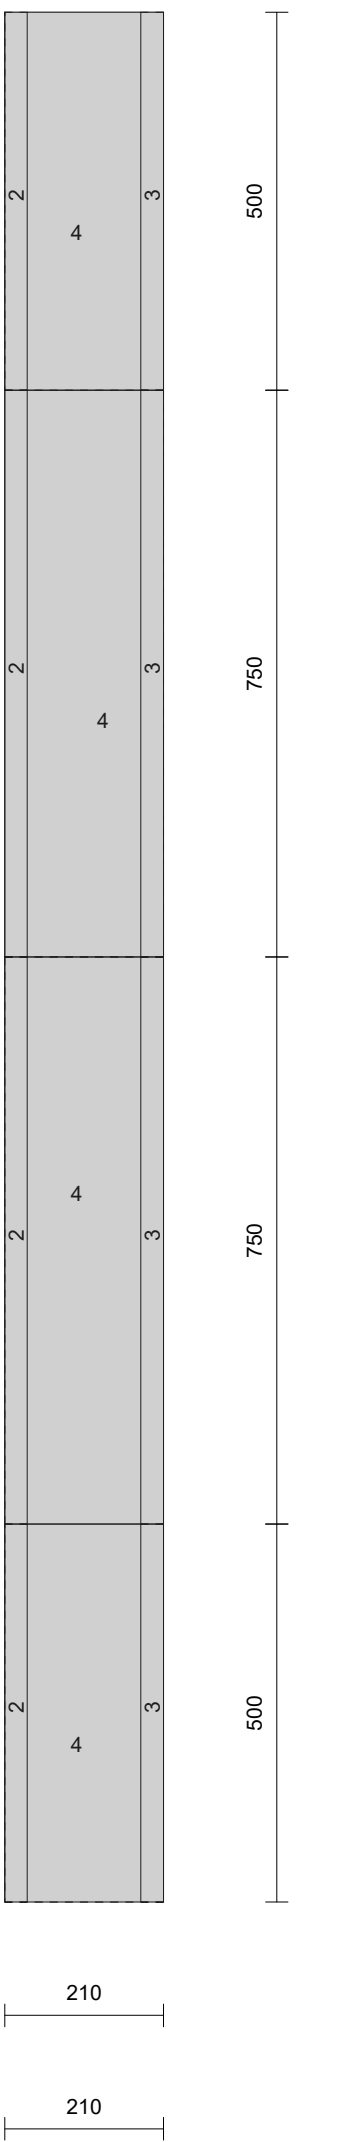


Muro 1

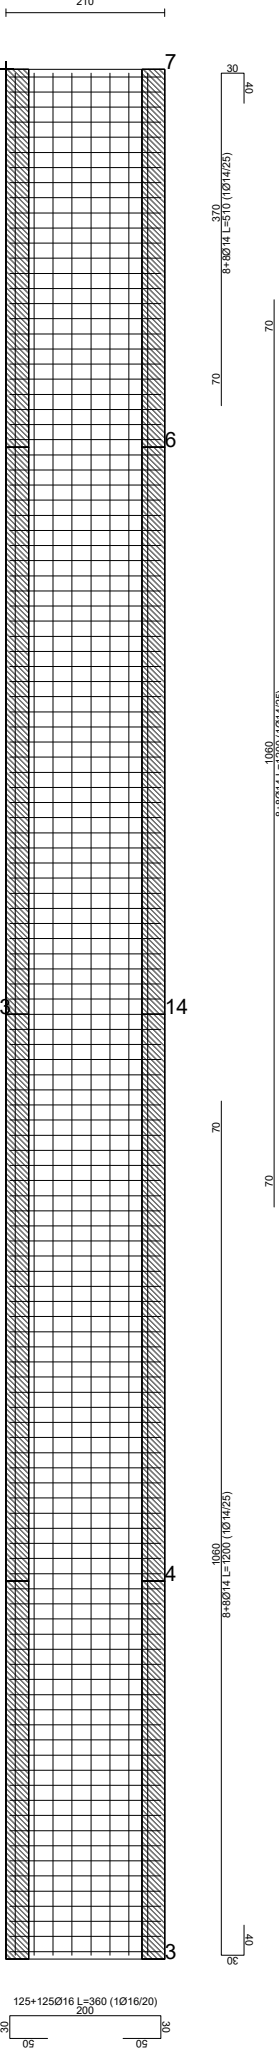


Armatura di base doppia maglia:
Direzione X: $\varnothing 16$ ogni 20 cm
Direzione Y: $\varnothing 14$ ogni 25 cm
Cis C20/25
Acciaio barre B450C
Acciaio staffe B450C
Spessore parete: 40.0 cm

Parete 4 - 4 elementi

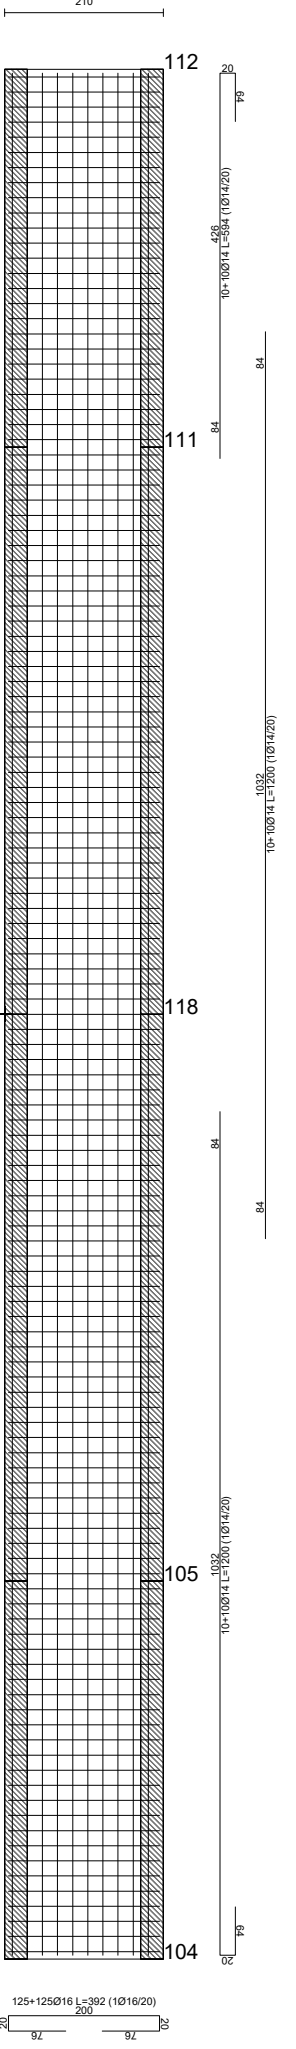

Armatura di base doppia maglia:
Direzione X: $\varnothing 16$ ogni 20 cm
Direzione Y: $\varnothing 14$ ogni 20 cm
Cis C20/25
Acciaio barre B450C
Acciaio staffe B450C
Spessore parete: 30.0 cm

VISTA ASSONOMETRICA

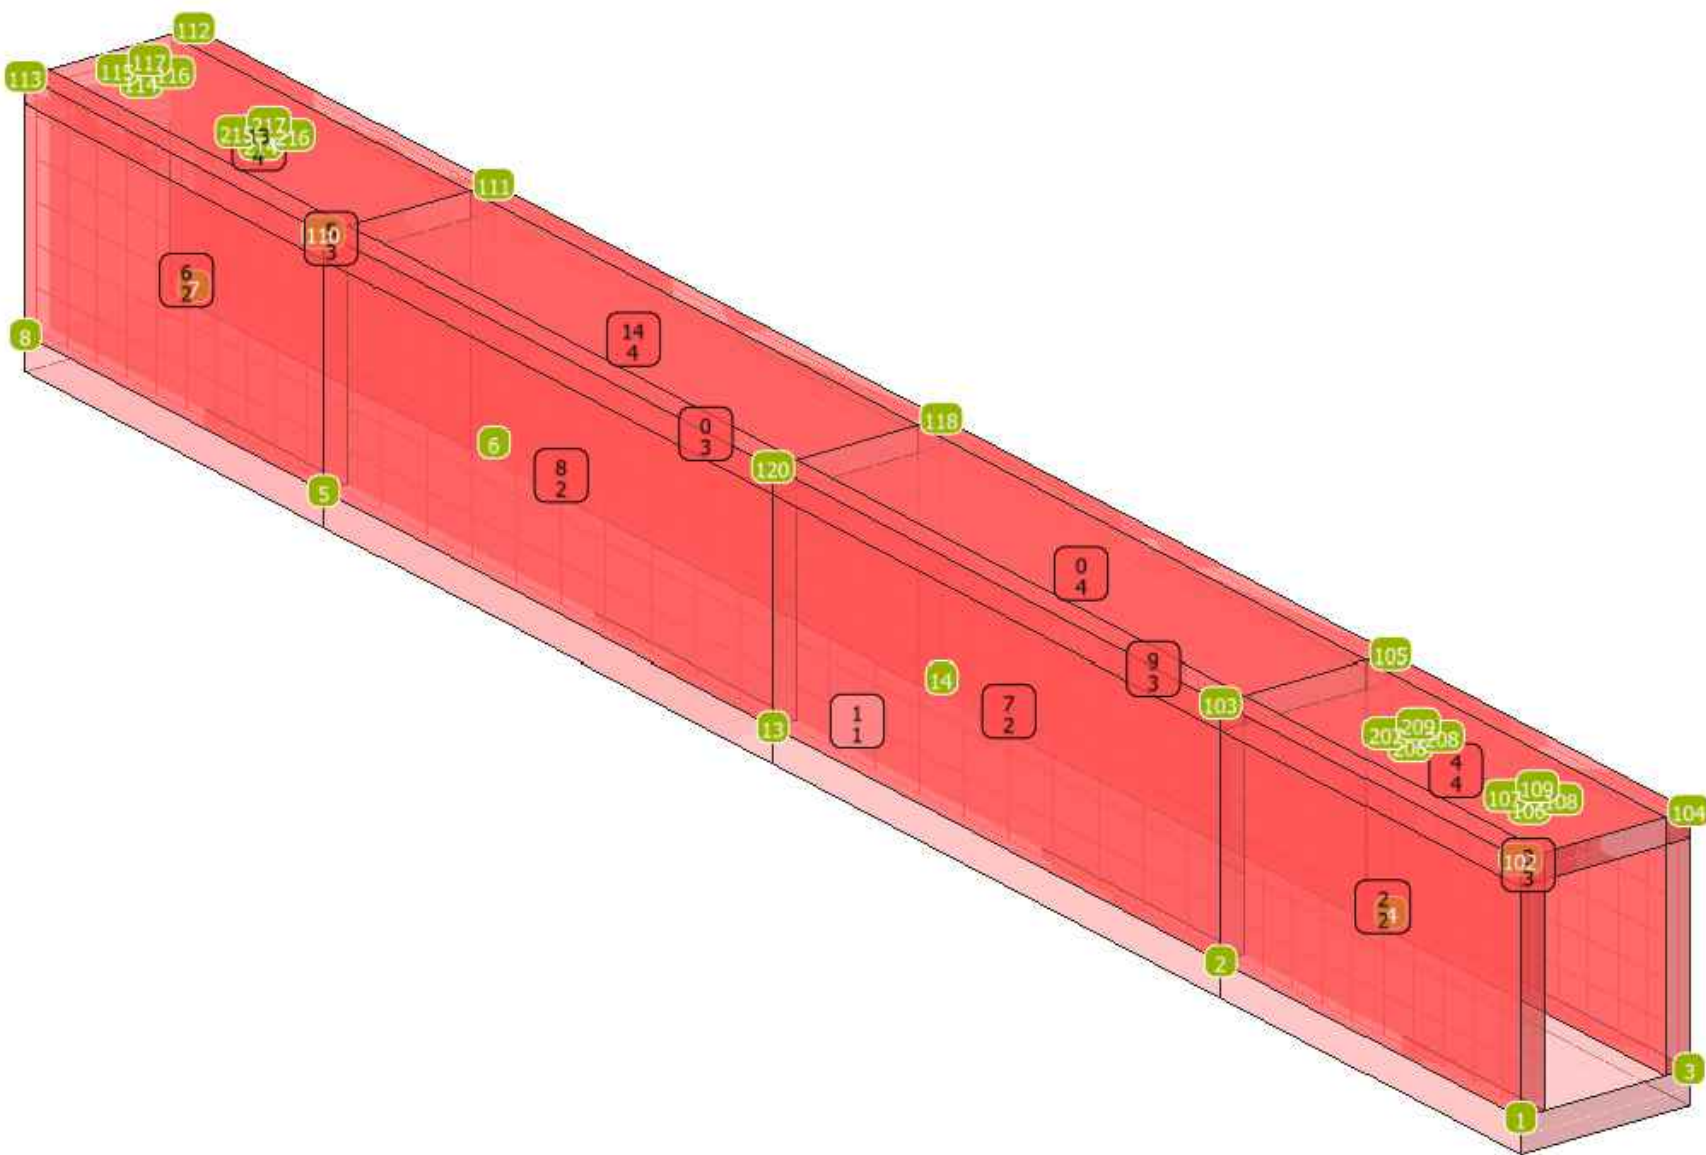

Parete 2 - 4 elementi

