



Tombino in c.a. Marchese-Giacco - TIPOLOGIA 06 - Disegni strutturali: Impalcati e carpenterie

Vista assonometrica


Imp 0 (quota -0.10)

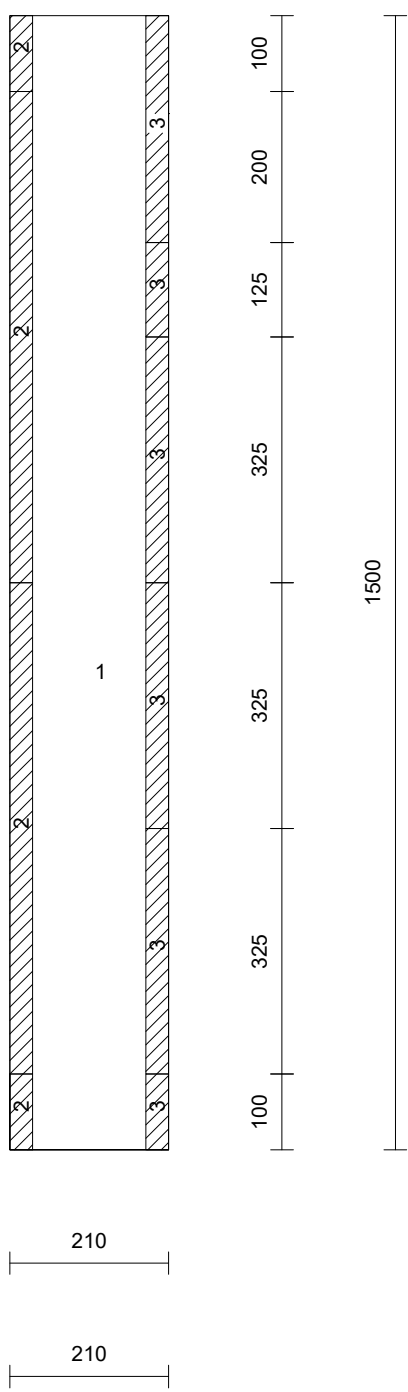


Imp 1 (quota 2.80)

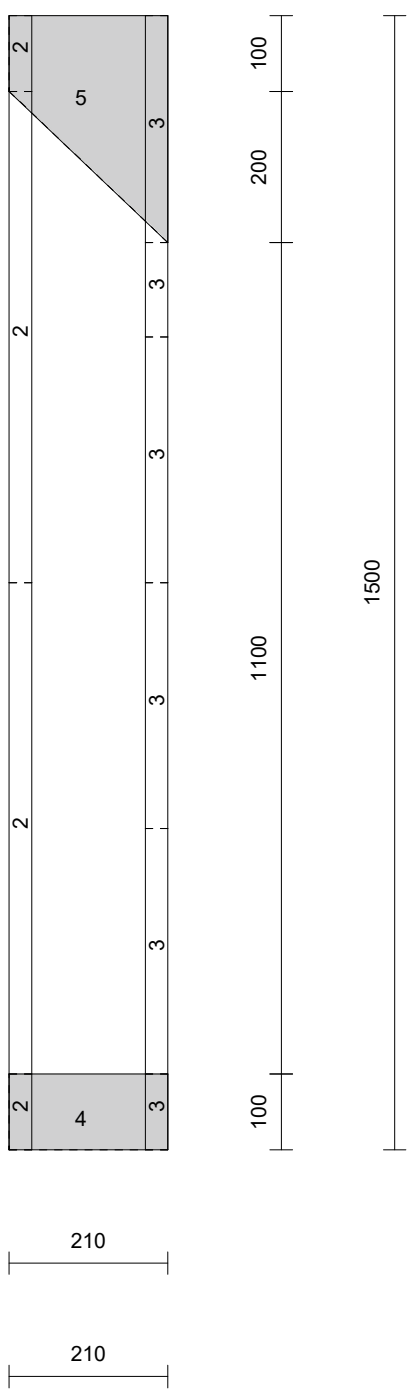


Muro 1

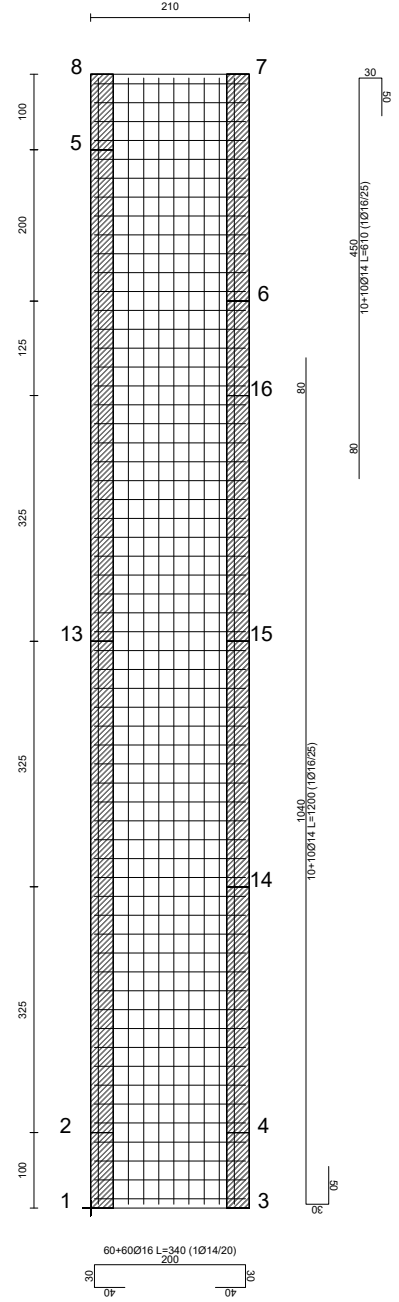

Armatura di base doppia maglia:
Direzione X: 1Ø16 ogni 20 cm
Direzione Y: 1Ø14 ogni 25 cm
Cis C20/25
Acciaio barre B450C
Acciaio staffe B450C
Spessore parete: 40.0 cm

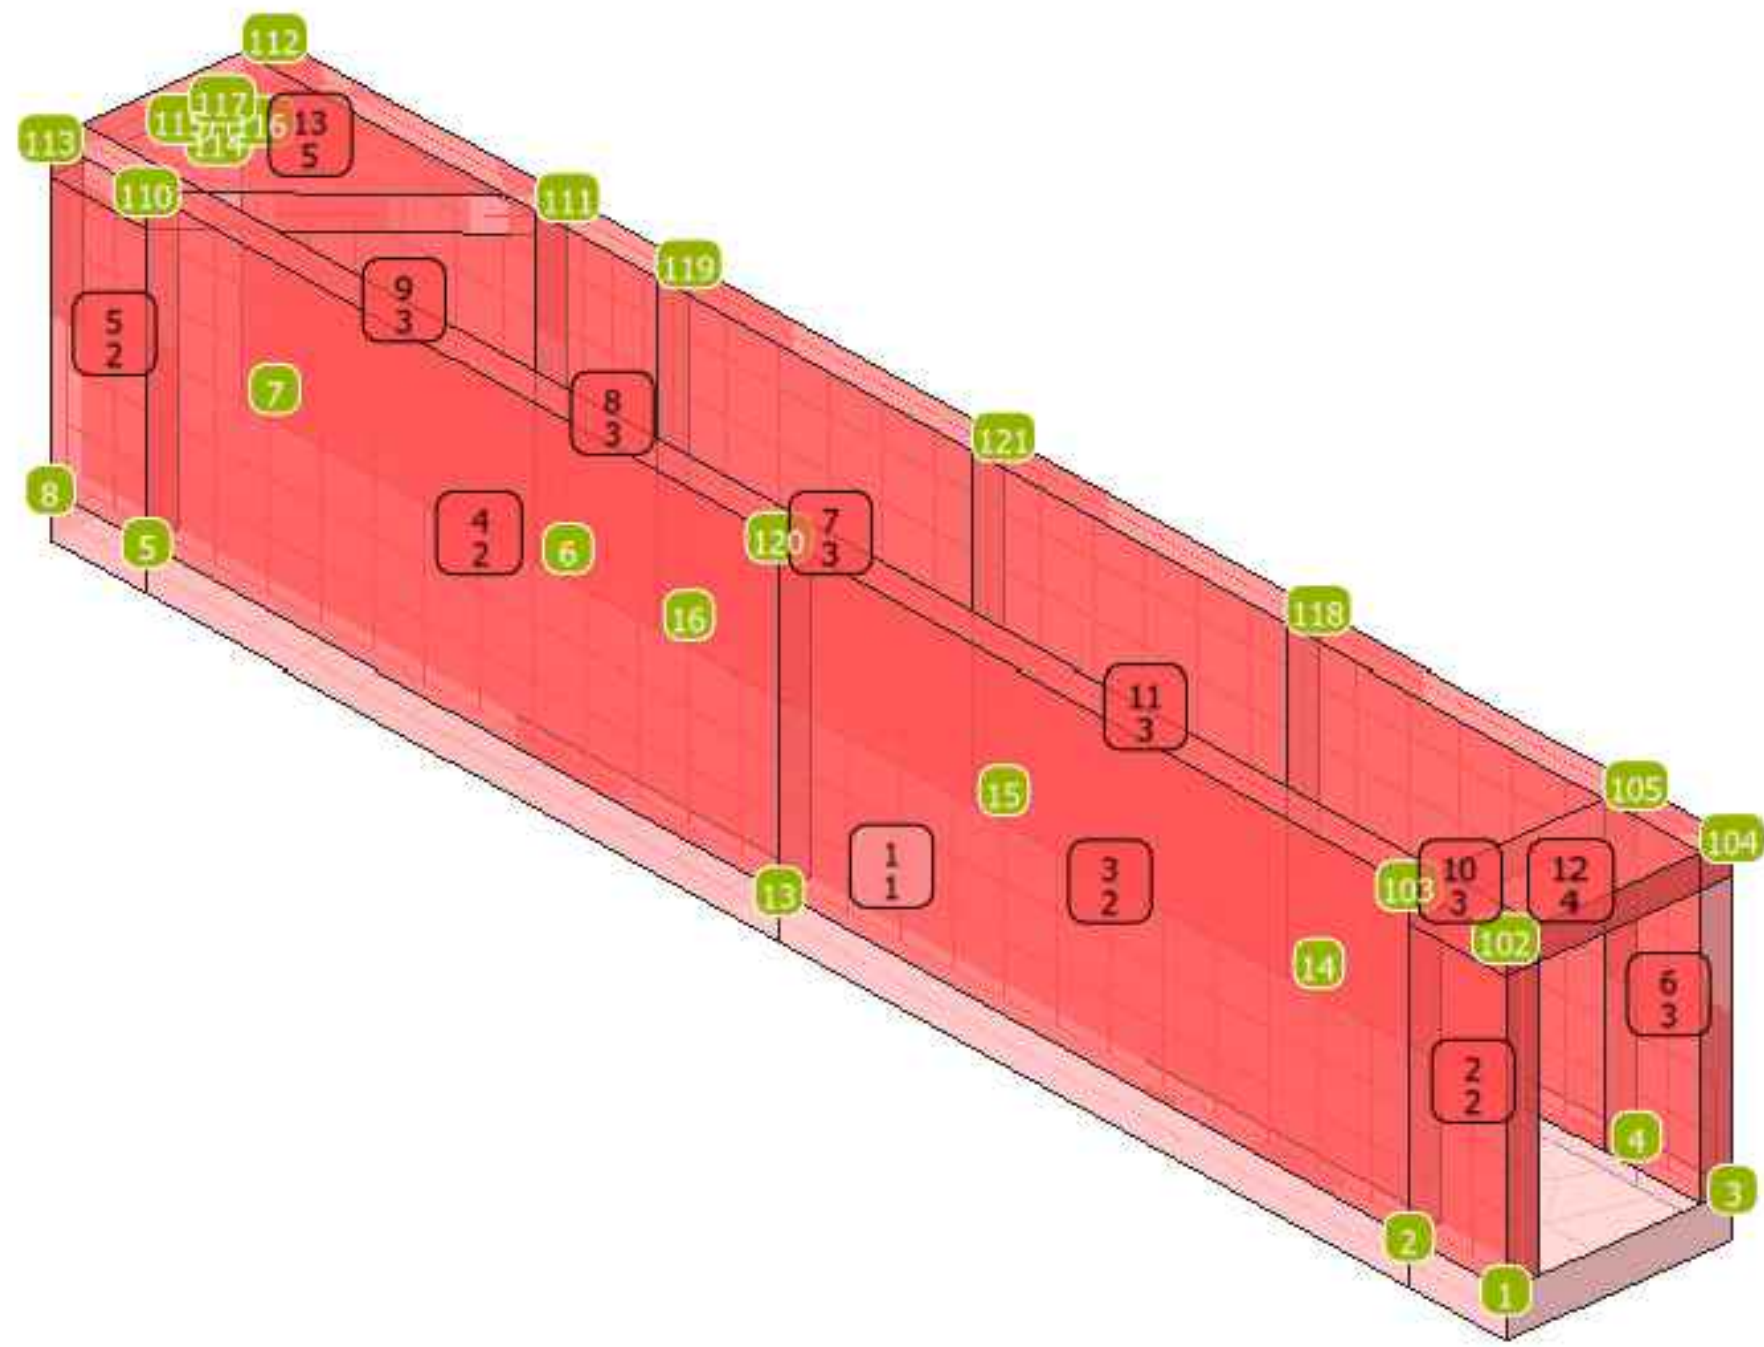


Parete 2 - 4 elementi

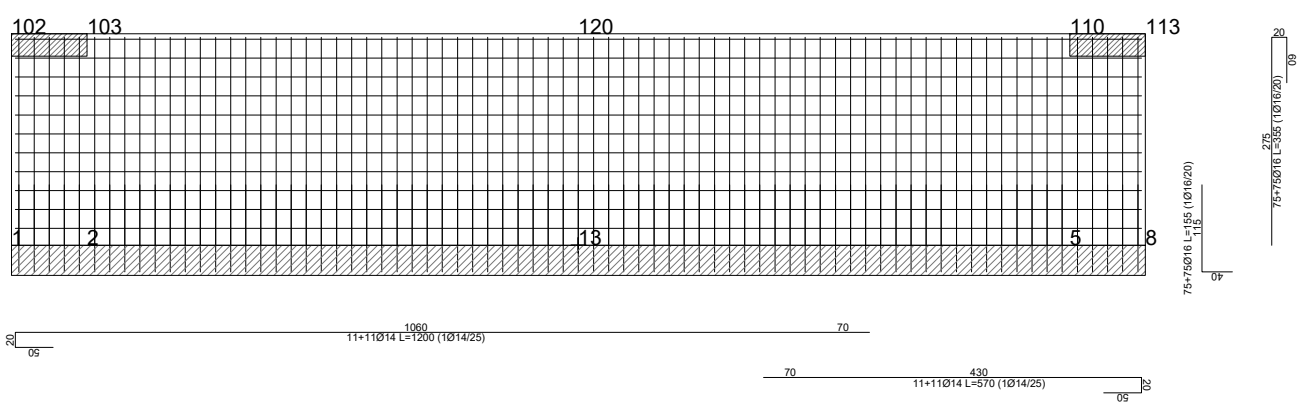


Armatura di base doppia maglia:
Direzione X: 1Ø14 ogni 25 cm
Direzione Y: 1Ø16 ogni 20 cm
Cis C20/25
Acciaio barre B450C
Acciaio staffe B450C
Spessore parete: 30.0 cm

Muro 12

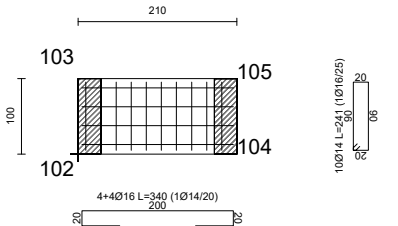


Armatura di base doppia maglia:
Direzione X: 1Ø16 ogni 20 cm
Direzione Y: 1Ø14 ogni 25 cm
Cis C20/25
Acciaio barre B450C
Acciaio staffe B450C
Spessore parete: 30.0 cm

Muro 13

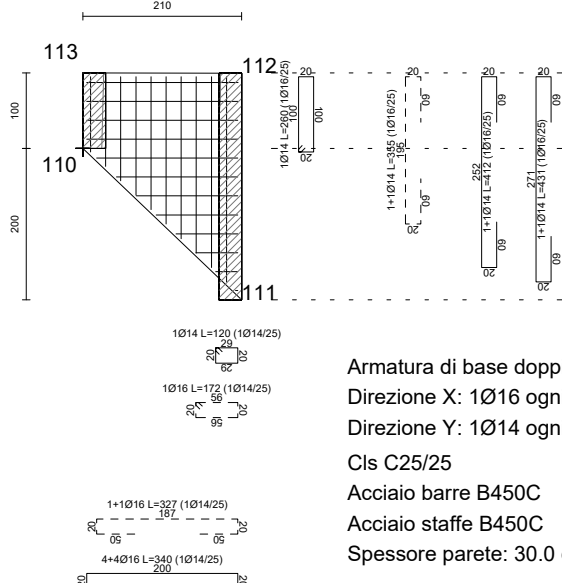

Armatura di base doppia maglia:
Direzione X: 1Ø16 ogni 20 cm
Direzione Y: 1Ø14 ogni 25 cm
Cis C25/25
Acciaio barre B450C
Acciaio staffe B450C
Spessore parete: 30.0 cm

Parete 3 - 6 elementi

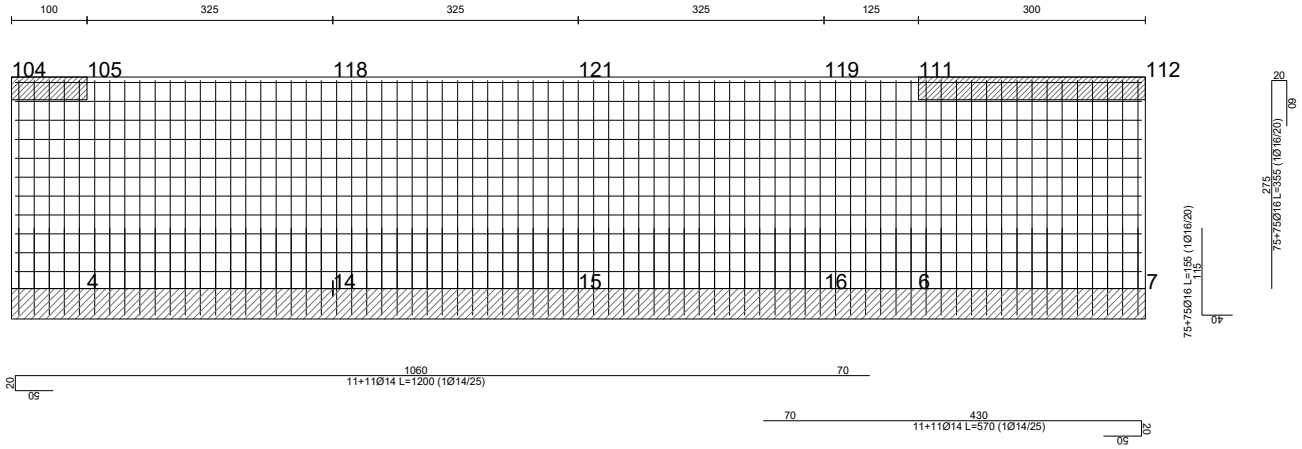

Armatura di base doppia maglia:
Direzione X: 1Ø14 ogni 25 cm
Direzione Y: 1Ø16 ogni 20 cm
Cis C20/25
Acciaio barre B450C
Acciaio staffe B450C
Spessore parete: 30.0 cm

TOMBINO SCATOLARE APERTA

TIPOLOGIA 06

