
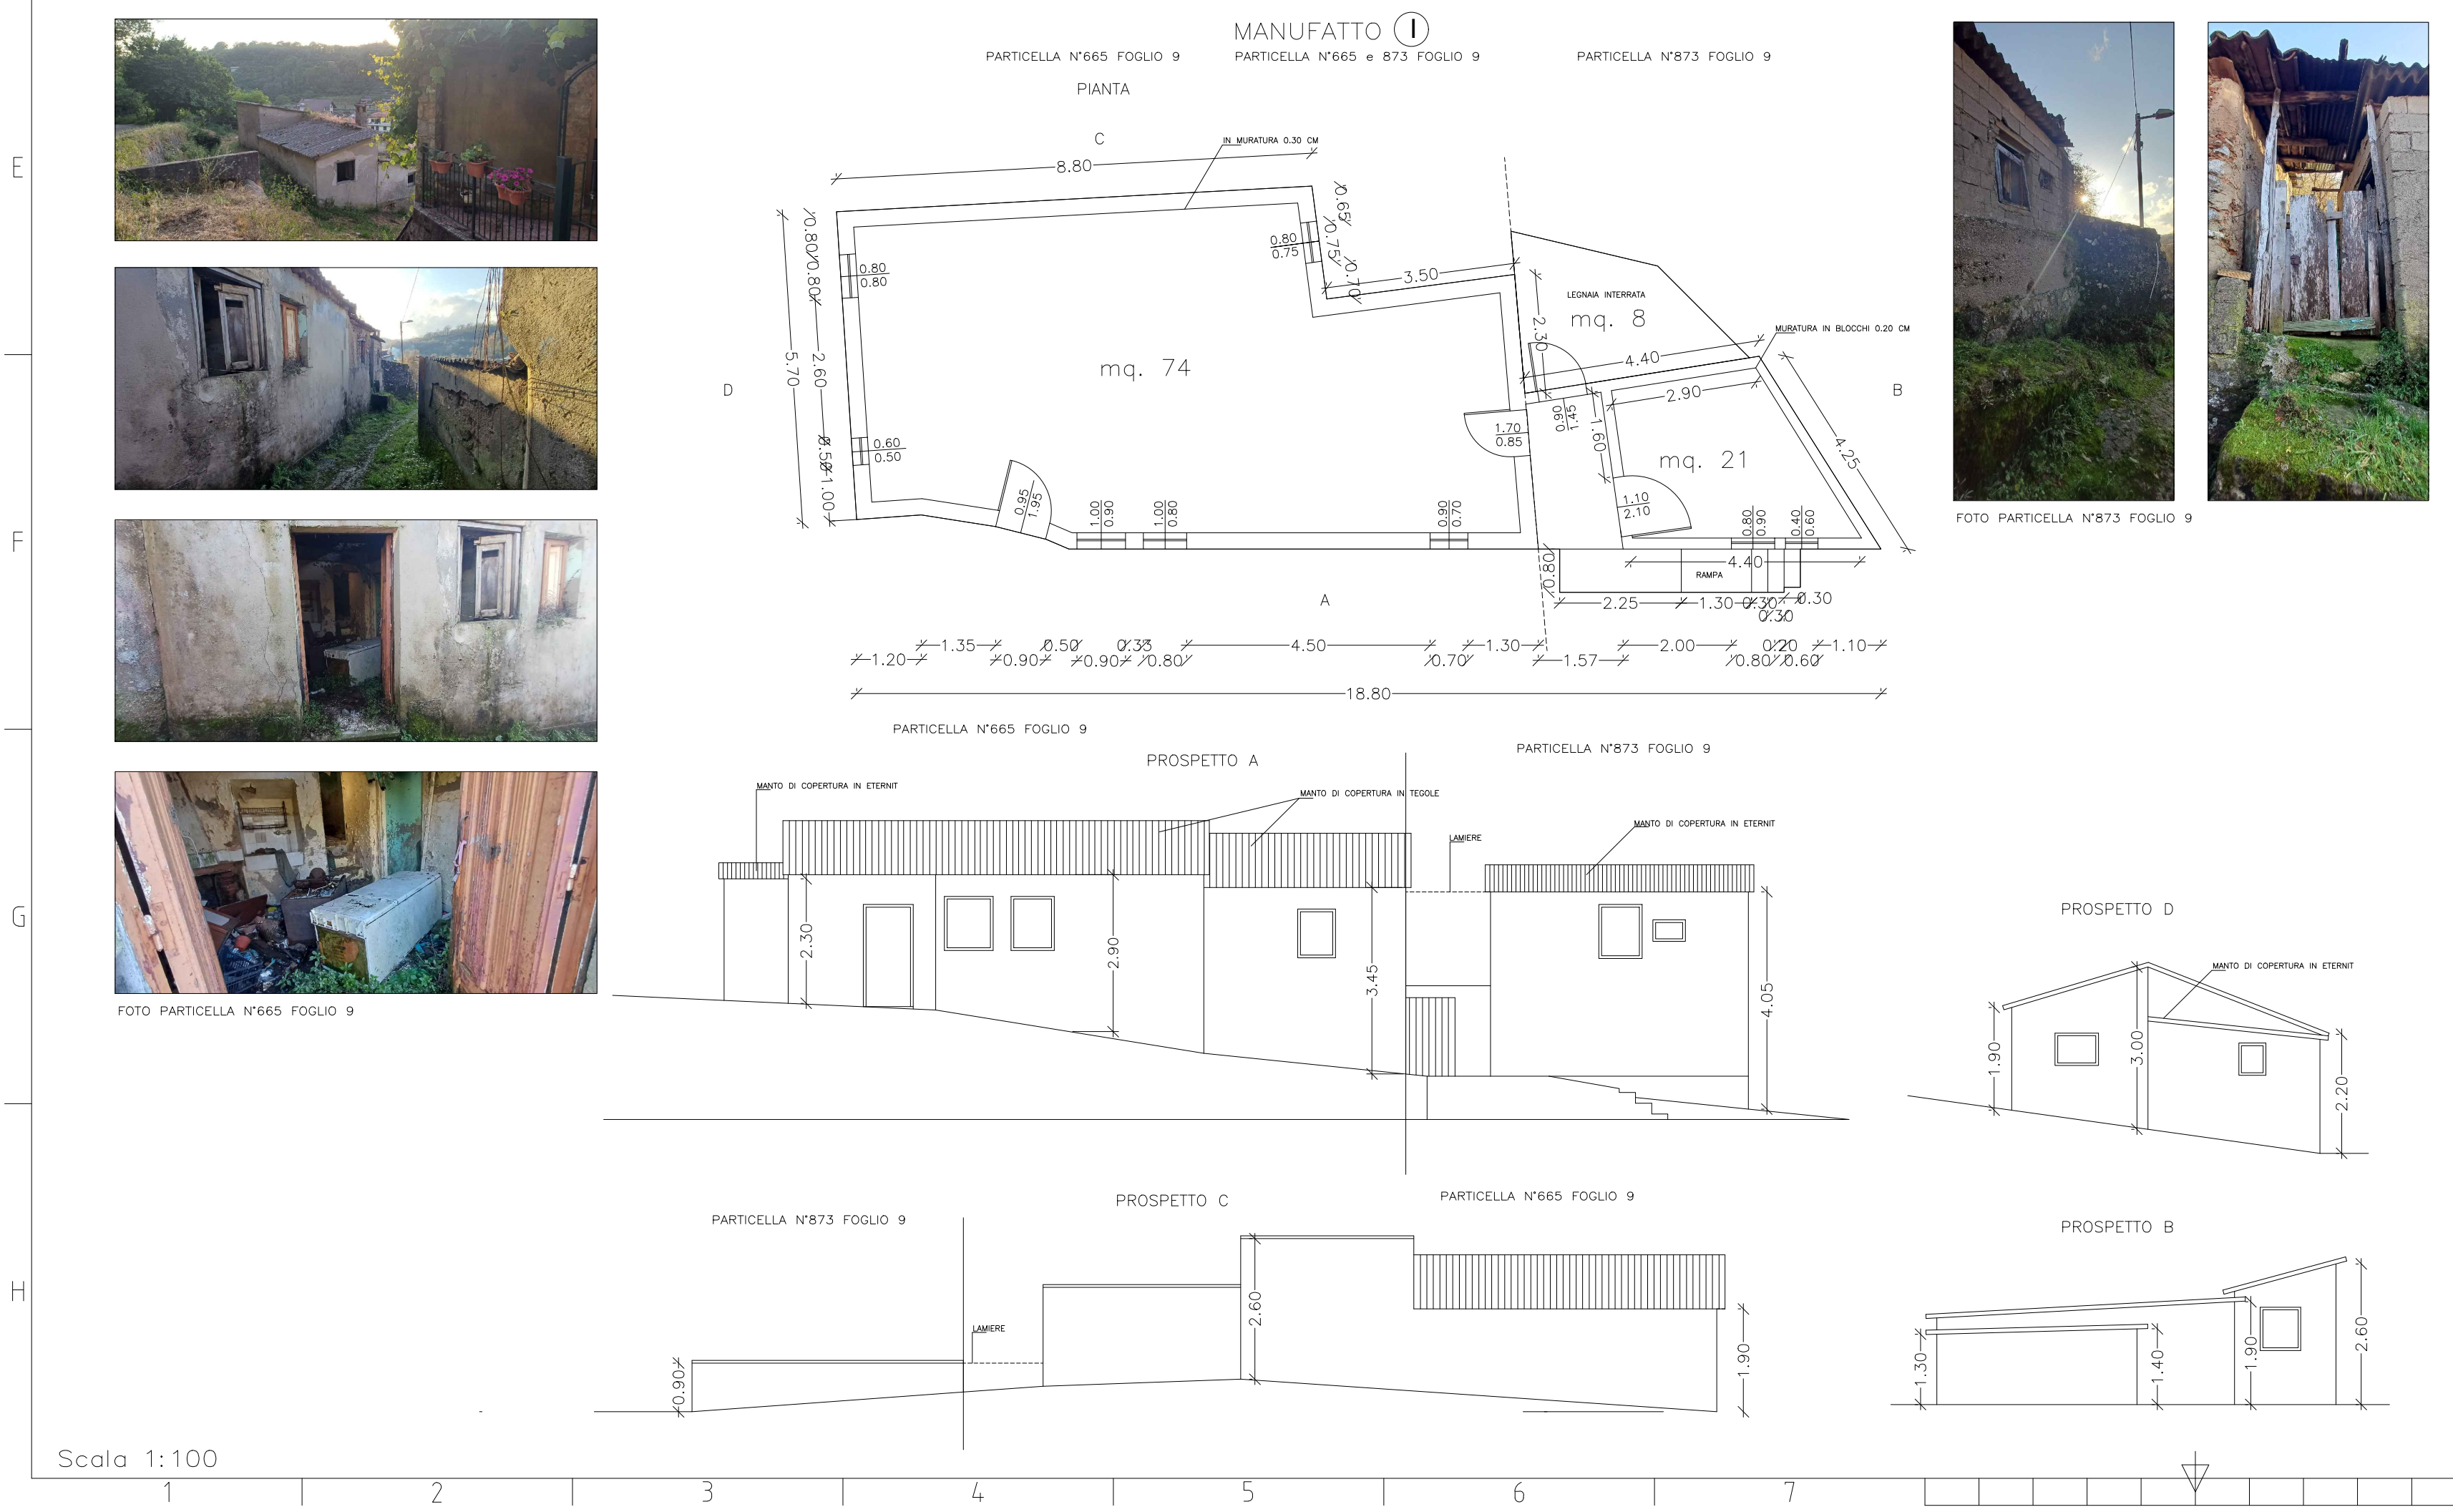
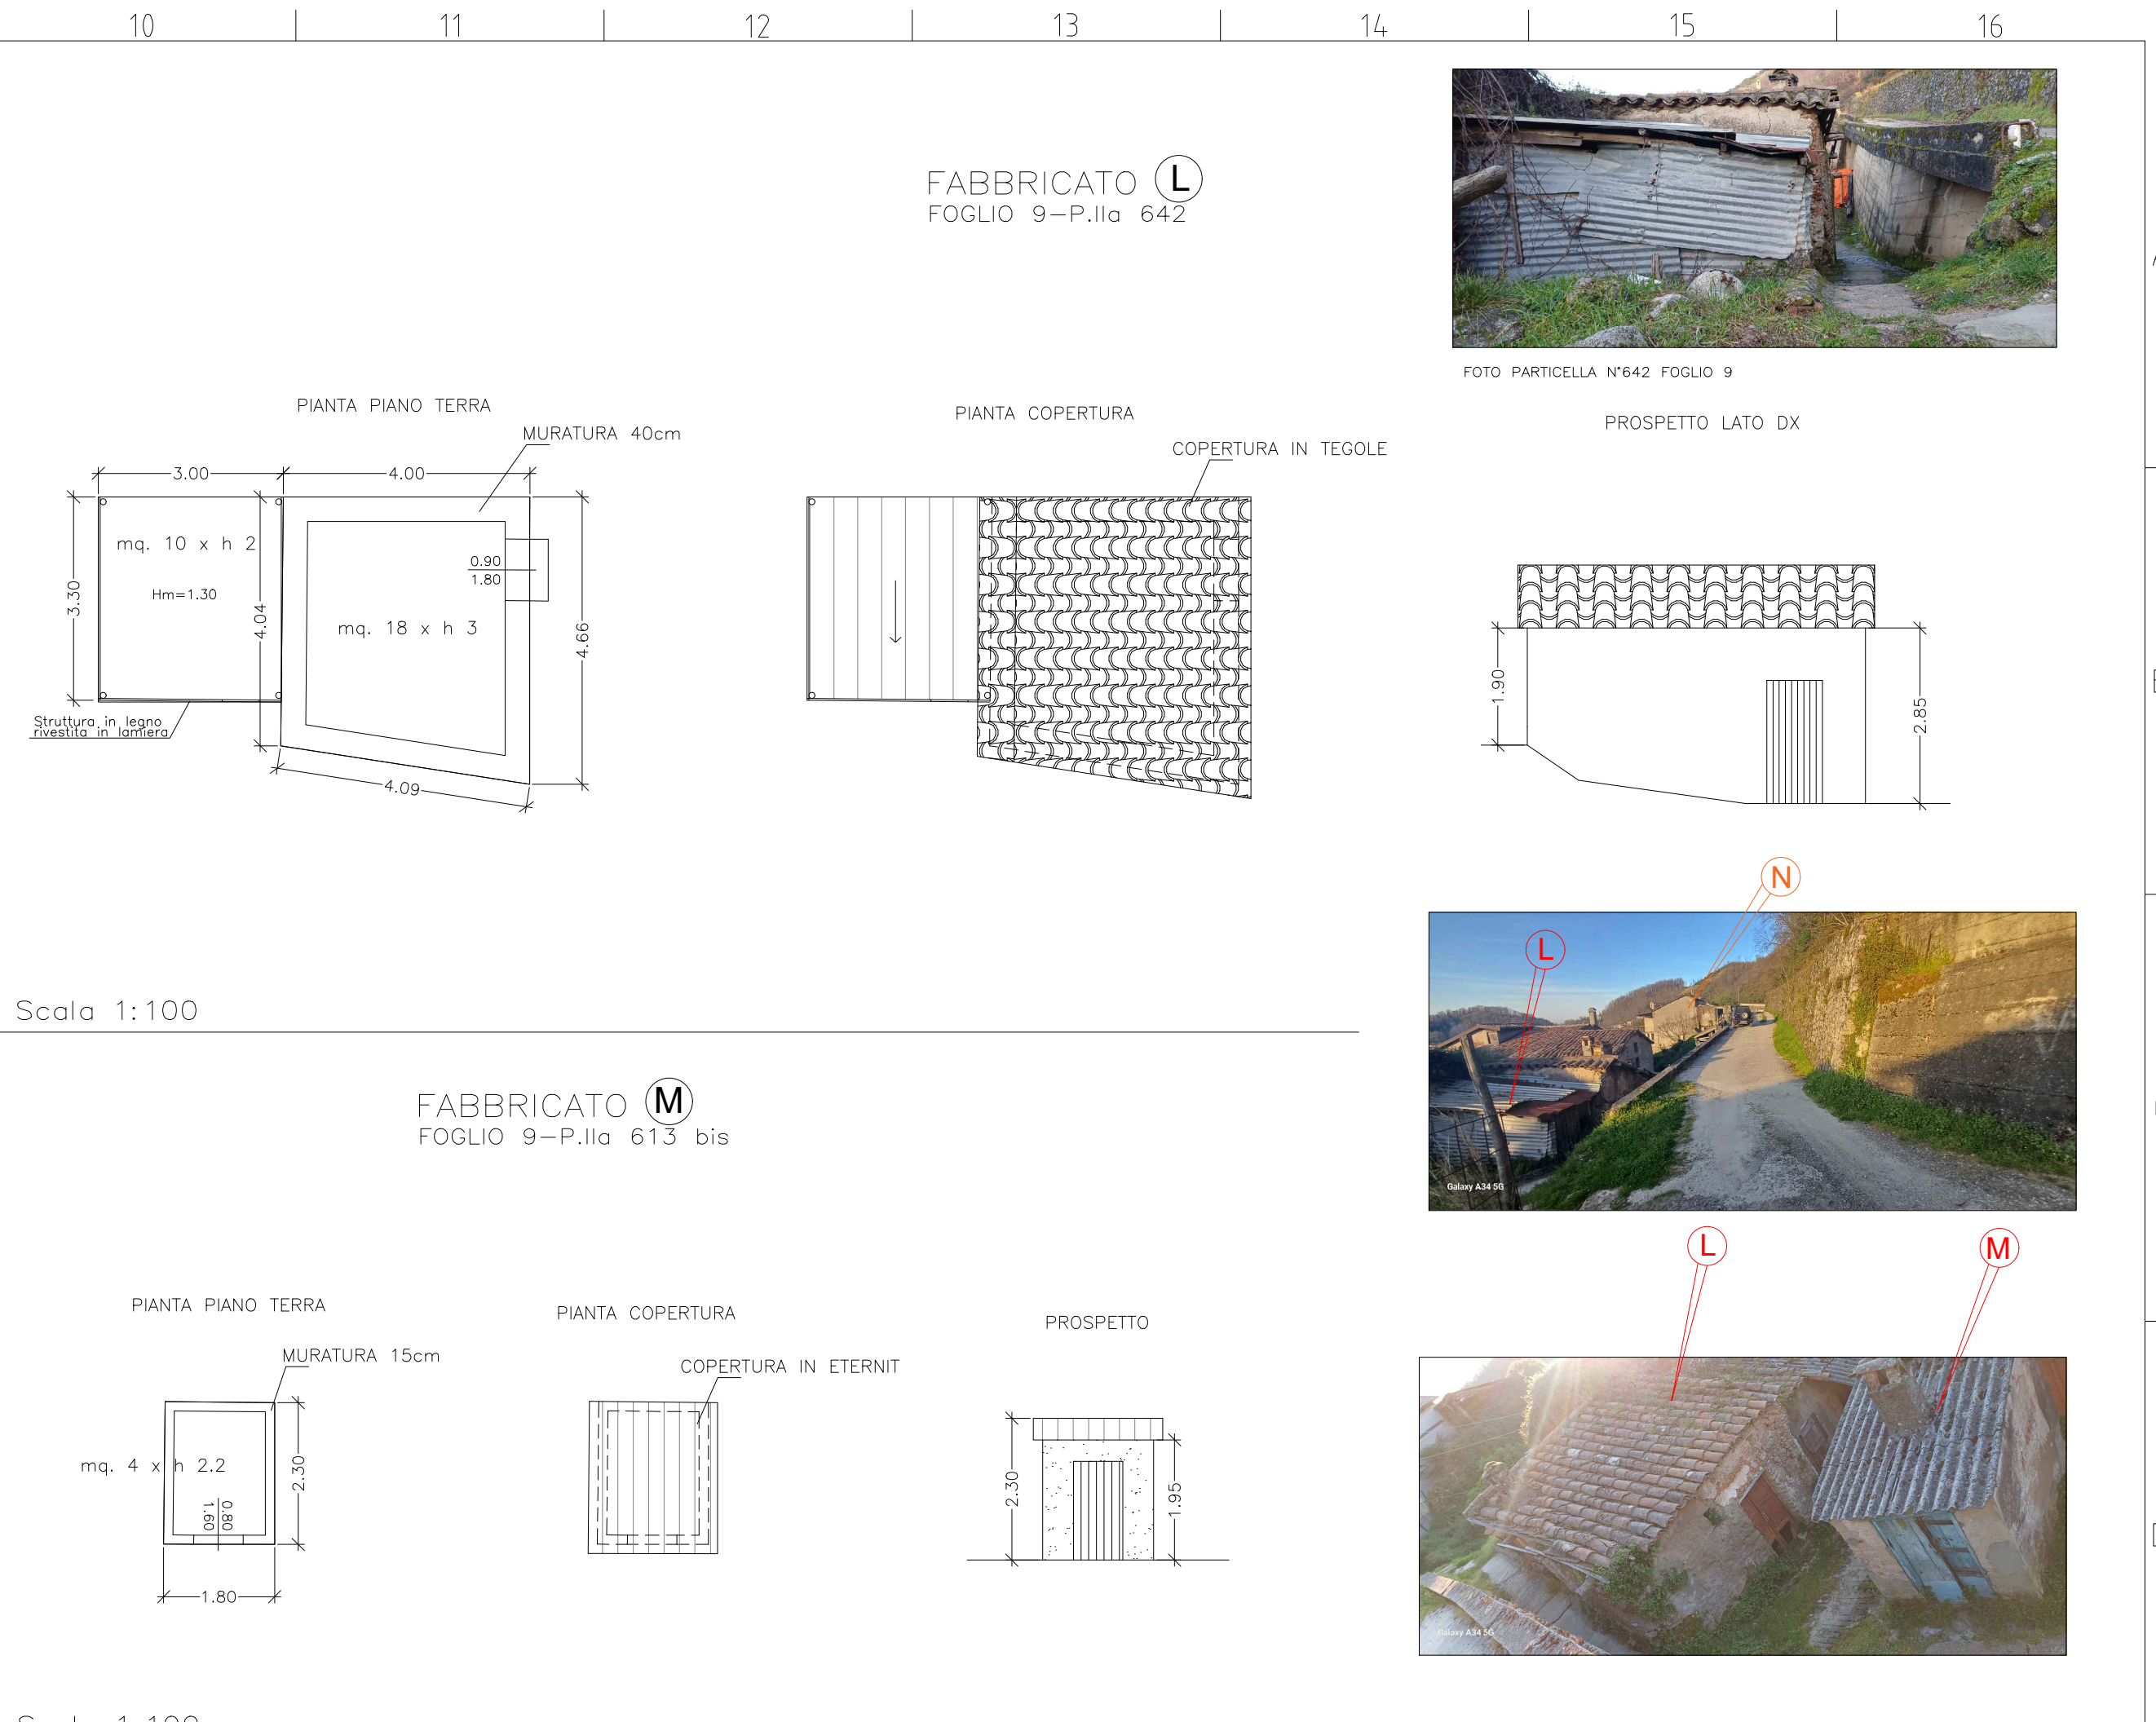


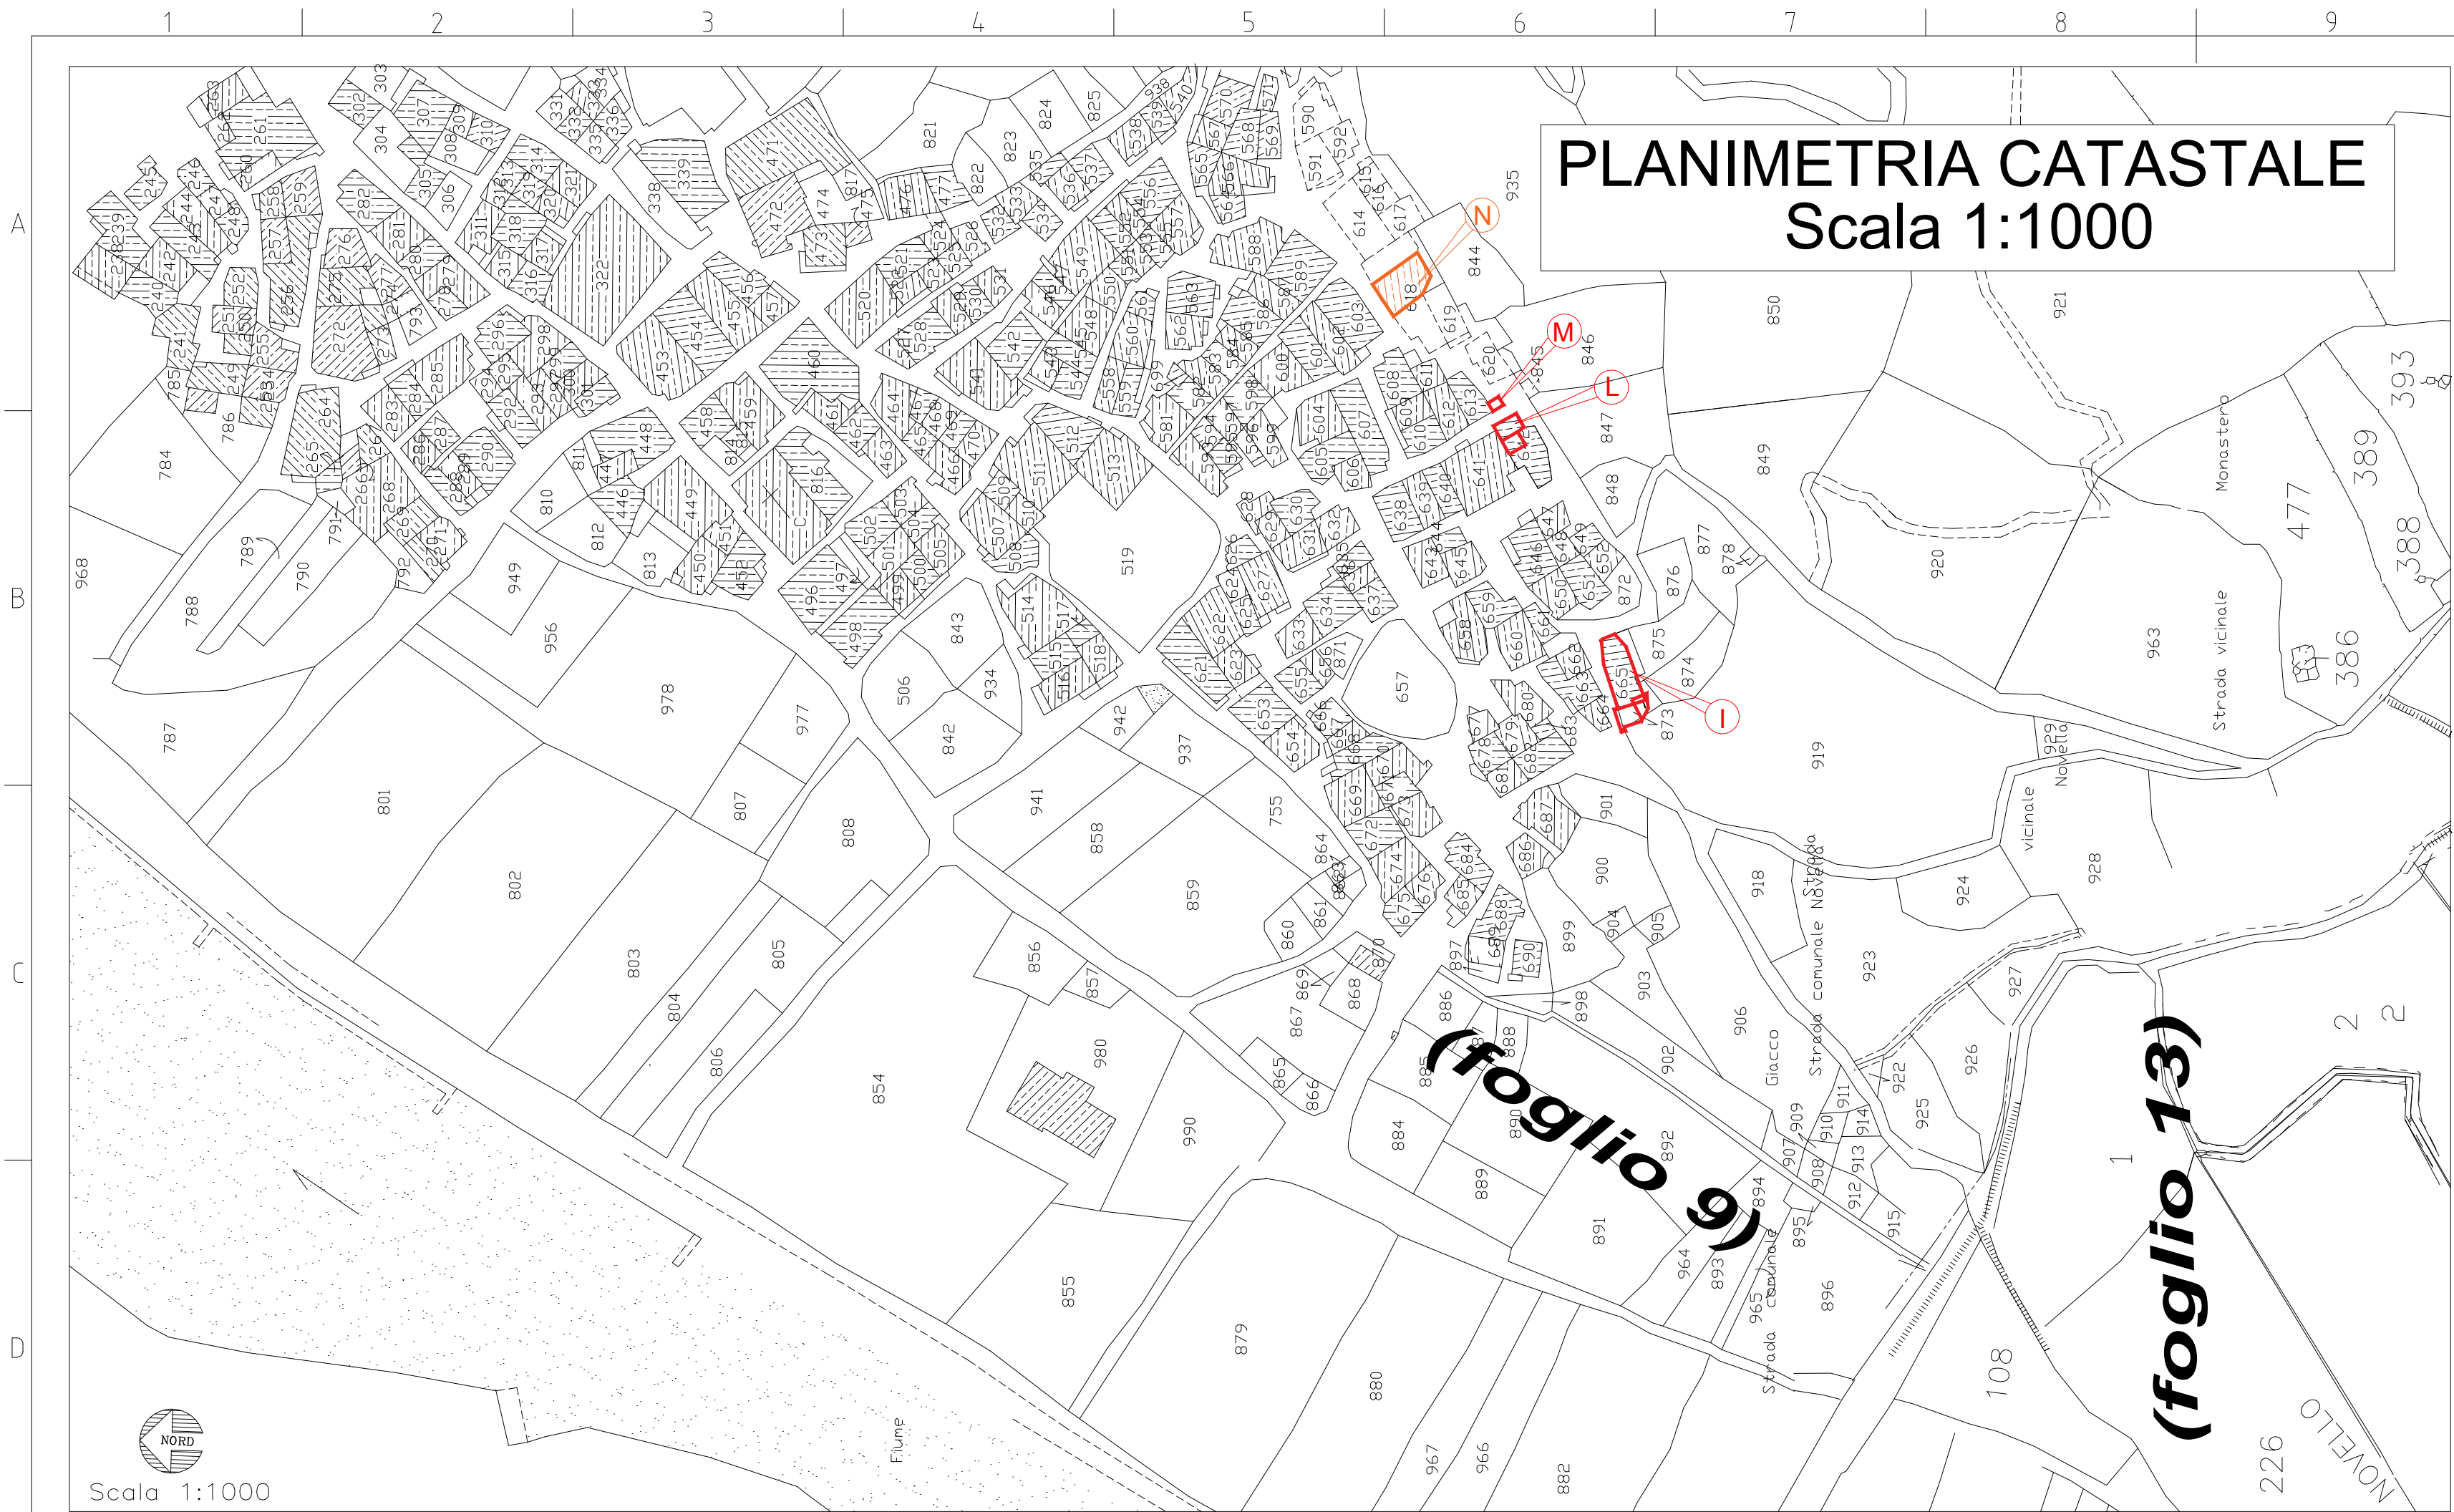

STUDIO MACRI
TECNICI ASSOCIATI

Progetti integrati
d'Ingegneria
ed Architettura

COMUNE DI CARDINALE
(PROVINCIA DI CATANZARO)

PERIZIA DI VARIANTE TECNICA E SUPPL.VA

DATA:	PROGETTISTI:	DIREZIONE LAVORI:
FEBBRAIO 2026	ING. DOMENICO MACRI	ING. DOMENICO MACRI

TITOLO DEL PROGETTO:	
INTERVENTI DI SISTEMAZIONE DELLE PENDICI SOVRASTANTI IL CENTRO STORICO DEL COMUNE DI CARDINALE - CODICE C2042A/10.	

Prot. Dis.	Modifiche:	1	11
	Sostituisce il N.	2	
	Sostituito dal N.	3	

ALL. N.	Oggetto del Disegno:
A8.2.V	PLANIMETRIA CATASTALE/STRALCIO: INDIVIDUAZIONE E RILIEVI DEI FABBRICATI INTERESSATI DALLE OPERE PREVISTE QUALI INTEGRAZIONE DI VARIANTE

SCALA:	ENTE APPALTANTE:
1:1.000	COMMISSARIO DEL GOVERNO per il contratto dissesto R. Calabria - info@pec.dissestocalabria.it
	RESPONSABILE U.P. - Geom. A. FALBO - e-mail: a.falbo@dissestocalabria.it
	A TERMINI DI LEGGE - ART. 2578 - DEL C.C. O RISERVIAMO L'ESCLUSIVA PROPRIETA' DI QUESTO ELABORATO TECNICO, CON DIVIETO DI COPIARLO O RIPRODURLO SENZA IL NOSTRO CONSENSO SCRITTO