

LEGENDA

SIT


- Limiti Amministrativi
- Reticolo idrografico
- reticolo secondario
- reticolo pricipale

OPERE ESISTENTI

- Pennelli esistenti
- Rete Snam

INTERVENTI DI PROGETTO

- INTERVENTO 1: taglio e rimozione della vegetazione
- INTERVENTO 2A: riprofilatura alveo inciso
- INTERVENTO 2B: riprofilatura e ripristino sponda destra
- INTERVENTO 2C: riprofilatura golena sinistra
- INTERVENTO 3A: ripristino sponda sisnistra erosa mediante materiale di scavo derivante dagli interventi di riprofolitaura
- INTERVENTO 3B: ripristino corpo arginale mediante materiale di scavo derivante dagli interventi di riprofilatura
- INTERVENTO 3C: protezione sponda arginale medinate massi da scogliera di III categoria

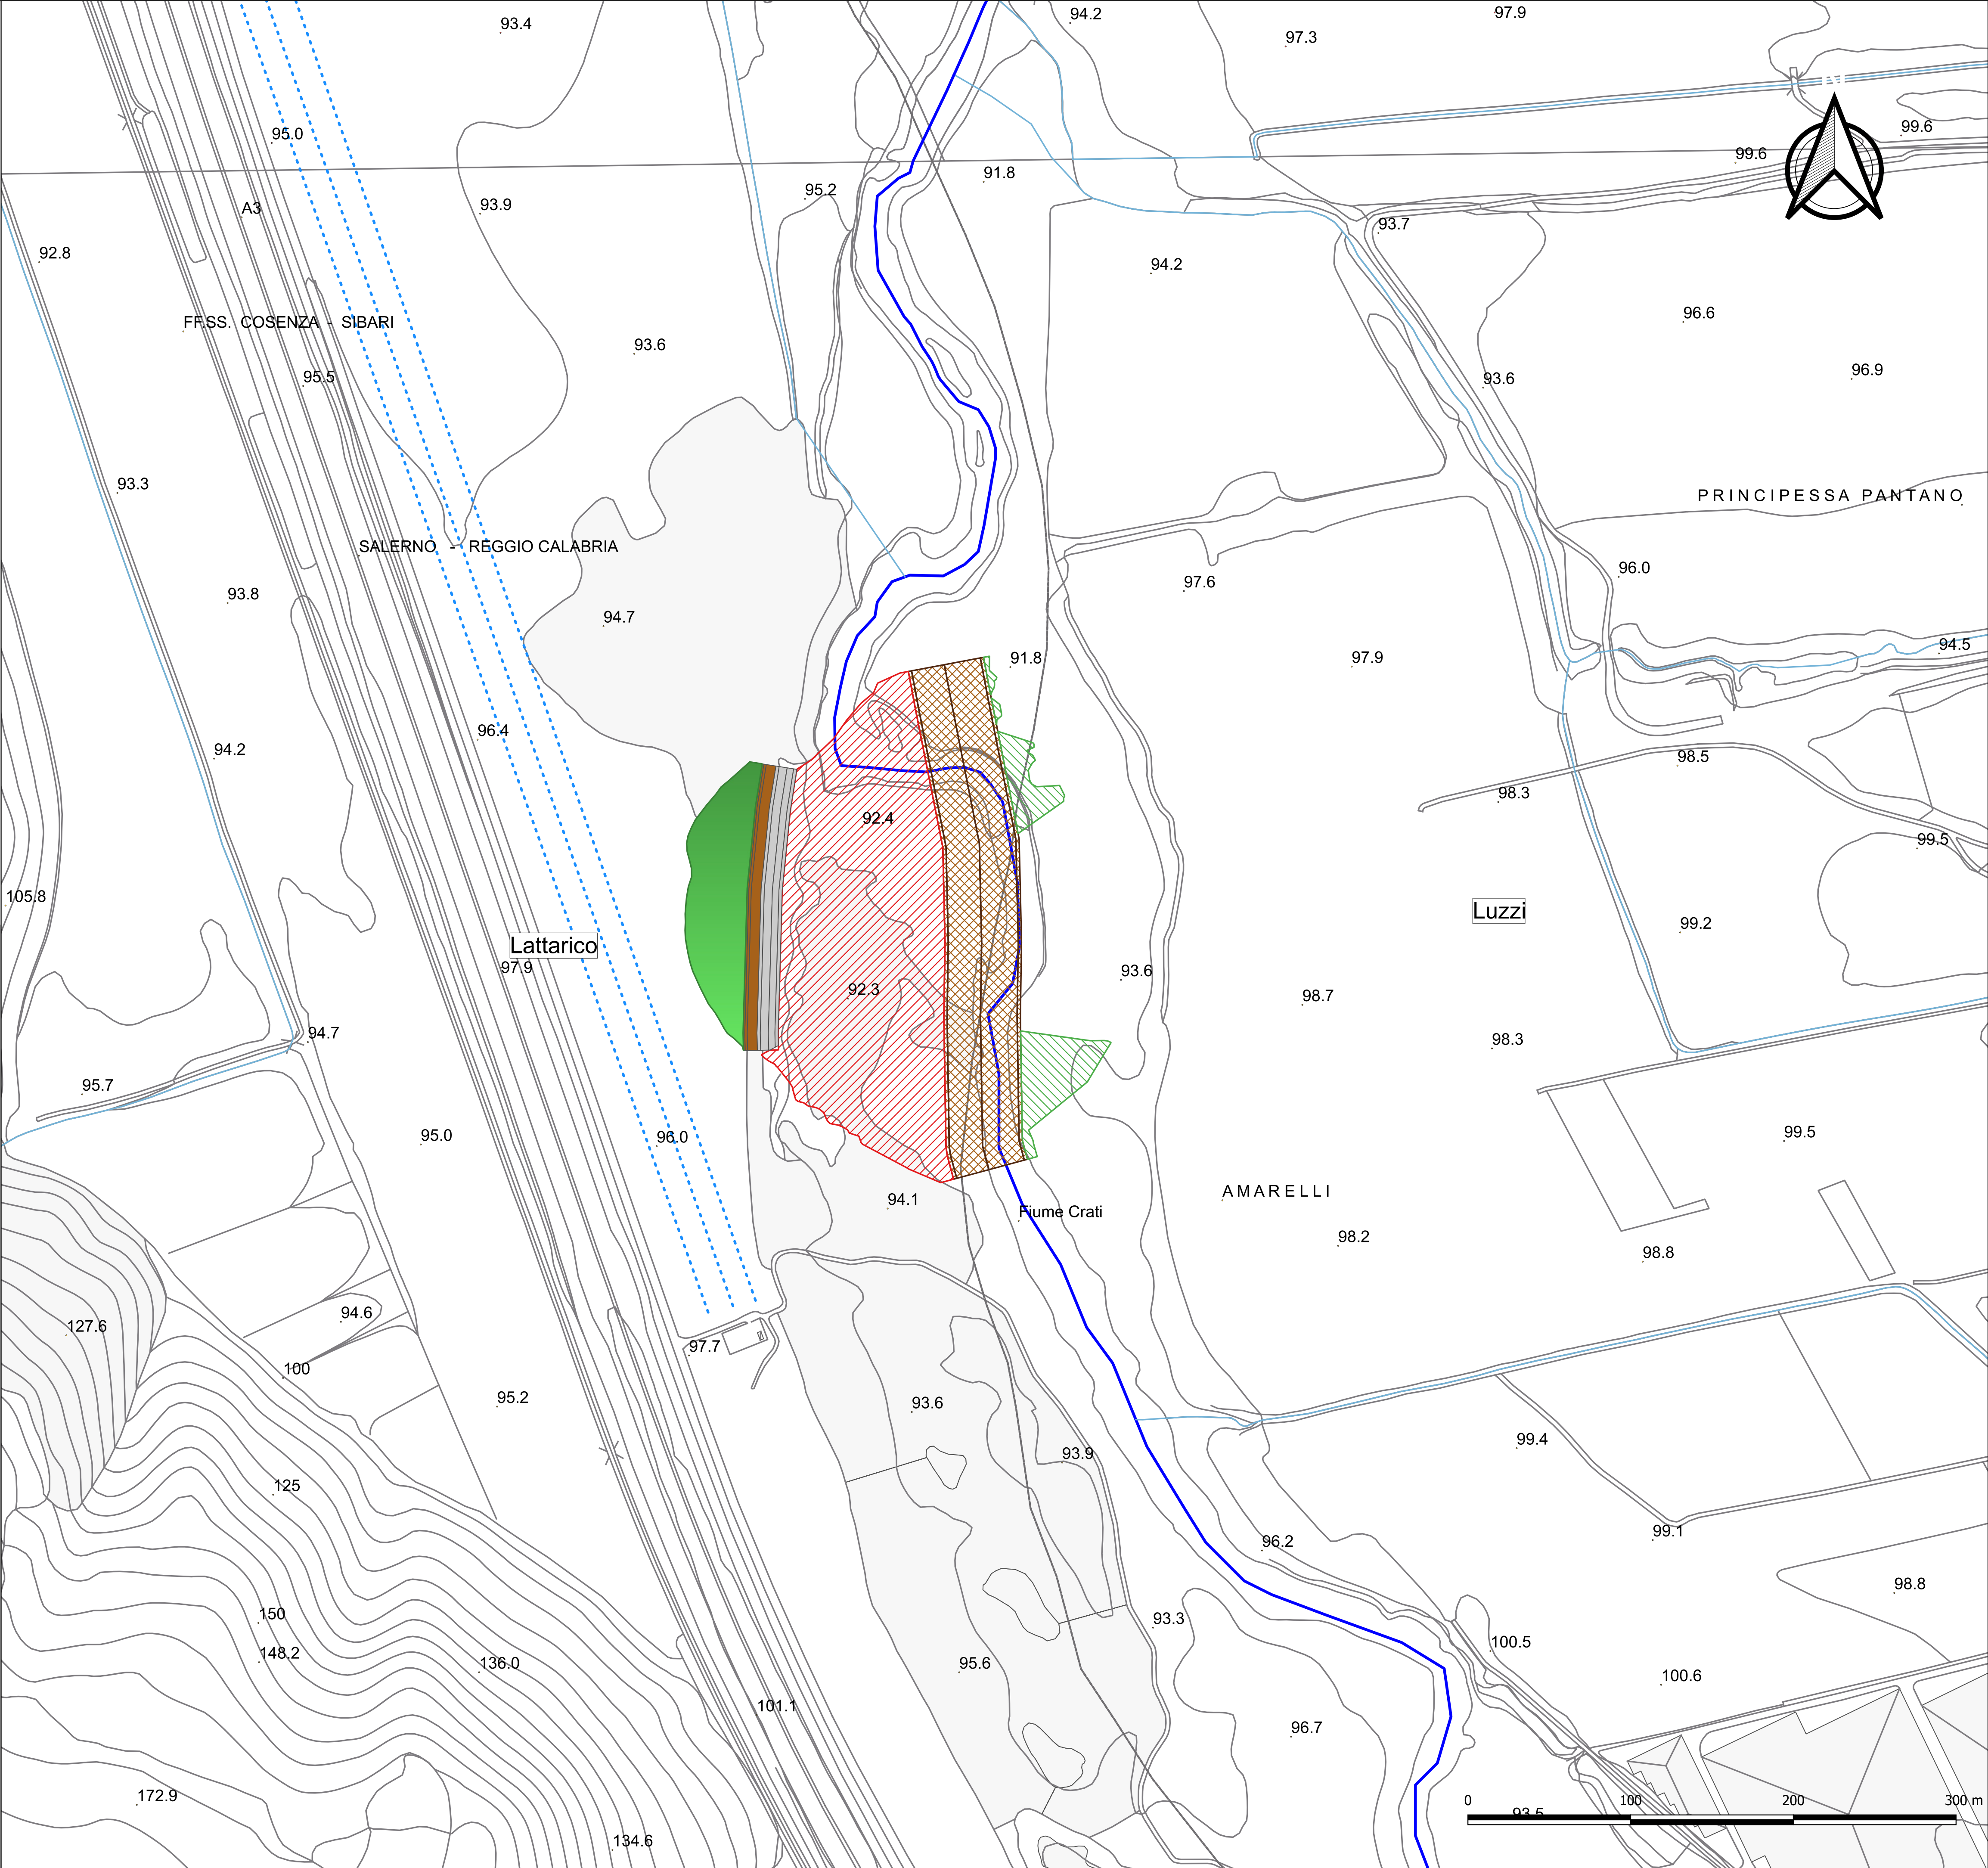

Repubblica Italiana

Regione Calabria

Commissario di Governo

per il contrasto del dissesto idrogeologico nel territorio della Regione Calabria – art. 10 Legge n.116 dell'11/08/2014

Comune di Lattarico



Lavori di manutenzione per il ripristino della officiosità idraulica del Fiume Crati nel tratto situato a circa 1.5 km a Monte della Confluenza del T.Finita nel Comune di Lattarico. CUP E28H21000420001 – CIG B4F526D62B

PROGETTO ESECUTIVO

TITOLO DOCUMENTO:

INQUADRAMENTO INTERVENTO SU CTR

Il Progettista e CSP

Il R.U.P

Ing. Stefano Saullo
Stefano
Saullo
Laurea
Magistrale in
Ingegneria
Civile
23.11.2025
23:15:30
GMT+02:00

SCALA

1:2'000

TAV.

PE.EGG.03

FORMATO

A1