

LEGENDA

SIT


- Limiti Amministrativi  
Reticolo idrografico  
reticolo secondario  
reticolo pricipale

OPERE ESISTENTI

- Pennelli esistenti  
Rete Snam

INTERVENTI DI PROGETTO

- INTERVENTO 1: taglio e rimozione della vegetazione  
INTERVENTO 2A: riprofilatura alveo inciso  
INTERVENTO 2B: riprofilatura e ripristino sponda destra  
INTERVENTO 2C: riprofilatura golena sinistra  
INTERVENTO 3A: ripristino sponda sisnistra erosa mediante materiale di scavo derivante dagli interventi di riprofolitaura  
INTERVENTO 3B: ripristino corpo arginale mediante materiale di scavo derivante dagli interventi di riprofilatura  
INTERVENTO 3C: protezione sponda arginale medinate massi da scogliera di III categoria

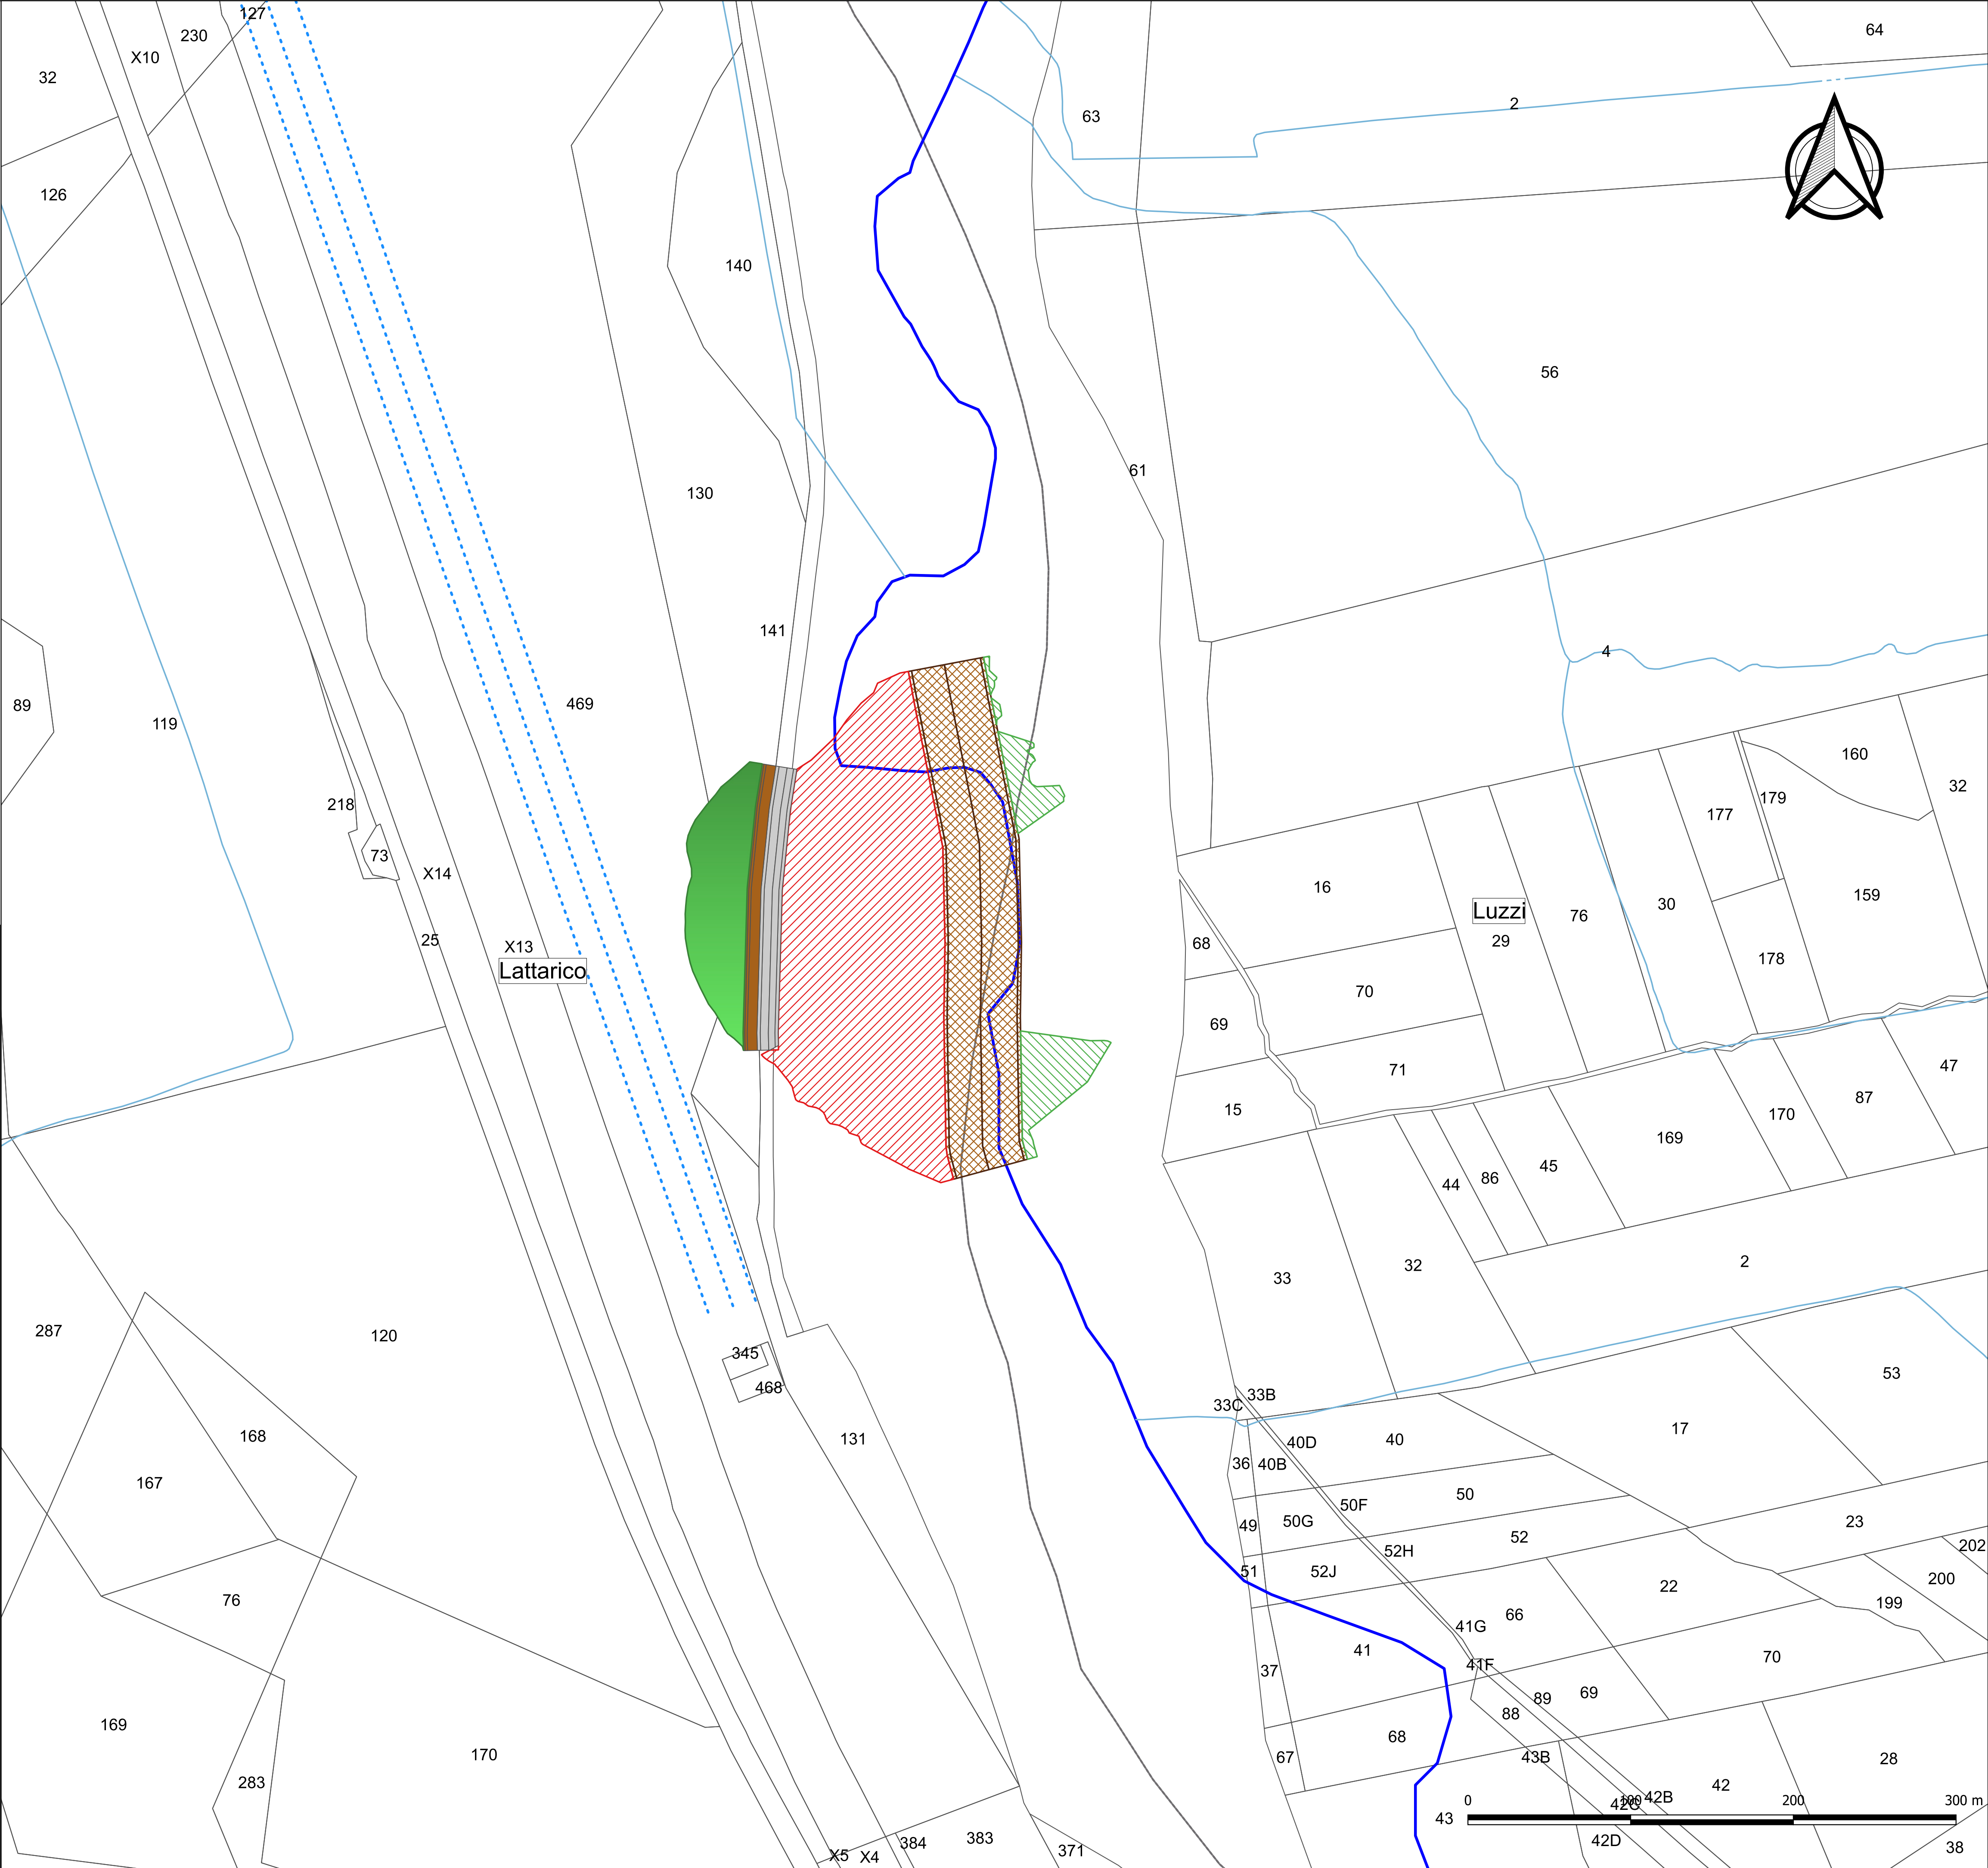

Repubblica Italiana

Regione Calabria

Commissario di Governo

per il contrasto del dissesto idrogeologico nel territorio della Regione Calabria – art. 10 Legge n.116 dell'11/08/2014

Comune di Lattarico



Lavori di manutenzione per il ripristino della officiosità idraulica del Fiume Crati nel tratto situato a circa 1.5 km a Monte della Confluenza del T.Finita nel Comune di Lattarico. CUP E28H21000420001 – CIG B4F526D62B

PROGETTO ESECUTIVO

TITOLO DOCUMENTO:

INQUADRAMENTO INTERVENTO SU CATASTALE

Il Progettista e CSP

Il R.U.P

Ing. Stefano Saullo

SCALA

1:2'000

TAV.  
PE.EGG.05

FORMATO  
A1

Stefano  
Saullo  
Laurea  
Magistrale in  
Ingegneria  
Civile  
23.11.2025  
23:15:30  
GMT+02:00