



Repubblica Italiana

Regione Calabria

Commissario di Governo

per il contrasto del dissesto idrogeologico nel territorio della Regione Calabria – art. 10 Legge n.116 dell' 11/08/2014

Comune di Lattarico



Lavori di manutenzione per il ripristino della officiosità idraulica del Fiume Crati nel tratto situato a circa 1.5 km a Monte della Confluenza del T.Finita nel Comune di Lattarico. CUP E28H21000420001 – CIG B4F526D62B

PROGETTO ESECUTIVO

TITOLO DOCUMENTO:

LAYOUT DI CANTIERE

Il Progettista e CSP

Ing. Stefano Saullo

Saullo

Laurea

Magistrale in

Ingegneria

Civile

23.11.2025

23:15:30

GMT+02:00

Il R.U.P


SCALA

1:1000

TAV.

PE.SI.05

FORMATO

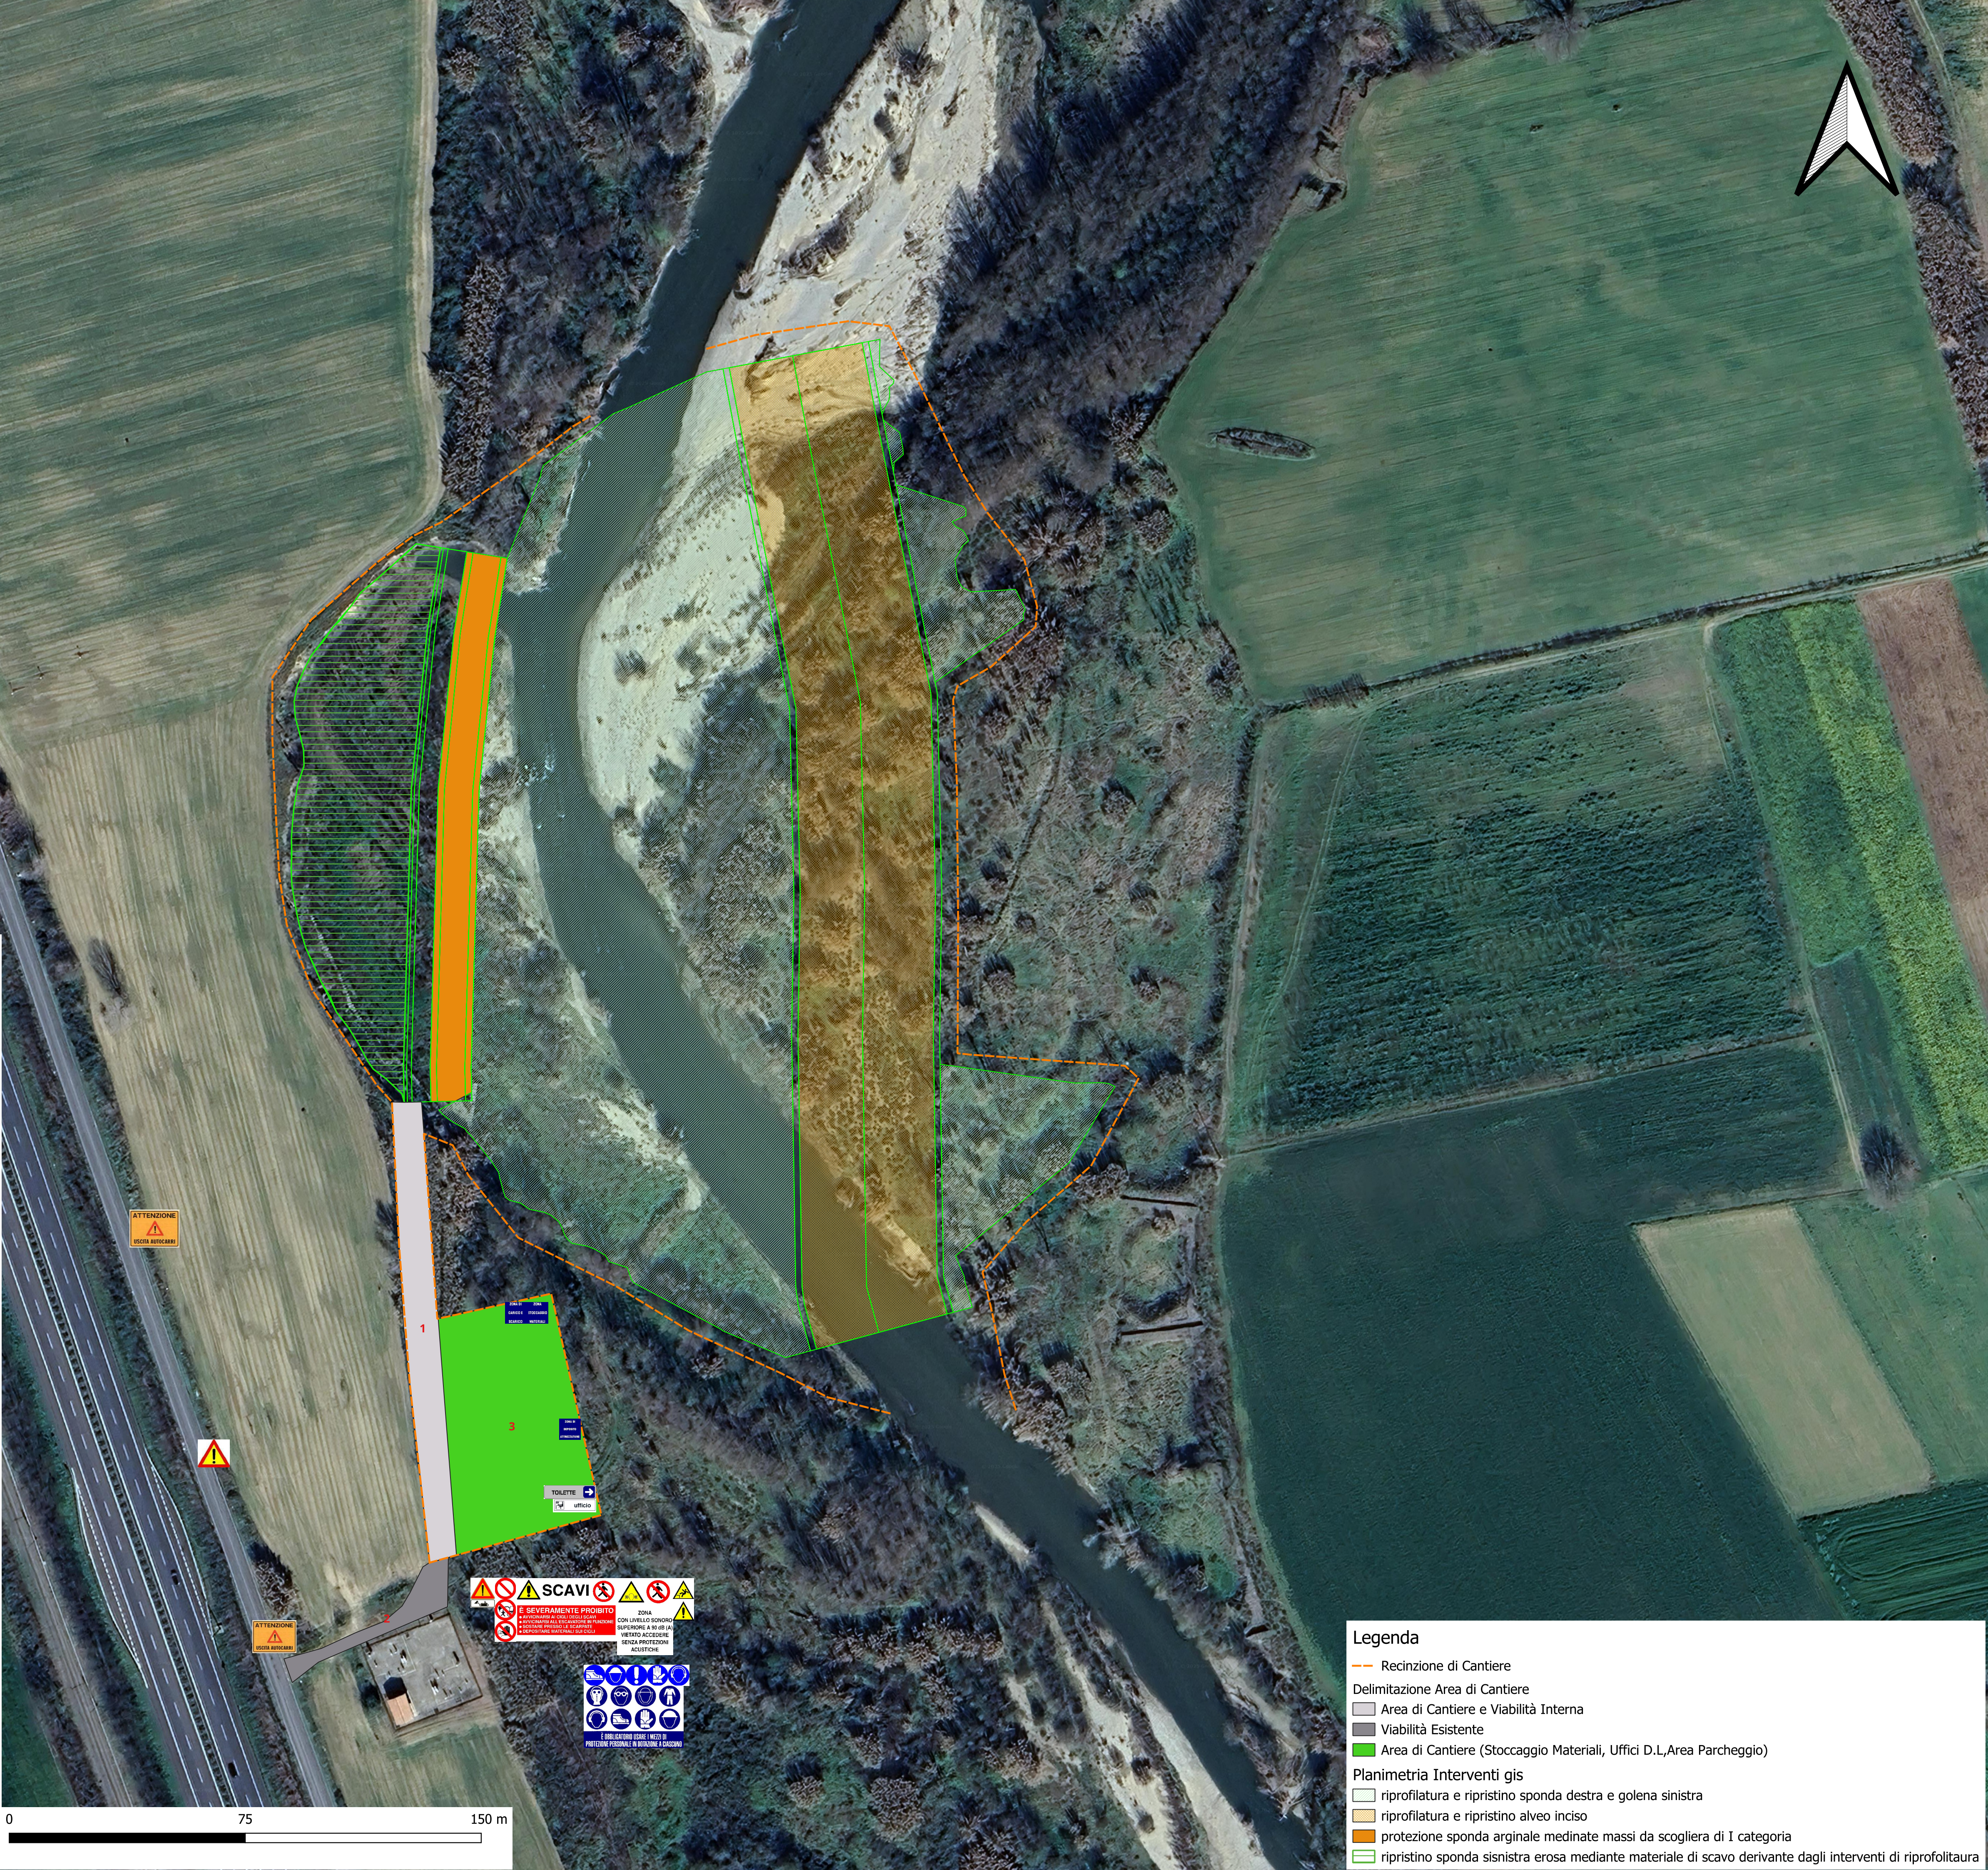

Legenda

Recinzione di Cantiere

Delimitazione Area di Cantiere

Area di Cantiere e Viabilità Interna

Viabilità Esistente

Area di Cantiere (Stoccaggio Materiali, Uffici D.L.,Area Parcheggio)

Planimetria Interventi gis

riprofilatura e ripristino sponda destra e golena sinistra

riprofilatura e ripristino alveo inciso

protezione sponda arginale mediate massi da scogliera di I categoria

ripristino sponda sinistra erosa mediante materiale di scavo derivante dagli interventi di riprofilatura